DETALHE DA SAPATA-PC E PD-450/650

ESCALA - 1:50

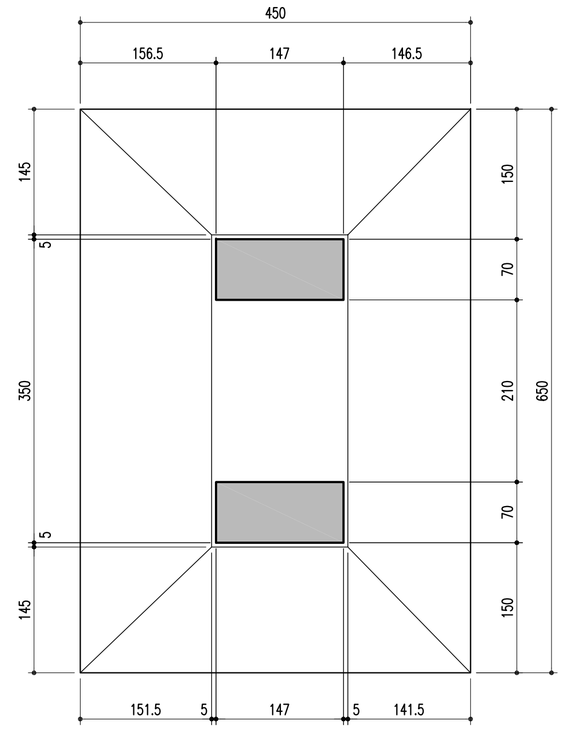

FORMA E LOCAÇÃO DA FUNDAÇÃO

ESCALA - 1:75

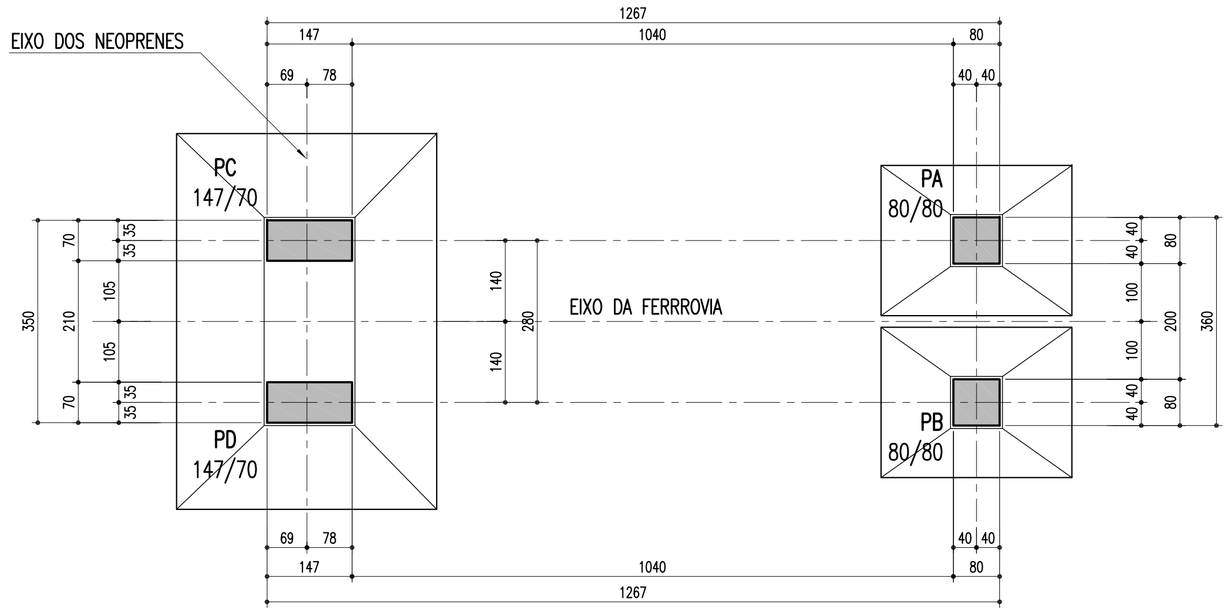

CORTE INFERIOR EM PLANTA

ESCALA - 1:75

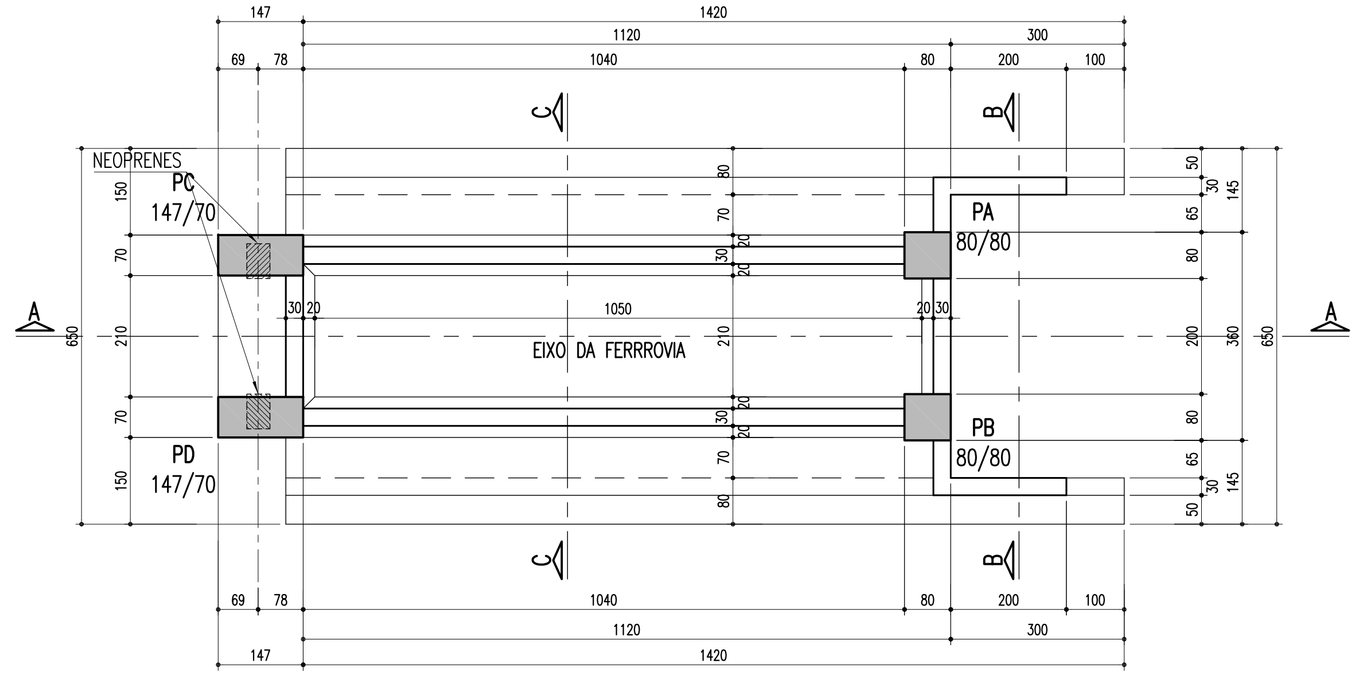

DETALHE DA SAPATA-PA E PB-330/260

ESCALA - 1:50

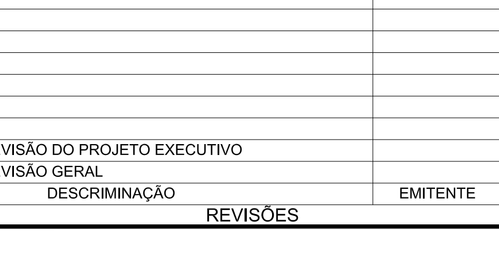

CORTE EM ELEVAÇÃO PELO EIXO A-A

ESCALA - 1:75

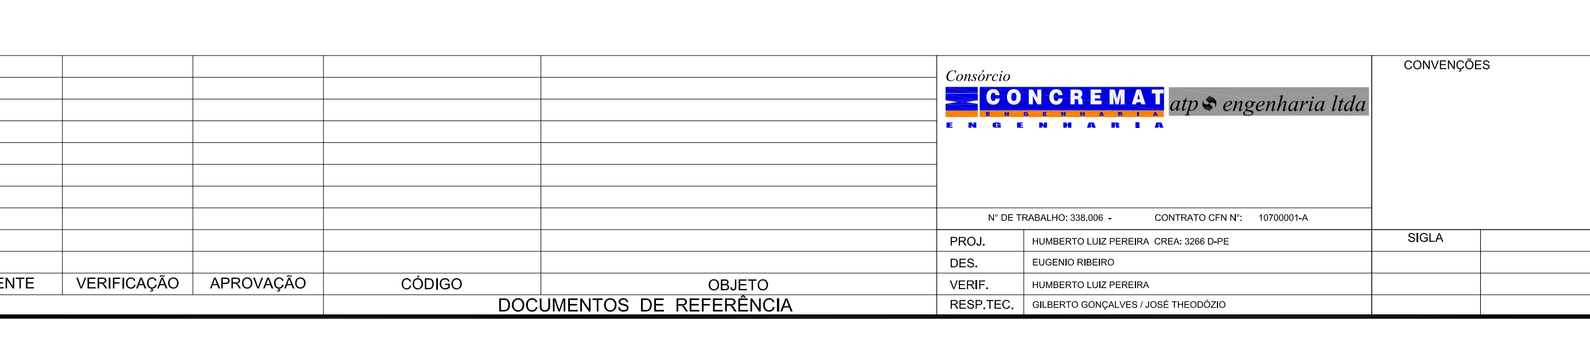

CORTE B-B

ESCALA - 1:50

02	REVISÃO DO PROJETO EXECUTIVO					
01	REVISÃO GERAL					
Nº	DESCRIMINAÇÃO	EMITENTE	VERIFICAÇÃO	APROVAÇÃO	CÓDIGO	OBJETO
REVISÕES					DOCUMENTOS DE REFERÊNCIA	

Consórcio CONCREMAT ENGENHARIA atp engenharia ltda

Nº DE TRABALHO: 338.006 - CONTRATO CFN Nº: 10700001-A

PROJ.	HUMBERTO LUIZ PEREIRA CREA: 3266 D-PE	
DES.	EUGENIO RIBEIRO	
VERIF.	HUMBERTO LUIZ PEREIRA	
RESP.TEC.	GILBERTO GONÇALVES / JOSÉ THEODÓZIO	

CONVENÇÕES

SIGLA		
	/	/
	/	/
	/	/
	/	/

ESTA FOLHA É PROPRIEDADE DA CFN COMPANHIA FERROVIÁRIA DO NORDESTE E SEU CONTEÚDO NÃO PODE SER COPIADO OU REVELADO A TERCEIROS. A LIBERAÇÃO OU A APROVAÇÃO DESTE DOCUMENTO NÃO EXIME A DETALHISTA DE SUA RESPONSABILIDADE SOBRE O MESMO.

APROVAÇÃO

CFN COMPANHIA FERROVIÁRIA DO NORDESTE

LINHA:	FERROVIA NOVA TRANSNORDESTINA
TRECHO:	ELISEU MARTINS/PI - TRINDADE/PE
SUBTRECHO:	LOTE 04 - OBRA 03
OBJETO:	PROJETO EXECUTIVO
ESCALA:	INDICADA
DESENHO Nº:	TR-338.006-PE-OAE-43007
REV.	02

FÔRMA DO ENCONTRO 02

Arquivo: OAE-43007-FE2.dwg - Escala do plotagem: 1000/75 - SUPERIOR ISO A1