




TABULEIRO DO ENCONTRO 01  
ESCALA - 1:100

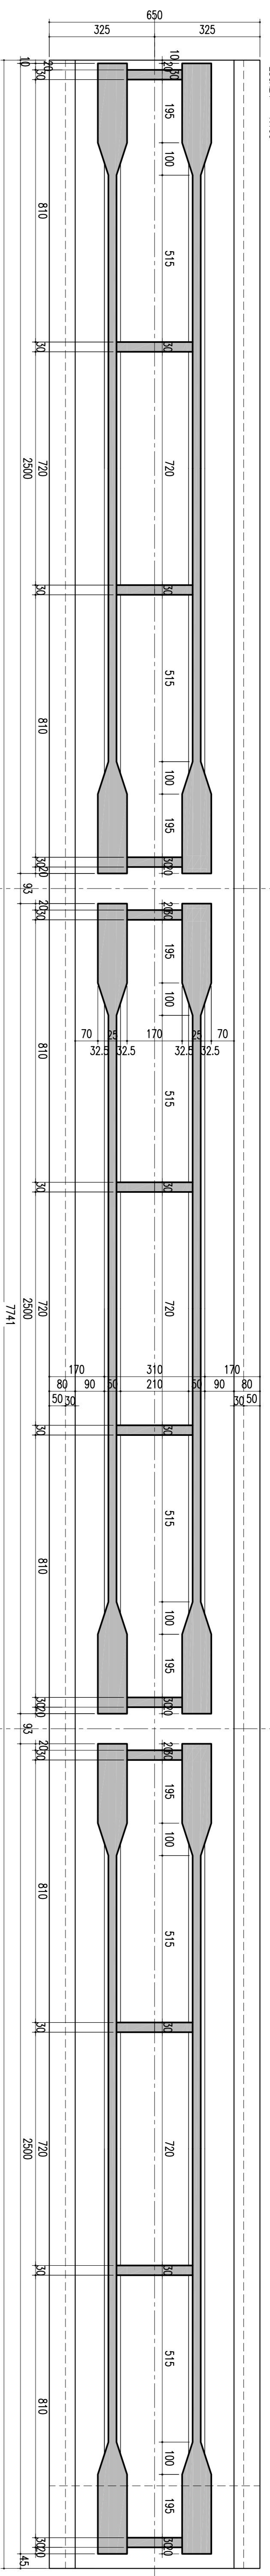


CORTE VERTICAL PELO EIXO  
ESCALA - 1:100

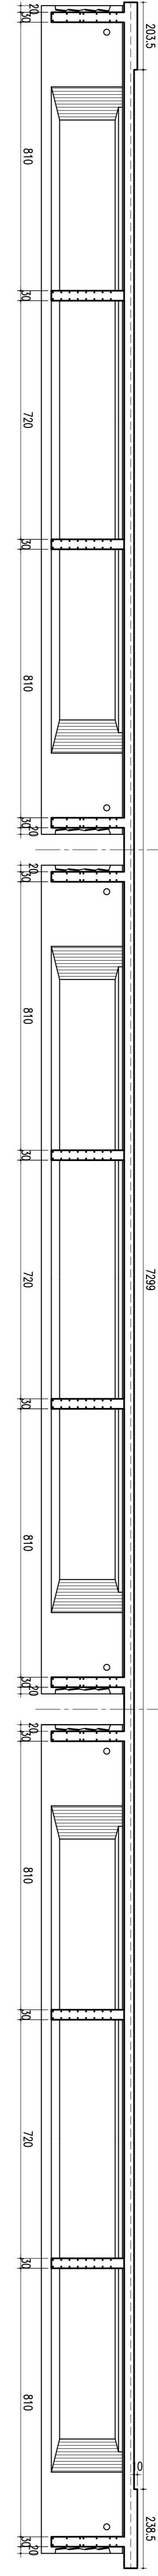


TABULEIRO INTERMEDIÁRIO  
CORTE EM PLANTA  
ESCALA - 1:100

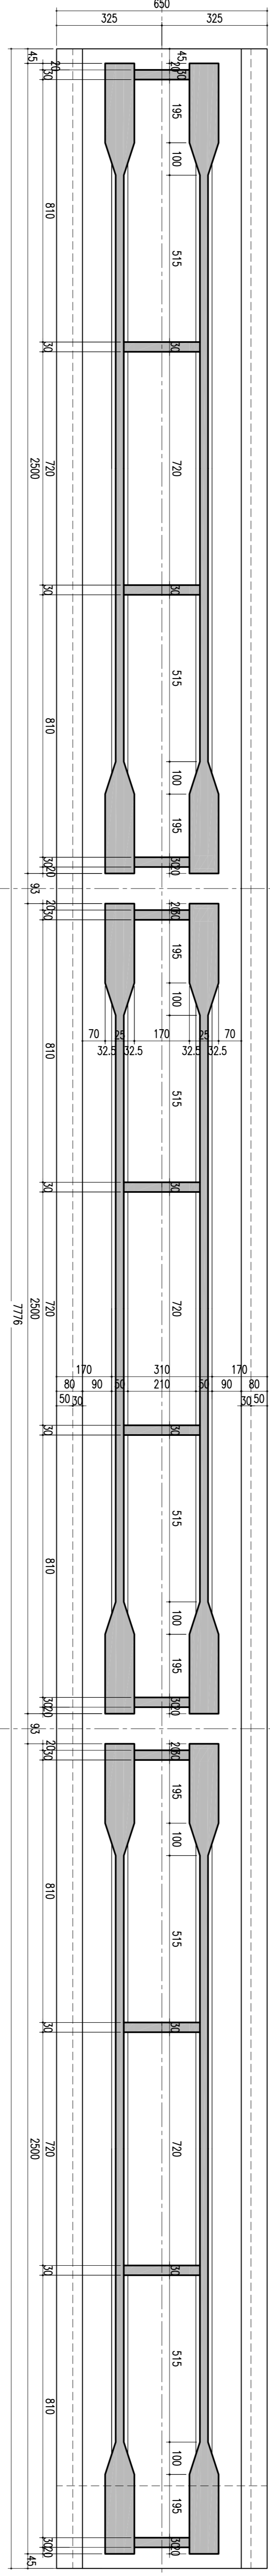


CORTE VERTICAL PELO EIXO  
ESCALA - 1:100

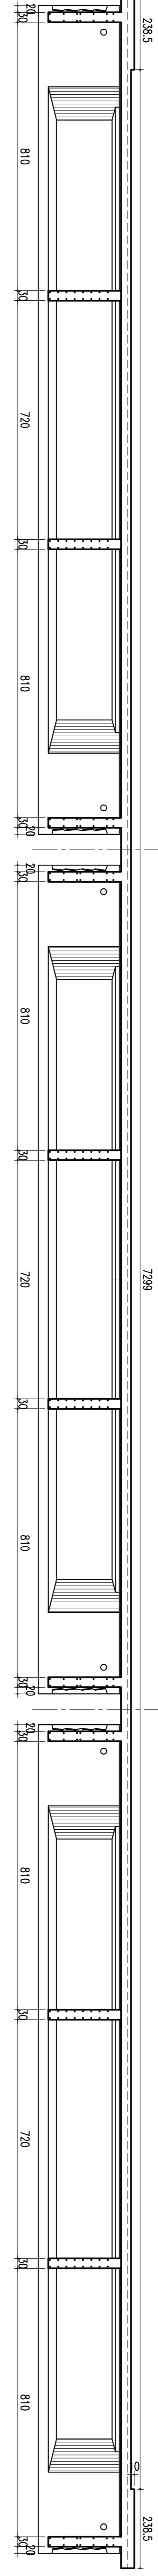

TABULEIRO DO ENCONTRO 02  
CORTE EM PLANTA  
ESCALA - 1:100

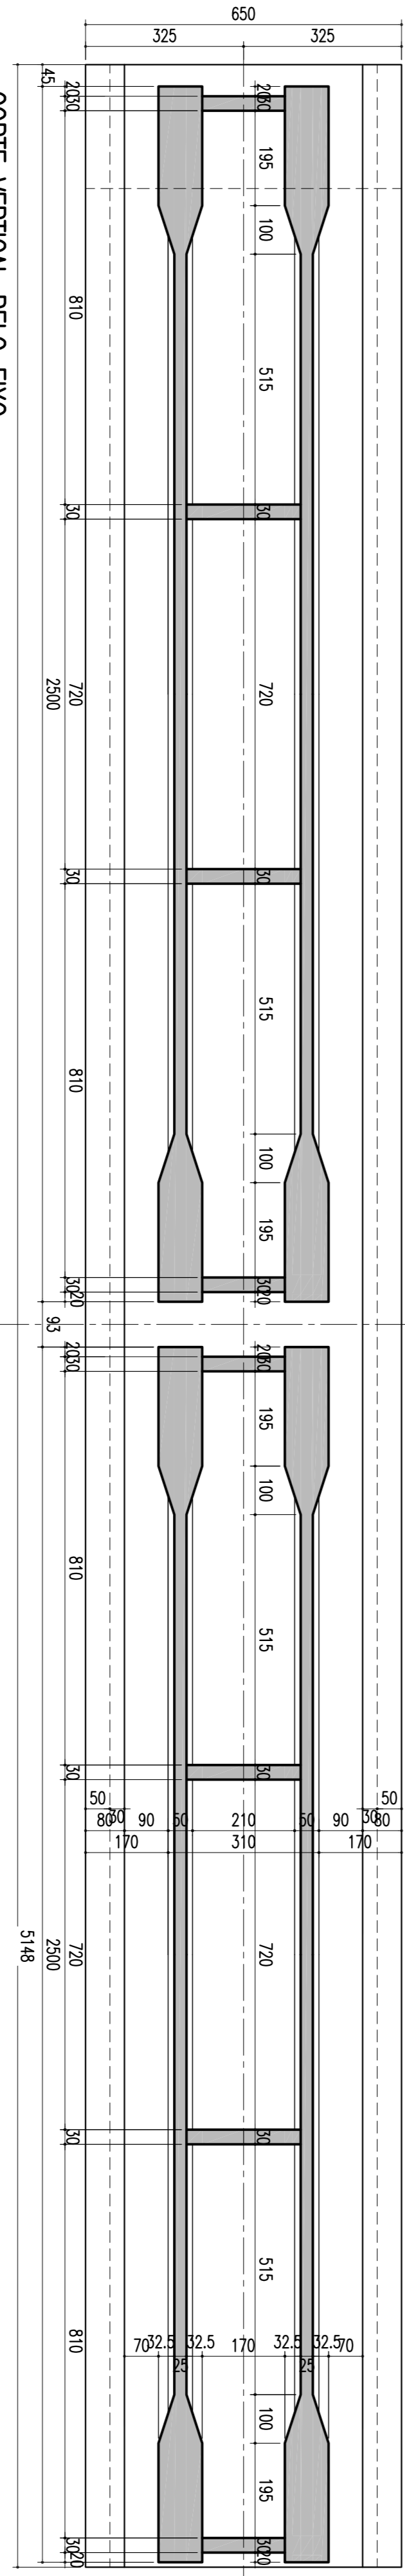

CORTE VERTICAL PELO EIXO  
ESCALA - 1:100

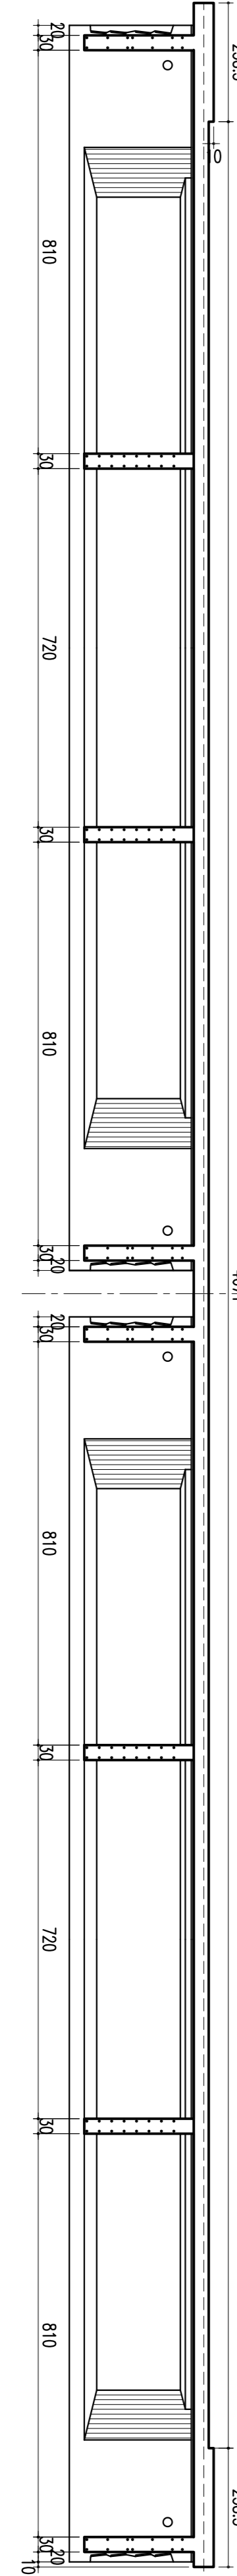

		CONVENÇÕES	
ESTA TITULA E PROPRIEDADE DA CN COMANHIA FERROVIARIA DO NORDESTE E SEU CONTEUDO NAO PODE SER COPIADO OU REVELADO A TERCEIROS, A SER CADA OU A APROVAÇÃO DESTE DOCUMENTO NAO EMITE A RESPONSABILIDADE DE SUA RESPONSABILIDADE SOBRE O MESMO.			
N.º DE TRABALHO: 238.56 - CONTRATO: CN.F. - 107000014		SIGLA:	
PROJ.:		/	
DES.:		/	
VERIF.:		/	
RESPT. TEC.:		/	
NOME:		/	
ENDERECO:		/	
TELEFONE:		/	
FAX:		/	
E-MAIL:		/	
DATA:		/	
LOCAL:		/	
ESCALA:		/	
INDICADA:		/	
LINHA:		/	
TRECHO:		/	
SUBTRECHO:		/	
PROJETO EXECUTIVO		/	
LONGARINAS E TABULEIROS		/	
PLANTA E CORTE LONGITUDINAL		/	
DESSENHO Nº:		/	
TR-338.006-PR-COM-43012		/	
Nº:		/	
02		/	
REVISÃO DO PROJETO EXECUTIVO		/	
REVISÃO GERAL		/	
DESCRIMINAÇÃO		/	
REVISÕES		/	
EMITENTE		/	
VERIFICAÇÃO		/	
APROVAÇÃO		/	
CÓDIGO		/	
DOCUMENTOS DE REFERENCIA		/	
OBJETO		/	
02		/	