


LOCAÇÃO E SITUAÇÃO DA OBRA 01

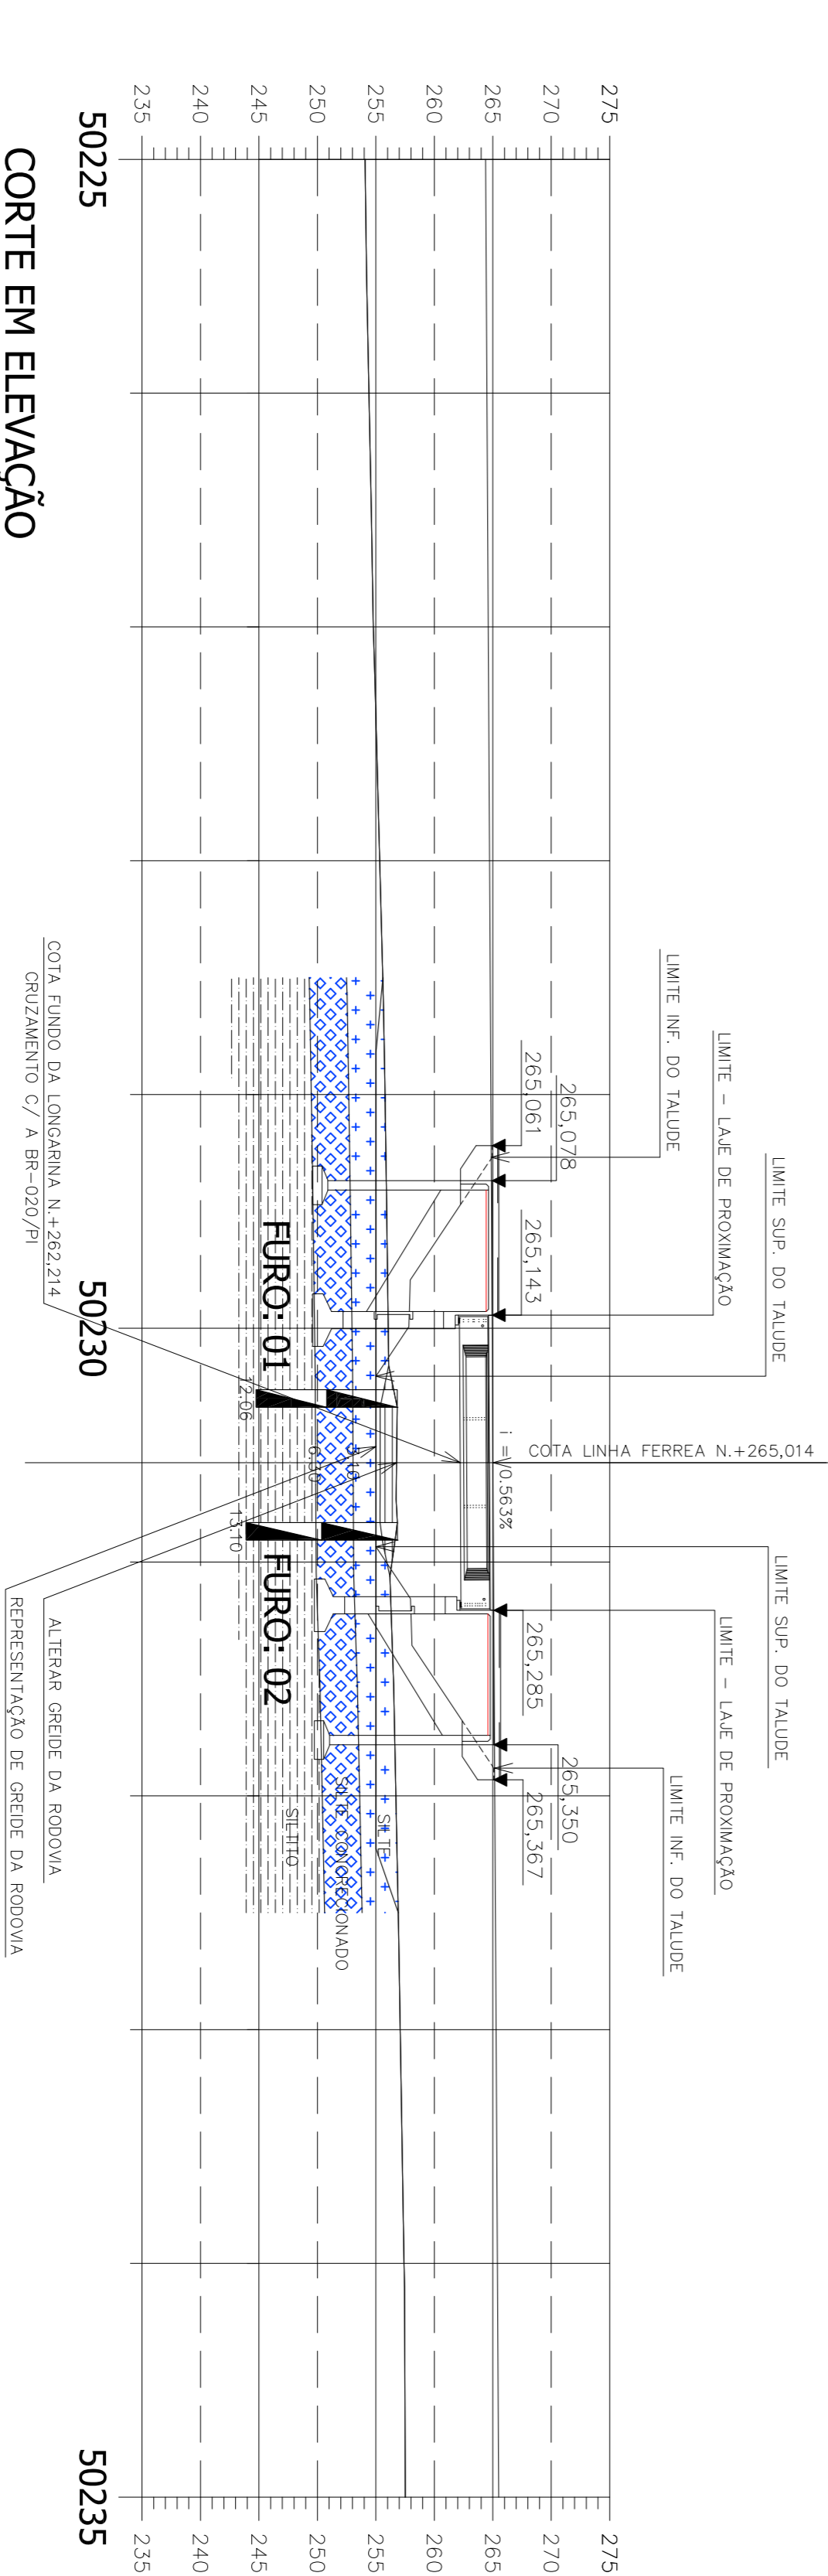

CORTE EM ELEVAÇÃO


LOCALIZAÇÃO: ESTACA 50.230 + 5,00 - LD 5,00 EXO

Nº GOLPES RECUPERAÇÃO (S)	PROFUNDIDADE (m)	CONVENÇÃO GRÁFICAS	DESCRIÇÃO DO MATERIAL
28	0,000		Comodas do pavimento - Revestimento + base + sub-base + reforço do subleito.
37	1,00		Aterro
17	2,00		Argila silte-arenosa, dura, amarelo escuro.
29	3,10		Silte argilo-arenoso, rijo, amarelo claro.
31	4,00		Silte argilo-arenoso, com concreções, dura, amarelo claro.
54	4,00		Silte areno-argiloso (concreção), muito compacto, amarelo claro.
65	6,00		
63	6,30		
112	8,00		Silte com cimentação argilosa e pequena presença de areia fina, muito fraturado na direção
52	10,00		
55	12,00		
14,00	14,00		Fim do Perfuração

LOCALIZAÇÃO: ESTACA 50.230+15,00 - LE 5,00M

Nº GOLPES RECUPERAÇÃO (S)	PROFUNDIDADE (m)	CONVENÇÃO GRÁFICAS	DESCRIÇÃO DO MATERIAL
41	0,00		Comodas do pavimento: Revestimento + base + sub-base + reforço do subleito.
35	0,78		Aterro
19	2,00		Argila silte-arenosa, dura, amarelo claro.
28	2,80		Silte areno-argiloso, compacto, amarelo claro.
28	4,00		Silte areno-argiloso, compacto, amarelo claro.
37	4,00		Silte areno-argiloso com presença de concreções, muito compacto, amarelo claro.
39/2	6,00		
205	6,50		
95	8,00		Silte com cimentação argilosa e pequena presença de areia fina, muito fraturado na direção predominantem, subhorizontais de superfícies lisas e preenchido por material argiloso, amarelo claro.
112	10,00		
95	12,00		
95	12,00		
11,00	14,00		Fim do Perfuração

NOTA:
NA COTA FINAL DA PERFORAÇÃO DO FURO DE SONDAGEM, CONFORME DETALHE NESTA PLANTA, ADICIONAR MAIS 1m, P/COTA DE FUNDO DA SAPATA, CONFORME SOLICITAÇÃO DO CALCULISTA.

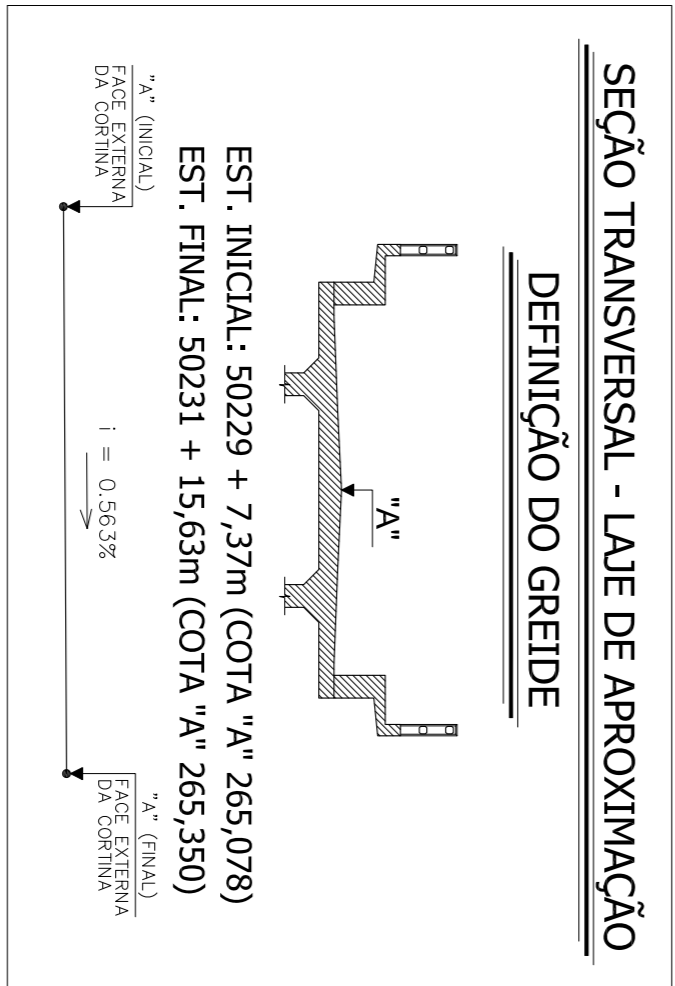

LOTE: 05
OBRA: 01
EST. INICIAL: 50229 + 5,37m
EST. FINAL: 50231 + 17,63m
EXTENSÃO: 52,26m

Nº	REVISÃO DO PROJETO EXECUTIVO	REVISÃO GERAL	DISCRIMINAÇÃO	REVISORES	EMITENTE	VERIFICAÇÃO	APROVAÇÃO	CÓDIGO	DOCUMENTOS DE REFERENCIA	OBJETO	RESPT. TEC.	CONVENÇÕES	APROVAÇÃO	OBJETO	ESCALAS	LOCAÇÃO E SITUAÇÃO GERAL	DESENHO Nº	REV.	
02																			
01																			