




**FORMA E LOCAÇÃO DA FUNDAÇÃO**  
ESCALA = 1:75

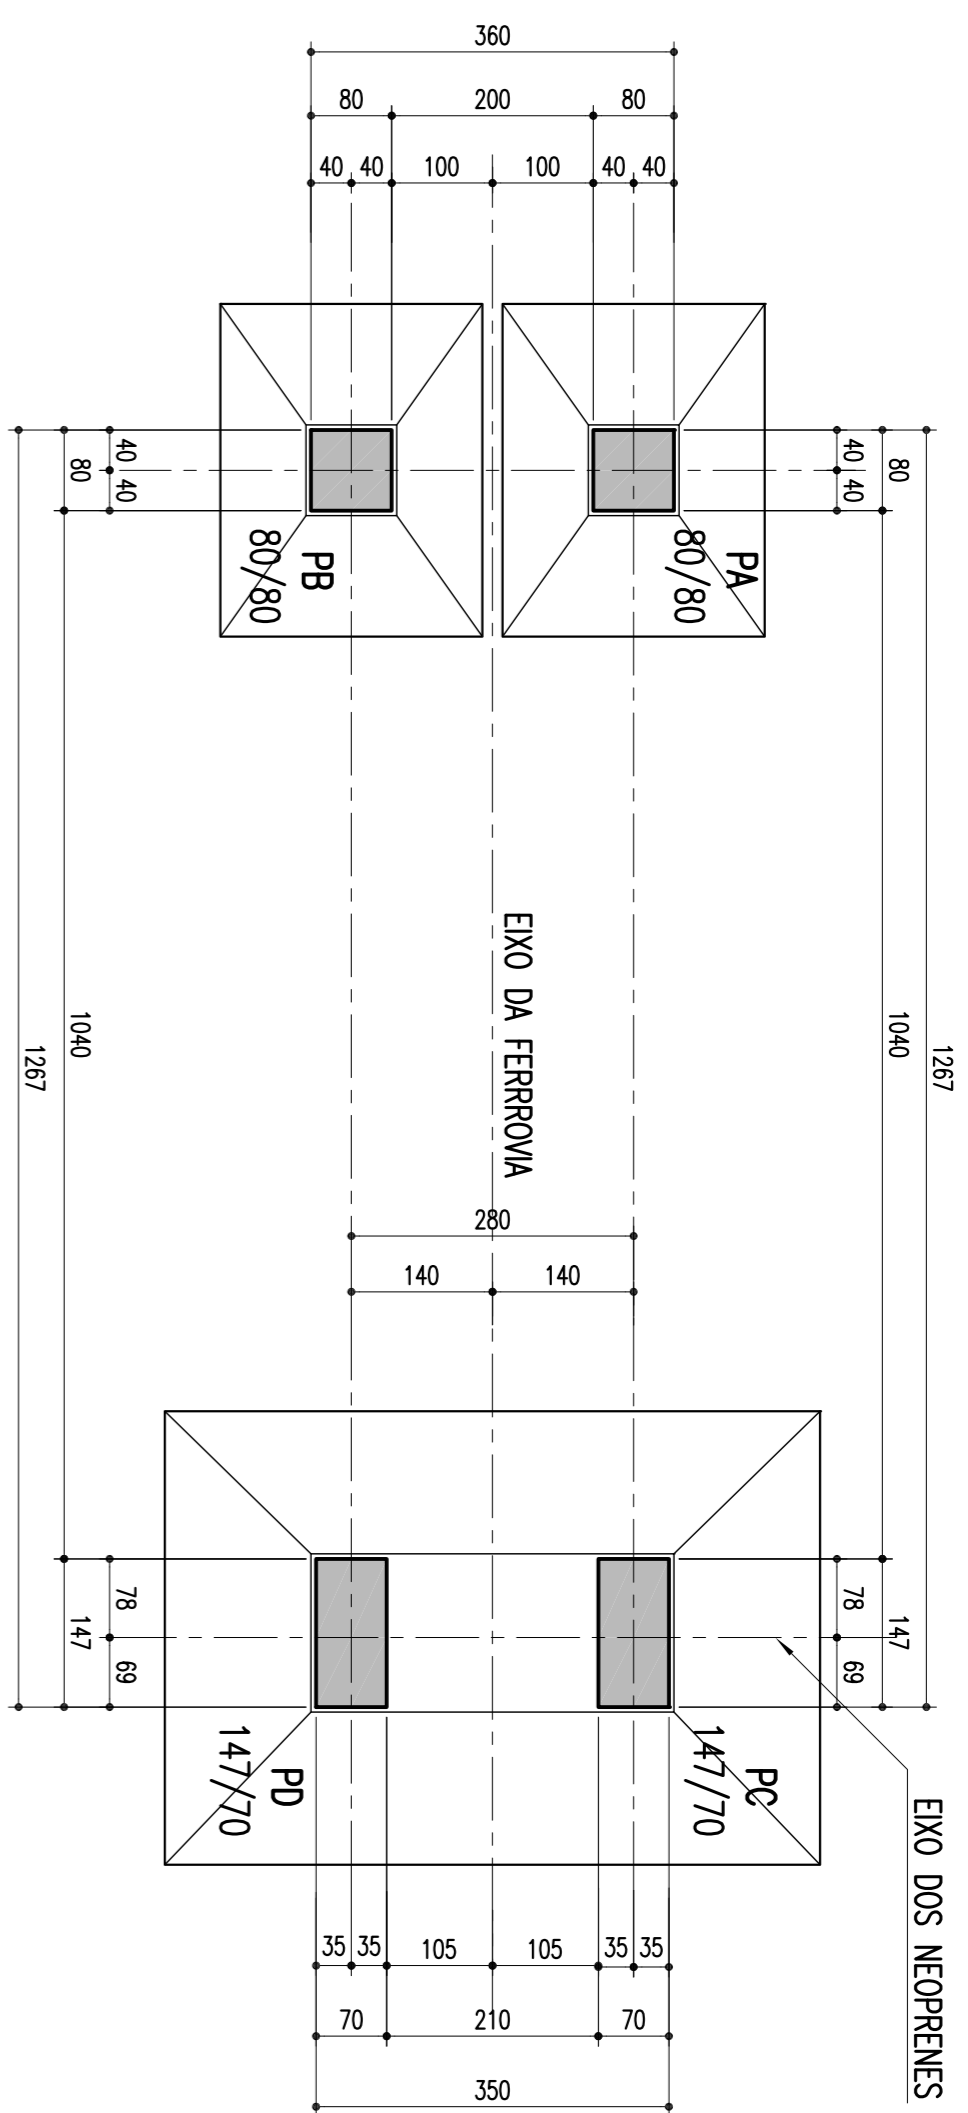


**CORTE INFERIOR EM PLANTA**  
ESCALA = 1:75

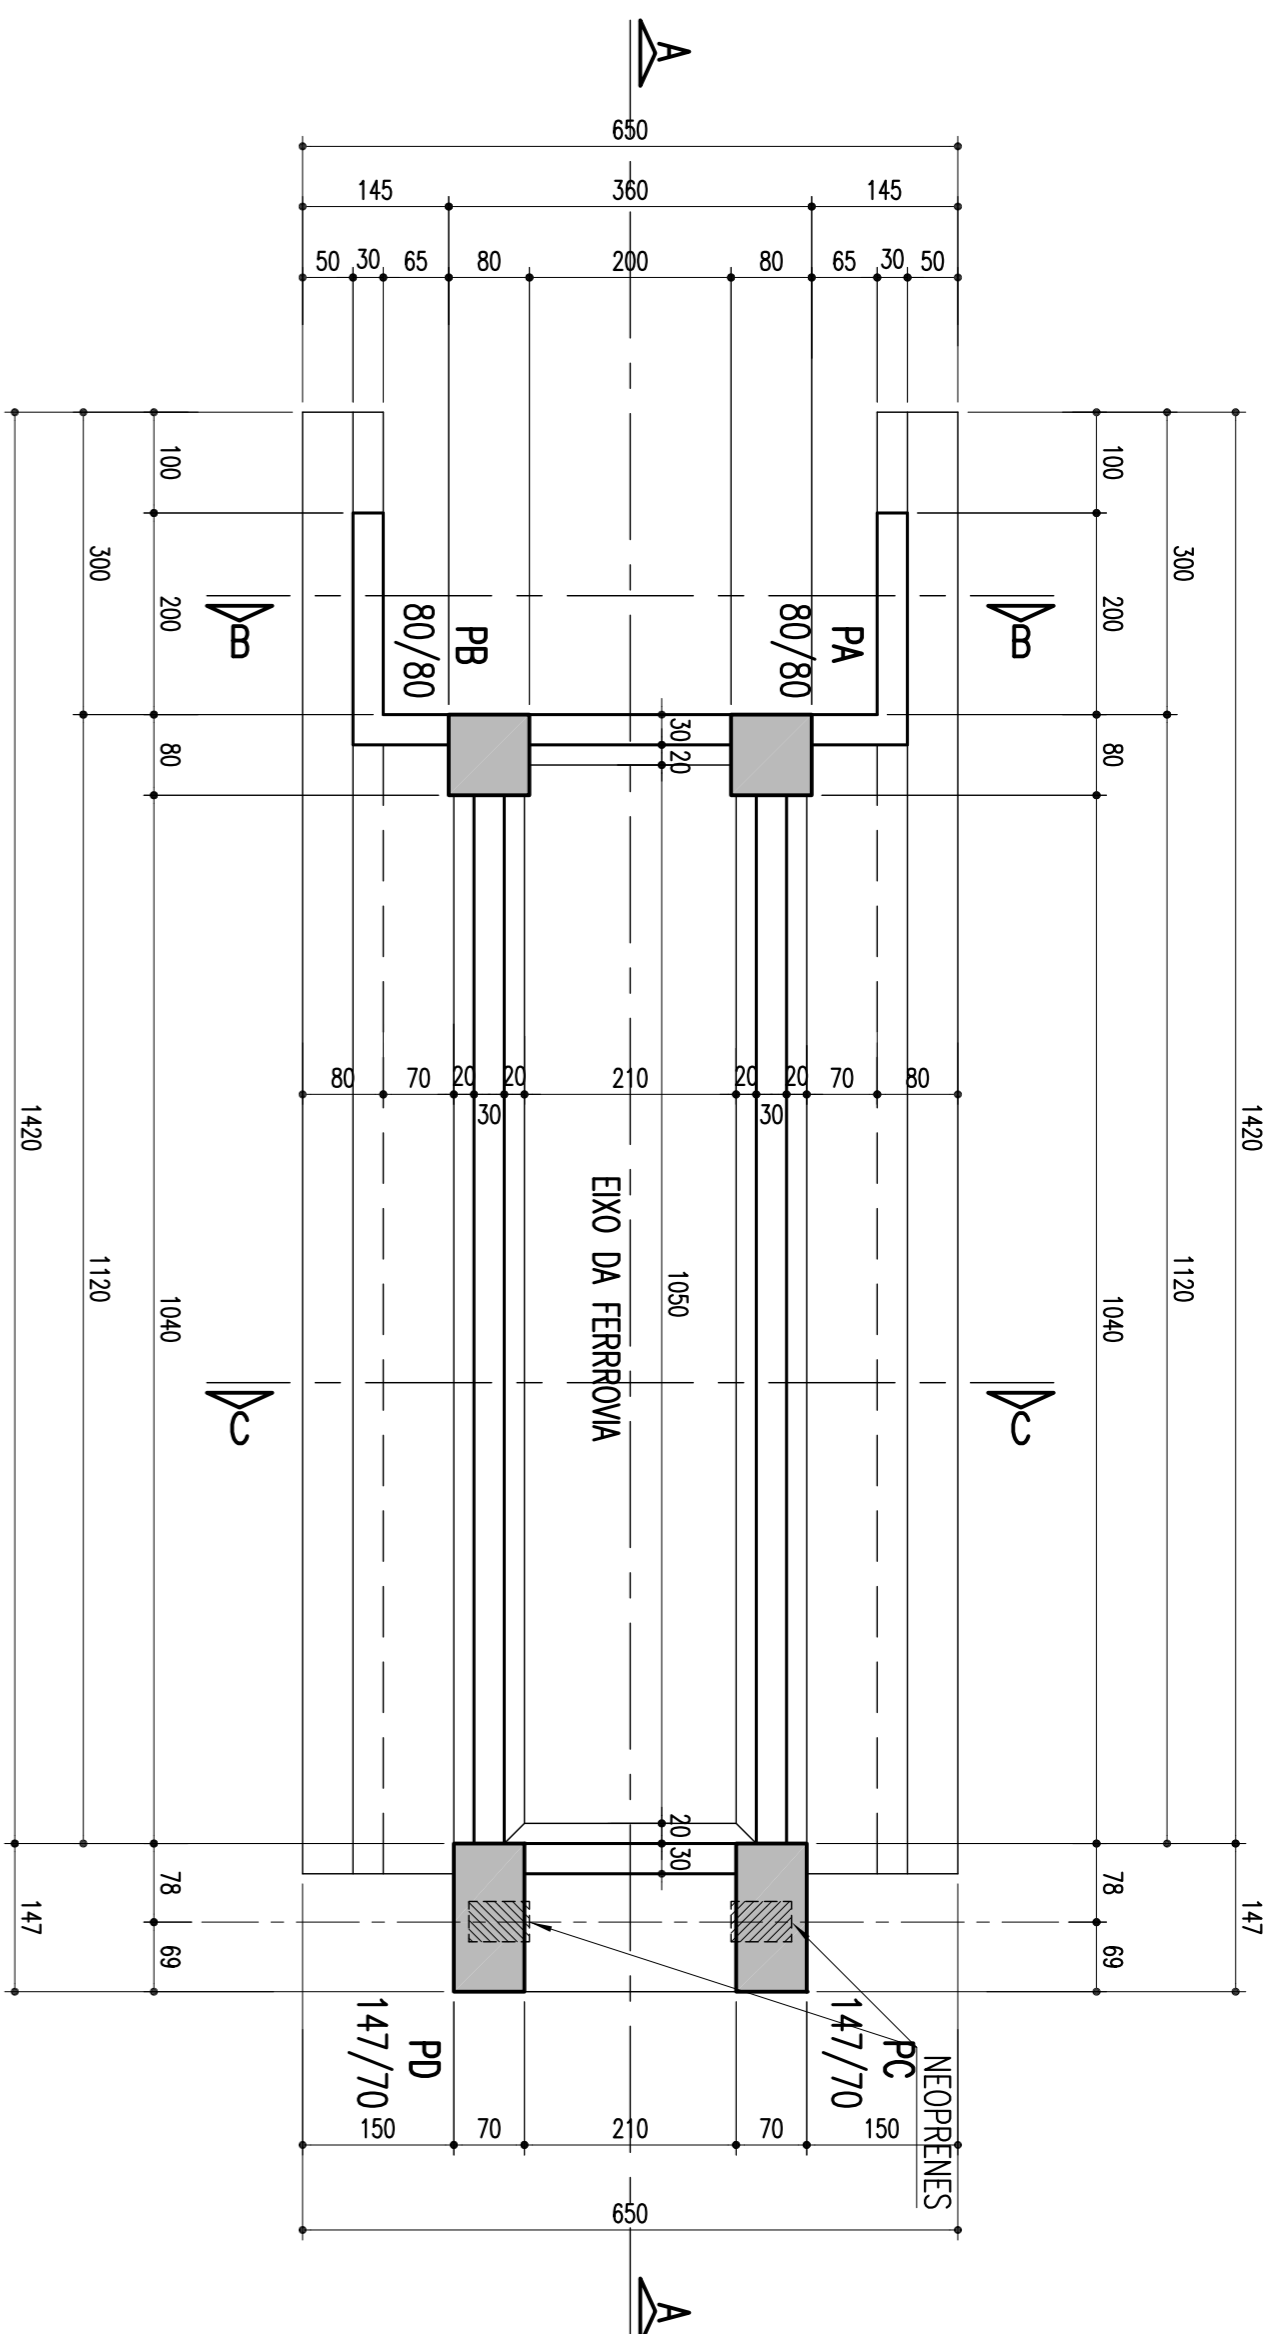


**DETALHE DA SAPATA-PC E PD-450/650**  
ESCALA = 1:50

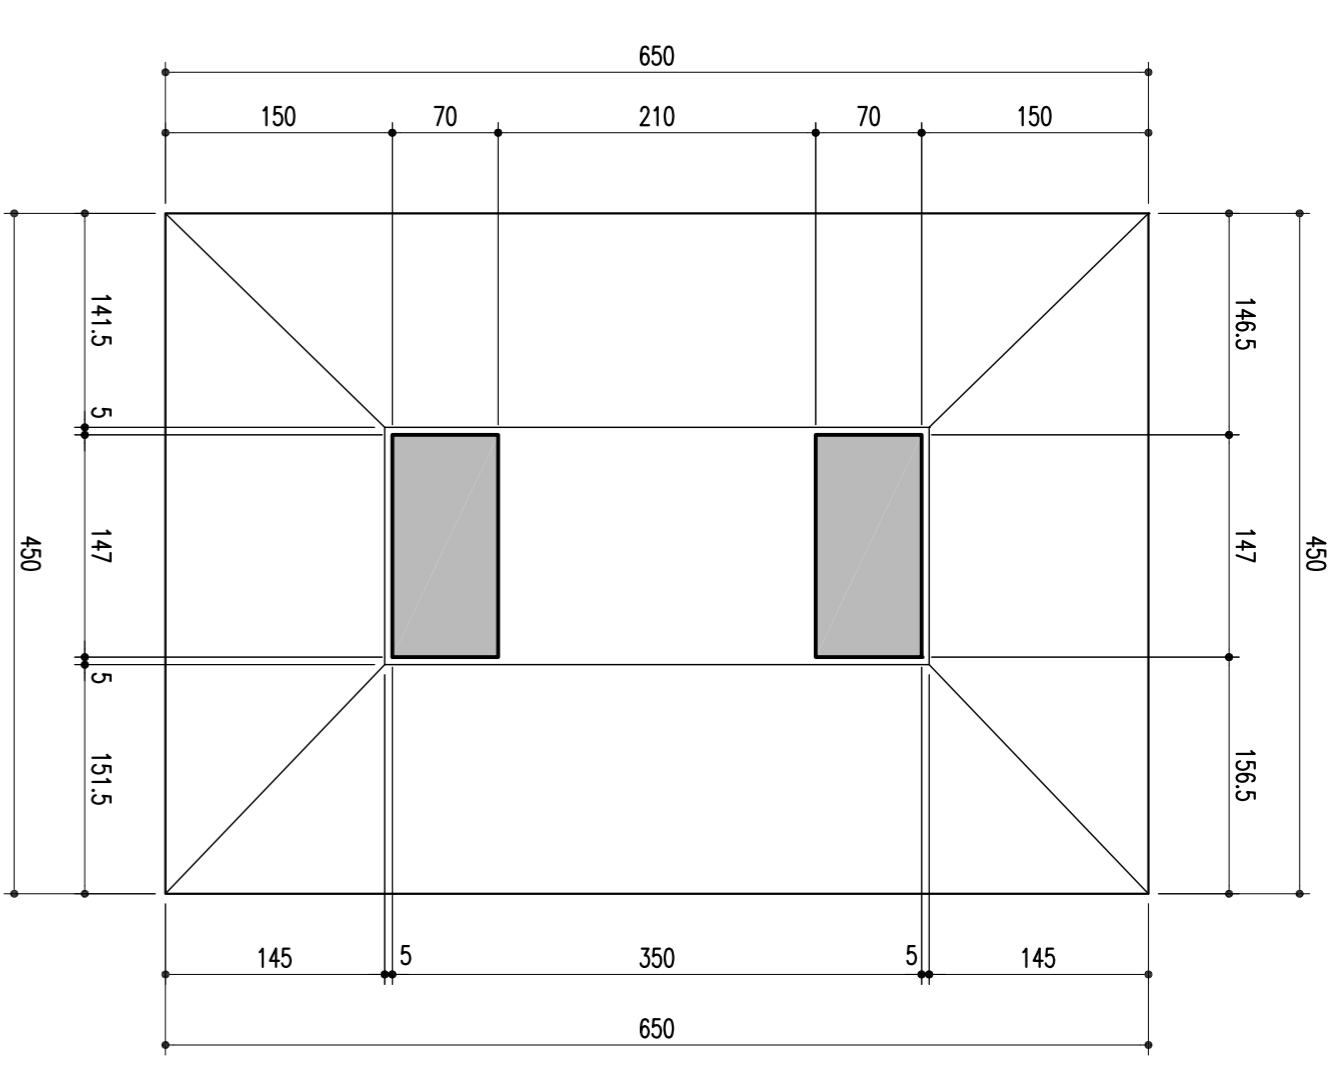


**CORTE EM ELEVAÇÃO PELO EIXO A-A**  
ESCALA = 1:75

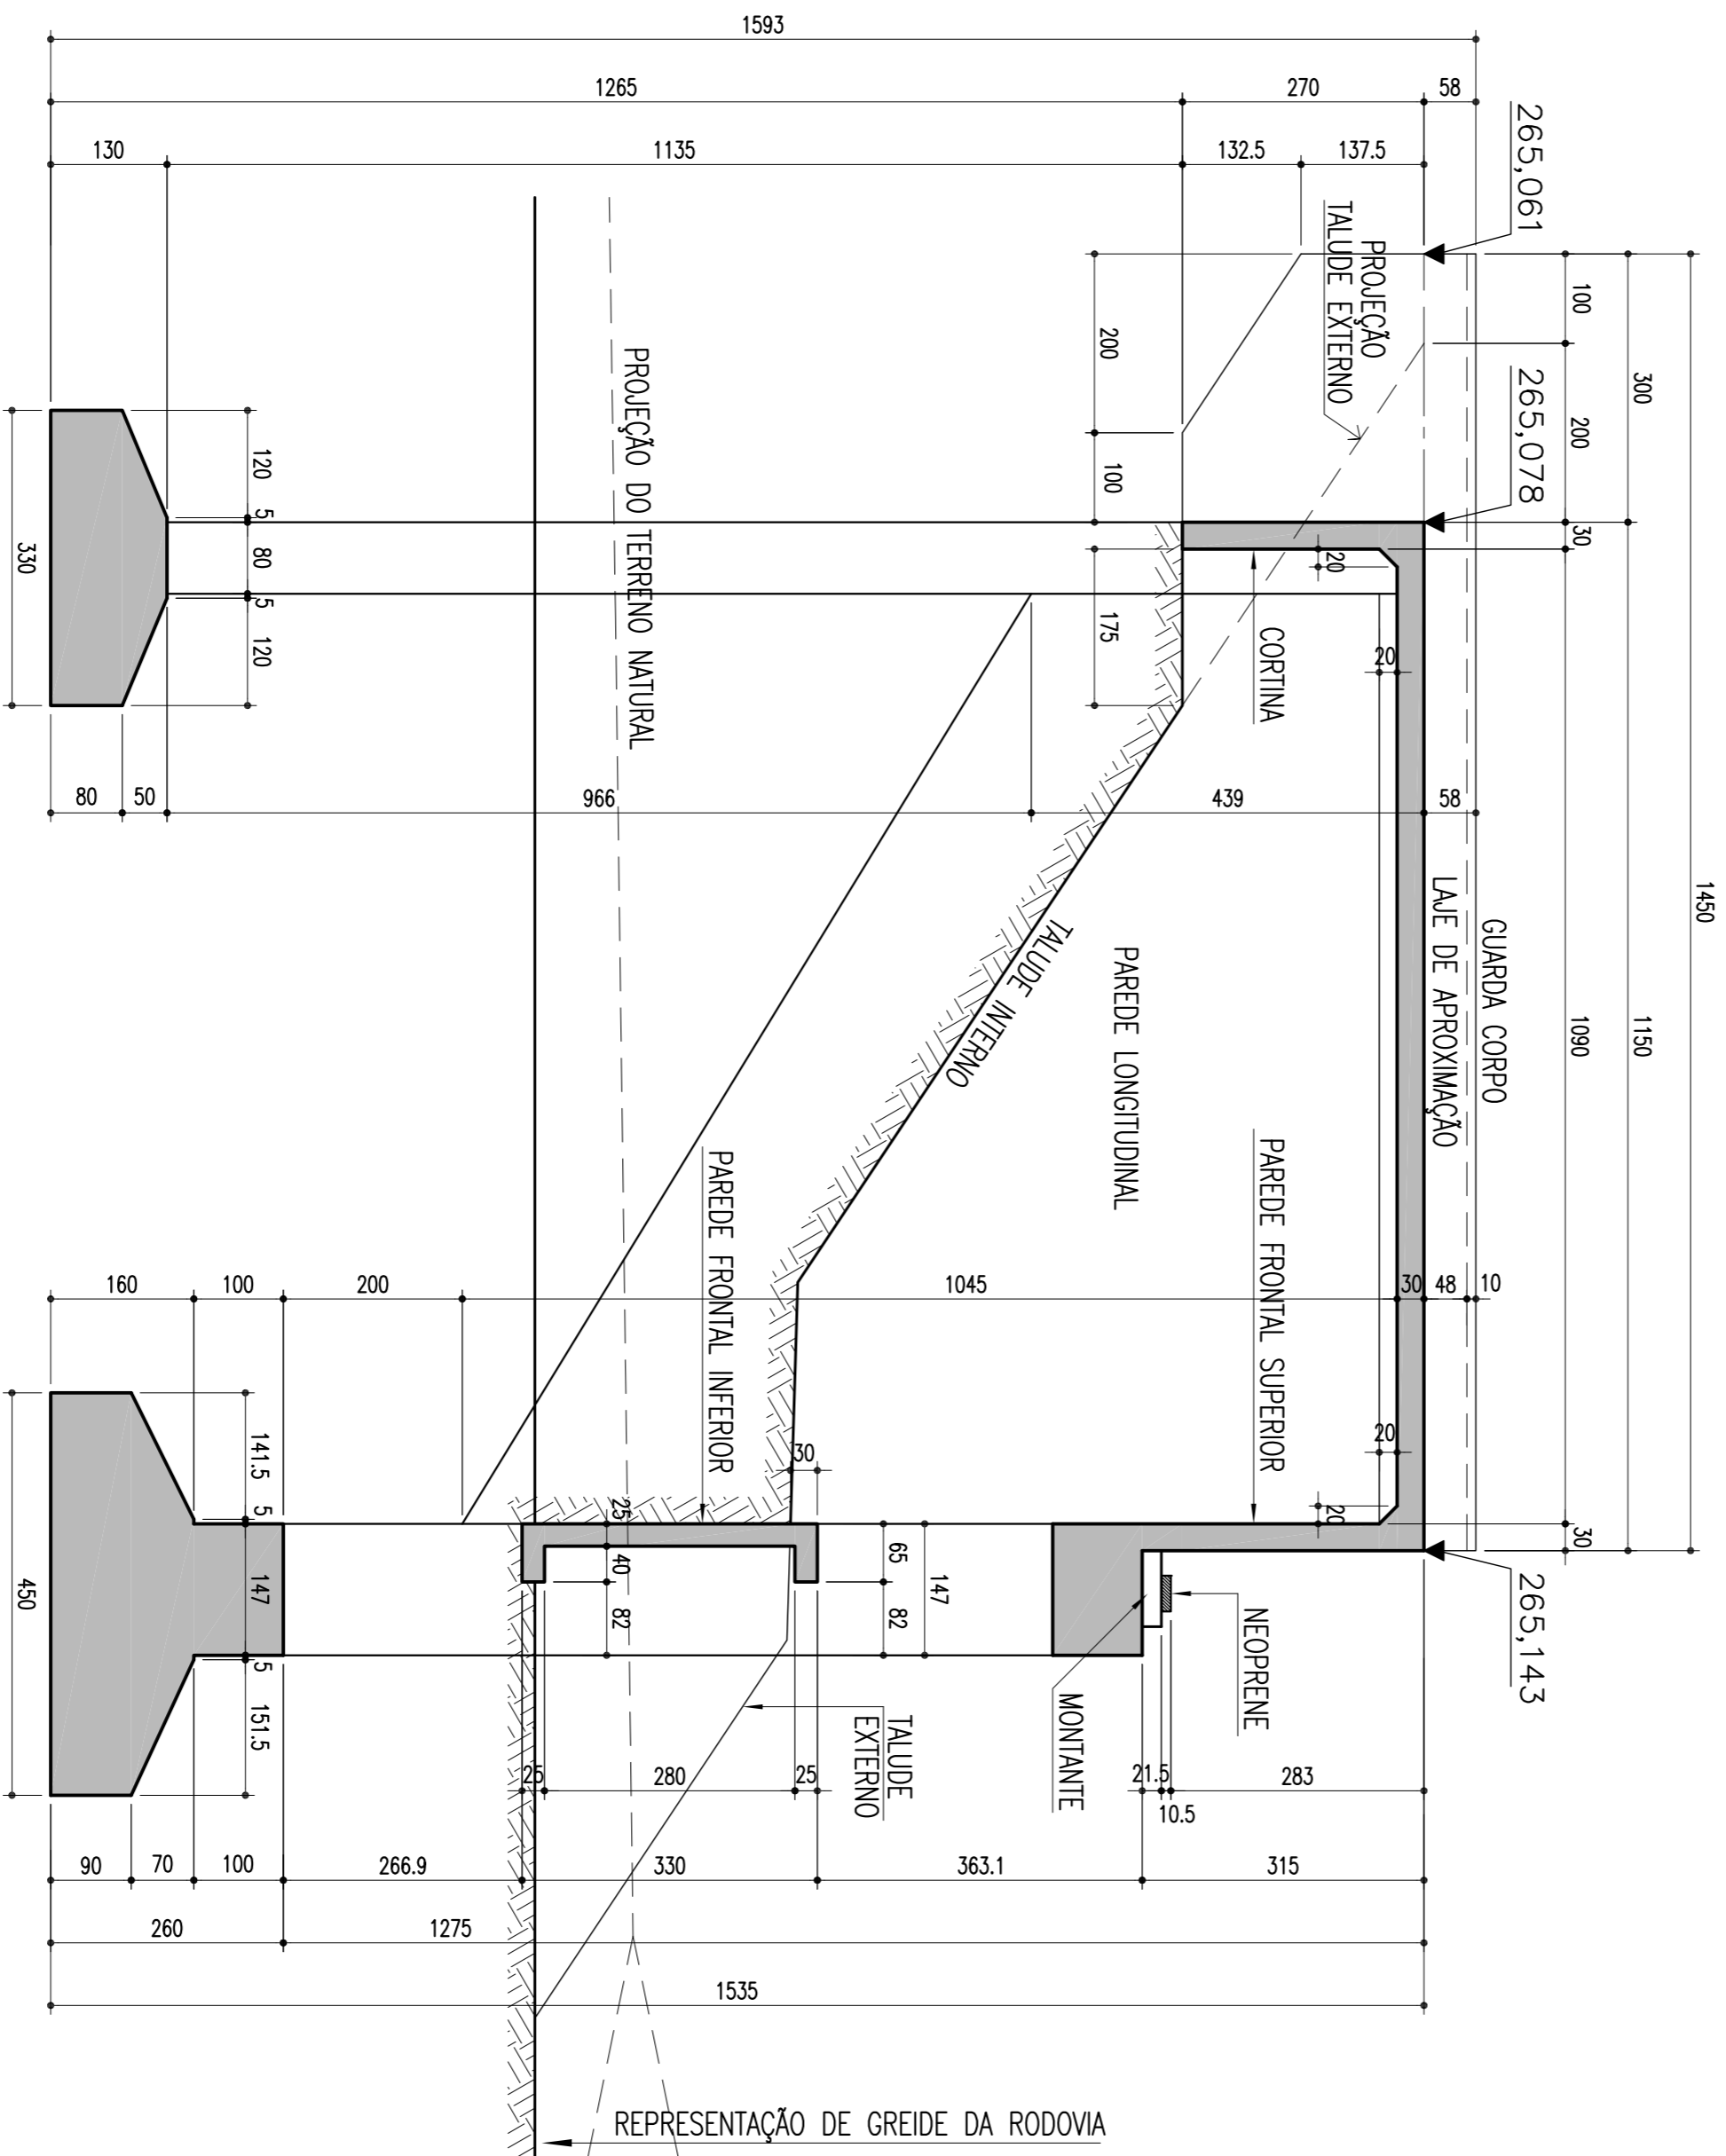


**CORTE B-B**  
ESCALA = 1:50

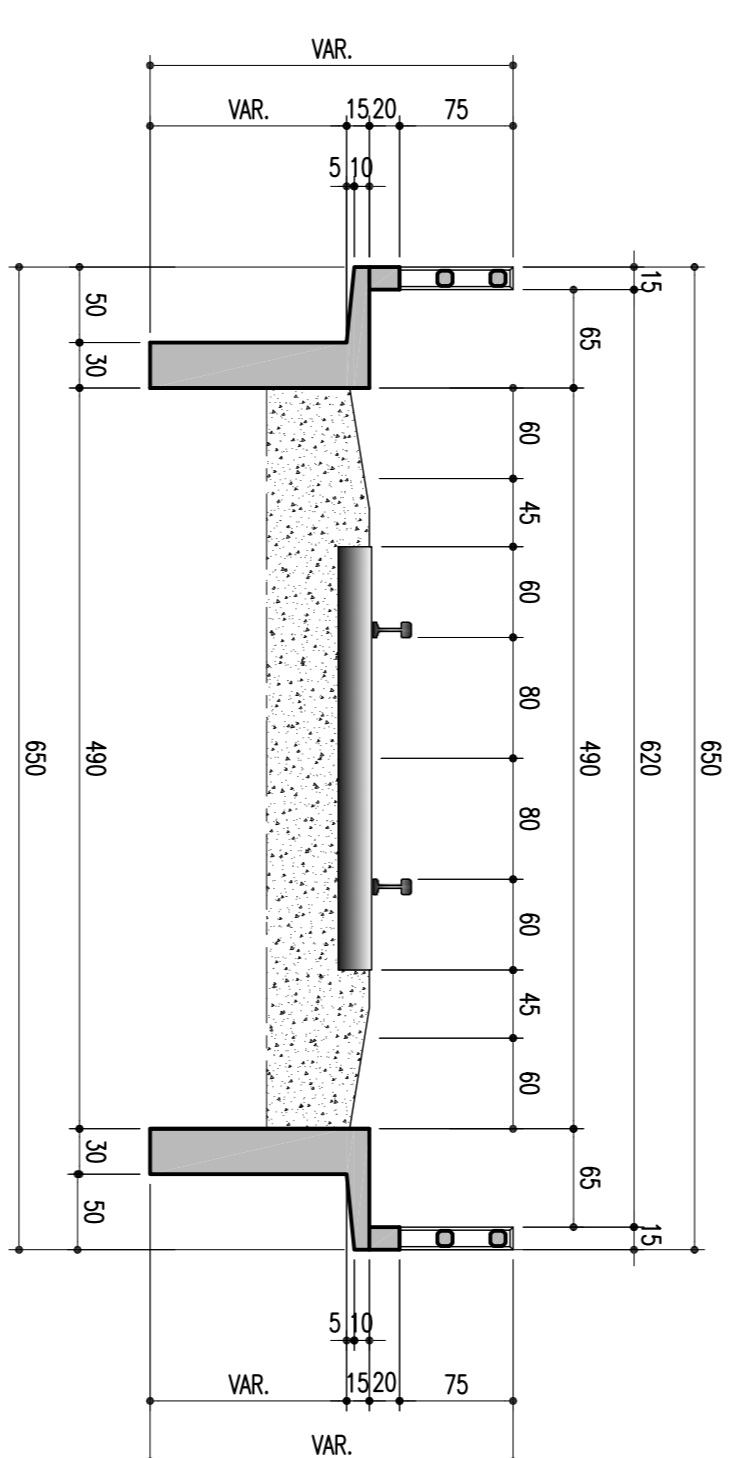

**DETALHE DA SAPATA-PA E PB-330/260**  
ESCALA = 1:50

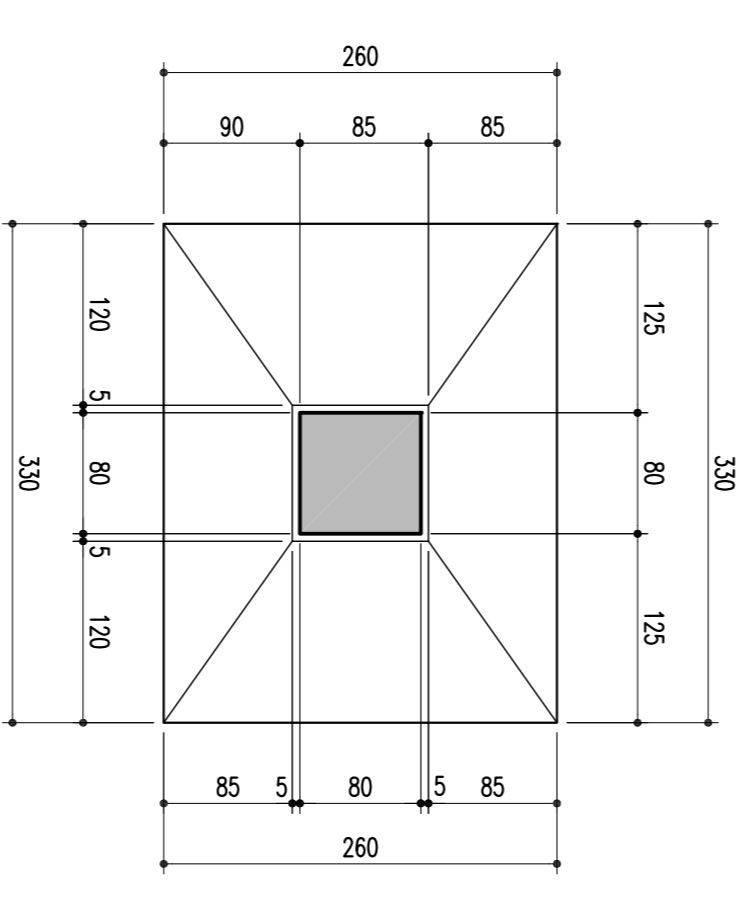

**CORTE C-C**  
ESCALA = 1:50

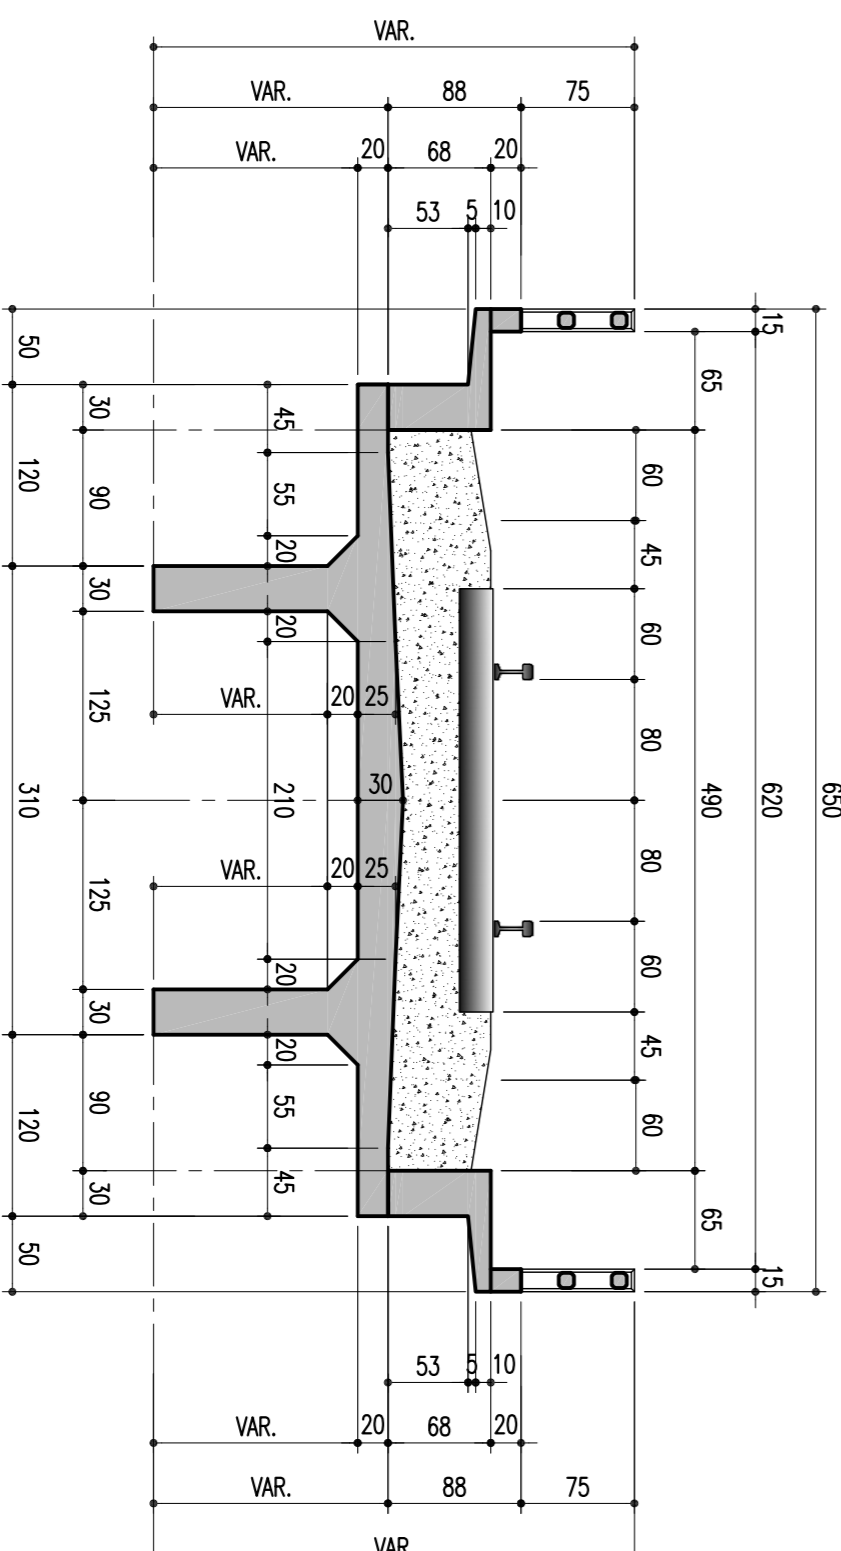

02		REVISÃO DO PROJETO EXECUTIVO	EMITENTE	VERIFICAÇÃO	APROVAÇÃO	CÓDIGO	DOCUMENTOS DE REFERENCIA	OBJETO	VERIF. RESP. TEC.	PROJ. DES. VERIF. RESP. TEC.	N.º DE TRABALHO: 238.006 - CONTRATO: 02/11/11 - CONTRATO: 02/11/11 - 107000014	CONVENIÊNCIAS	ESTÁ TIPOVA E PROPRIEDADE DA CNR COMPANHIA FERROVIÁRIA DO NORDESTE E SEU CONTEÚDO NÃO PODE SER COPIADO OU REPRODUZIDO SEM A PERMISSÃO OU APROVAÇÃO DESTE DOCUMENTO NÃO ENVIAR A DETALHADA DE SUA RESPONSABILIDADE SOBRE O MESMO.	LINHA: FERROVIA NOVA TRANSPORTADORA	TRECHO: ELISEU MARTINS/PI - TRINDADE/PE	OBJETO: LOTE 05 - OBRA 01	DESENHO Nº: TR-338.006-PR-COM-51/002
01		REVISÃO GERAL							/	/							
00		DESCRIÇÃO							/	/							
02		REVISÃO DO PROJETO EXECUTIVO							/	/							
01		REVISÃO GERAL							/	/							
00		DESCRIÇÃO							/	/							