DETALHE DA SAPATA-PC E PD-450/650
ESCALA - 1:50

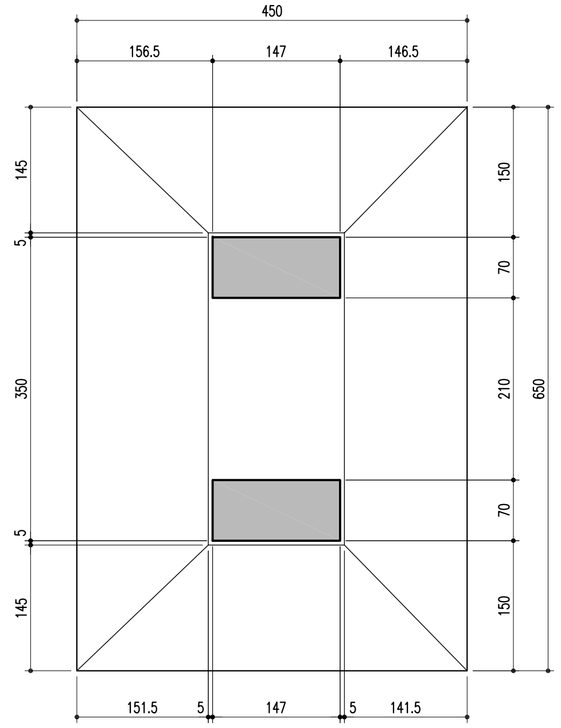

FORMA E LOCAÇÃO DA FUNDAÇÃO
ESCALA - 1:75

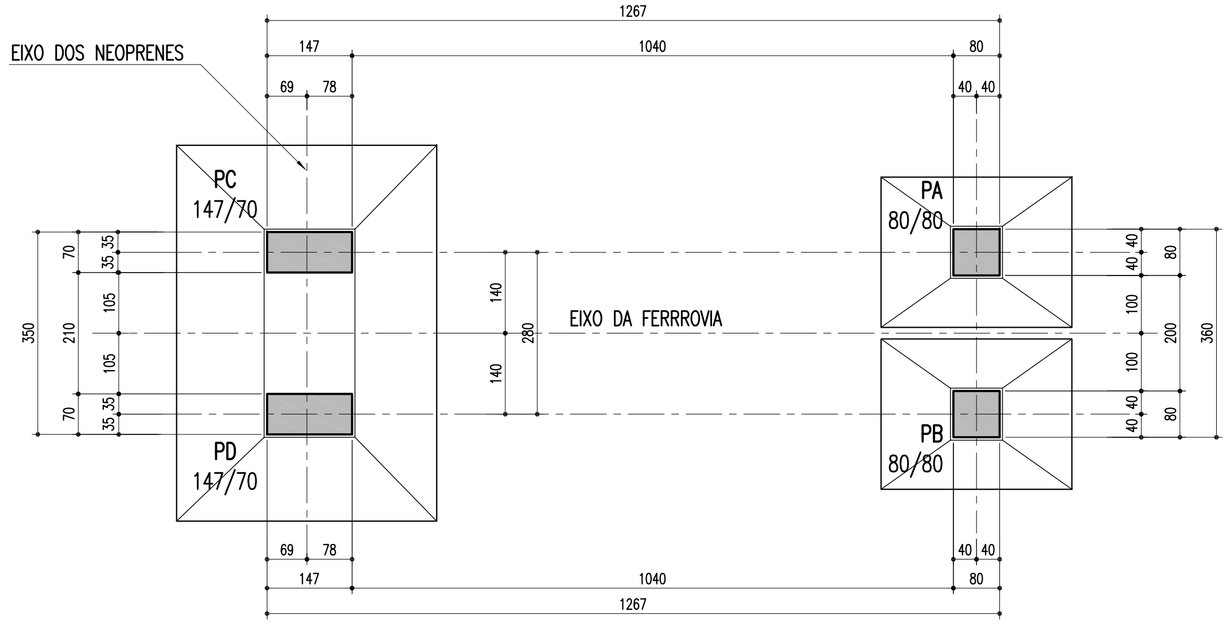

CORTE INFERIOR EM PLANTA
ESCALA - 1:75

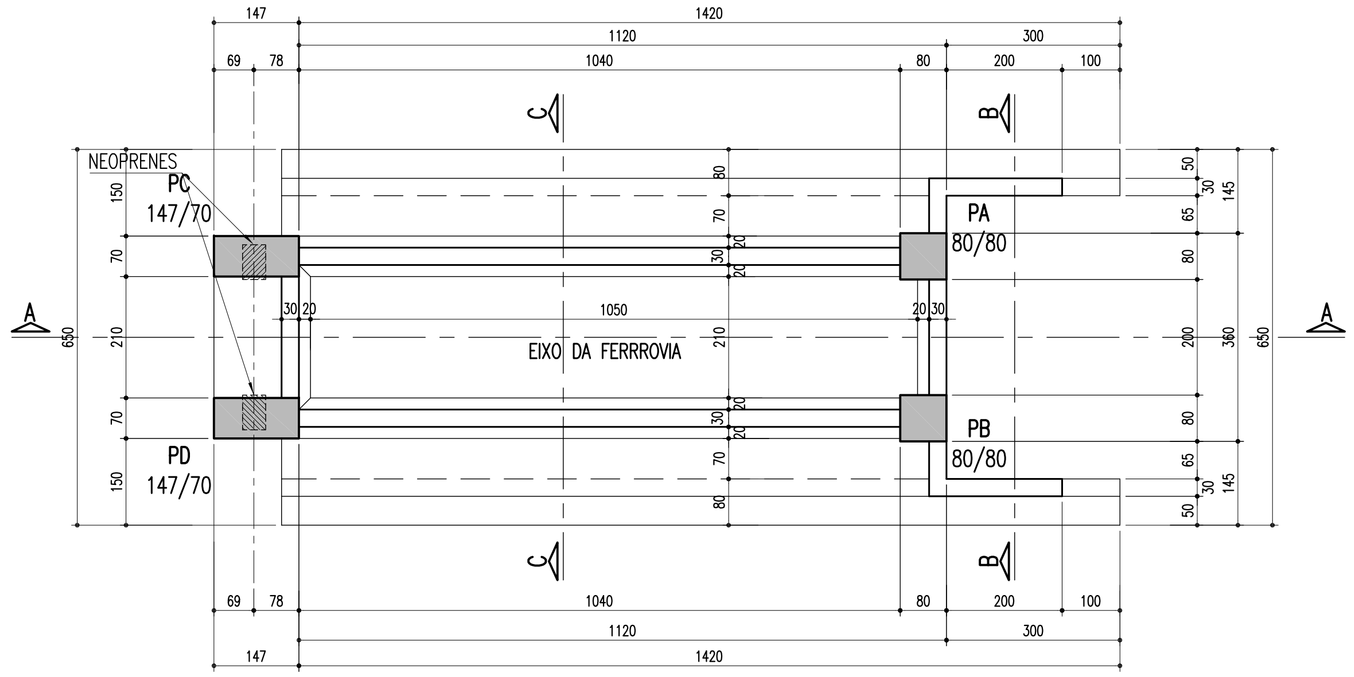

DETALHE DA SAPATA-PA E PB-330/260
ESCALA - 1:50

CORTE EM ELEVAÇÃO PELO EIXO A-A
ESCALA - 1:75

CORTE B-B
ESCALA - 1:50

CORTE C-C
ESCALA - 1:50

Nº	DESCRIMINAÇÃO	EMITENTE	VERIFICAÇÃO	APROVAÇÃO	CÓDIGO	OBJETO
02	REVISÃO DO PROJETO EXECUTIVO					
01	REVISÃO GERAL					

REVISÕES — DOCUMENTOS DE REFERÊNCIA

Consórcio CONCREMAT ENGENHARIA atp engenharia ltda

Nº DE TRABALHO: 338.006 - CONTRATO CFN Nº: 10700001-A

PROJ.	HUMBERTO LUIZ PEREIRA CREA: 3266 D-PE	
DES.	EUGENIO RIBEIRO	
VERIF.	HUMBERTO LUIZ PEREIRA	
RESP.TEC.	GILBERTO GONÇALVES / JOSÉ THEODÓZIO	

CONVENÇÕES

SIGLA		
	/	/
	/	/
	/	/
	/	/

ESTA FOLHA É PROPRIEDADE DA CFN COMPANHIA FERROVIÁRIA DO NORDESTE E SEU CONTEÚDO NÃO PODE SER COPIADO OU REVELADO A TERCEIROS. A LIBERAÇÃO OU A APROVAÇÃO DESTE DOCUMENTO NÃO EXIME A DETALHISTA DE SUA RESPONSABILIDADE SOBRE O MESMO.

APROVAÇÃO

CFN COMPANHIA FERROVIÁRIA DO NORDESTE

LINHA:	FERROVIA NOVA TRANSNORDESTINA
TRECHO:	ELISEU MARTINS/PI - TRINDADE/PE
SUBTRECHO:	LOTE 05 - OBRA 01
OBJETO:	PROJETO EXECUTIVO
ESCALA: INDICADA	FÔRMA DO ENCONTRO 02
DESENHO Nº:	TR-338.006-PE-OAE-51003
REV.	02

Arquivo: OAE-51003-FE2.dwg - Escala do plotagem: 1000/75 - SUPERIOR ISO A1