## JUNTAS COM OS ENCONTROS (x2)

ESCALA – 1:50

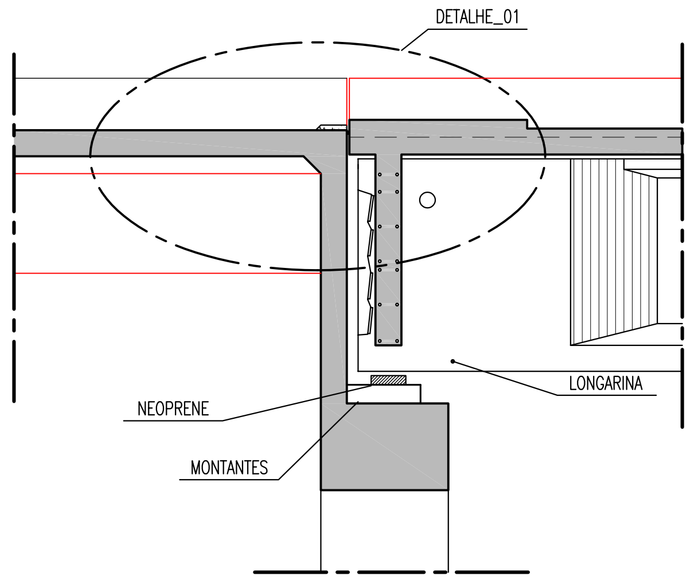


## DETALHE_01

ESCALA – 1:25

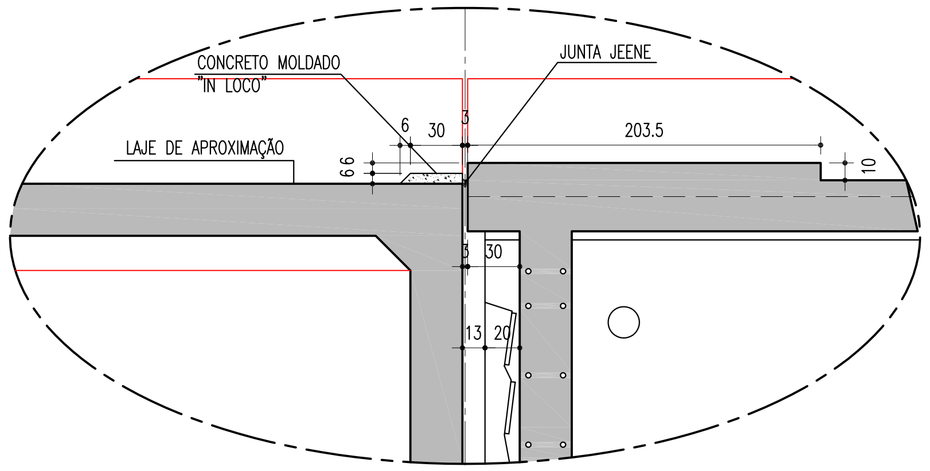


## SEÇÃO TRANSVERSAL NO VÃO

ESCALA – 1:50

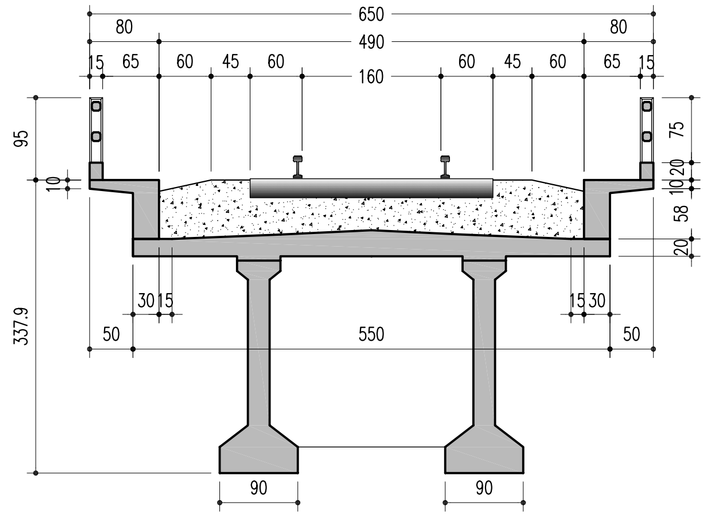


## SEÇÃO TRANSVERSAL NOS APOIOS

ESCALA – 1:50

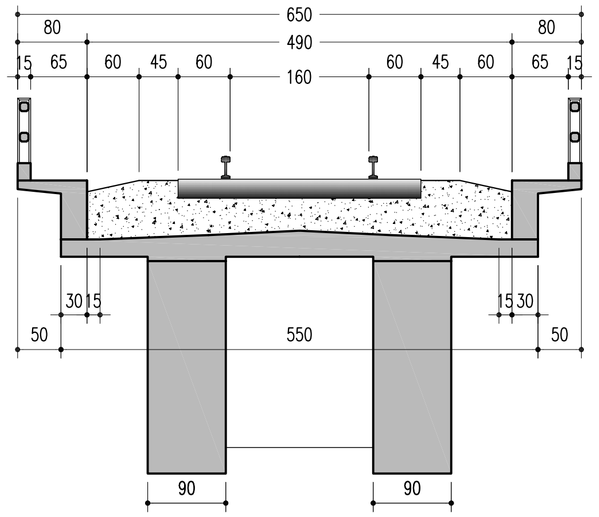


## TABULEIRO (1X)

### CORTE EM PLANTA

ESCALA – 1:75

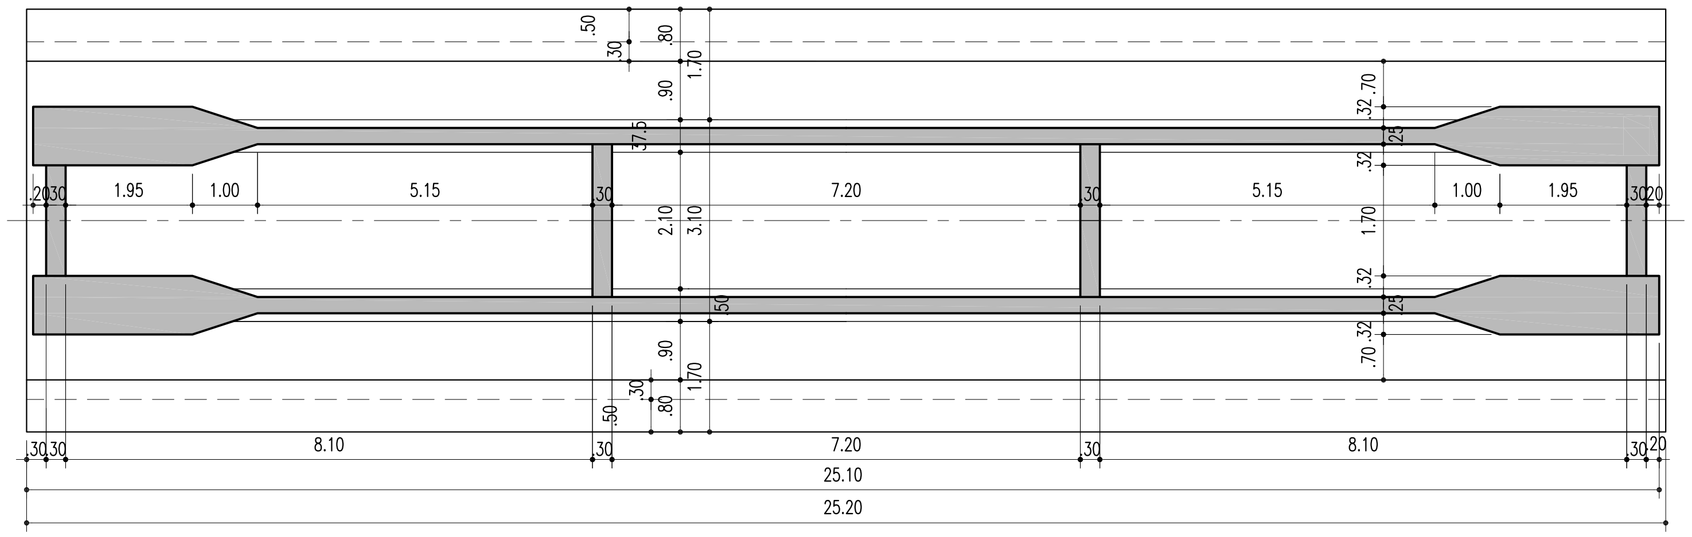


### CORTE VERTICAL PELO EIXO

ESCALA – 1:75

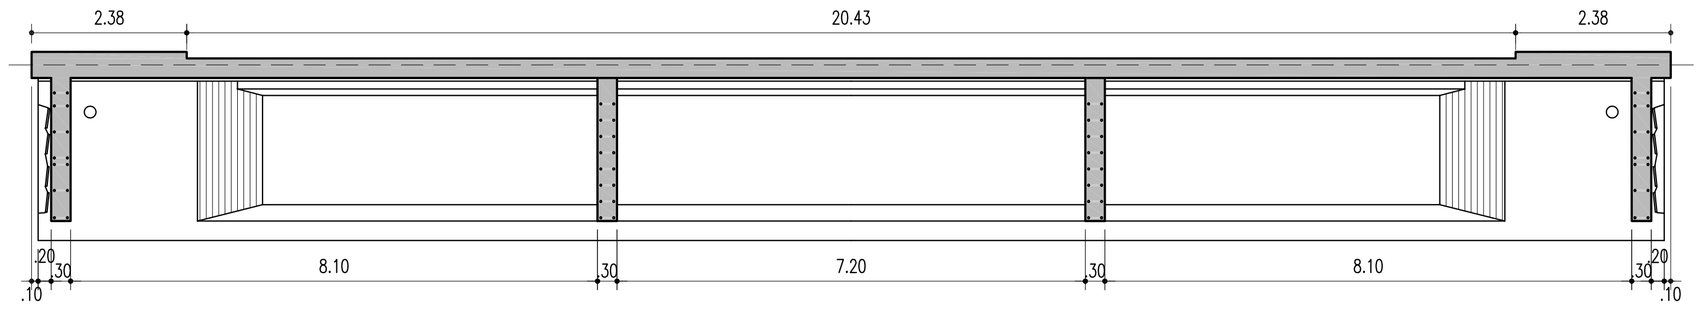


## DETALHAMENTO LAJE SUPERIOR

ESCALA – 1:50

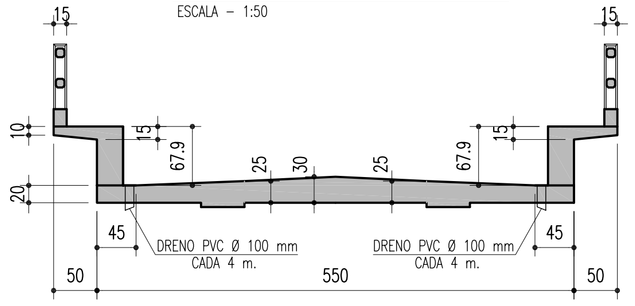


## DETALHE: NEOPRENE 400x600x105

SEM ESCALA

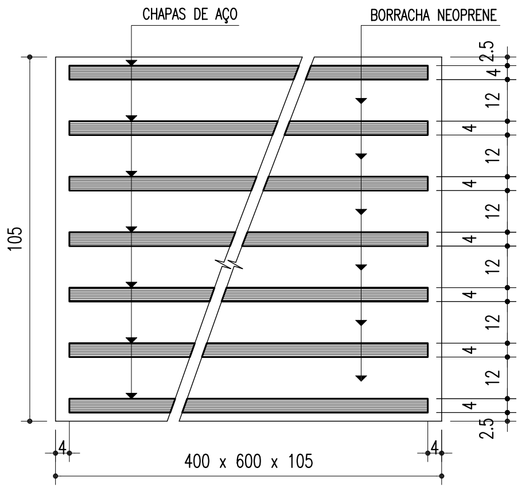


## Notas:

1 - Concretos:
Viga pré-moldada, fck = 35 MPa;
Laje superior, fck = 35 MPa,
Contra-lastro, transversinas fck = 25 MPa;

2 - Aços:
Armadura ativa, CP 190 RB 15,2;
Armadura passiva, CA 50;

3 - Neoprenes:
G=0.9 MPa;
Placas metálicas, inox, CF 24 fy >= 240 MPa;

4 - Peso da viga prémoldada = 768 kN;

| Nº | DESCRIMINAÇÃO | EMITENTE | VERIFICAÇÃO | APROVAÇÃO | CÓDIGO | OBJETO |
|---|---|---|---|---|---|---|
| | REVISÕES | | | | DOCUMENTOS DE REFERÊNCIA | |
| 02 | REVISÃO DO PROJETO EXECUTIVO | | | | | |
| 01 | REVISÃO GERAL | | | | | |

Consórcio CONCREMAT ENGENHARIA atp engenharia ltda

Nº DE TRABALHO: 338.006 - CONTRATO CFN Nº: 10700001-A

| | | |
|---|---|---|
| PROJ. | HUMBERTO LUIZ PEREIRA CREA: 3266 D-PE | |
| DES. | EUGENIO RIBEIRO | |
| VERIF. | HUMBERTO LUIZ PEREIRA | |
| RESP.TEC. | GILBERTO GONÇALVES / JOSÉ THEODÓZIO | |

CONVENÇÕES

| SIGLA | | |
|---|---|---|
| | / | / |
| | / | / |
| | / | / |
| | / | / |

ESTA FOLHA É PROPRIEDADE DA CFN COMPANHIA FERROVIÁRIA DO NORDESTE E SEU CONTEÚDO NÃO PODE SER COPIADO OU REVELADO A TERCEIROS. A LIBERAÇÃO OU A APROVAÇÃO DESTE DOCUMENTO NÃO EXIME A DETALHISTA DE SUA RESPONSABILIDADE SOBRE O MESMO.

APROVAÇÃO

COMPANHIA FERROVIÁRIA DO NORDESTE

| | |
|---|---|
| LINHA: | FERROVIA NOVA TRANSNORDESTINA |
| TRECHO: | ELISEU MARTINS/PI - TRINDADE/PE |
| SUBTRECHO: | LOTE 05 - OBRA 01 |
| OBJETO: | PROJETO EXECUTIVO |
| ESCALA: INDICADA | LONGARINA E TABULEIRO CORTES TRANSVERSAIS E DETALHES DAS JUNTAS E NEOPRENE |
| DESENHO Nº: | TR-338.006-PE-OAE-51008 |
| REV. | 02 |

Arquivo: OAE-51008-R1.dwg - Escala de plotagem: 1000/50 - SUPERIOR ISO A1