




FORMA E LOCAÇÃO DA FUNDAÇÃO
ESCALA = 1:75

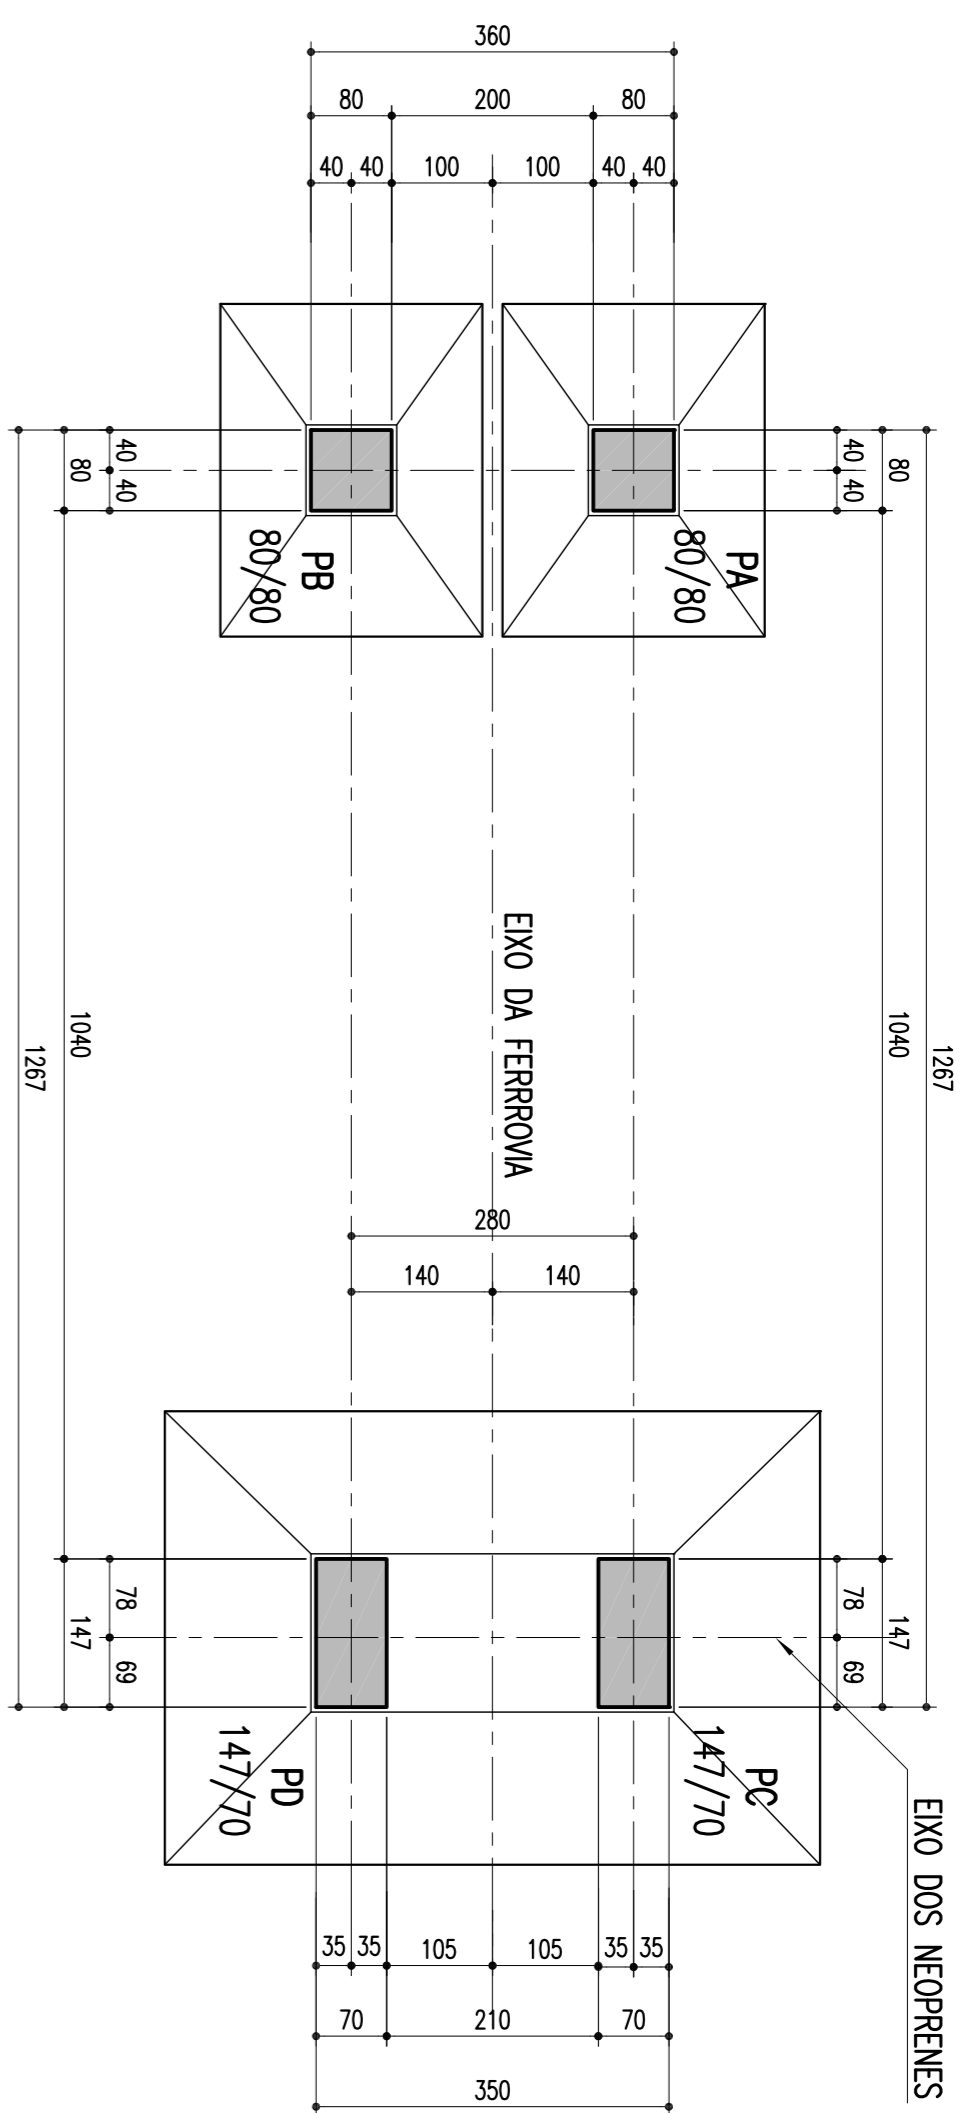


CORTE INFERIOR EM PLANTA
ESCALA = 1:75

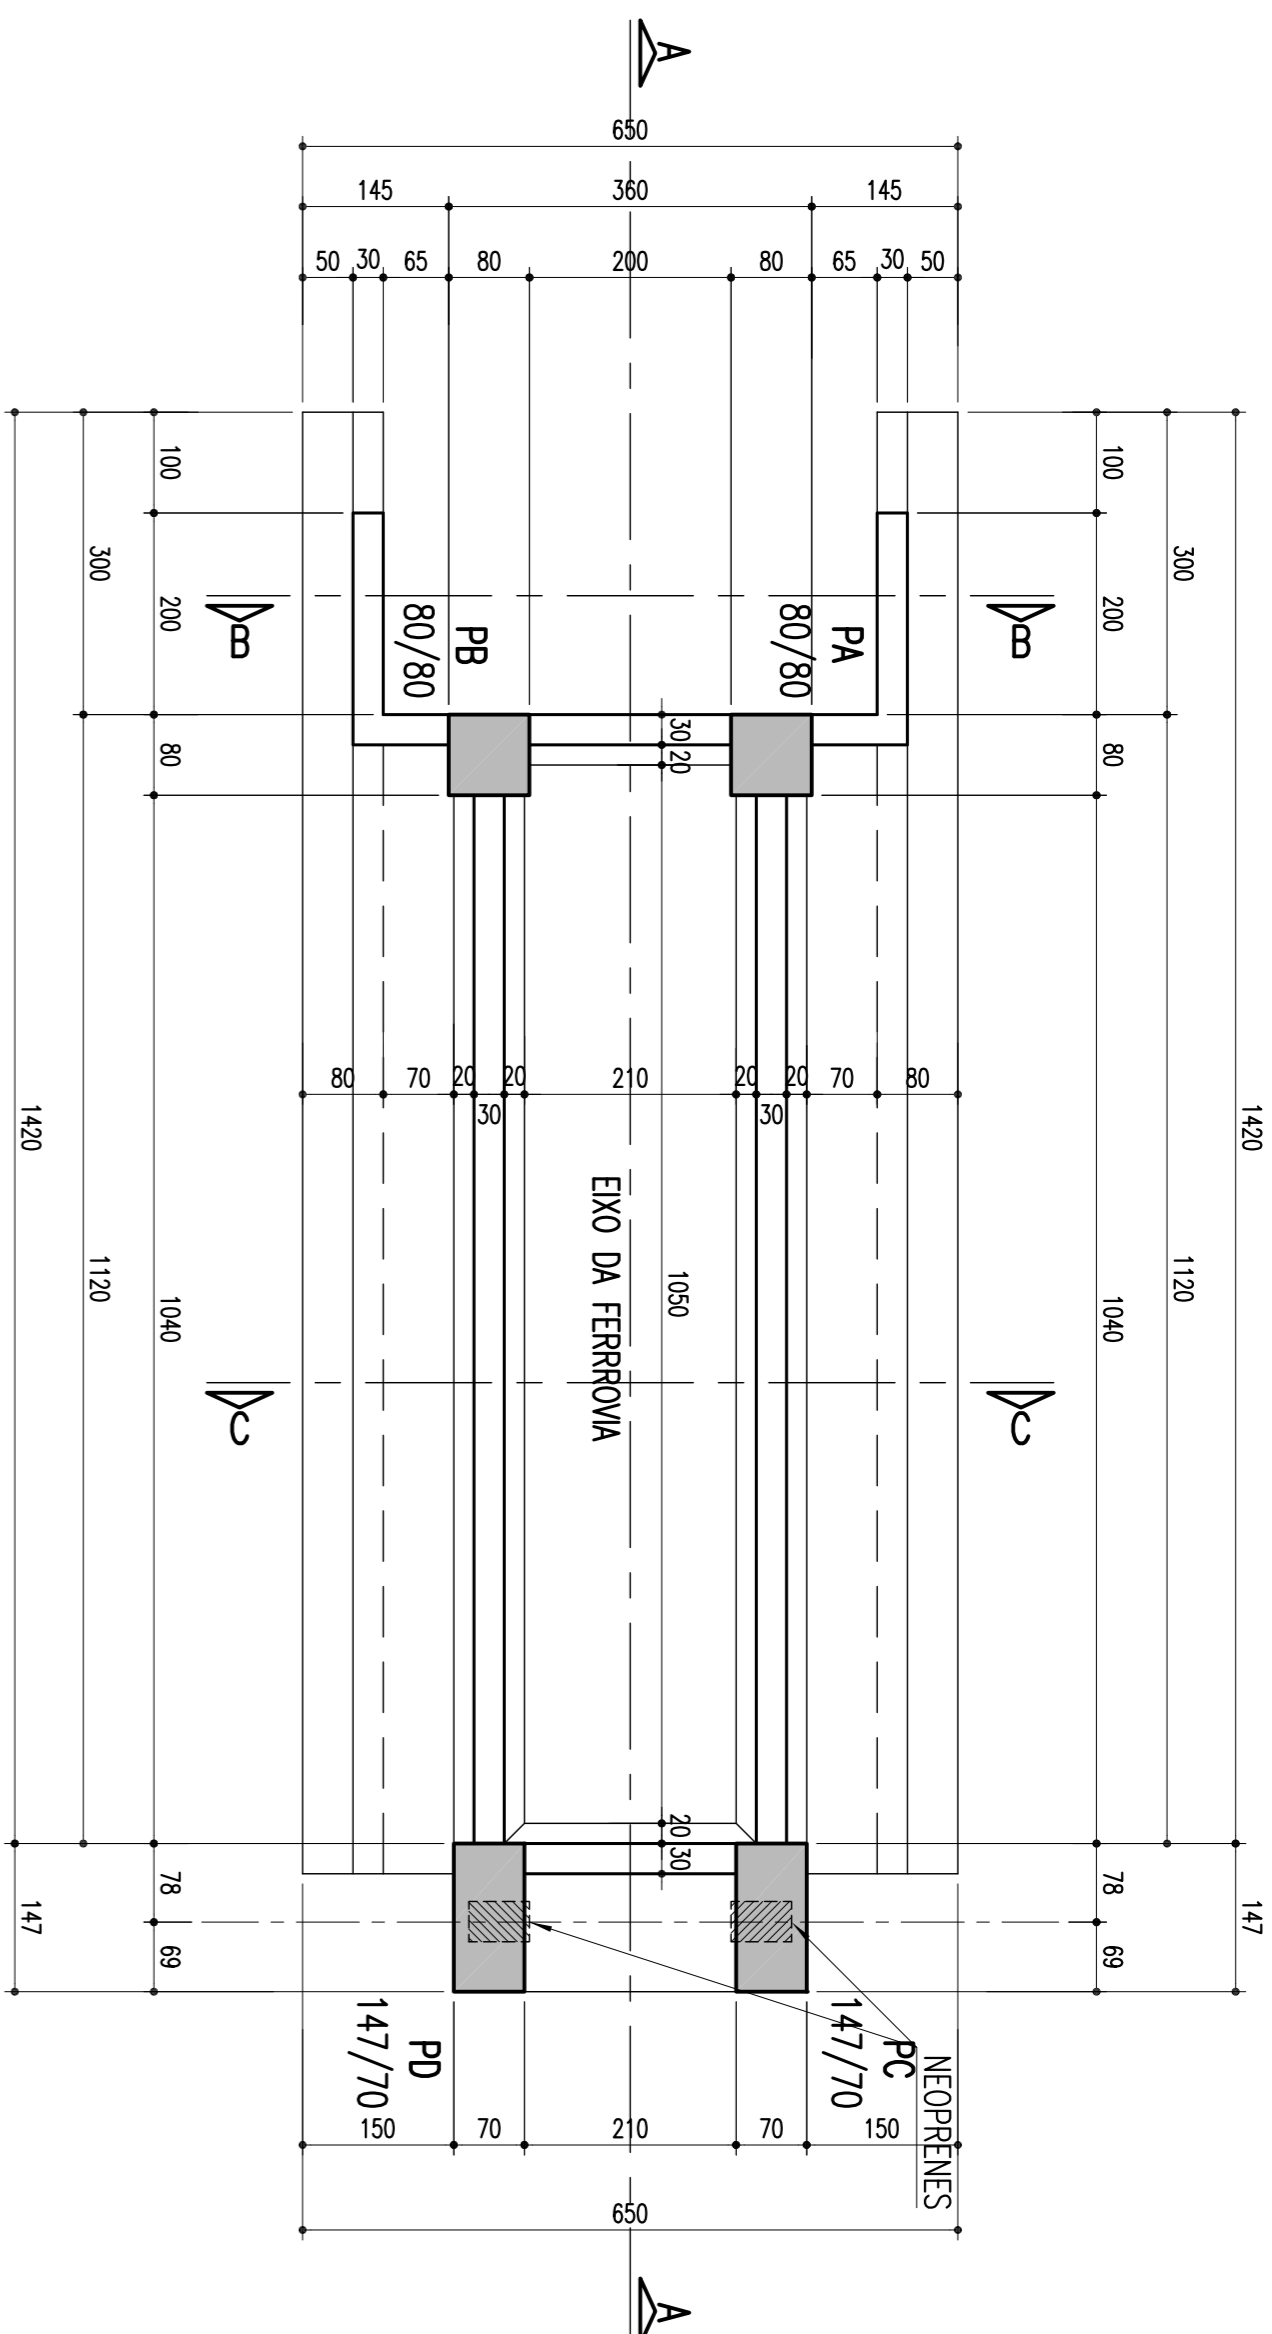


DETALHE DA SAPATA-PC E PD-450/650
ESCALA = 1:50

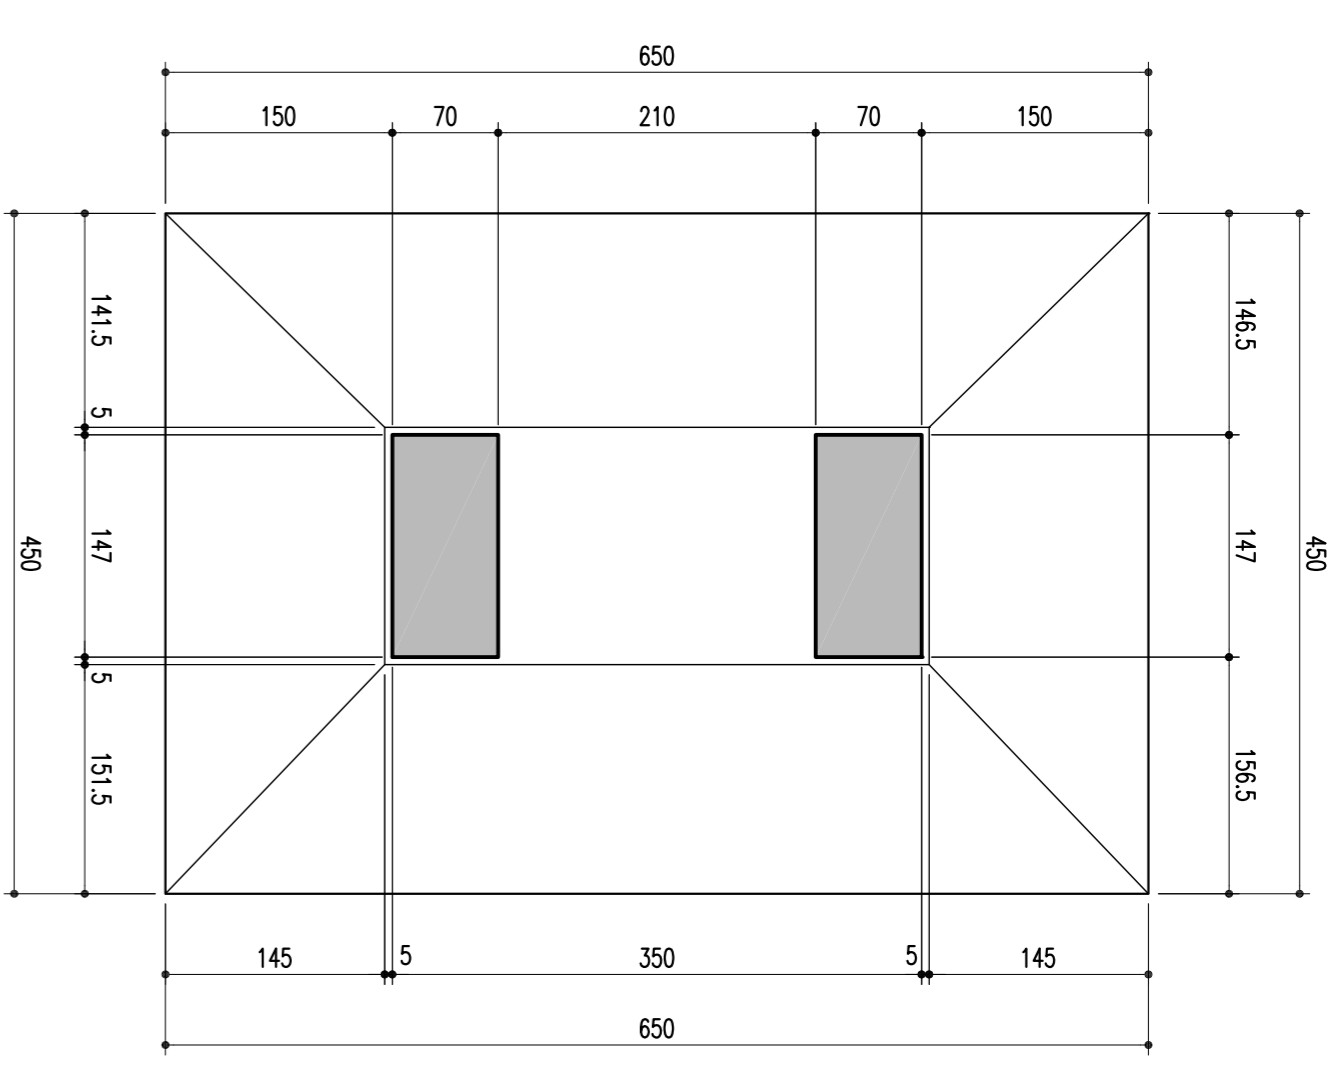


CORTE EM ELEVAÇÃO PELO EXO A-A
ESCALA = 1:75

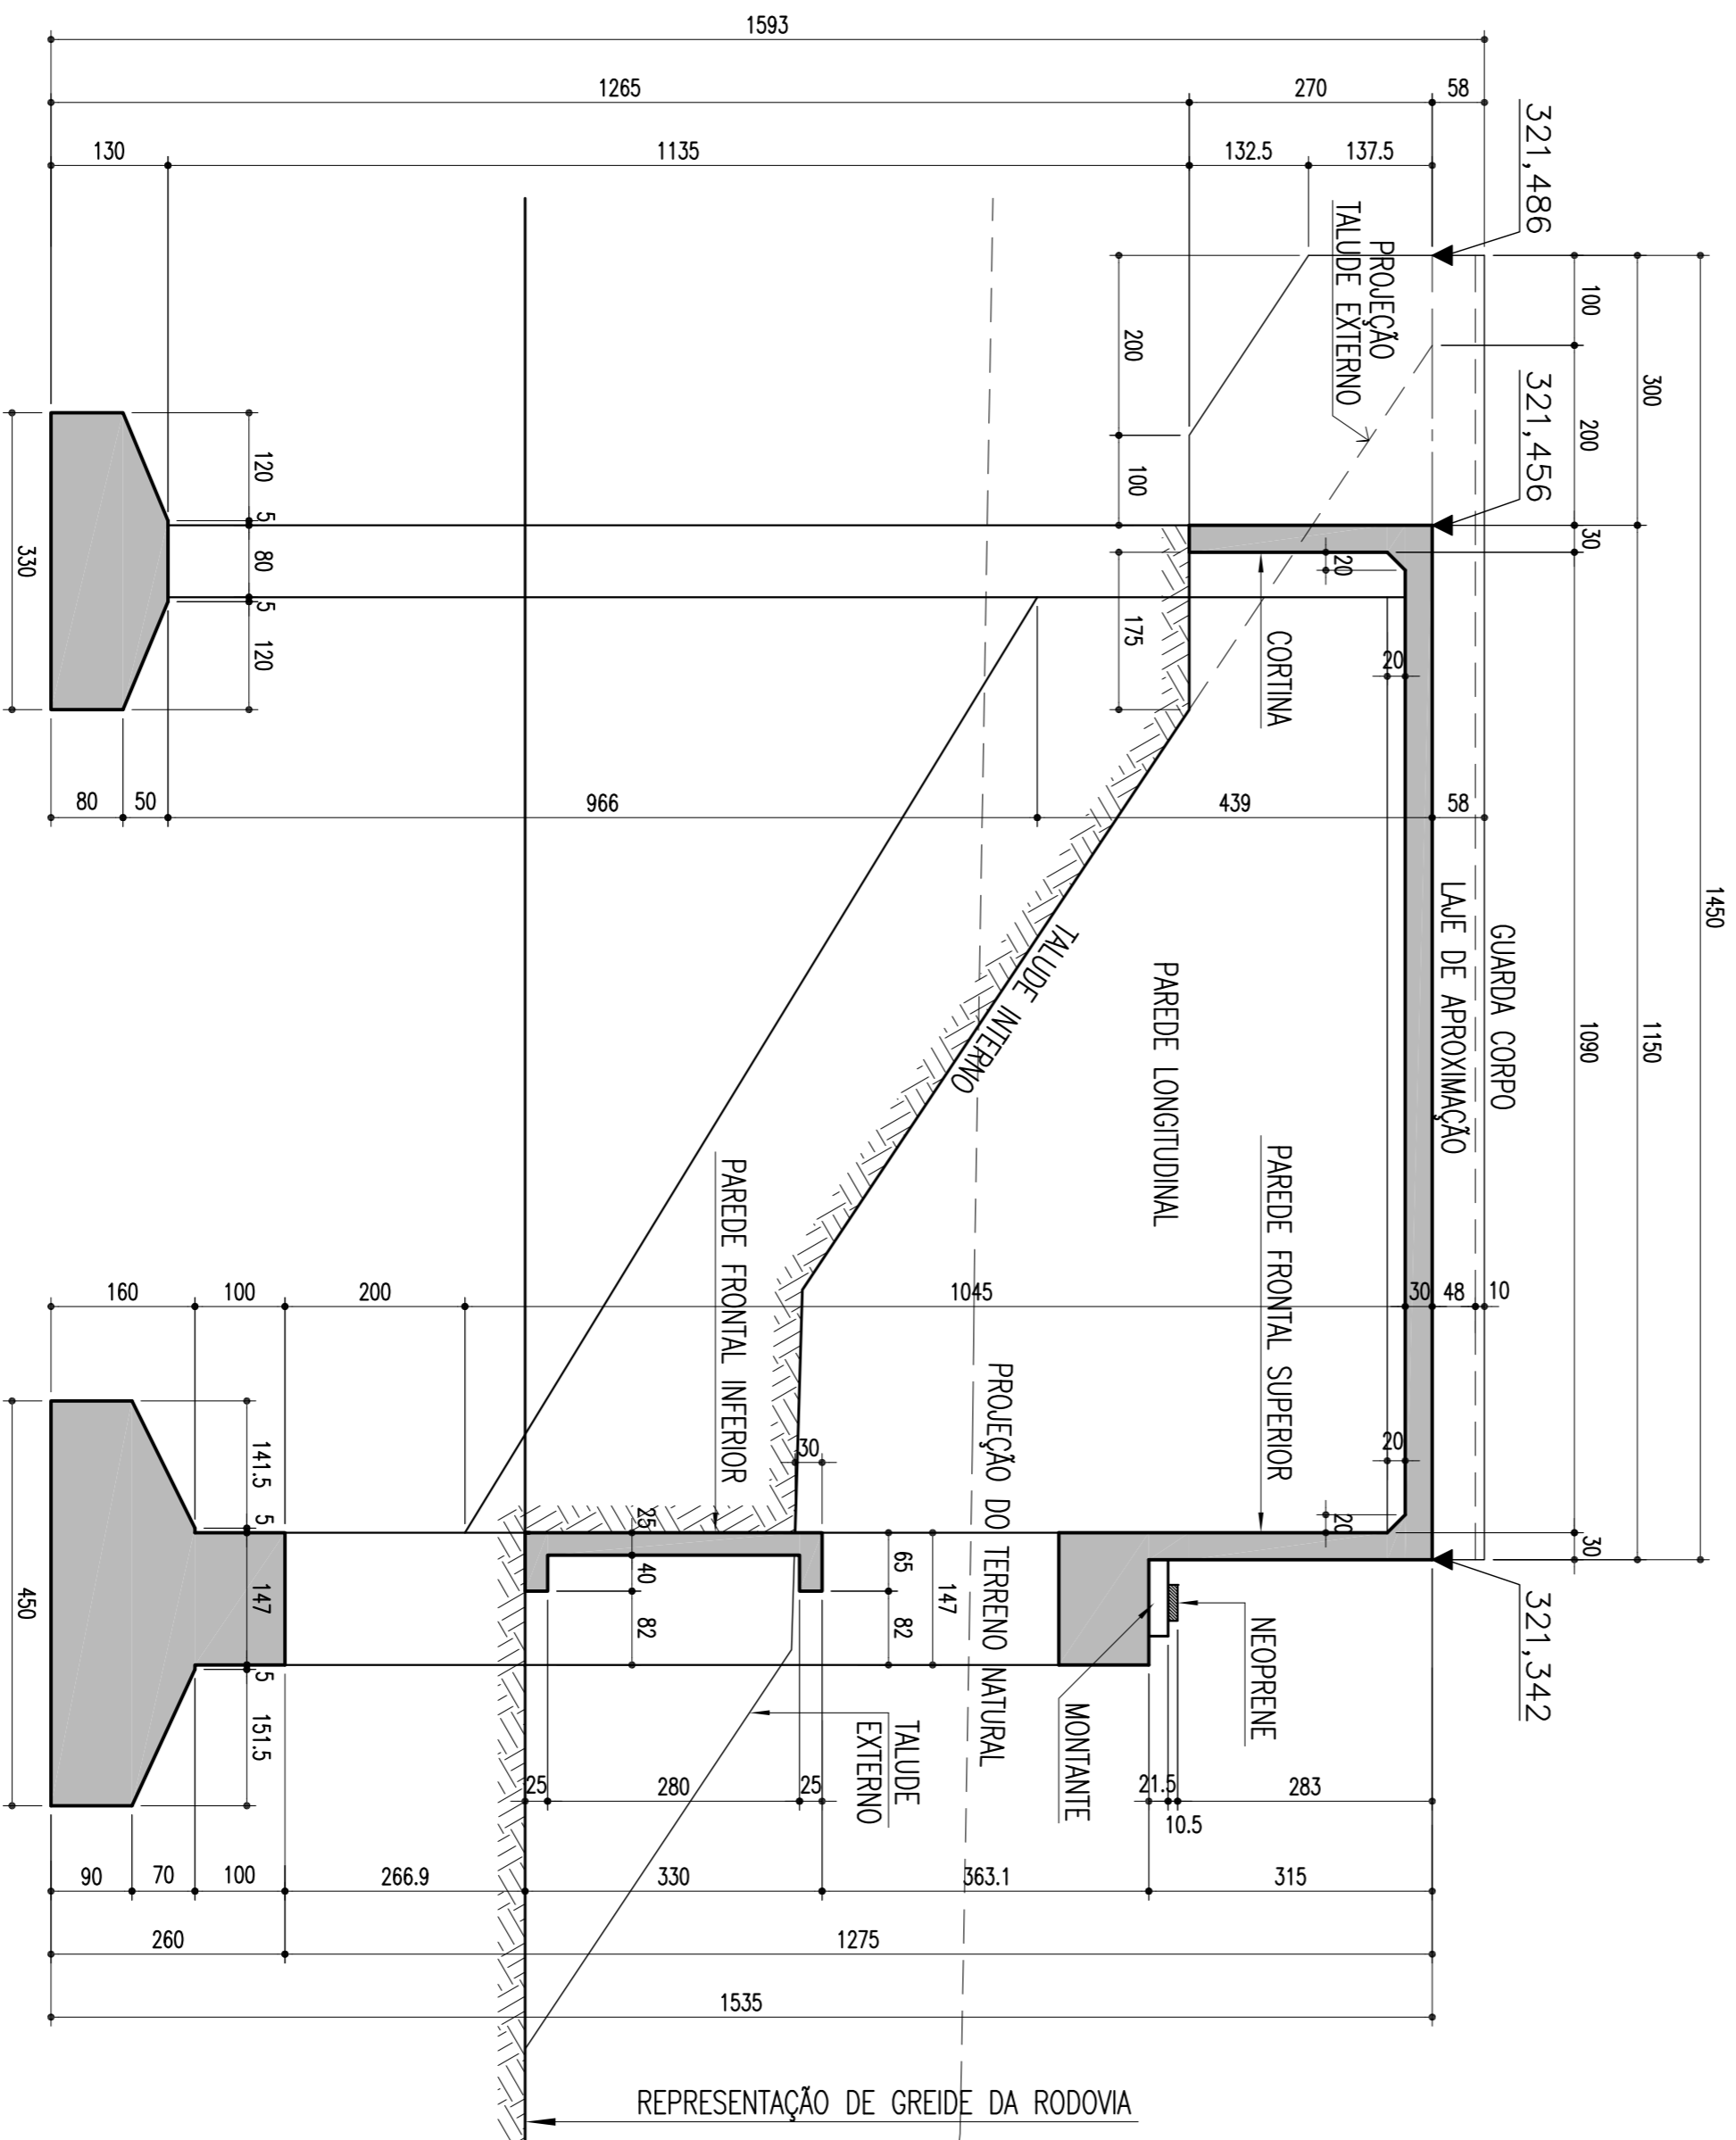


CORTE B-B
ESCALA = 1:50

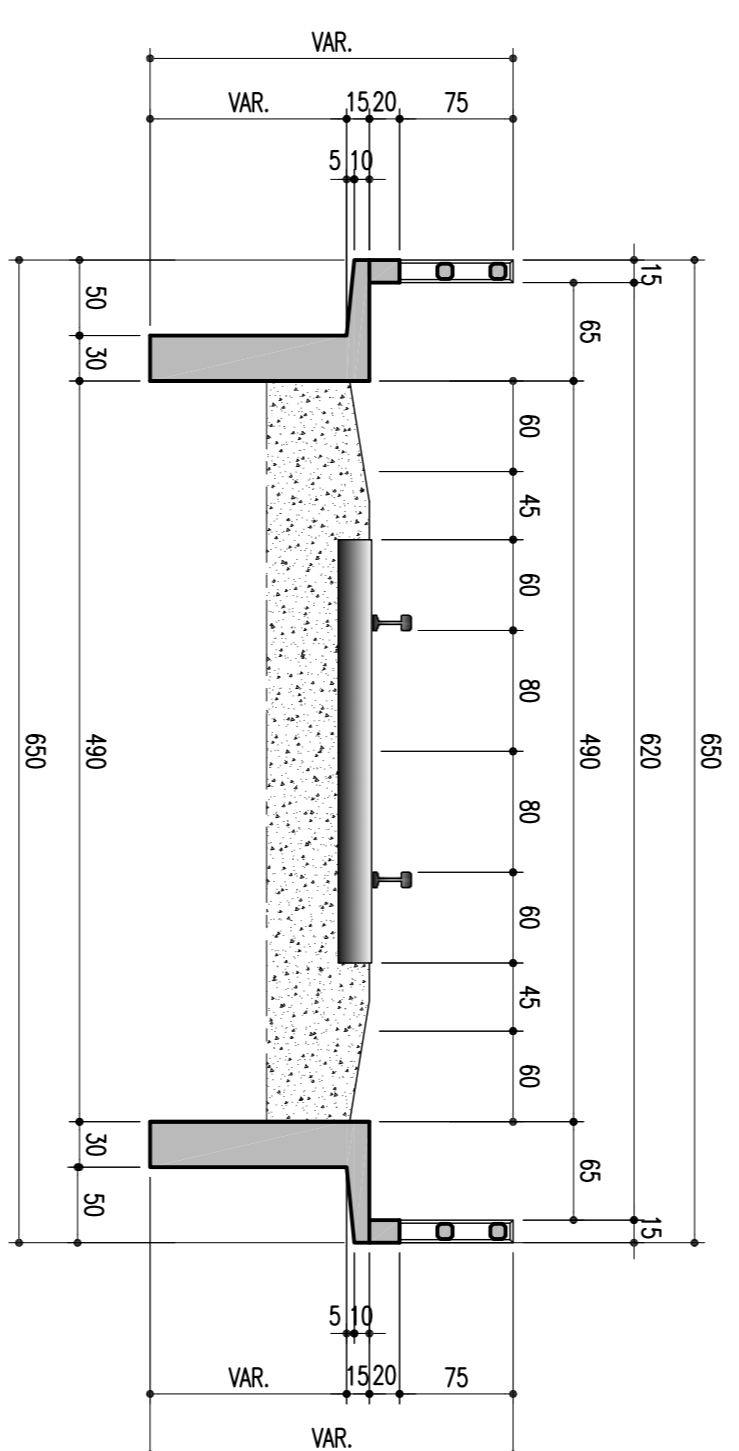

DETALHE DA SAPATA-PA E PB-330/260
ESCALA = 1:50

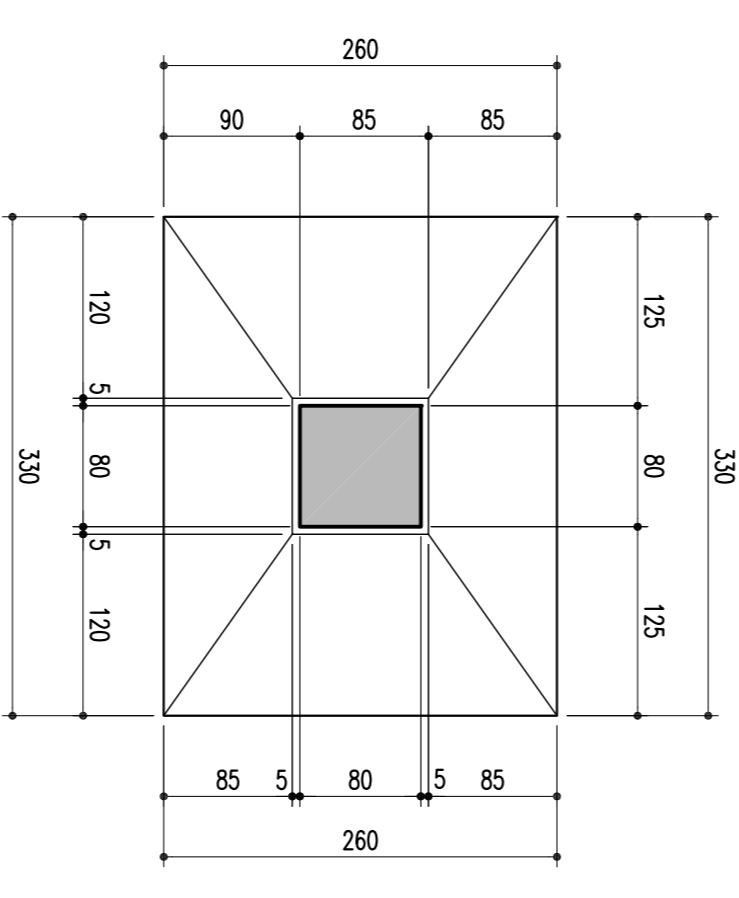

CORTE C-C
ESCALA = 1:50

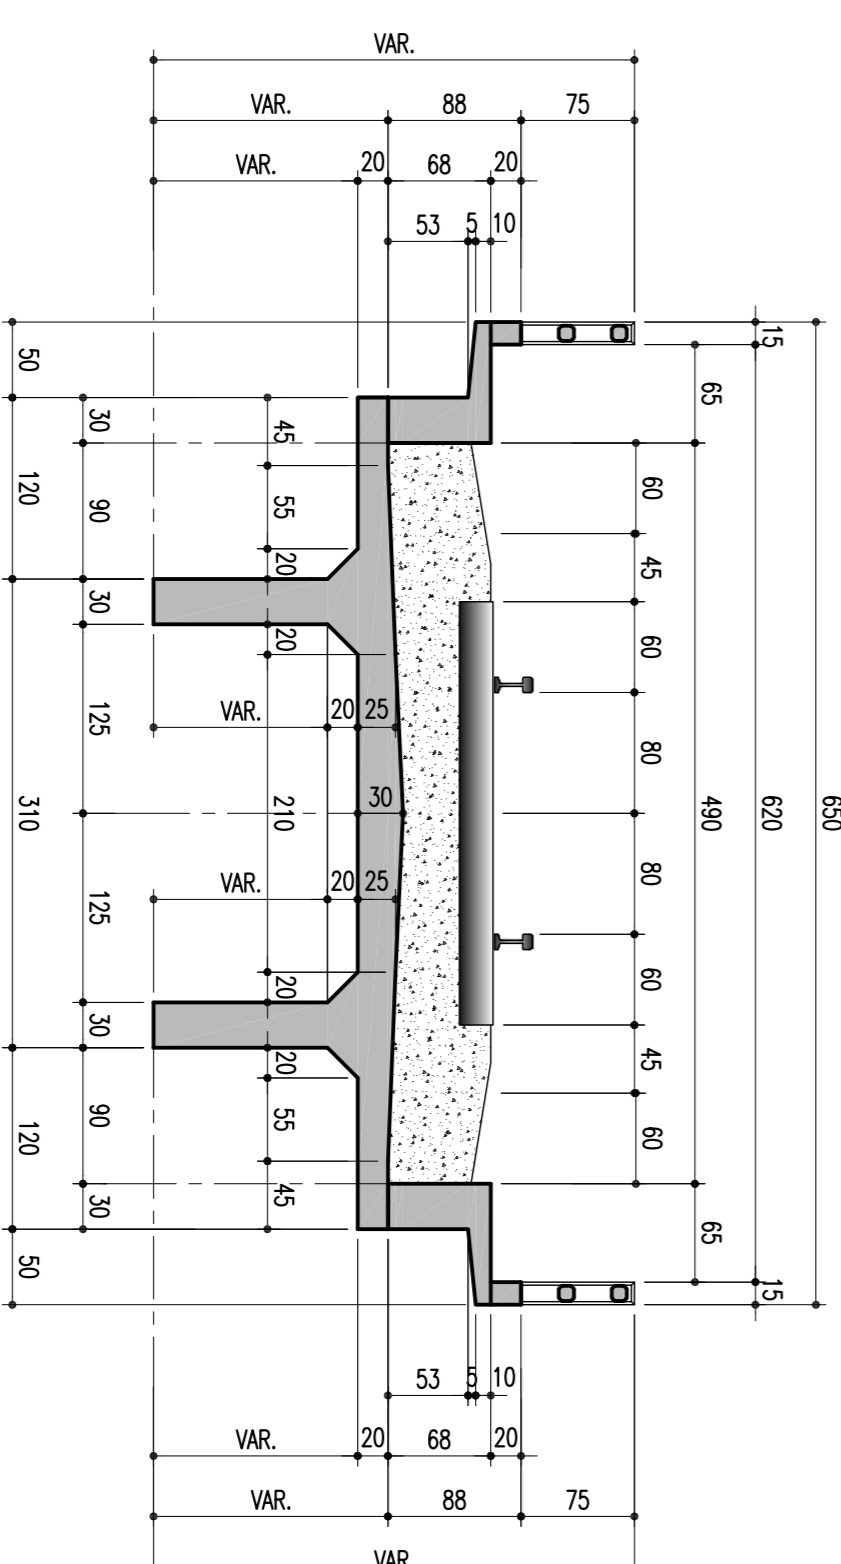

02		REVISÃO DO PROJETO EXECUTIVO	EMITENTE	VERIFICAÇÃO	APROVAÇÃO	CODIGO	DOCUMENTOS DE REFERENCIA	OBJETO	RESERVA	VERIF. TEC.	CONVENIÊNCIAS	APROVAÇÃO	INDICADA	FORMA DO ENCONTRO 01
01		REVISÃO GERAL												
00		DESCRIÇÃO GERAL												
02		REVISÃO DO PROJETO EXECUTIVO												
01		REVISÃO GERAL												
00		DESCRIÇÃO GERAL												
02		REVISÃO DO PROJETO EXECUTIVO												
