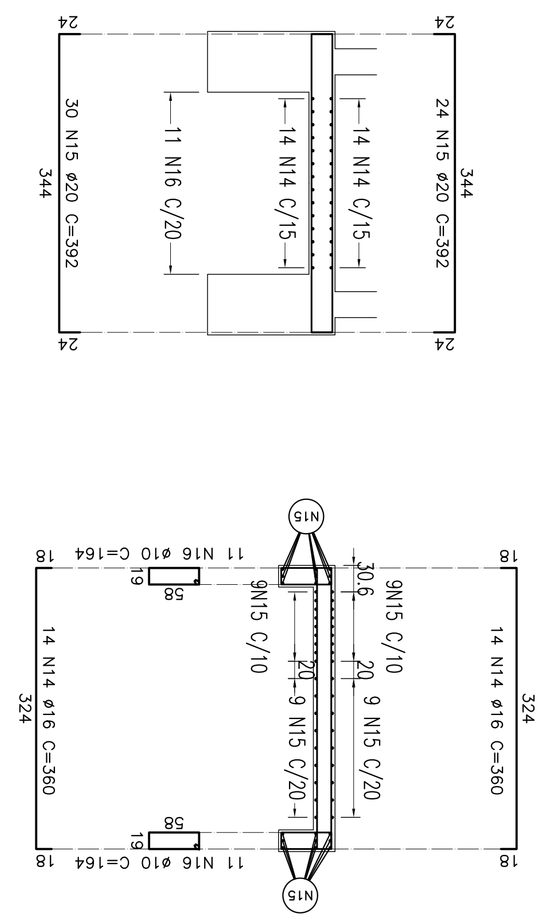

PAREDE FRONTAL INFERIOR (1x2)

ESC 1:50

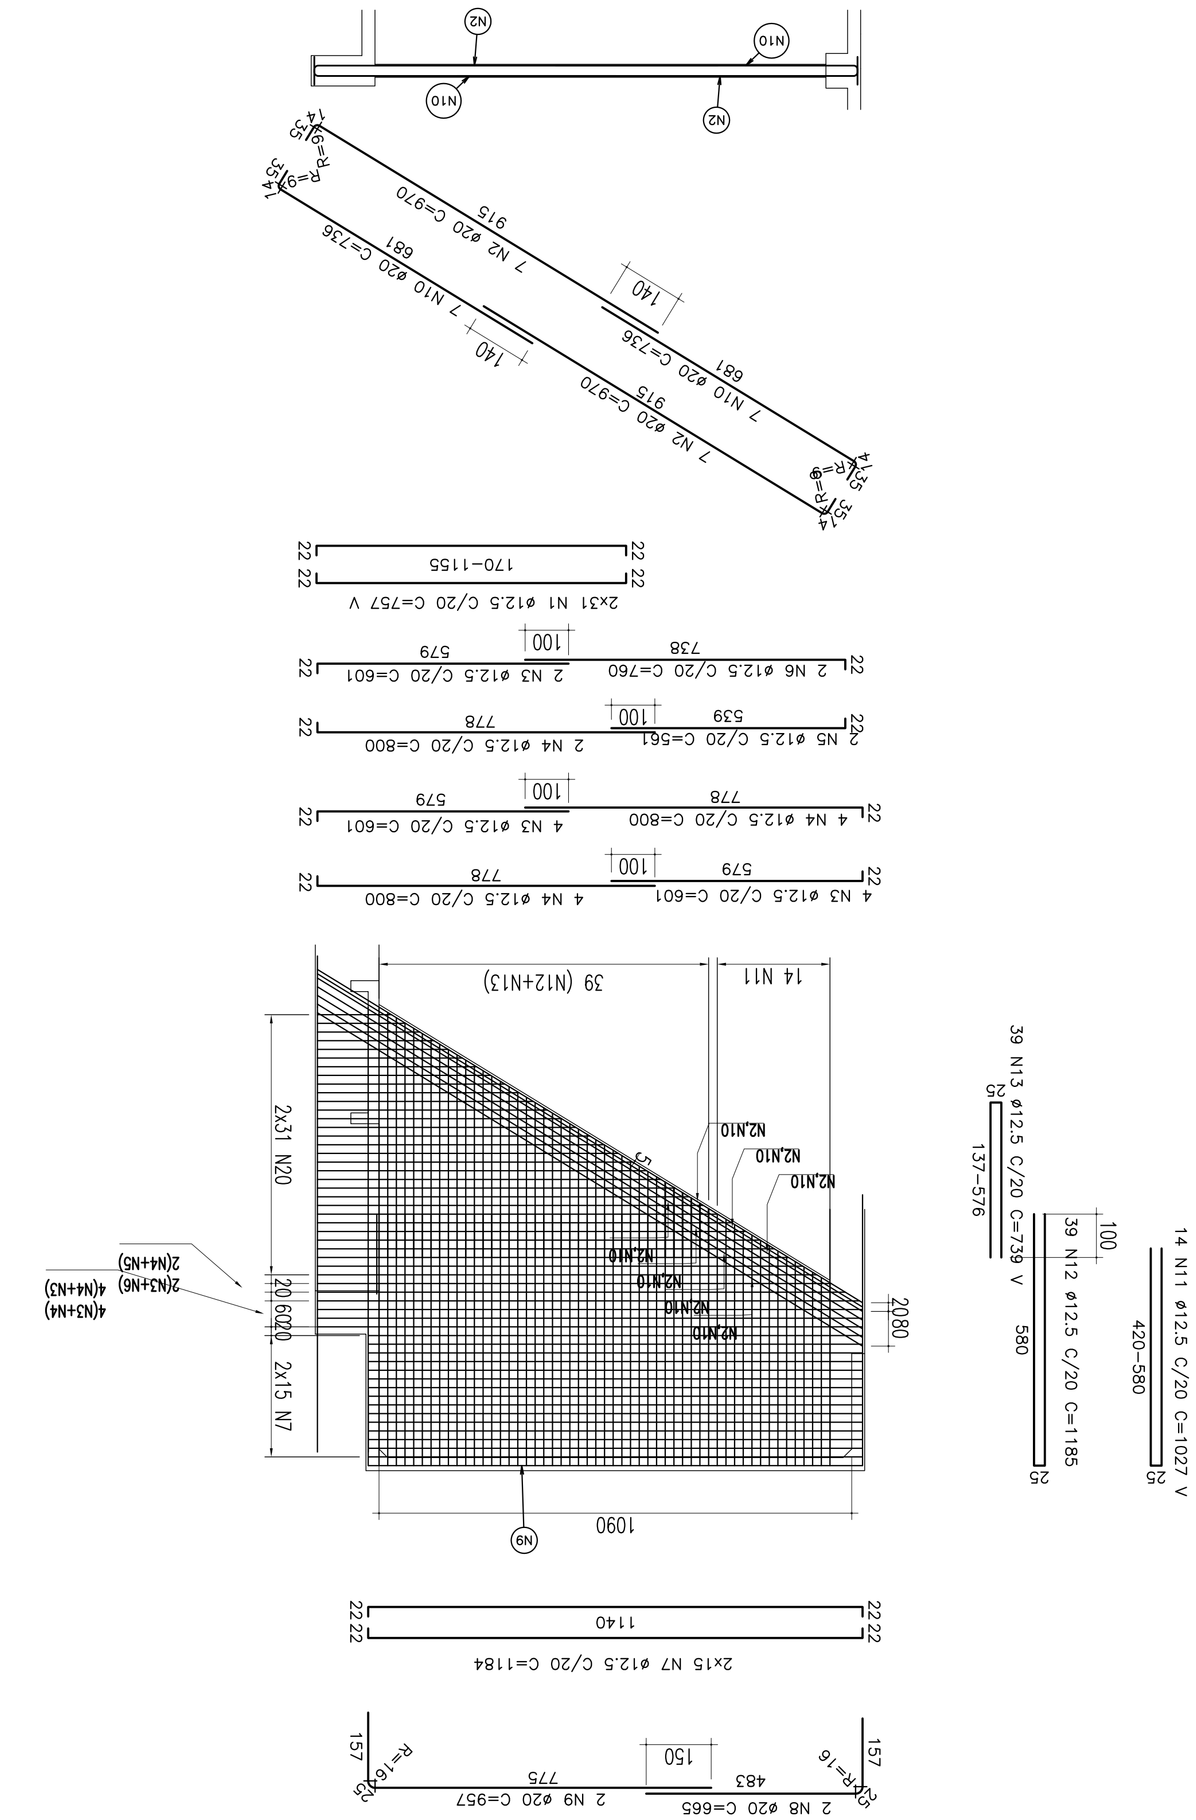

ARMAÇÃO DAS PAREDES LONGITUDINAIS (2x2)

ESC 1:100

TABELA DE FERROS PARA OS 2 ENCONTROS						
ARMAÇÃO DAS PAREDES LONGITUDINAIS (4x)						
Tipo	Pos.	Bit. (mm)	Quant.	COMP. (cm) C.Unt.	C.Tot.	
CA-50A	1	12.5	62	_VAR_	18773.6	
CA-50A	2	12.5	10	601	2440	
CA-50A	3	12.5	14	970	3432	
CA-50A	4	12.5	10	800	3200	
CA-50A	5	12.5	10	761	1488	
CA-50A	6	12.5	10	760	1520	
CA-50A	7	12.5	10	1184	1420.8	
CA-50A	8	12.5	10	952	1904	
CA-50A	9	12.5	10	665	1330	
CA-50A	10	12.5	14	736	4129.6	
CA-50A	11	12.5	14	_VAR_	5712	
CA-50A	12	12.5	14	185	1848.6	
CA-50A	13	12.5	39	_VAR_	11528.4	
PAREDE FRONTAL INFERIOR (2x)						
CA-50A	14	16	26	360	2016	
CA-50A	15	10	22	164	722.16	
RESUMO DO AÇO						
CA-50A		10		72.16		45
CA-50A		12.5		7540.8		7399
CA-50A		16		201.6		317
CA-50A		20		1508.48		3730
P E S O T O T A L =						11491

Consorcio

CONCREMAT engenharia ltda

ENGENHARIA

CONVENÇÕES

ESTA FOLHA É PROPRIEDADE DA CPM COMPANHIA FERROVIÁRIA DO NORDESTE E SEU CONTEÚDO NÃO PODE SER COPIADO OU REVELADO A TERCEIROS, A LIBERAÇÃO OU A APROVAÇÃO DESTE DOCUMENTO NÃO ENIME A DETALHISTA DE SUA RESPONSABILIDADE SOBRE O MESMO.

APROVAÇÃO

LINHA:	FERROVIA NOVA TRANSNORDESTINA
TRECHO:	ELISEU MARTINS/PI - TRINDADE/PE
SUBTRECHO:	LOTE 05 - OBRA 02
OBJETO:	PROJETO EXECUTIVO
ESCALA:	/
INDICADA	
SIGLA	/

COMPANHIA FERROVIÁRIA DO NORDESTE

Nº	DESCRIMINAÇÃO	EMITENTE	VERIFICAÇÃO	APROVAÇÃO
02	REVISÃO DO PROJETO EXECUTIVO			
01	REVISÃO GERAL			

REVISÕES

DOCUMENTOS DE REFERÊNCIA		
OBJETO	CÓDIGO	

Nº DE TRABALHO: 338.006 -	CONTRATO CPM Nº: 1010000-A
PROJ.:	HUMBERTO LUIZ PREBIAN CREA: 3266 D-PE
DES.:	EUCIMO RIBEIRO
VERF.:	HUMBERTO LUIZ PREBIAN
RESP.TÉC.:	GILBERTO GONÇALVES / JOSÉ THEODOZIO

ESCALA: /	DESENHO Nº: TR-338.006-PE-OAE-G2005	REV.: 02
INDICADA		

ARMAÇÃO DOS ENCONTROS 01 E 02
ARMAÇÃO DAS PAREDES LONGITUDINAIS E FRONTAL INFERIOR

Arquivo: OAE-G2005-AEPEL.dwg - Escala de plotagem: 1000/50 - SUPERIOR ISO A1