



ARMAÇÃO DA LAJE SUPERIOR ENTRE AS SEÇÕES SI E SII

ESCALA: 1:100 (X1 VÃO)

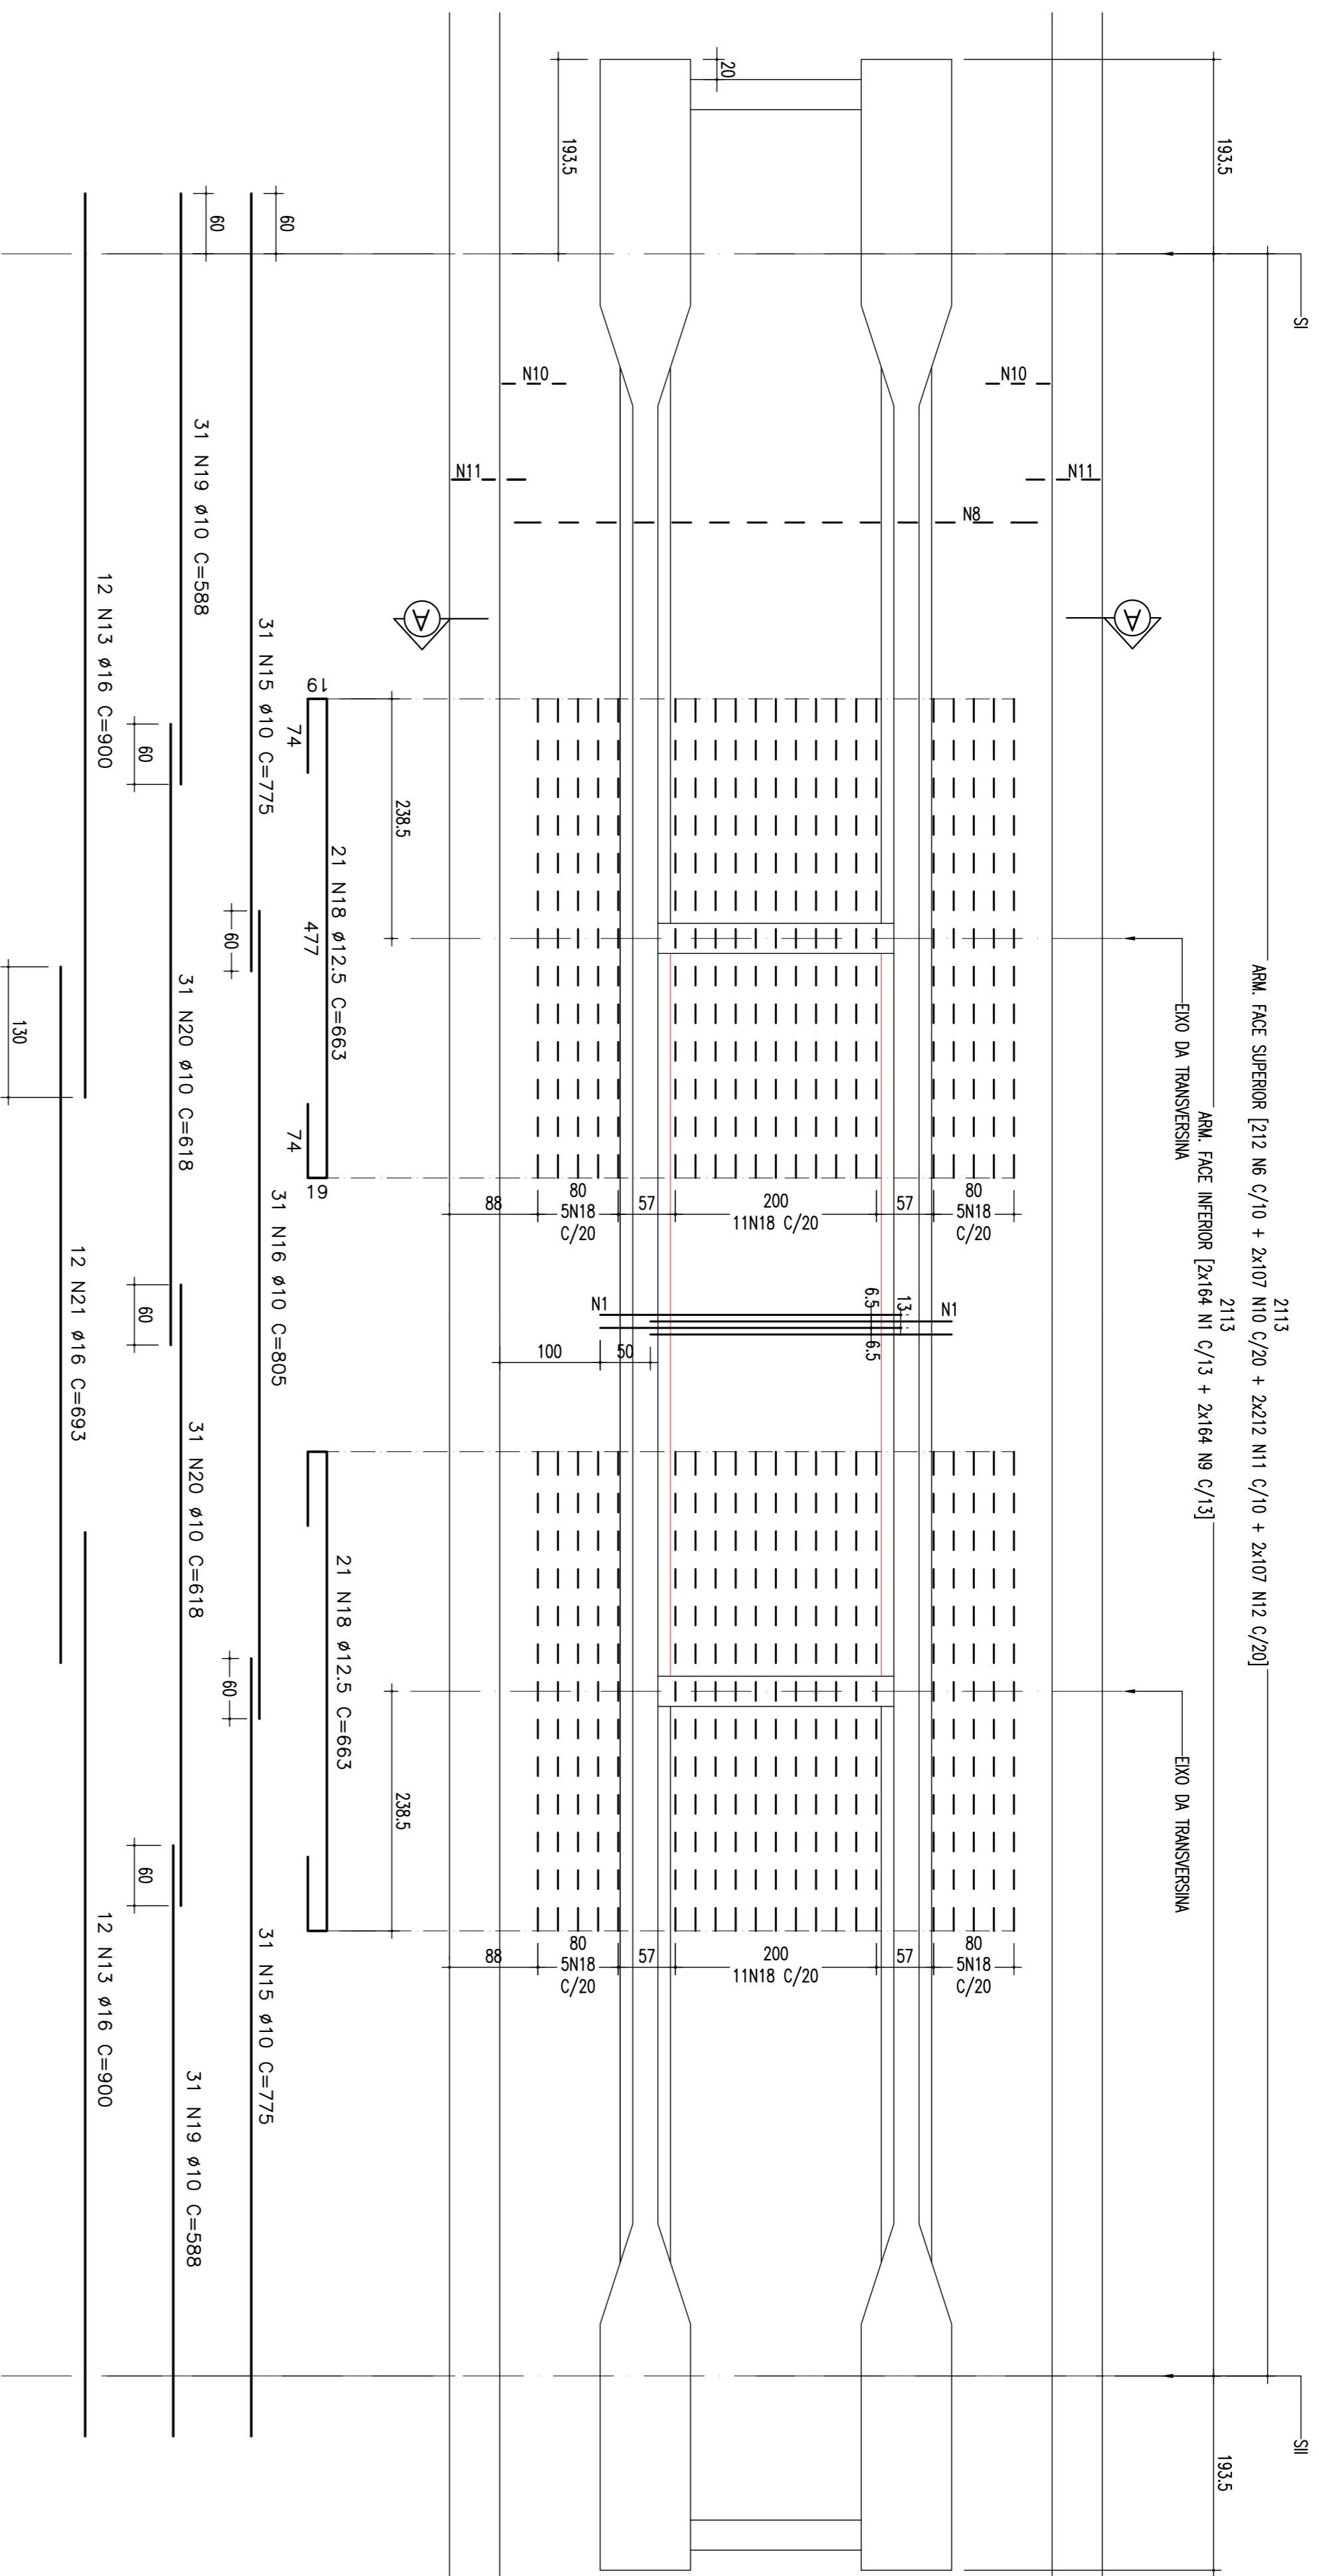


CORTE AA

ESCALA: 1:50

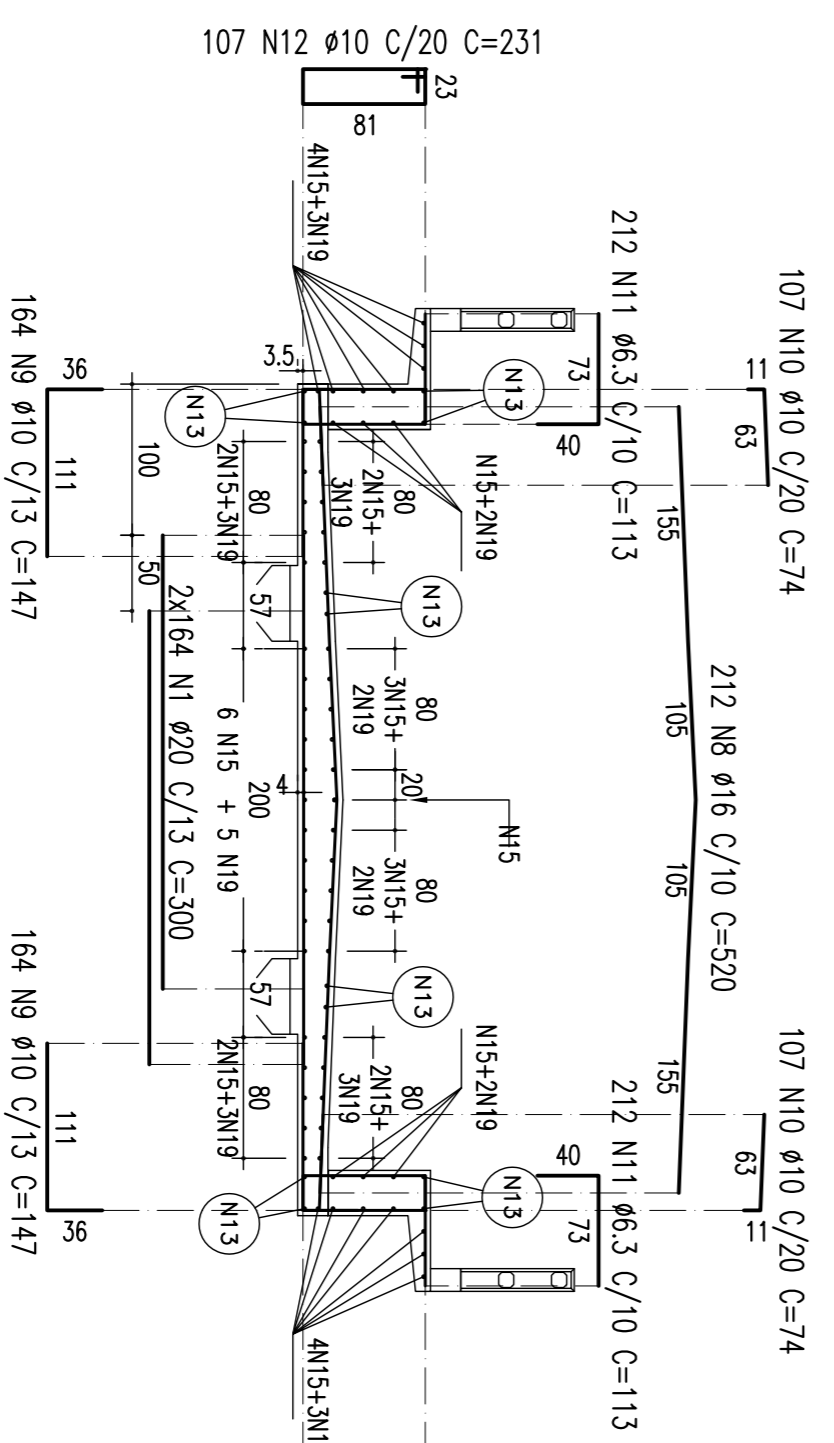

ARM. TRANSVERSINAS INTERMEDIARIAS

ESCALA - 1:50

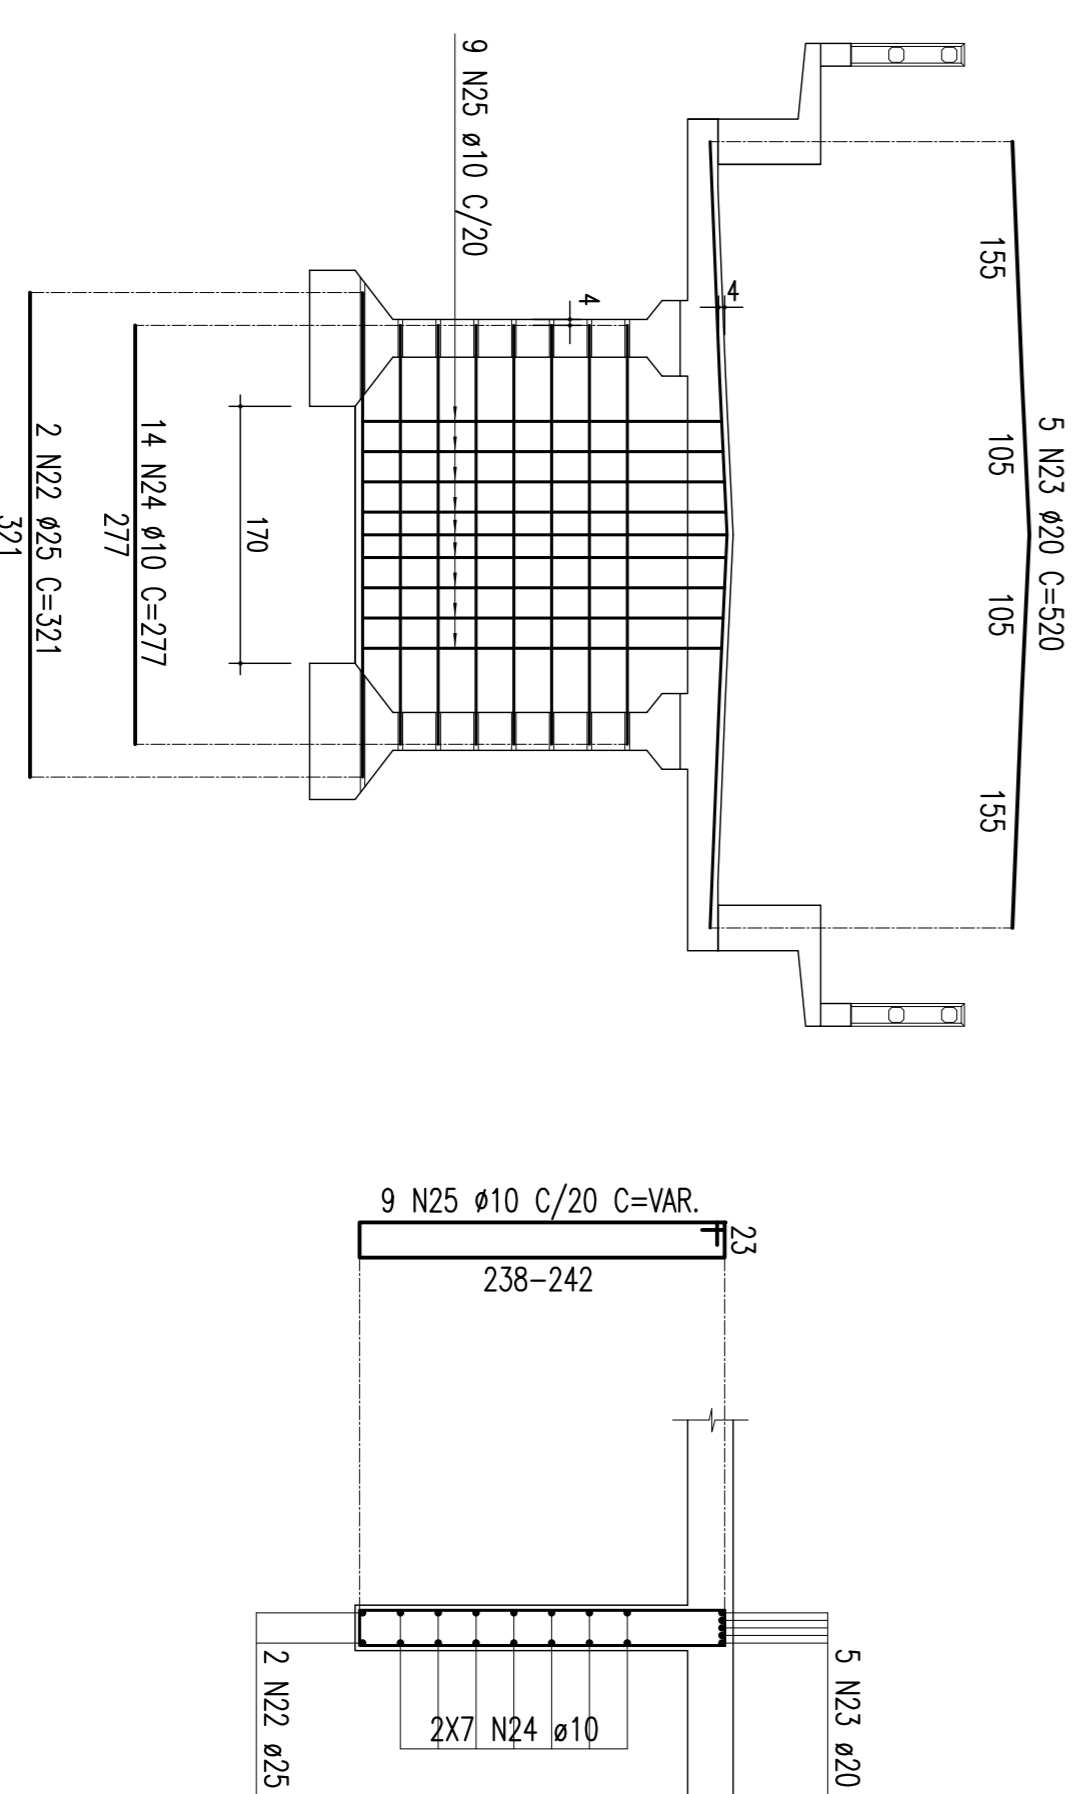

TIPO	POS.	BIT.	QUANT.	CUM.	C.TOT.
			(cm)	(cm)	(cm)
ARMAÇÃO DA LAJE SUPERIOR ENTRE AS SEÇÕES SI E SII (1 X)					
CA-50A	1	20	328	300	98400
CA-50A	8	16	212	520	110240
CA-50A	9	10	328	147	48216
CA-50A	10	214	214	74	15836
CA-50A	11	6,3	424	113	47912
CA-50A	12	10	214	231	49434
CA-50A	13	16	24	900	21600
CA-50A	15	16	62	775	48050
CA-50A	16	10	31	805	24955
CA-50A	18	12,5	42	663	27846
CA-50A	19	10	62	588	36456
CA-50A	20	10	62	618	38316
CA-50A	21	16	12	693	8316
ARMAÇÃO DAS TRANSVERSINAS INTERMEDIARIAS (2 X)					
CA-50A	22	25	2	321	642
CA-50A	23	20	5	520	2600
CA-50A	24	10	14	277	3878
CA-50A	25	10	9	146	2700
RESUMO DO AÇO					
PESO CA-50A Ø 6,3			479,12 m	119,28kg	
PESO CA-50A Ø 10			2666,63 m	1679,98kg	
PESO CA-50A Ø 12,5			278,46 m	278,46kg	
PESO CA-50A Ø 16			1401,56 m	2242,50kg	
PESO CA-50A Ø 20			1036,00 m	2590,00kg	
PESO CA-50A Ø 25			12,84 m	51,36kg	
PESO TOTAL CA-50A				6962,08kg	
PESO TOTAL (X1 VÃO) = 6962,08kg					

REVISÃO	DESCRIÇÃO	EMITENTE	VERIFICADO	APROVADO	CODIGO	DOCUMENTOS DE REFERENCIA	OBJETO
02	REVISÃO DO PROJETO EXECUTIVO						
01	REVISÃO GERAL						
00	REVISÃO GERAL						

PROJ.	PROJ. EXECUTIVO	PROJ. EXECUTIVO	PROJ. EXECUTIVO	PROJ. EXECUTIVO	PROJ. EXECUTIVO	PROJ. EXECUTIVO	PROJ. EXECUTIVO
01	01	01	01	01	01	01	01
02	02	02	02	02	02	02	02

