


ARMADÃO DA LAJE SUPERIOR - JUNTAS COM OS ENCONTROS E TRANSVERSINAS (X2)

TABELA DE FERROS

TIPO	POS.	BIT.	QUANT.	CUM. (cm)	C.TOT. (cm)
ARM. DA LAJE SUPERIOR - JUNTAS COM OS ENCONTROS (2 X)					
CA-50A	1	20	32	300	9600
CA-50A	8	16	21	520	10920
CA-50A	9	10	32	147	4704
CA-50A	10	10	22	74	1628
CA-50A	11	6,3	42	113	4746
CA-50A	12	20	22	231	5082
CA-50A	22	20	50	219	10950
CA-50A	23	16	8	340	2720
CA-50A	24	10	39	340	13260
ARMADÃO TRANSVERSINAS EXTREMAS JUNTAS COM OS ENCONTROS (2 X)					
CA-50A	25	25	2	342	684
CA-50A	26	20	5	520	2600
CA-50A	27	16	12	342	4104
CA-50A	28	10	9	-VAR-	2790
RESUMO DO AÇO					
PESO CA-50A Ø 6,3				94,92 m	23,28kg
PESO CA-50A Ø 10				549,28 m	346,05kg
PESO CA-50A Ø 16				354,88 m	567,81kg
PESO CA-50A Ø 20				498,00 m	1245,00kg
PESO CA-50A Ø 25				13,68 m	54,72kg
PESO TOTAL CA-50A					2237,31kg
PESO TOTAL (2 APOIOS) = 4474,62kg					


CORTE LONGITUDINAL

ESC: 1:50

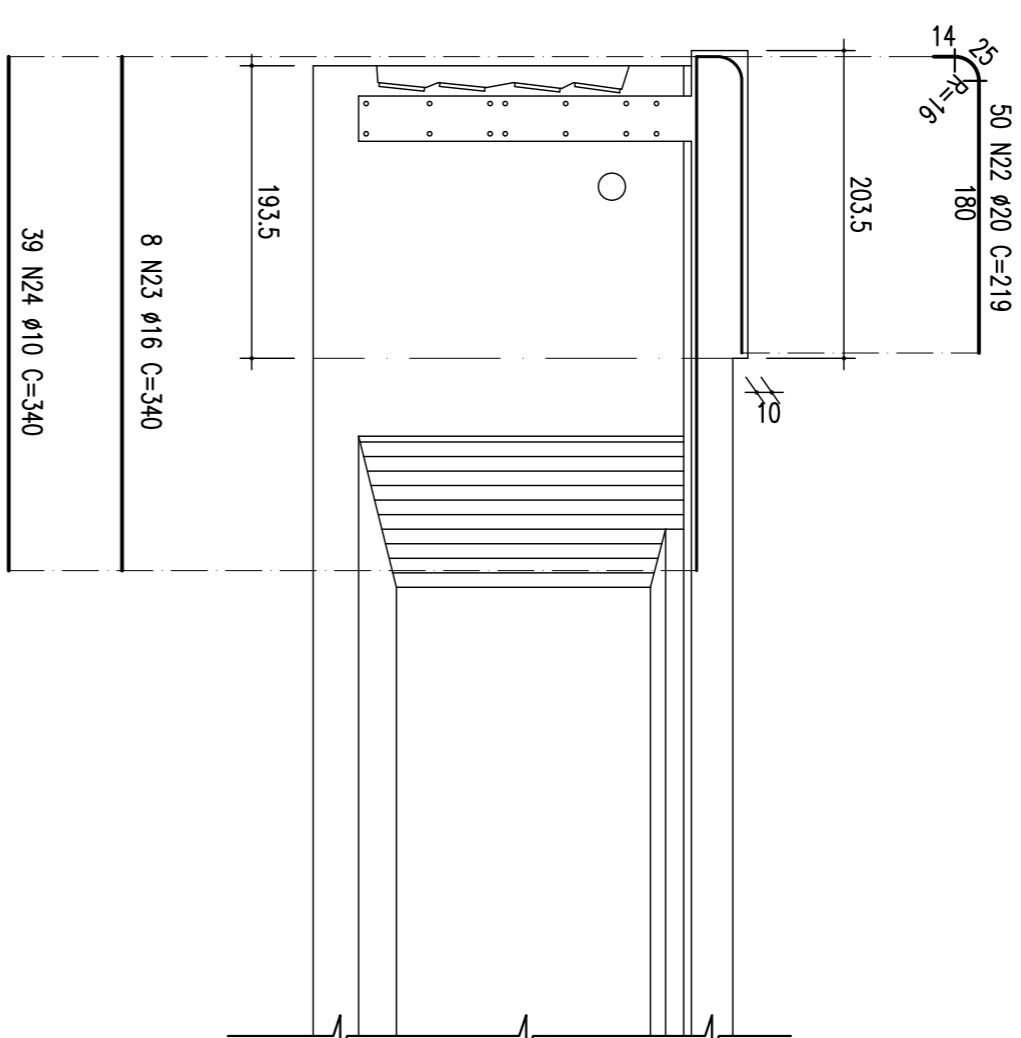


CORTE AA

ESC: 1:50

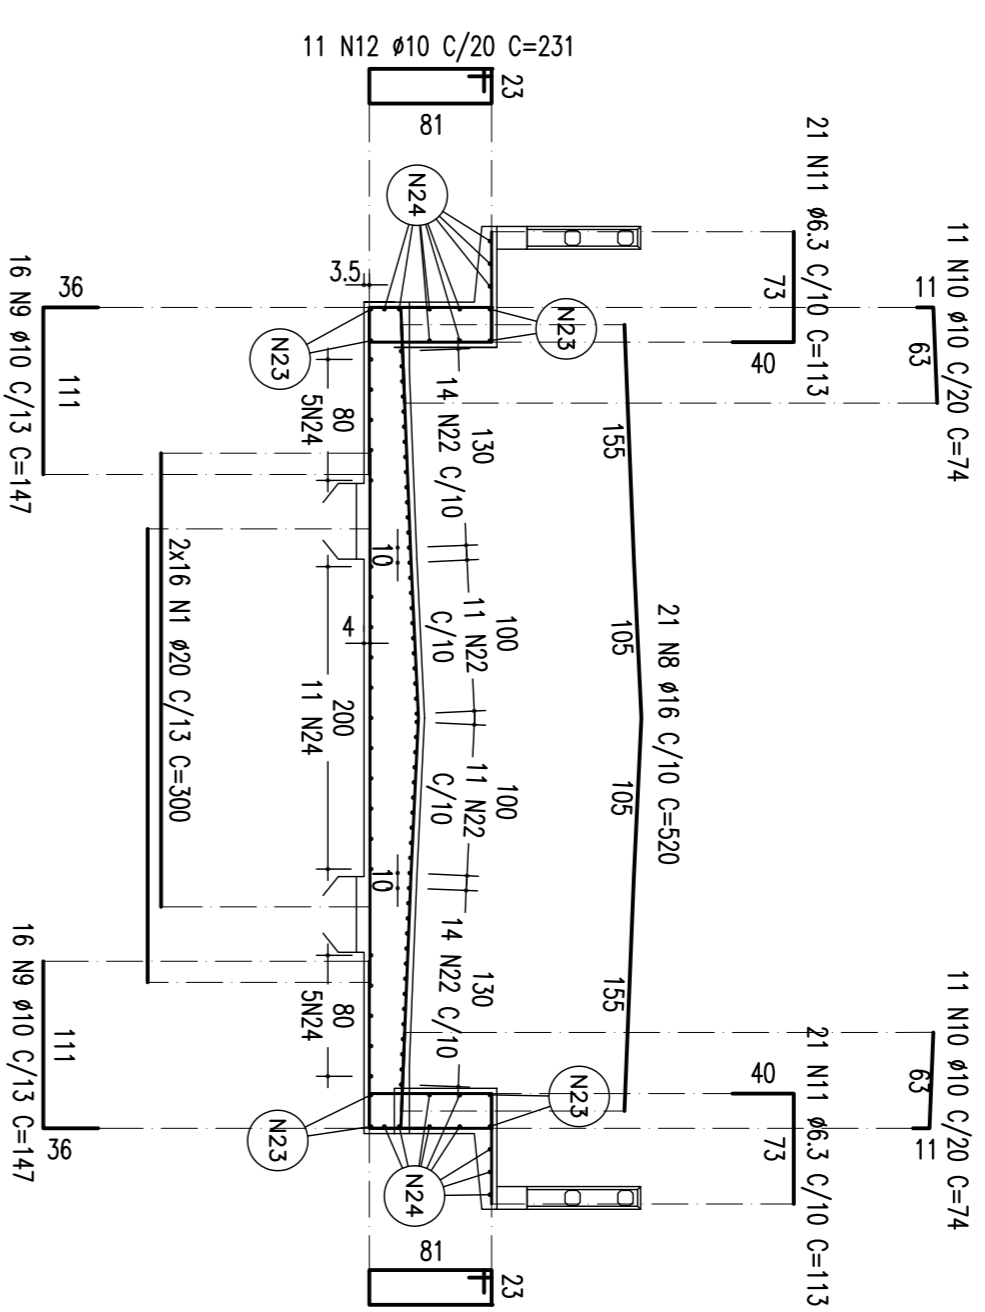



VISTA SUPERIOR

ESC: 1:50

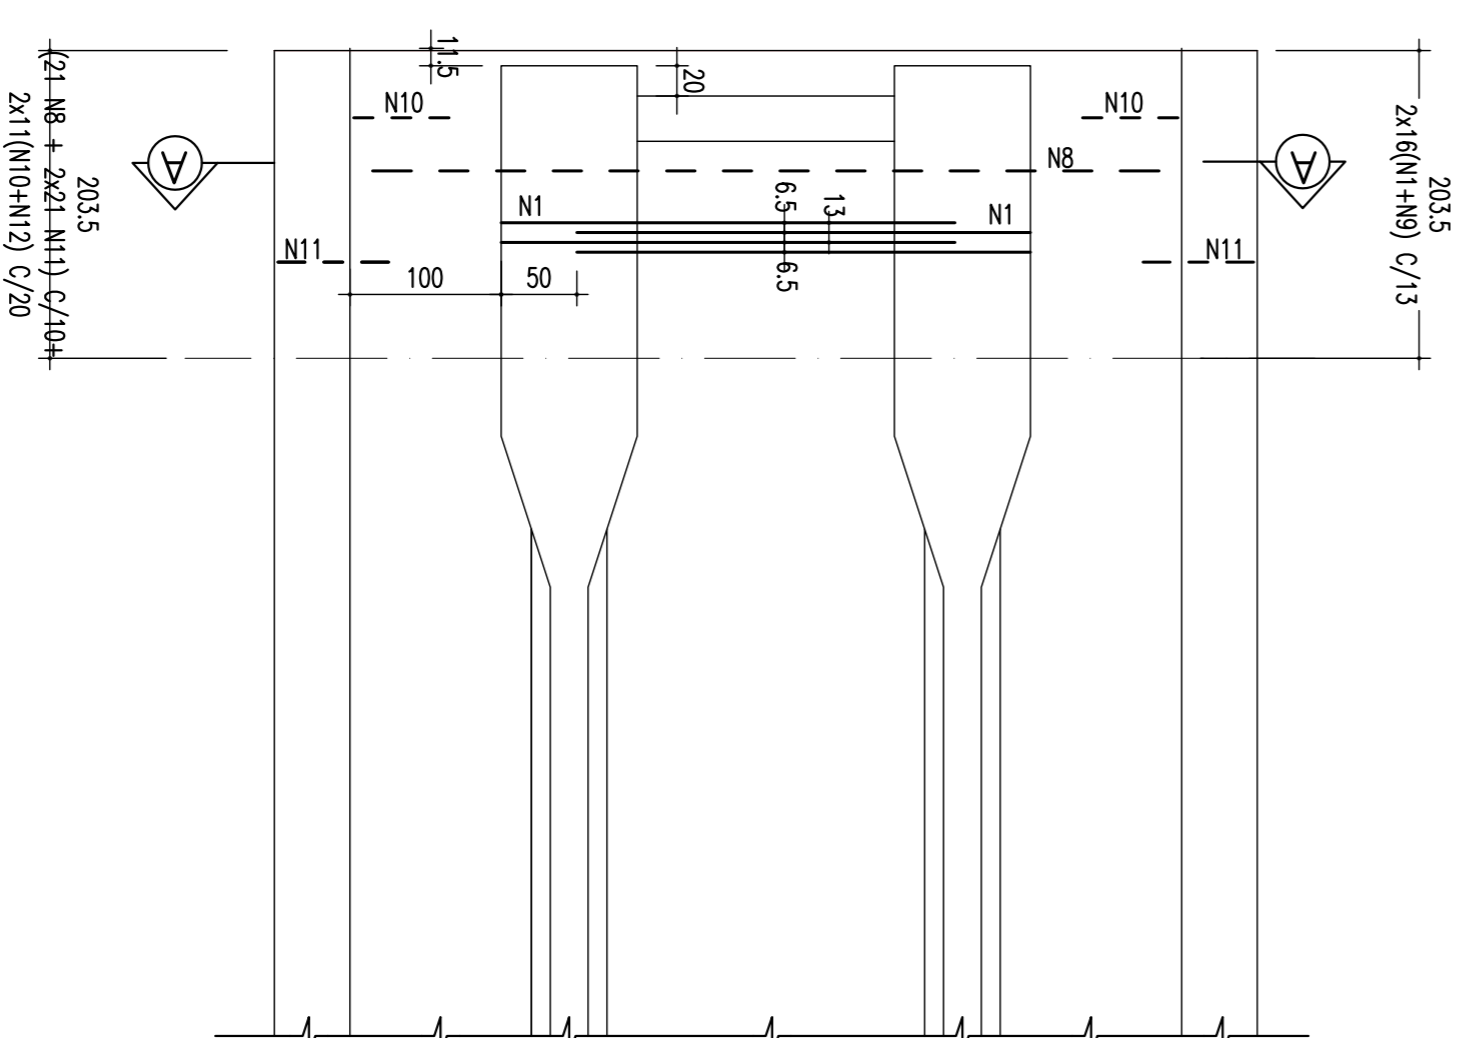

ARM. TRANSVERSINAS EXTREMAS JUNTAS COM OS ENCONTROS

ESCALA = 1:50

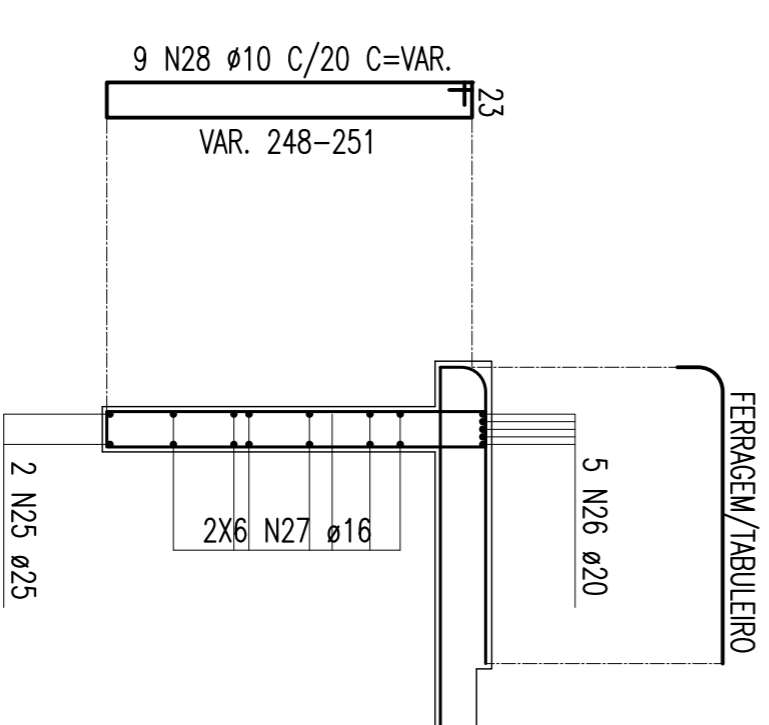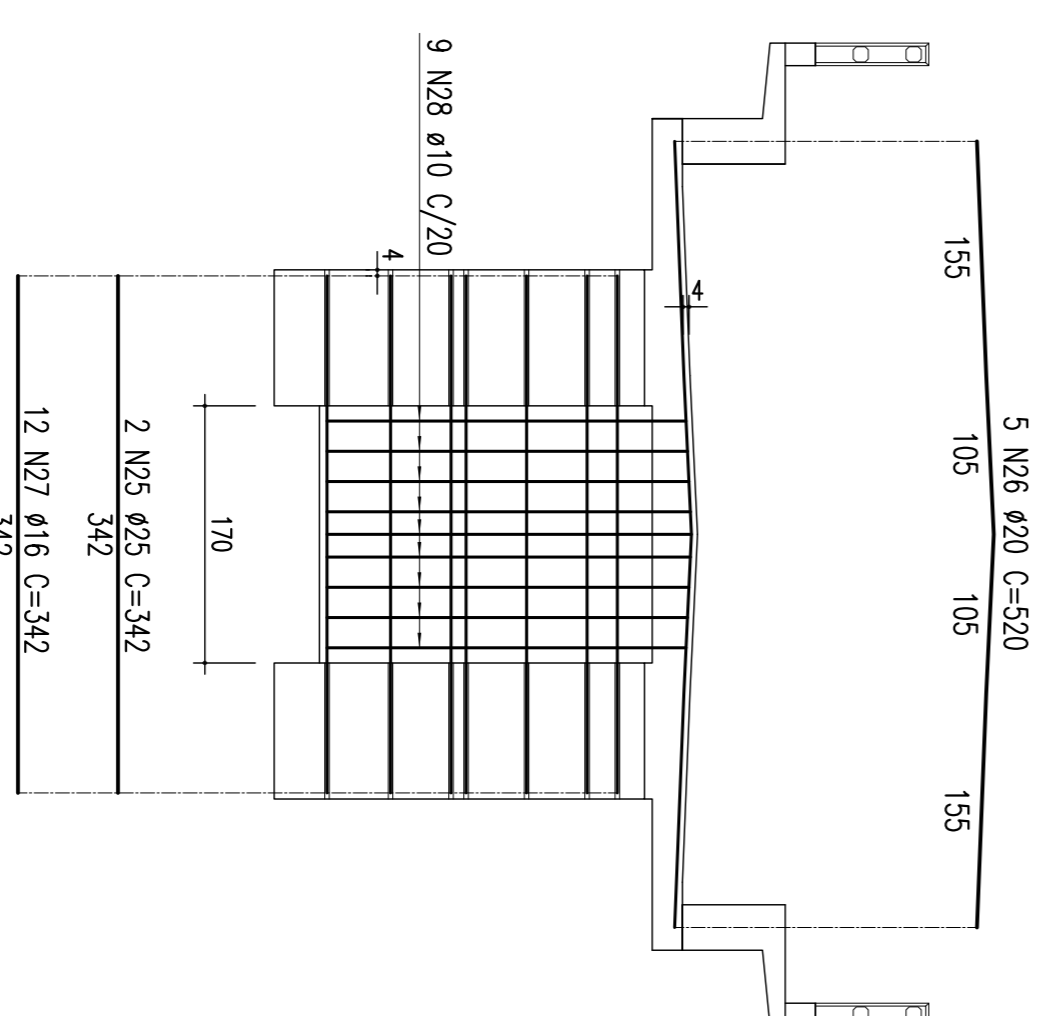

REVISÃO DO PROJETO EXECUTIVO		EMITENTE	VERIFICAÇÃO	APROVAÇÃO	CODIGO	OBJETO	DOCUMENTOS DE REFERENCIA
REVISÃO GERAL							
DESCRIMINACAO							
REVISORES							
<p>CONVENIENCAS</p> <p>CONSTRUTORA: CONCREMAT <i>engenharia Ltda</i></p> <p>PROJ. N.º DE TRAMITACAO: _____ CONTRATO COM. N.º: _____ VIGENCIA: _____</p> <p>DES. ZONEAMENTO: _____</p> <p>VERIF. APROBACAO: _____</p> <p>RESPEC. APROBACAO: _____</p>							
<p>ESTR. TUBA E PROTECCAO DA</p> <p>CONSTRUTORA RESERVADA O NORDESTE</p> <p>E SEU CONTEUDO NAO DEVE SER COPIADO</p> <p>OU REPRODUZIDO SEM A PERMISSAO</p> <p>OU APROVACAO DESTE DOCUMENTO</p> <p>EM SEU ATRIBUICAO DE SUA</p> <p>RESPONSABILIDADE SOBRE O USUARIO.</p>							
Linha: FERROVIA NOVA TRANSNORDESTINA		SITIO: LOTE 06 - OBRA 02		OBJETO: PROJETO EXECUTIVO		DESENHO N.º: TR-388-00-PR-004-6010	
TITULO: COMPANHIA FERROVIARIA DO NORDESTE		ESCALA: INDICADA		ARMADÃO DA LAJE SUPERIOR - JUNTAS COM OS ENCONTROS E TRANSVERSINAS EXTREMAS		REV: 02	