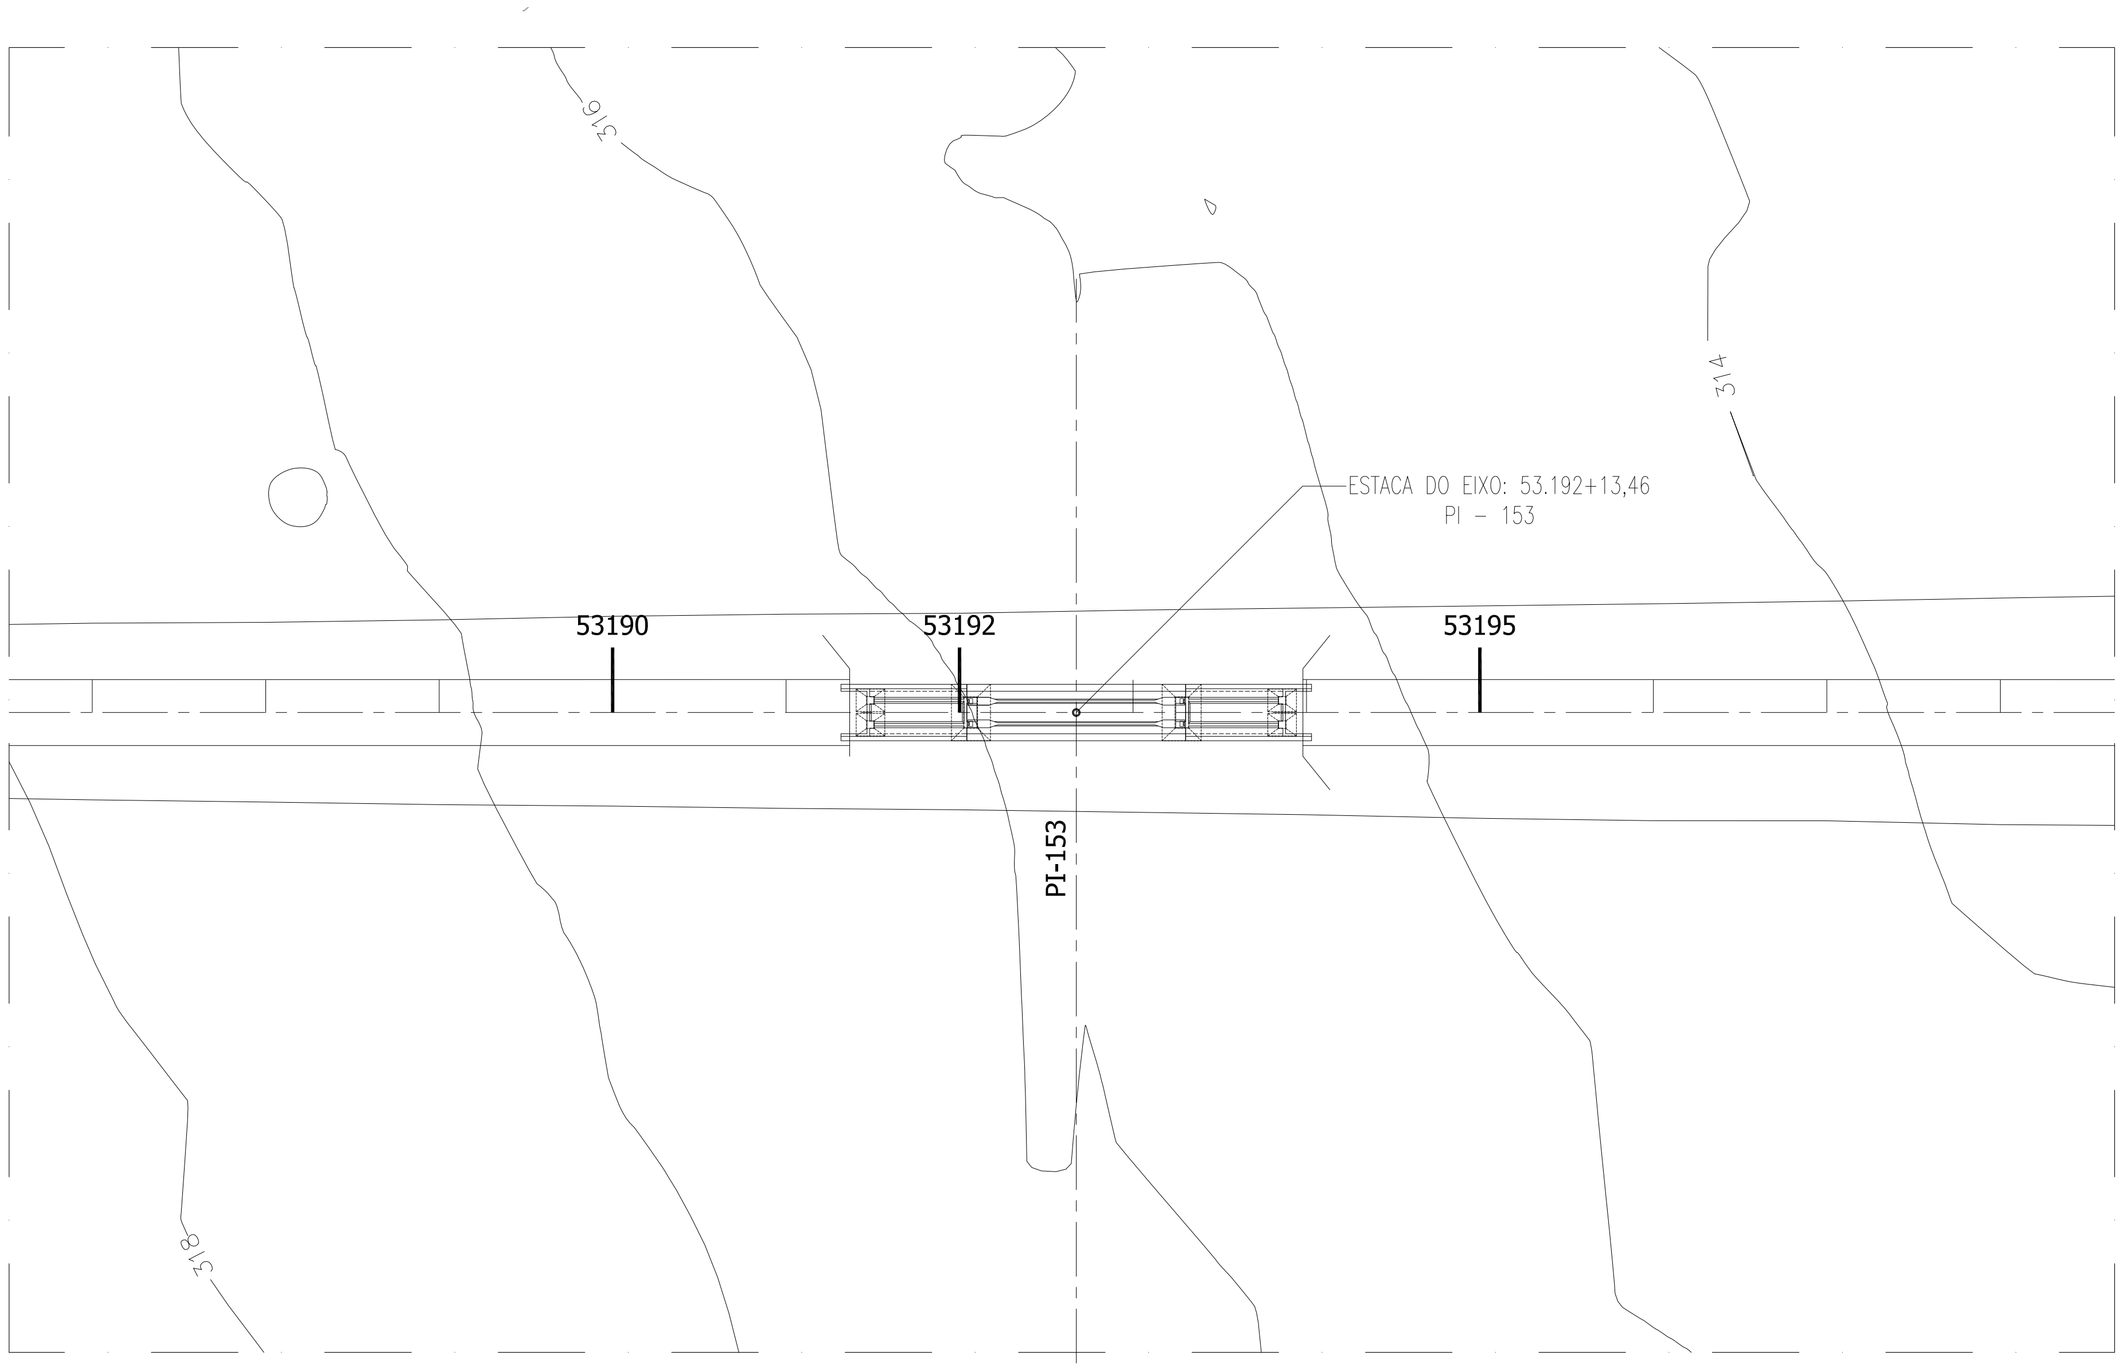

LOCAÇÃO E SITUAÇÃO DA OBRA 02

DETALHE GENÉRICO

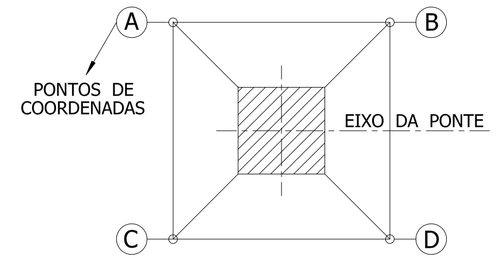

QUADRO DE COORDENADAS

OBRA	PILARES	ESTACAS	COORDENADAS ESTE (X)	COORDENADAS NORTE (Y)	BLOCOS PONTOS	BLOCOS ESTE (X)	BLOCOS NORTE (Y)
02	PA -E01	53191 + 9,73m	X = 220310.3292	Y = 9103898.6218	A	X = 220309.3073	Y = 9103900.4571
					B	X = 220312.3526	Y = 9103899.1859
					C	X = 220308.3057	Y = 9103898.0578
					D	X = 220311.3510	Y = 9103896.7865
	PB - E01	53191 + 9,73m	X = 220309.2505	Y = 9103896.0380	A	X = 220308.2287	Y = 9103897.8733
					B	X = 220311.2740	Y = 9103896.6020
					C	X = 220307.2270	Y = 9103895.4739
					D	X = 220310.2723	Y = 9103894.2026
	P-(C+D) E01	53192 + 1,26m	X = 220320.4438	Y = 9103892.8823	A	X = 220319.6564	Y = 9103896.7328
					B	X = 220323.8091	Y = 9103894.9992
					C	X = 220317.1523	Y = 9103890.7345
					D	X = 220321.3050	Y = 9103889.0009
	P-(C+D) E02	53193 + 5,65m	X = 220342.9328	Y = 9103883.4939	A	X = 220342.0716	Y = 9103887.3753
					B	X = 220346.2243	Y = 9103885.6417
					C	X = 220339.5675	Y = 9103881.3770
					D	X = 220343.7202	Y = 9103879.6434
	PB - E02	53193 + 17,19m	X = 220353.0474	Y = 9103877.7544	A	X = 220352.0256	Y = 9103879.5897
					B	X = 220355.0709	Y = 9103878.3184
					C	X = 220351.0240	Y = 9103877.1904
					D	X = 220354.0693	Y = 9103875.9191
	PA -E02	53193 + 17,19m	X = 220354.1261	Y = 9103880.3383	A	X = 220353.1043	Y = 9103882.1736
					B	X = 220356.1496	Y = 9103880.9023
					C	X = 220352.1027	Y = 9103879.7742
					D	X = 220355.1479	Y = 9103878.5030

Nº	DISCRIMINAÇÃO	EMITENTE	VERIFICAÇÃO	APROVAÇÃO	CÓDIGO	OBJETO
02	REVISÃO DO PROJETO EXECUTIVO					
01	REVISÃO GERAL					

REVISÕES — DOCUMENTOS DE REFERÊNCIA

Consórcio CONCREMAT ENGENHARIA atp engenharia ltda

Nº DE TRABALHO: 338.006 - CONTRATO CFN Nº: 10700001-A

		SIGLA		
PROJ.	HUMBERTO LUIZ PEREIRA CREA: 3266 D-PE		/	/
DES.	EUGENIO RIBEIRO		/	/
VERIF.	HUMBERTO LUIZ PEREIRA		/	/
RESP.TEC.	GILBERTO GONÇALVES / JOSÉ THEODÓZIO		/	/

CONVENÇÕES

- EIXO DE LOCAÇÃO
- LASTRO
- FAIXA DE DOMÍNIO
- OFF-SET DE ATERRO
- OFF-SET DE CORTE
- SUPERFÍCIE EXISTENTE
- GREIDE DE TERRAPLENAGEM

ESTA FOLHA É PROPRIEDADE DA CFN COMPANHIA FERROVIÁRIA DO NORDESTE E SEU CONTEÚDO NÃO PODE SER COPIADO OU REVELADO A TERCEIROS. A LIBERAÇÃO OU A APROVAÇÃO DESTE DOCUMENTO NÃO EXIME A DETALHISTA DE SUA RESPONSABILIDADE SOBRE O MESMO.

APROVAÇÃO

CFN COMPANHIA FERROVIÁRIA DO NORDESTE

LINHA:	FERROVIA NOVA TRANSNORDESTINA
TRECHO:	ELISEU MARTINS/PI - TRINDADE/PE
SUBTRECHO:	LOTE 05 - OBRA 02
OBJETO:	PROJETO EXECUTIVO
ESCALA:	1:500
	QUADRO DE COORDENADAS
DESENHO Nº:	TR-338.006-PE-OAE-52014
REV.	02

Arquivo: OAE-52014-QC.dwg - Escala de plotagem: 1000/500 - SUPERIOR ISO A1