


ELEVÇÃO EM CORTE A-A

(P01 = 14,50m)

ESCALA = 1/75

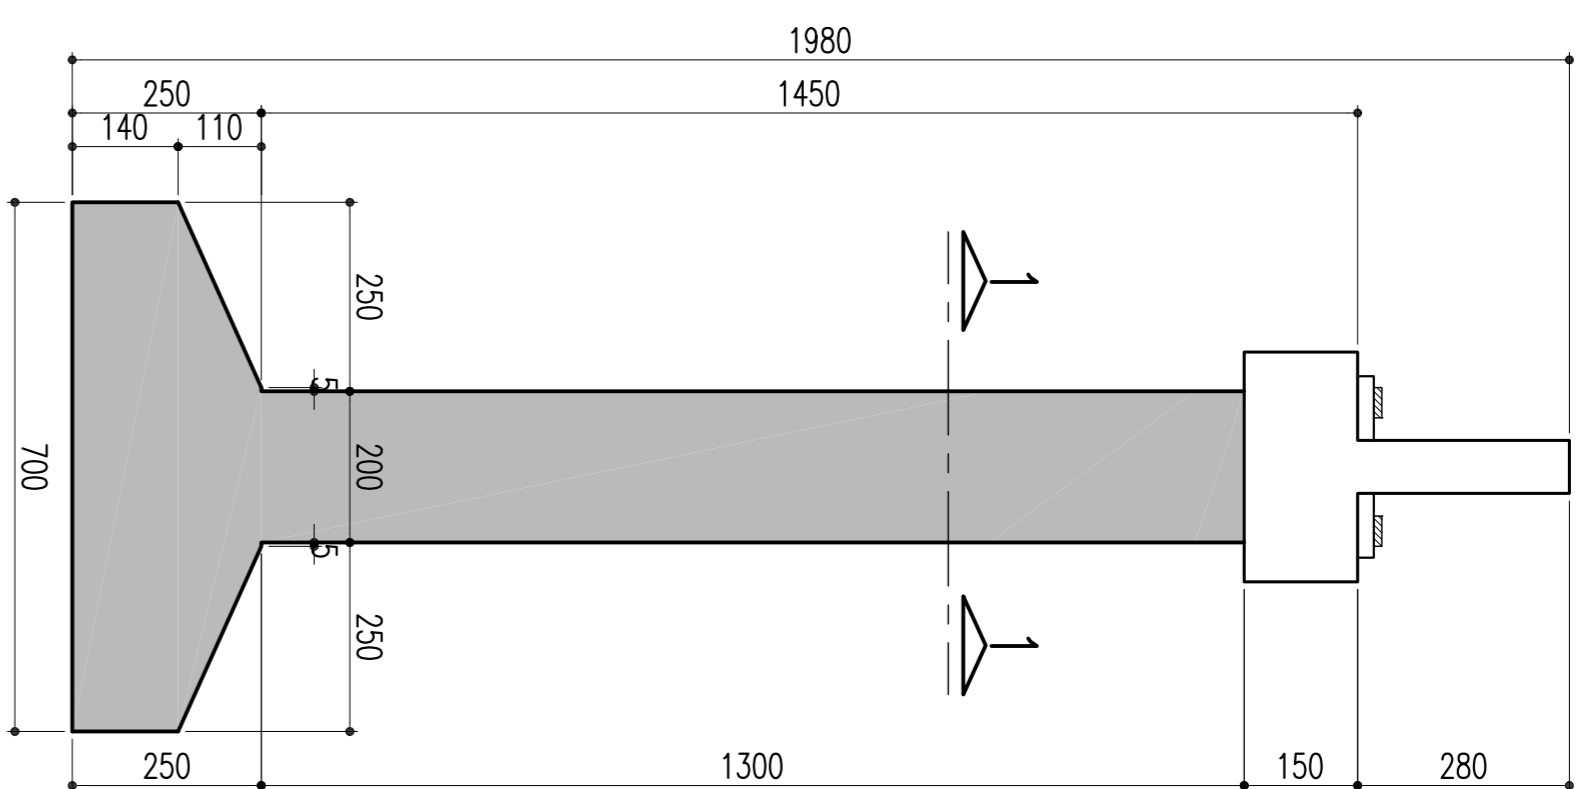


SAPATIA - P01

ESCALA = 1/75

ELEVÇÃO EM CORTE B-B


(P01 = 14,50m)

ESCALA = 1/75

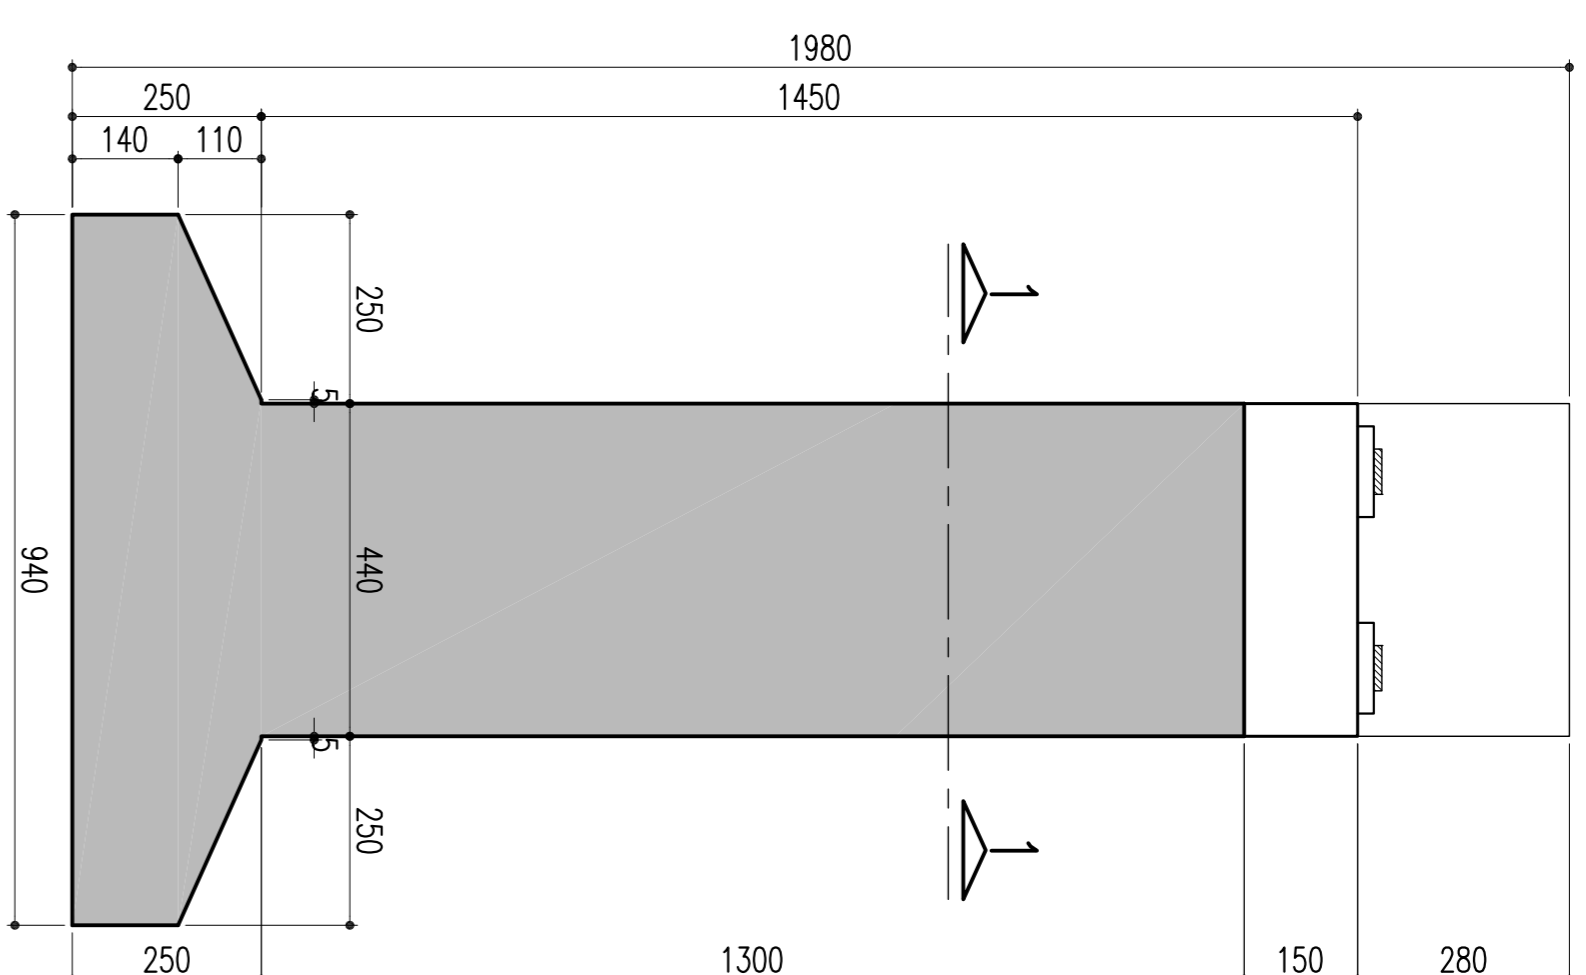


TRAVESSA P01 - CORTE C-C

ESCALA = 1/30

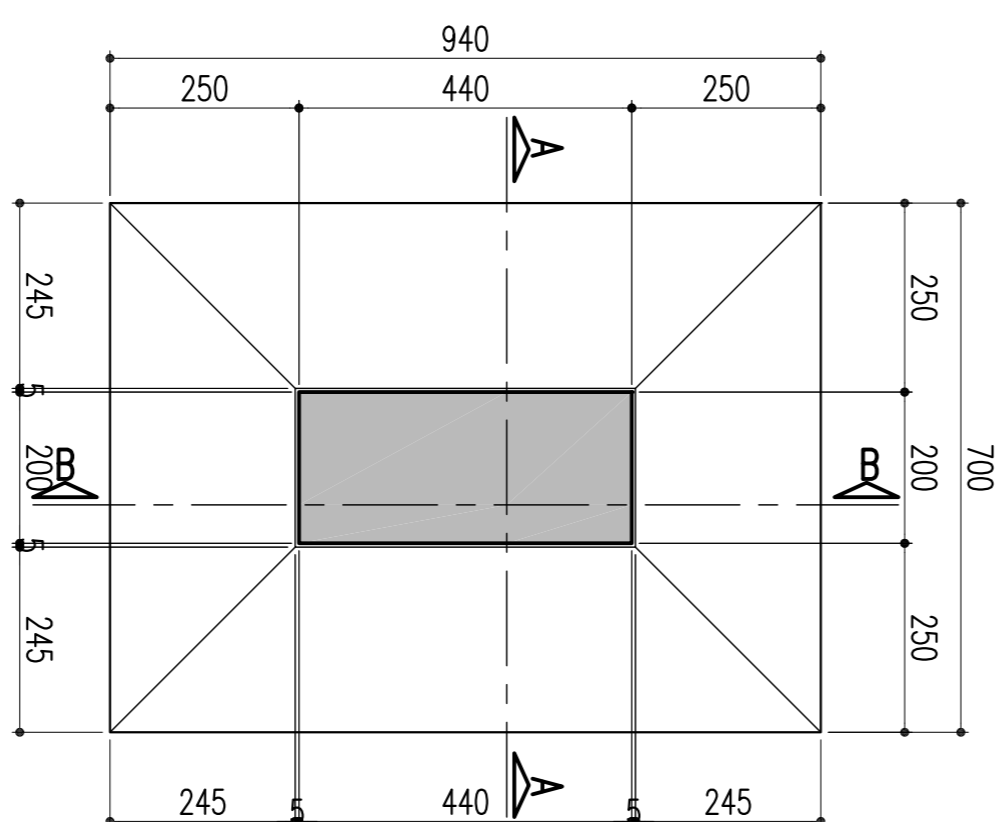

SEÇÃO 1-1 - P01


ESCALA = 1/30

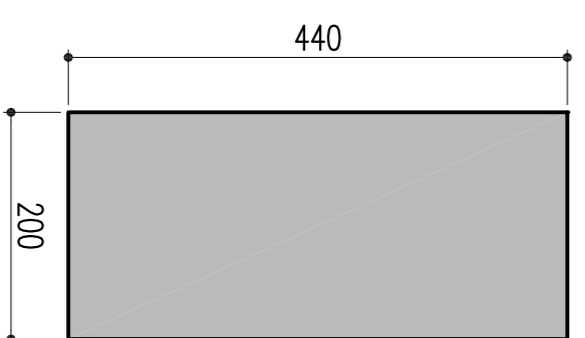

ELEVÇÃO EM CORTE A-A

(P11; P12 E P13 = 19,15m)


ESCALA = 1/100

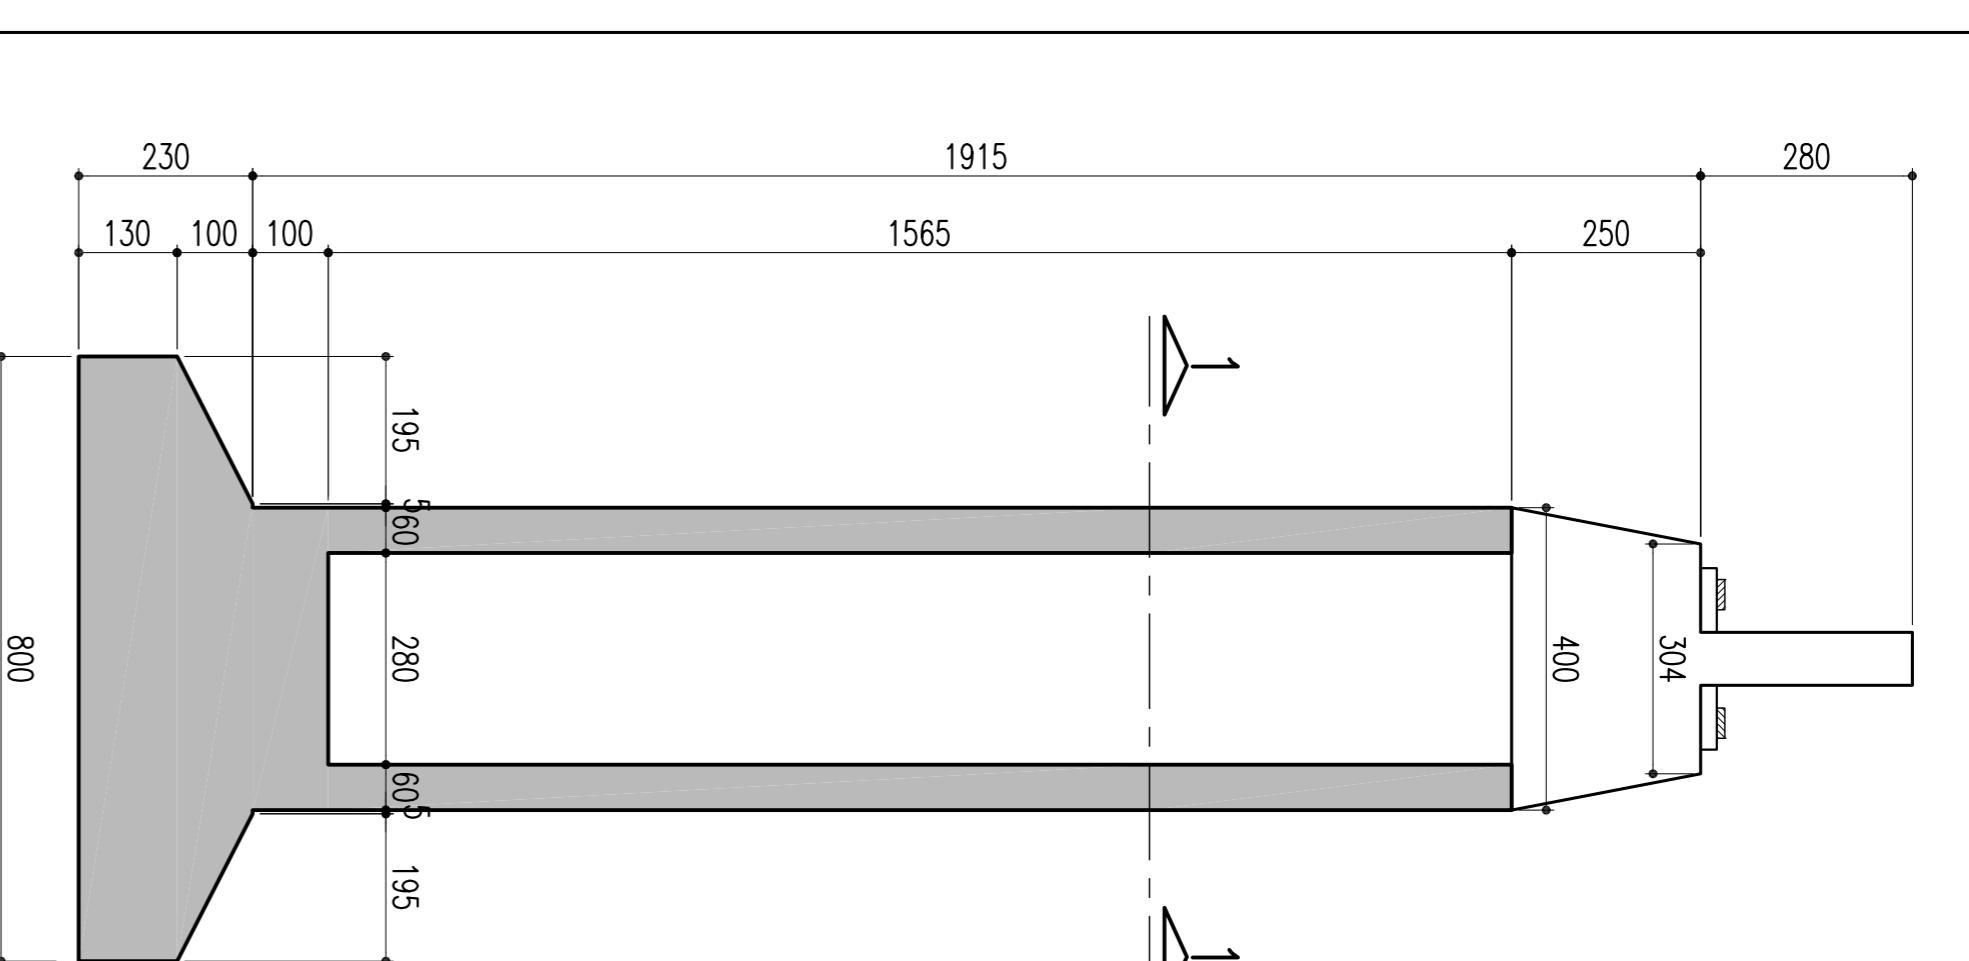

ELEVÇÃO EM CORTE B-B


(P11; P12 E P13 = 19,15m)

ESCALA = 1/100

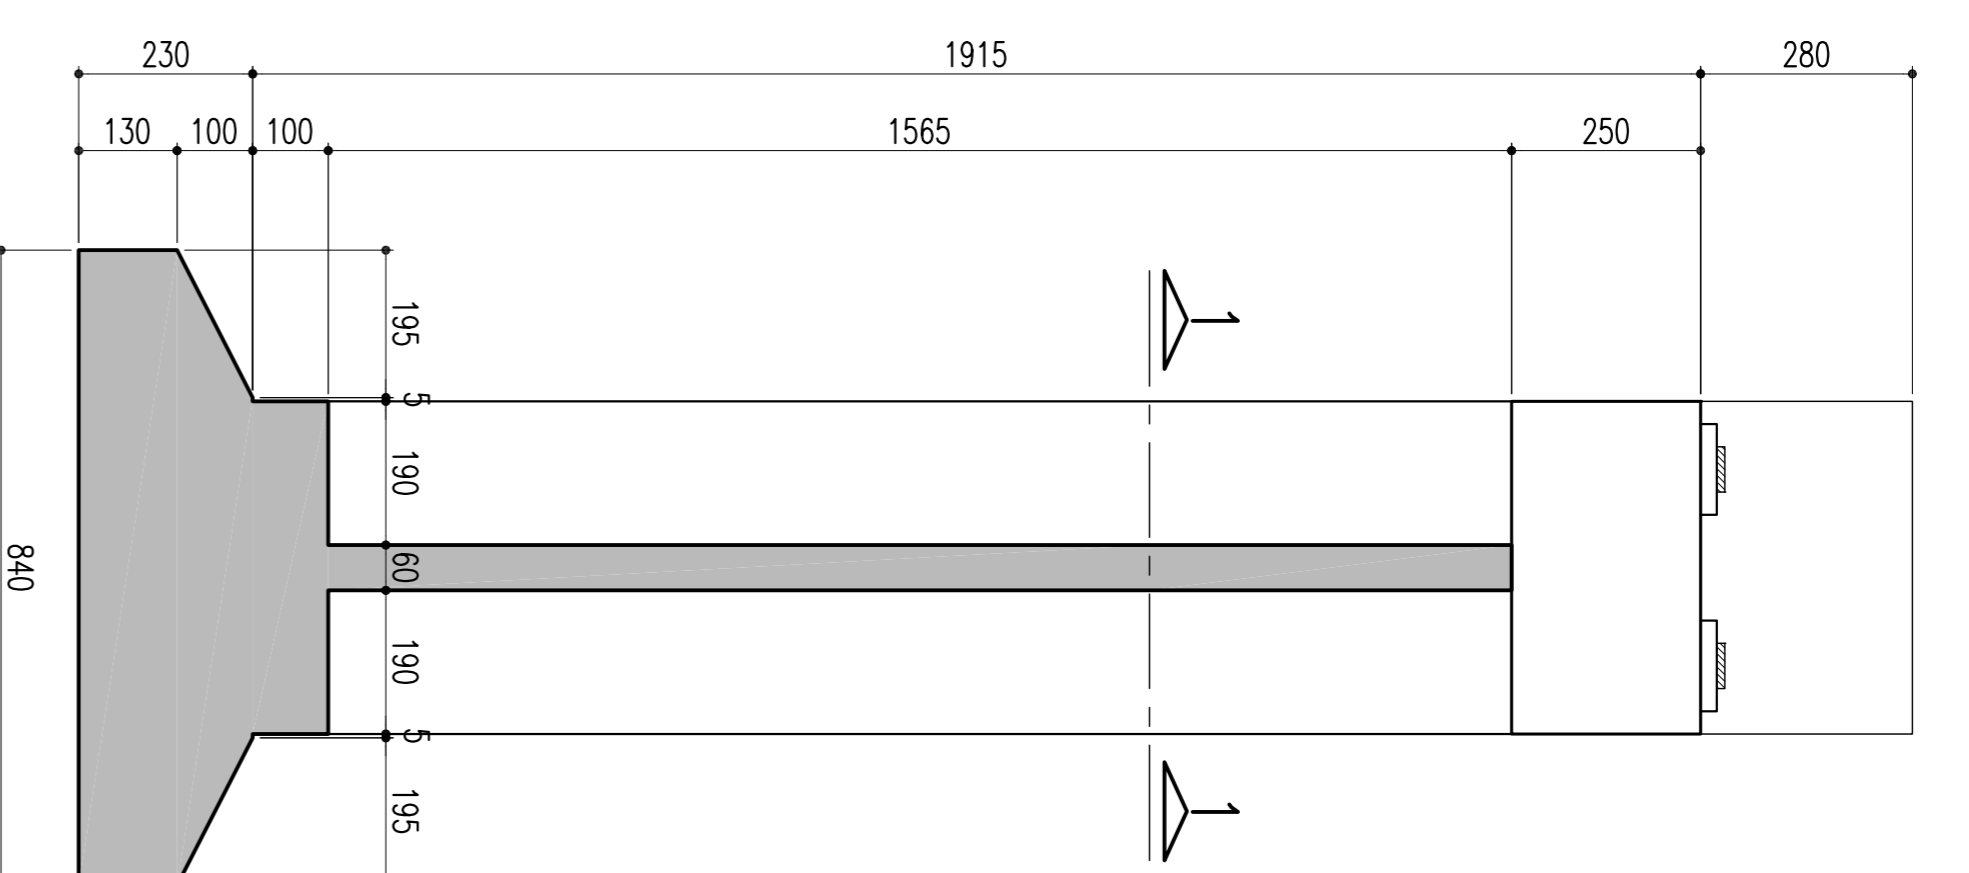


SAPATIAS - P11; P12 E P13 - 800/840

ESCALA = 1/100

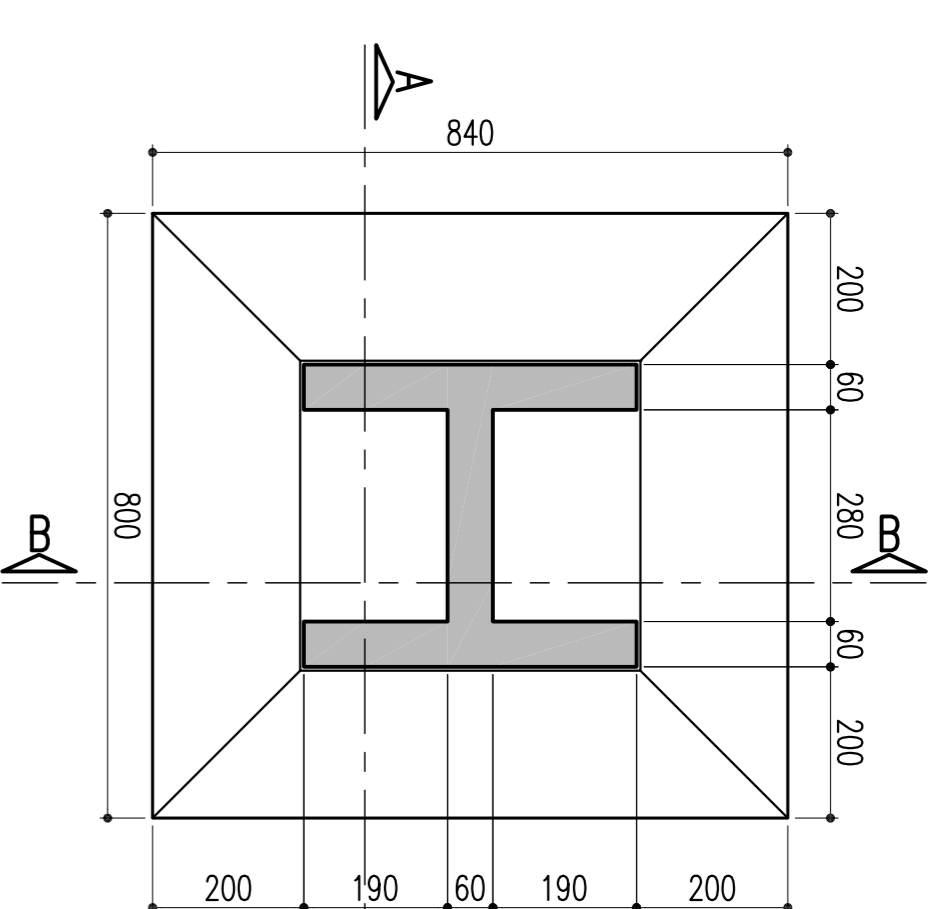


SEÇÃO 1-1

ESCALA = 1/30

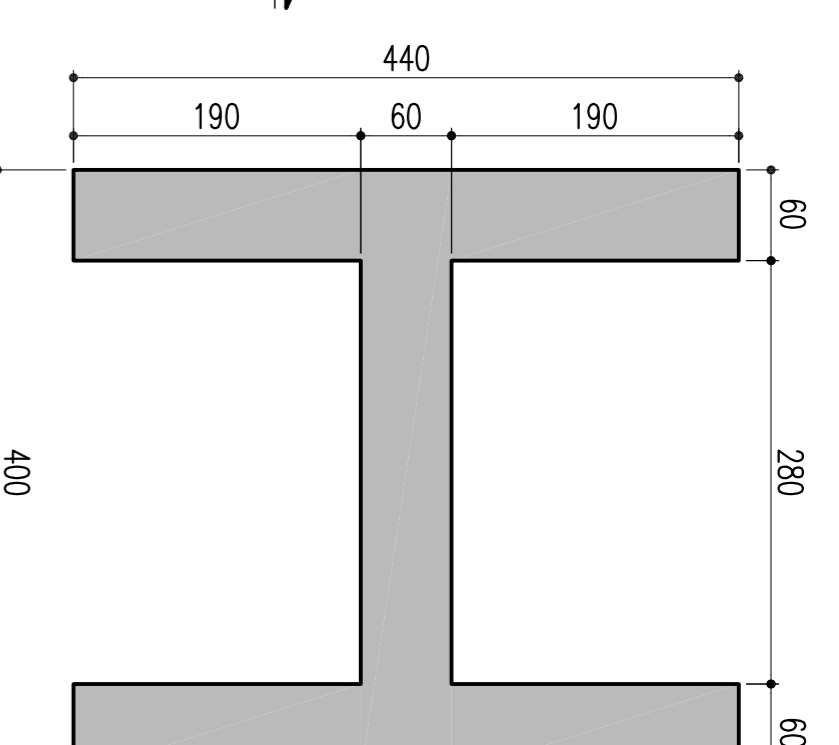


DETALHE: LOCAÇÃO DOS MONTANTES-85/120/21.5

ESCALA = 1/30

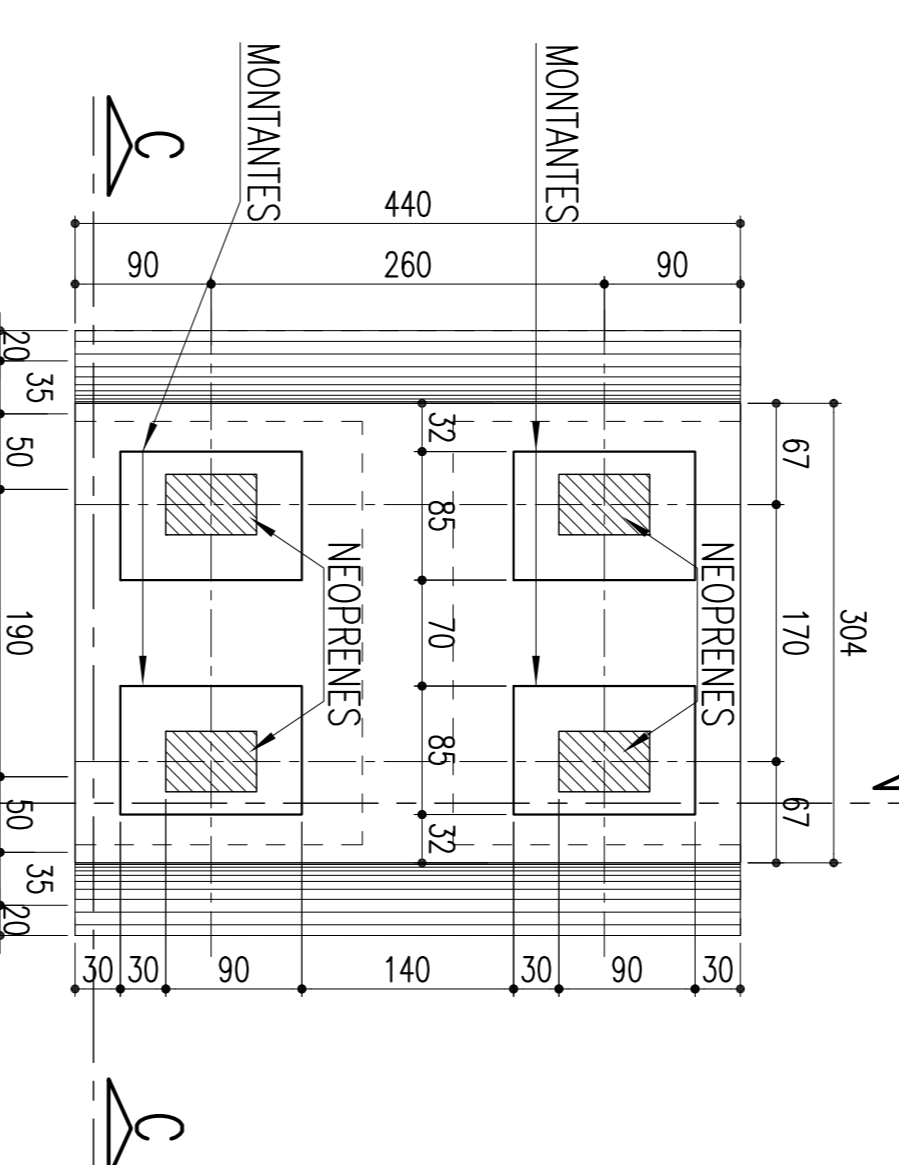

MONTANTES: 85/120/21.5 (4x)


ESCALA = 1/25

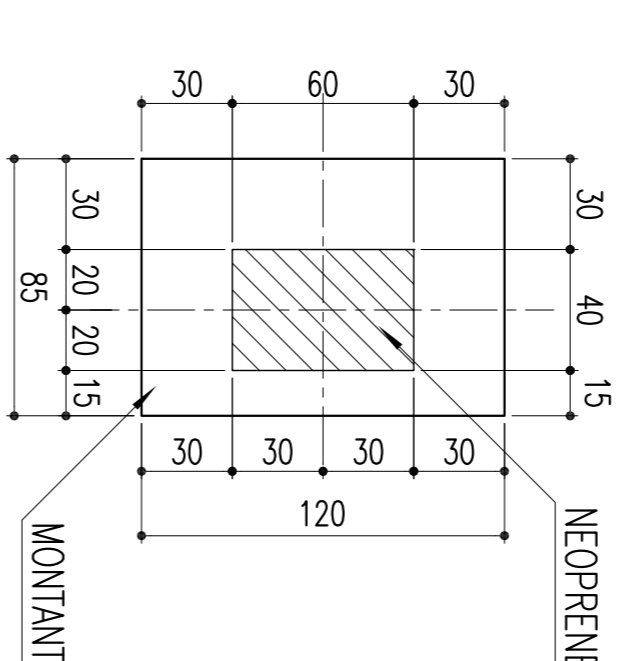

NOTAS
Concreto Pilar e Sapata Fck: 25Mpa


DETALHE: TRAVESSA E LOCAÇÃO DOS MONTANTES-85/120/21.5 - P01

ESCALA = 1/30

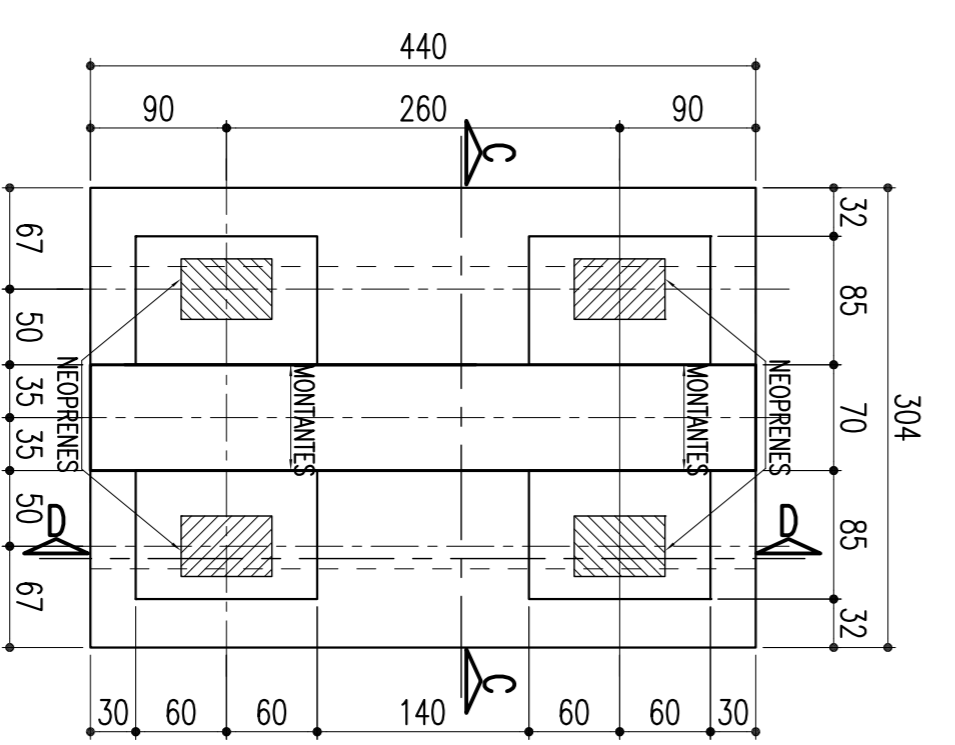

MONTANTES: 85/120/21.5 (4x) - P01


ESCALA = 1/25

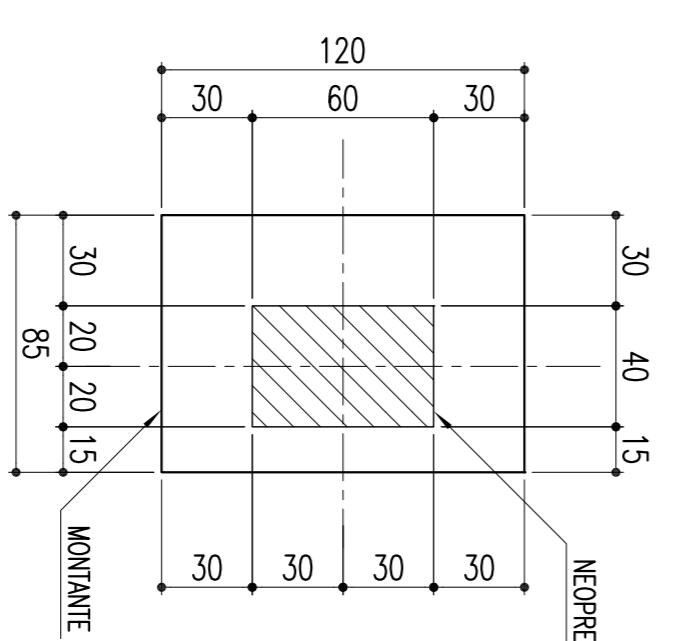

NOTAS
Concreto Pilar e Sapata Fck: 25Mpa


TRAVESSA - CORTE C-C

ESCALA = 1/30

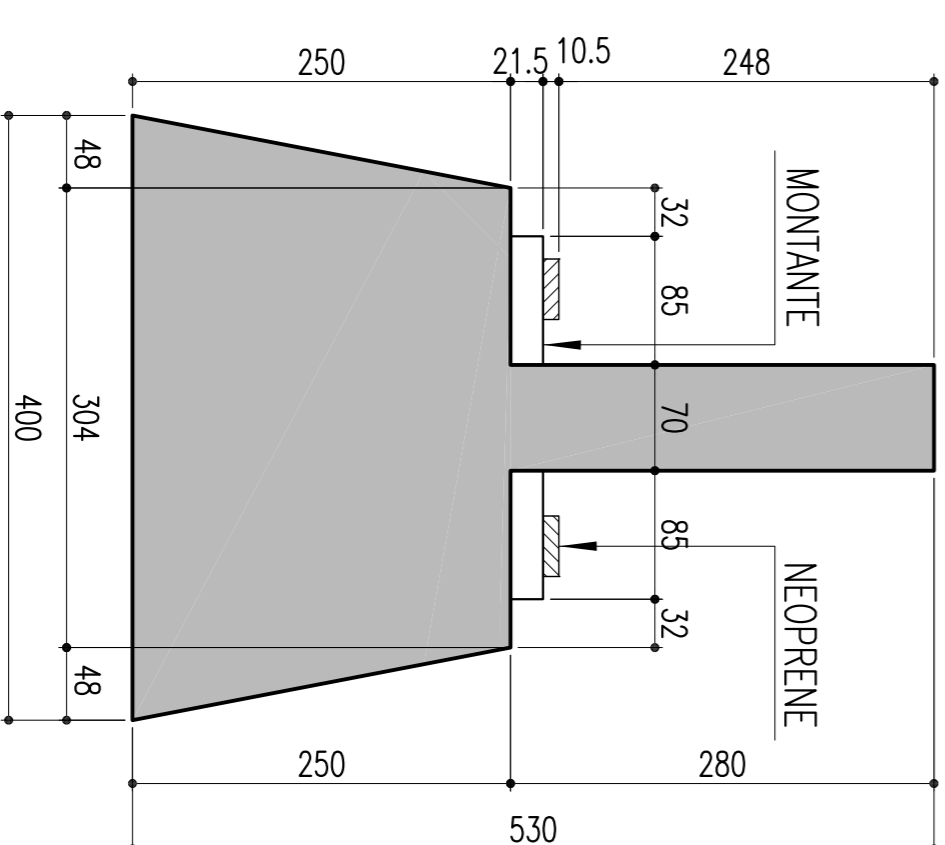

TRAVESSA - CORTE D-D

ESCALA = 1/30

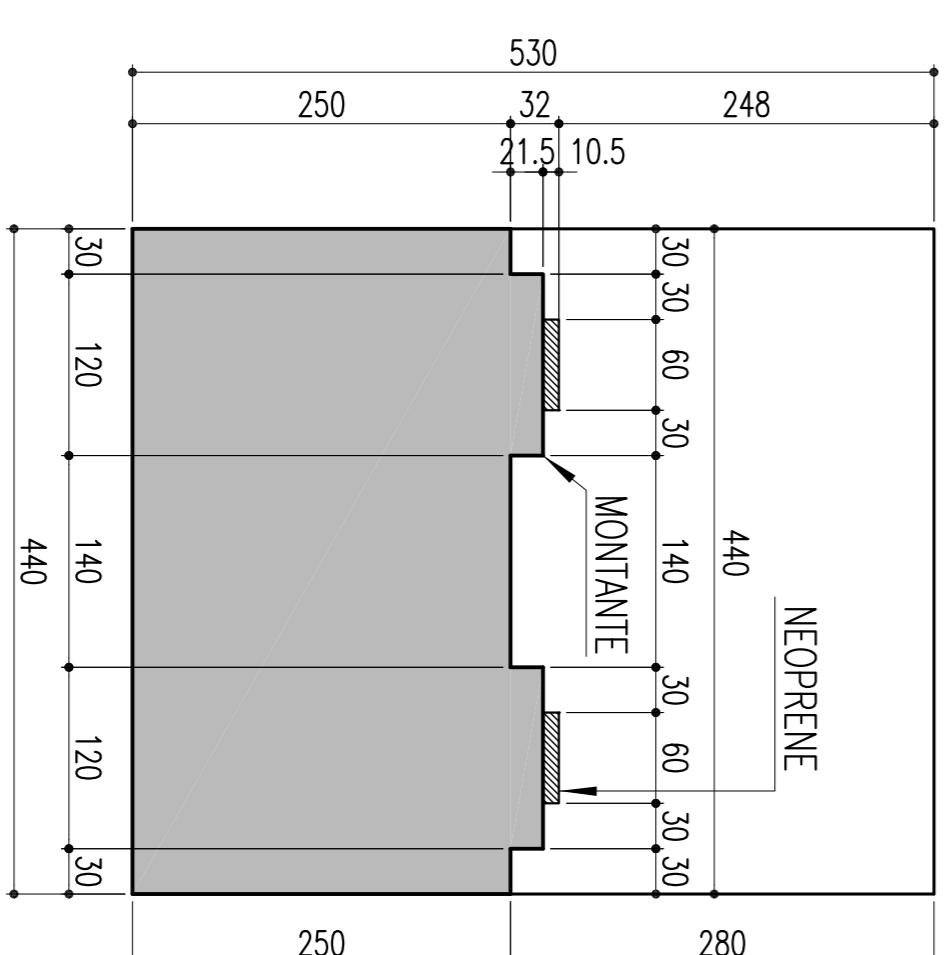

CONVENÇÕES		CONVENÇÕES	
<p>ESTA TITULA E PROPOZICAO DA GRUPO CONCREMAT FERROVIARIA DO NORDESTE E SEU CONTEUDO NAO PODE SER COPIADO OU REPRODUZIDO SEM A PERMISSAO OU APROVACAO DESTE DOCUMENTO NAO EMER A DETALHADA DE SUA RESPONSABILIDADE SOBRE O MESMO.</p>		<p>CONCREMAT <i>gru Engenharia Ltda</i></p>	
<p>PROJ. N.º DE TRABALHO: 238.006 - CONTRATO: GRU-1 - 107000014</p>		<p>SIGNA</p>	
<p>DIS. EDIFICIO: FERROVIA CARA, 3000 L.P.F.E</p>		<p>ESCALAS</p>	
<p>VERIF. EDIFICIO: FERROVIA</p>		<p>INDICACAO</p>	
<p>RESPT. TEC. (ALBERNO GONCALVES) JOSE HERCIBOZO</p>		<p>PROJETO EXECUTIVO</p>	
<p>OBJETO: LOTE 06 - OBRA 01</p>		<p>FÓRMA - PILARES (P01; P11; P12 E P13)</p>	
<p>DOCUMENTOS DE REFERENCIA</p>		<p>DESENHO Nº: TR-338.006-PR-COM-Ed1/006</p>	
<p>REVISÃO DO PROJETO EXECUTIVO</p>		<p>REVISÃO</p>	
<p>REVISÃO GERAL</p>		<p>REVISÃO</p>	
<p>DISCRIMINAÇÃO</p>		<p>REVISÃO</p>	
<p>REVISORES</p>		<p>REVISÃO</p>	
<p>EMITENTE</p>		<p>VERIFICAÇÃO</p>	
<p>VERIFICAÇÃO</p>		<p>APROVAÇÃO</p>	
<p>CÓDIGO</p>		<p>CÓDIGO</p>	
<p>02</p>		<p>02</p>	