



FORMA E LOCAÇÃO DA FUNDAÇÃO

ESCALA = 1:75

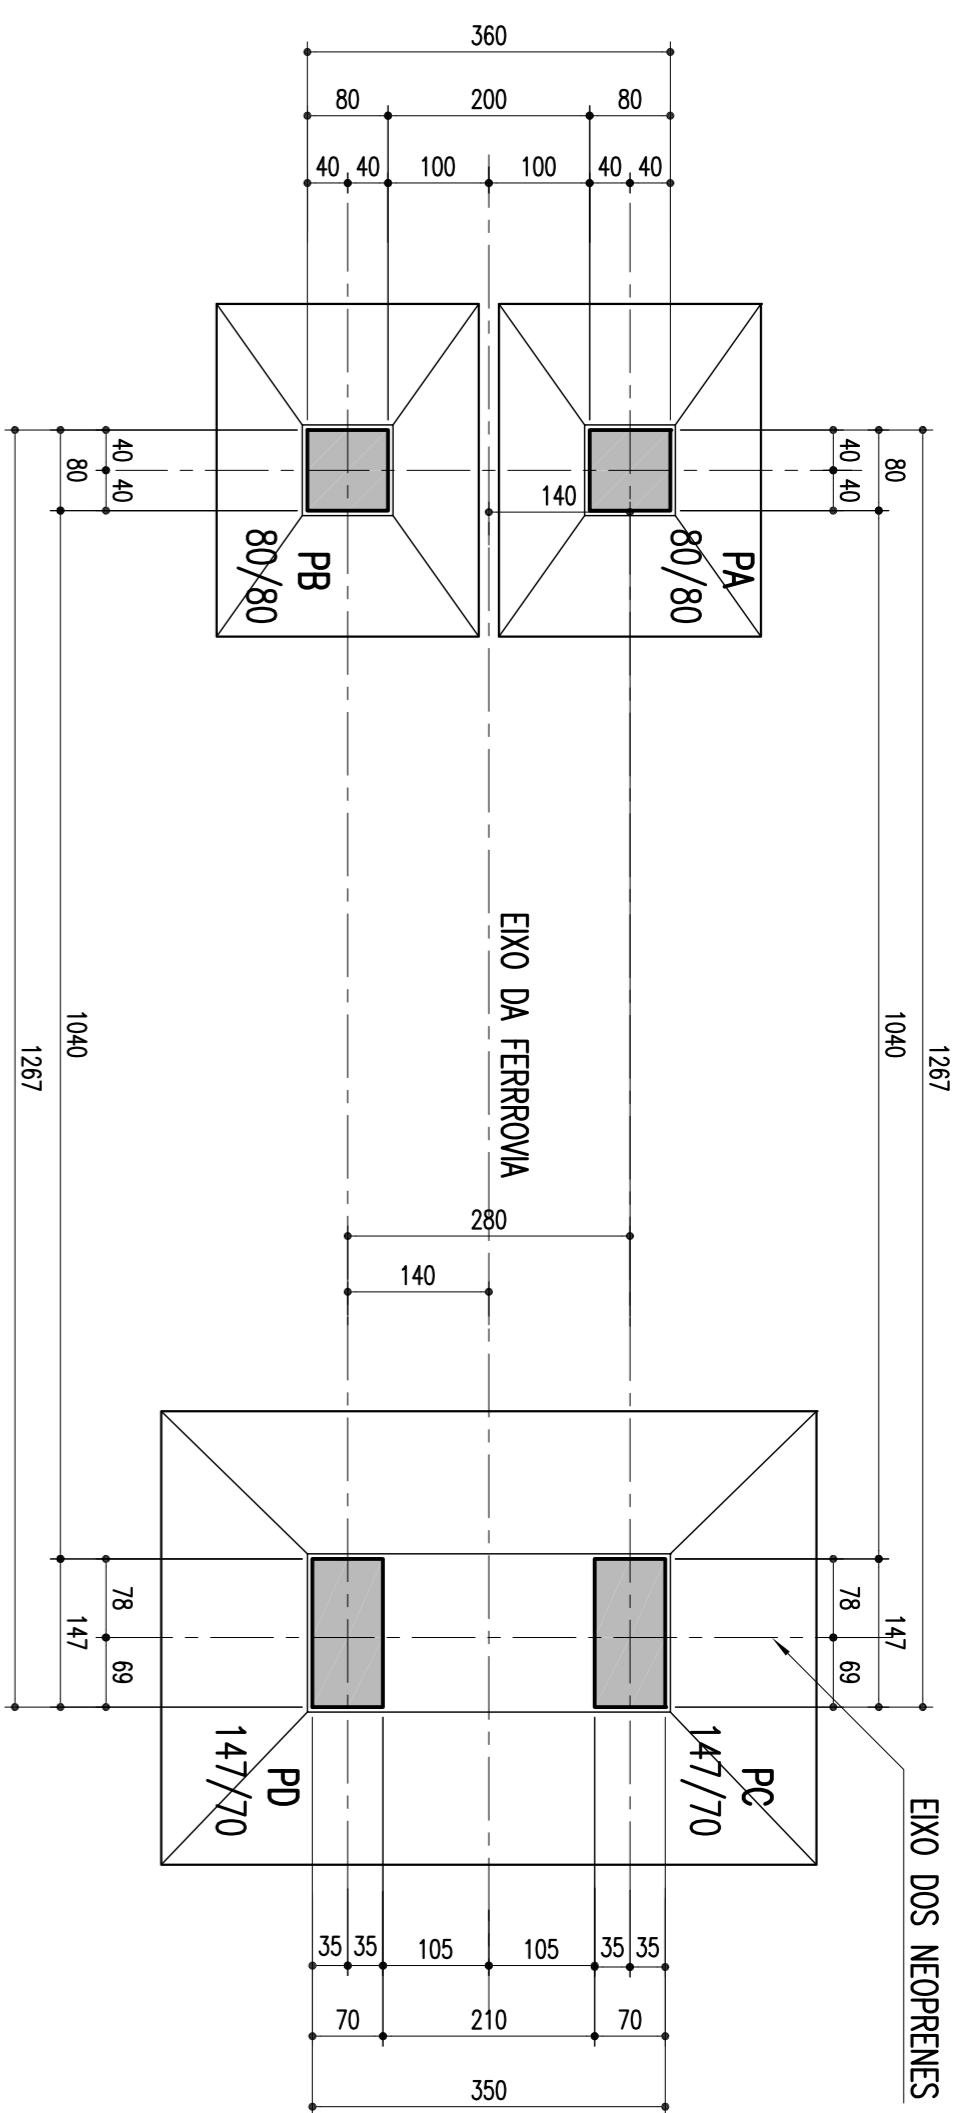


CORTE INFERIOR EM PLANTA

ESCALA = 1:75

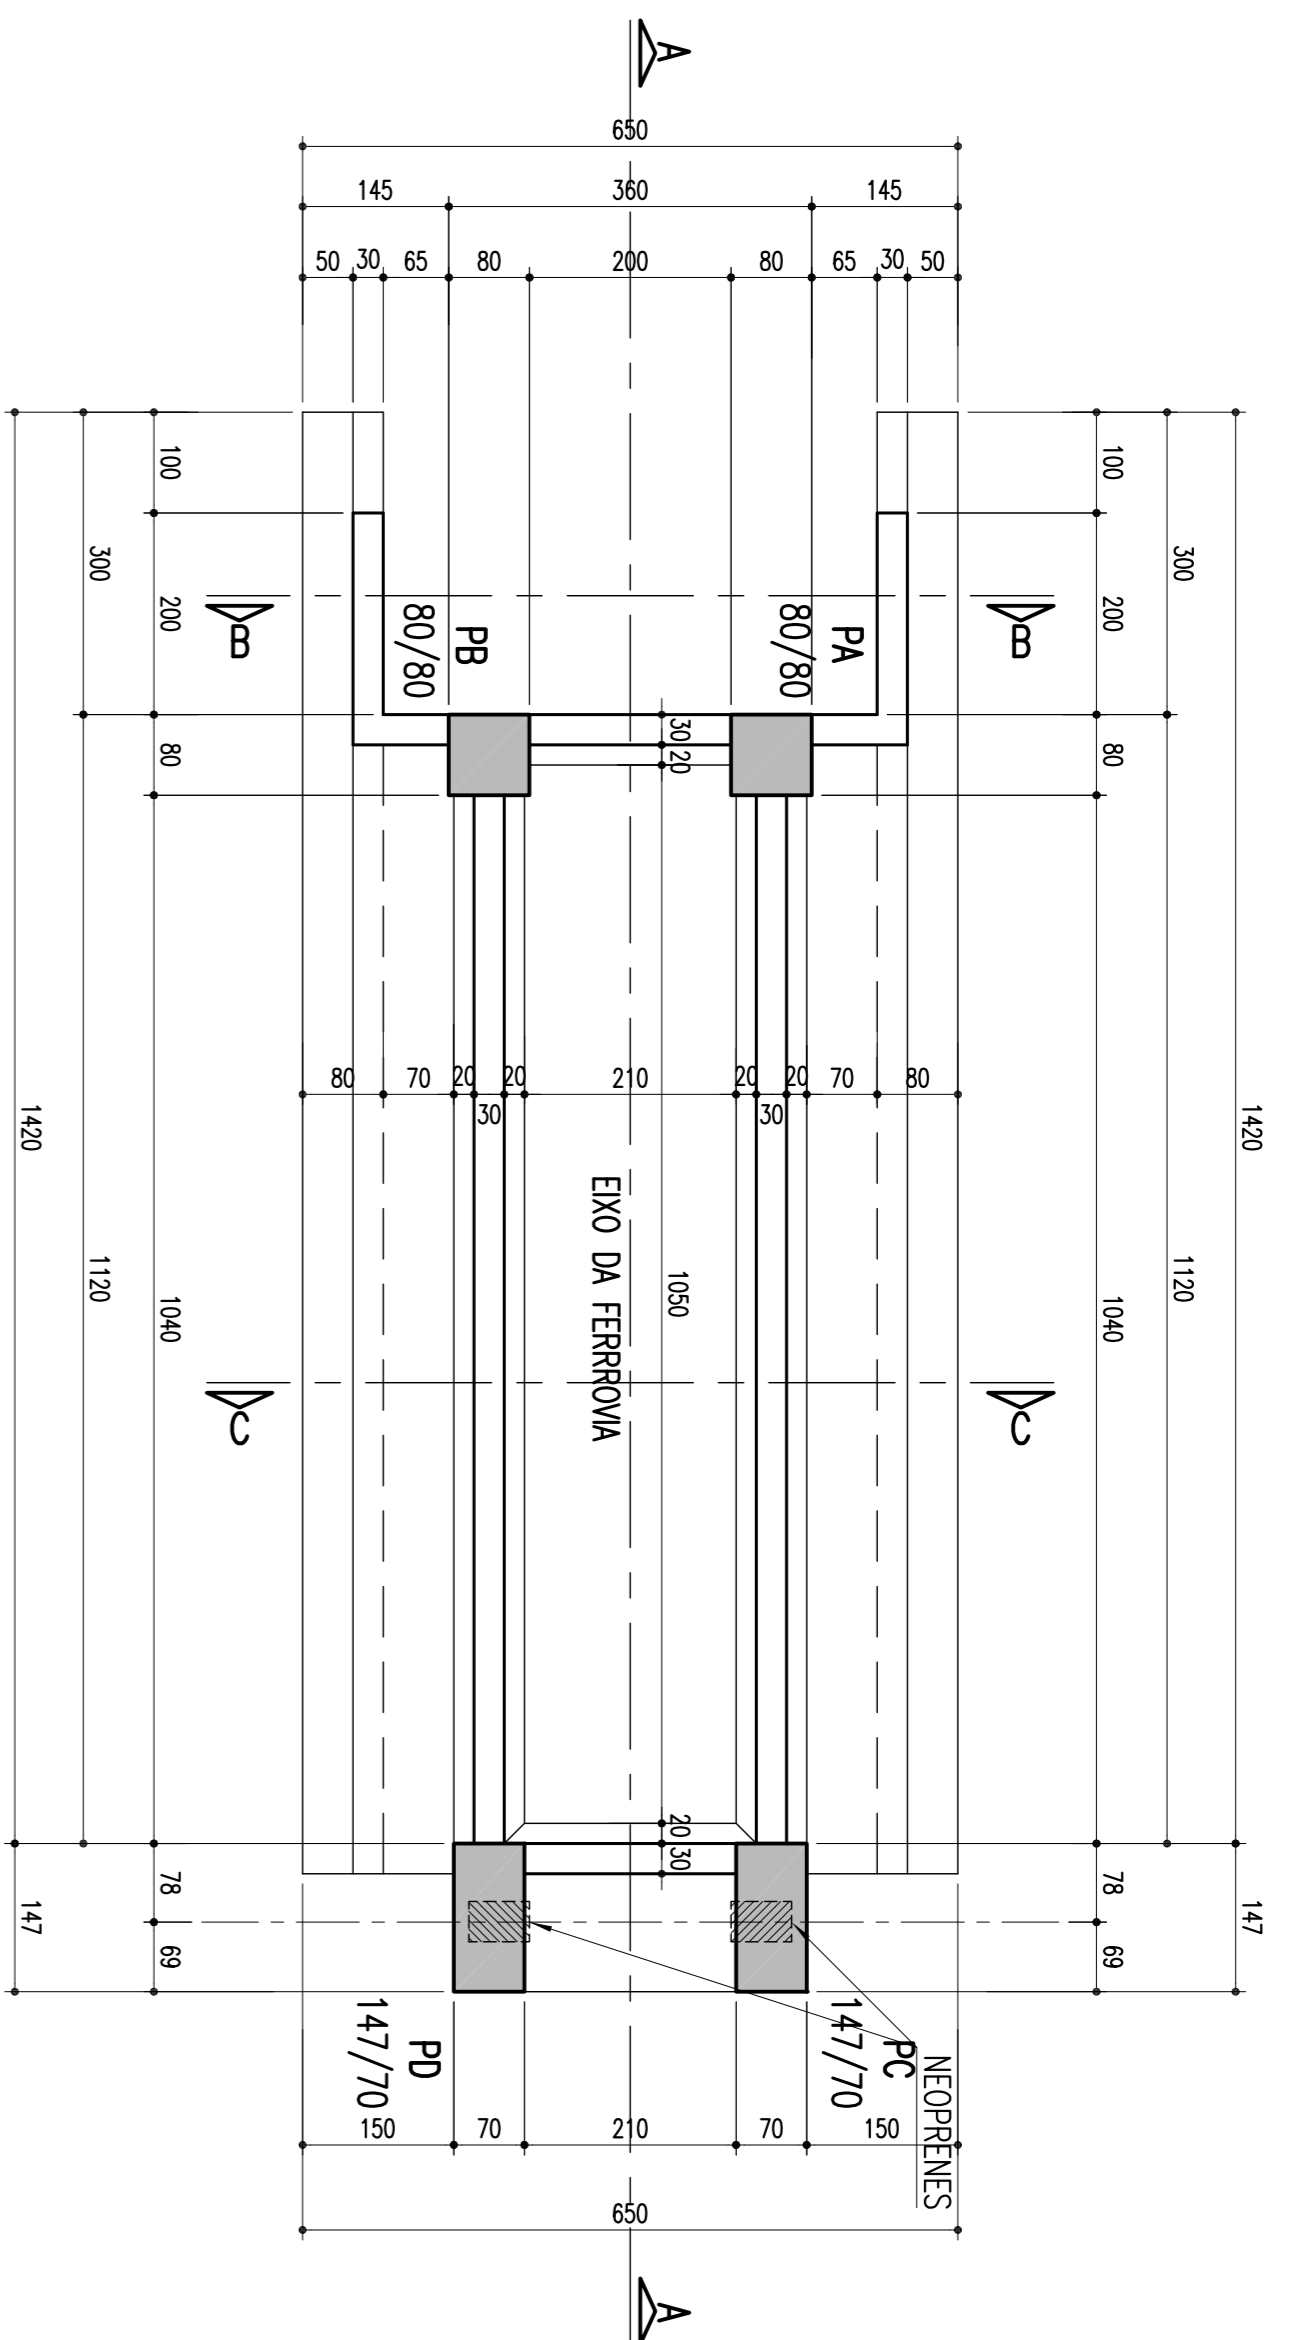

DETALHE DA SAPATA-PC E PD-450/650


ESCALA = 1:50

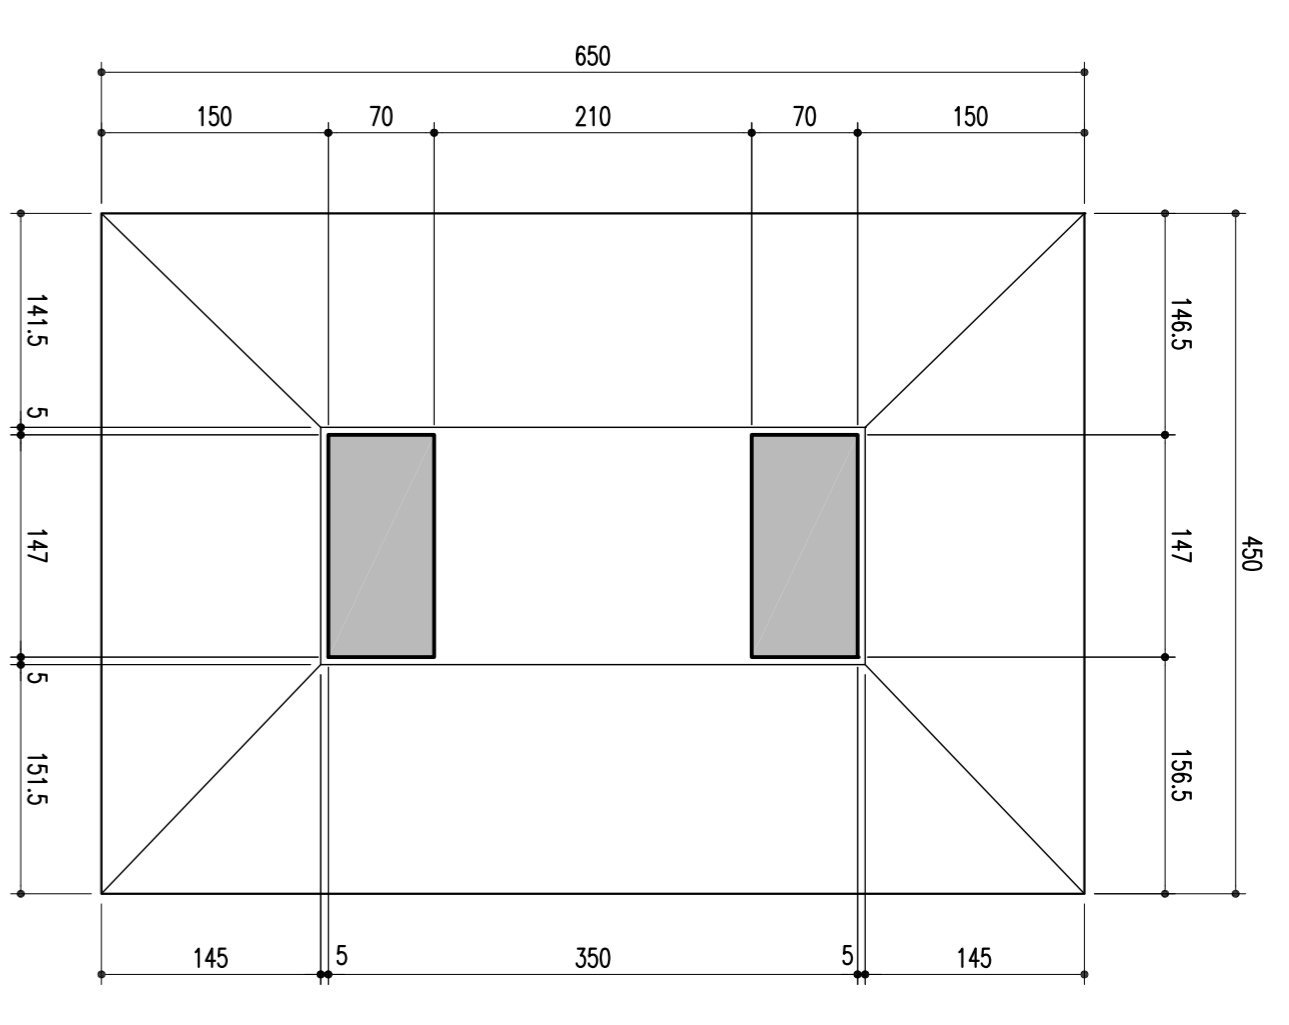

CORTE EM ELEVAÇÃO PELO EIXO A-A


ESCALA = 1:75

ESCALA = 1:50

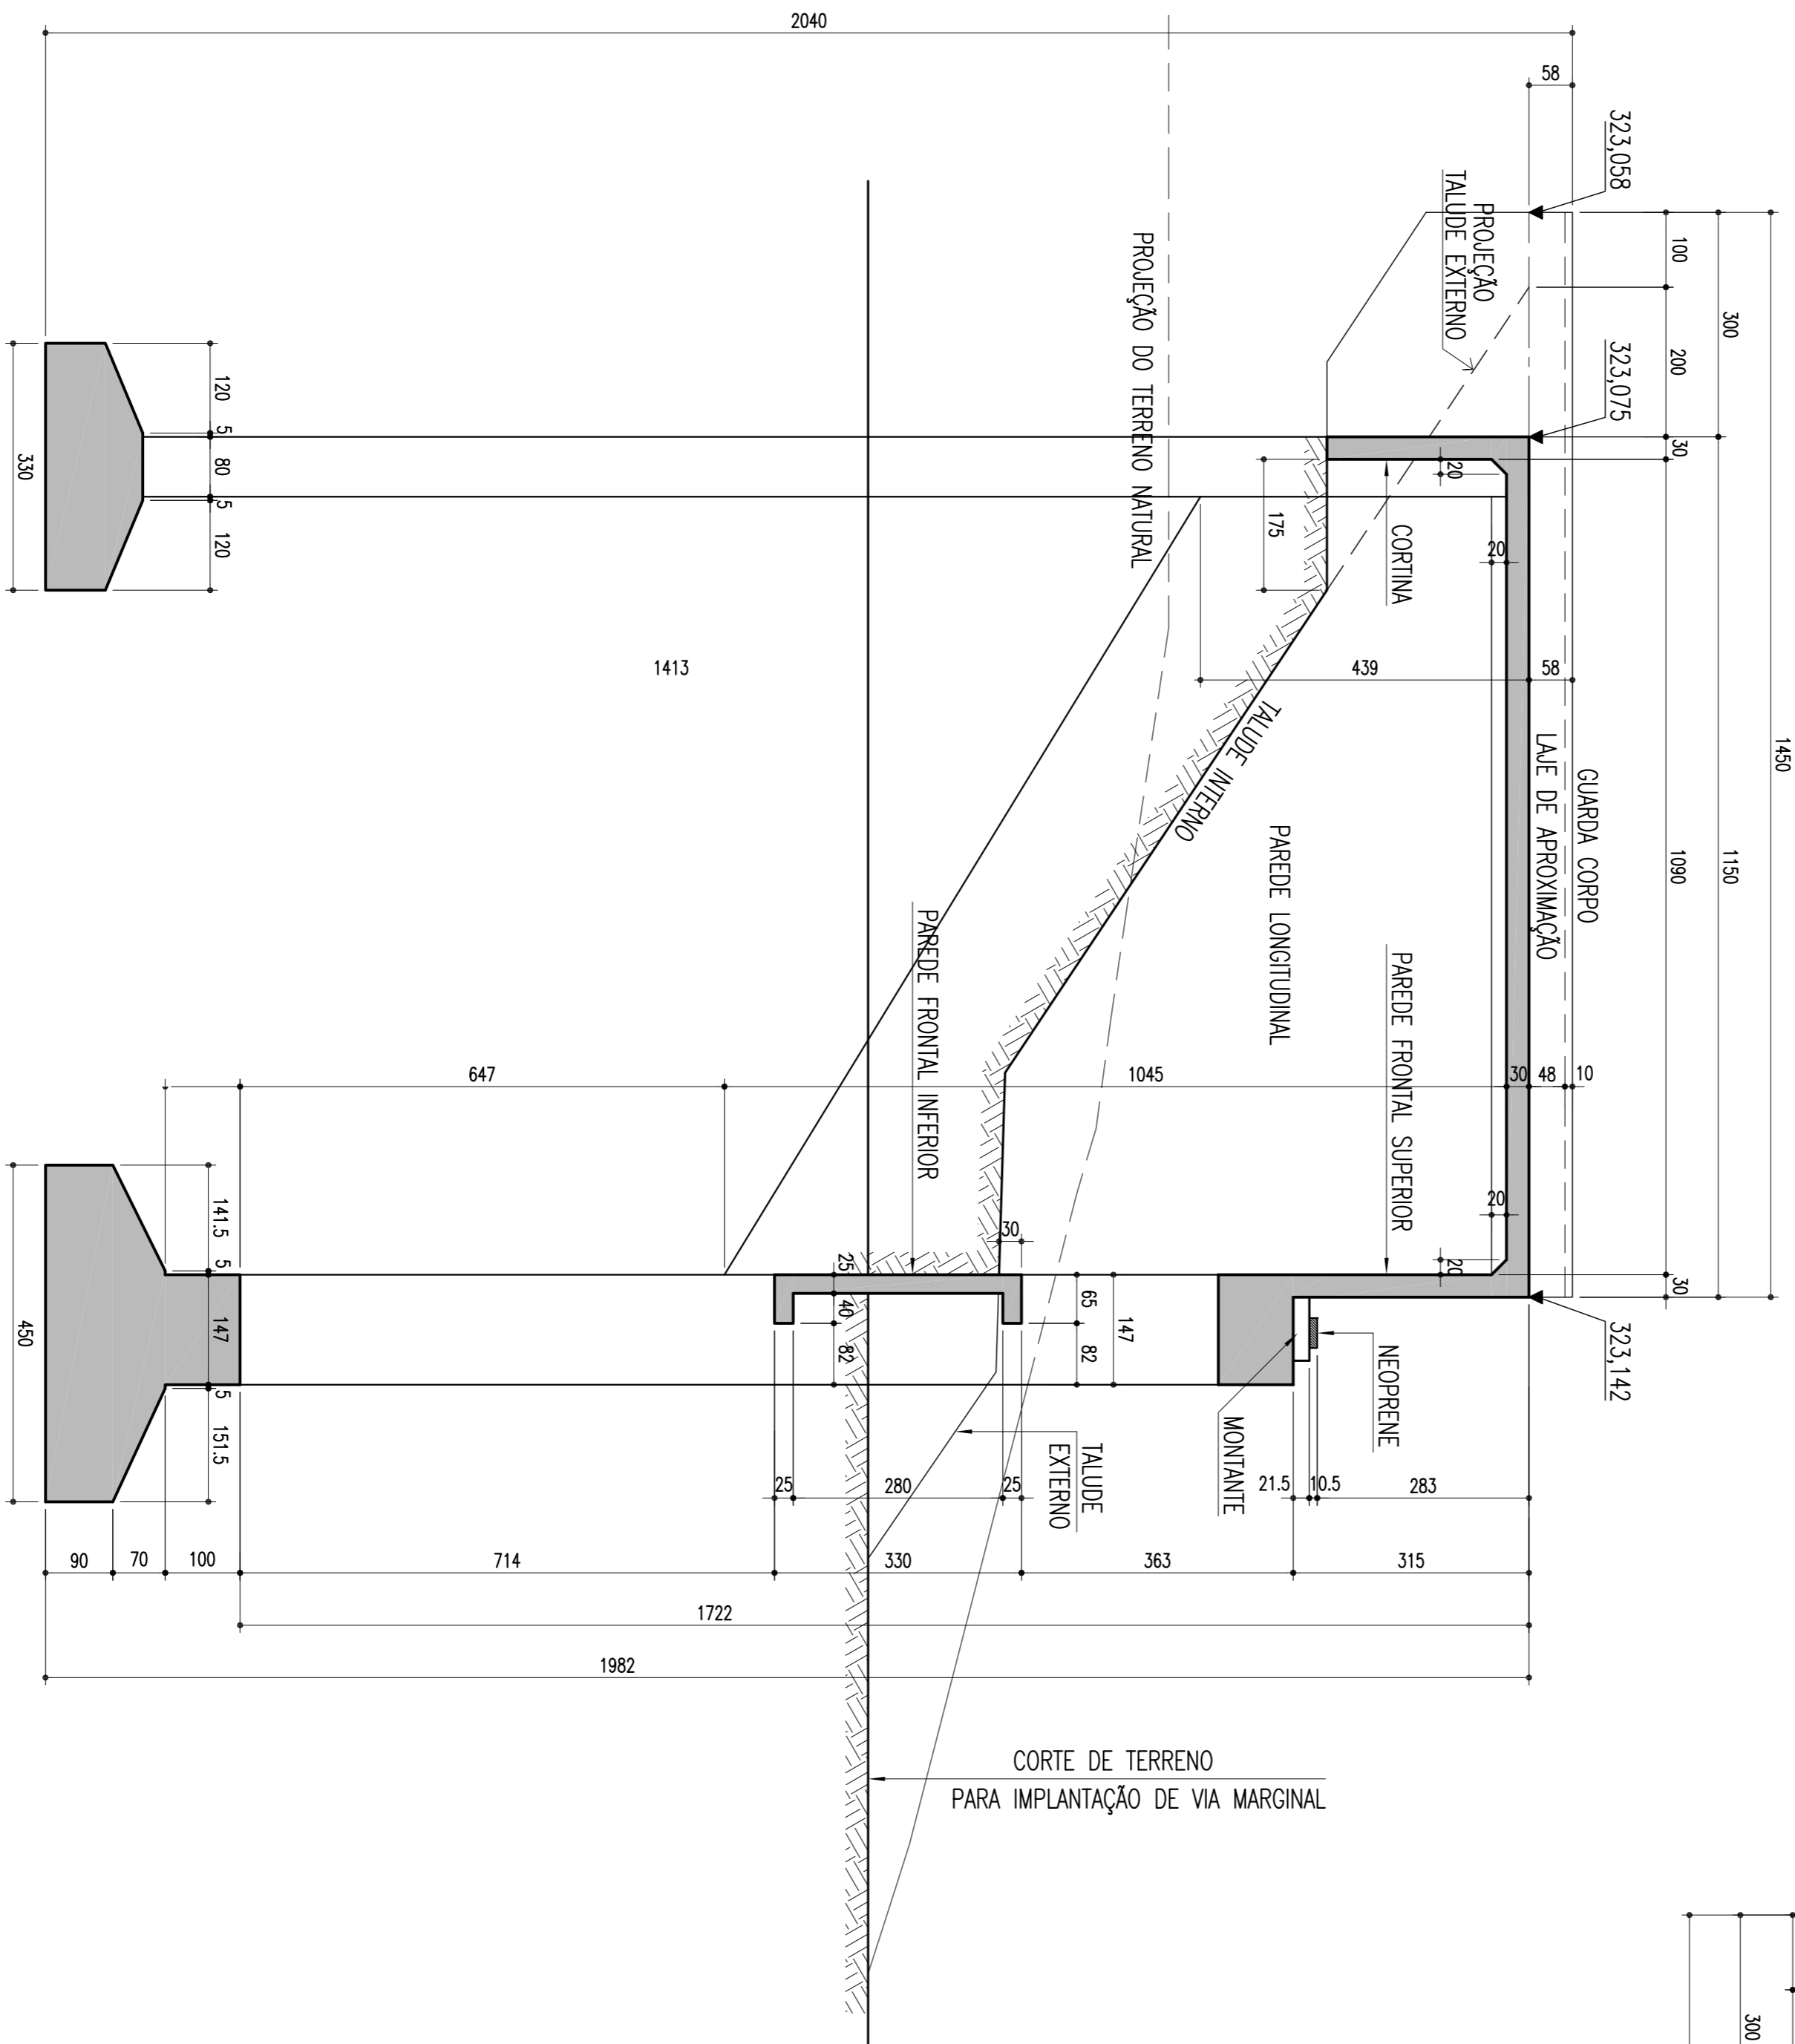


CORTE B-B

ESCALA = 1:50

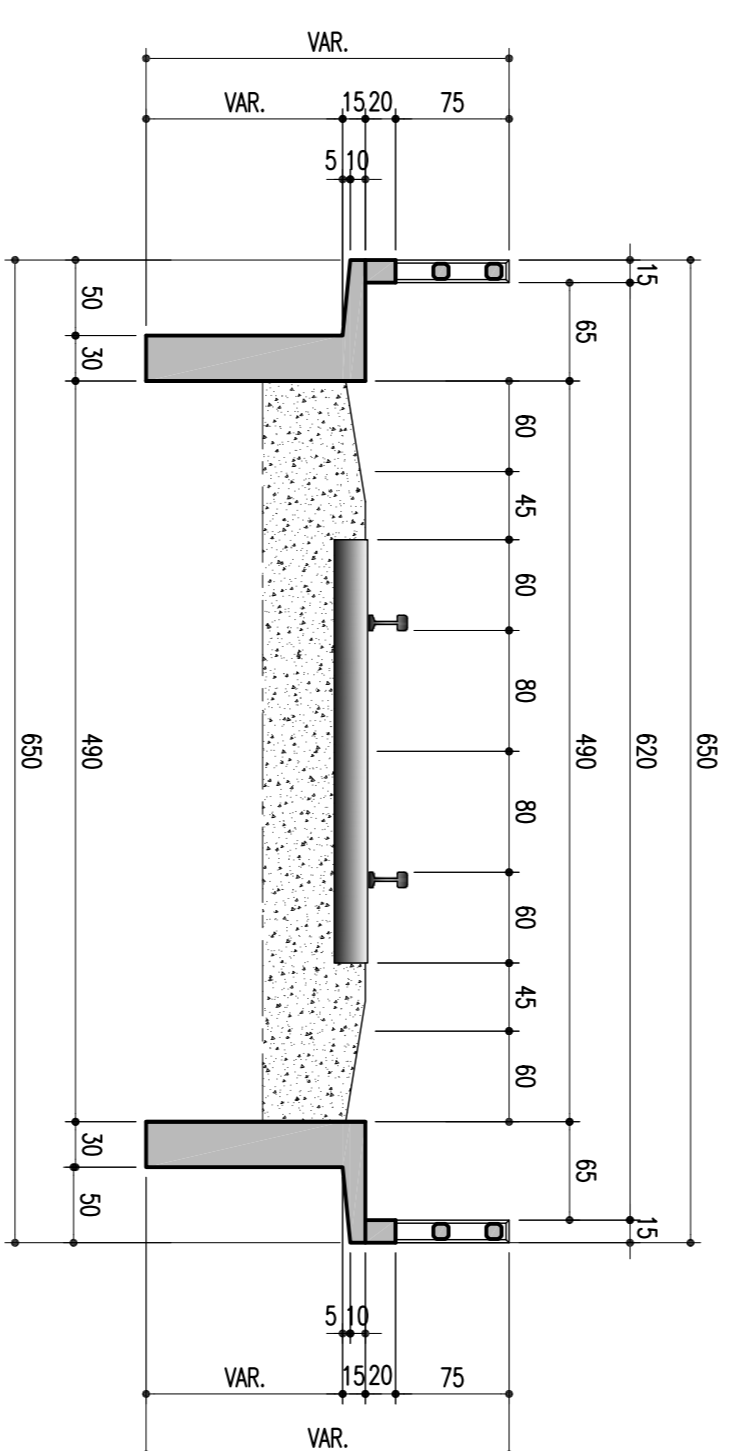


DETALHE DA SAPATA-PA E PB-330/260

ESCALA = 1:50

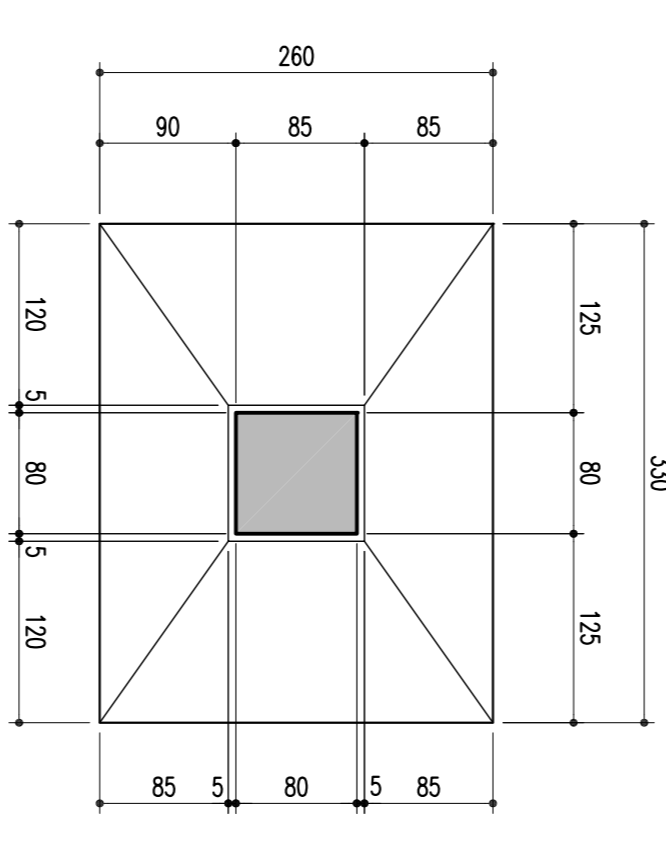

CORTE C-C

ESCALA = 1:50

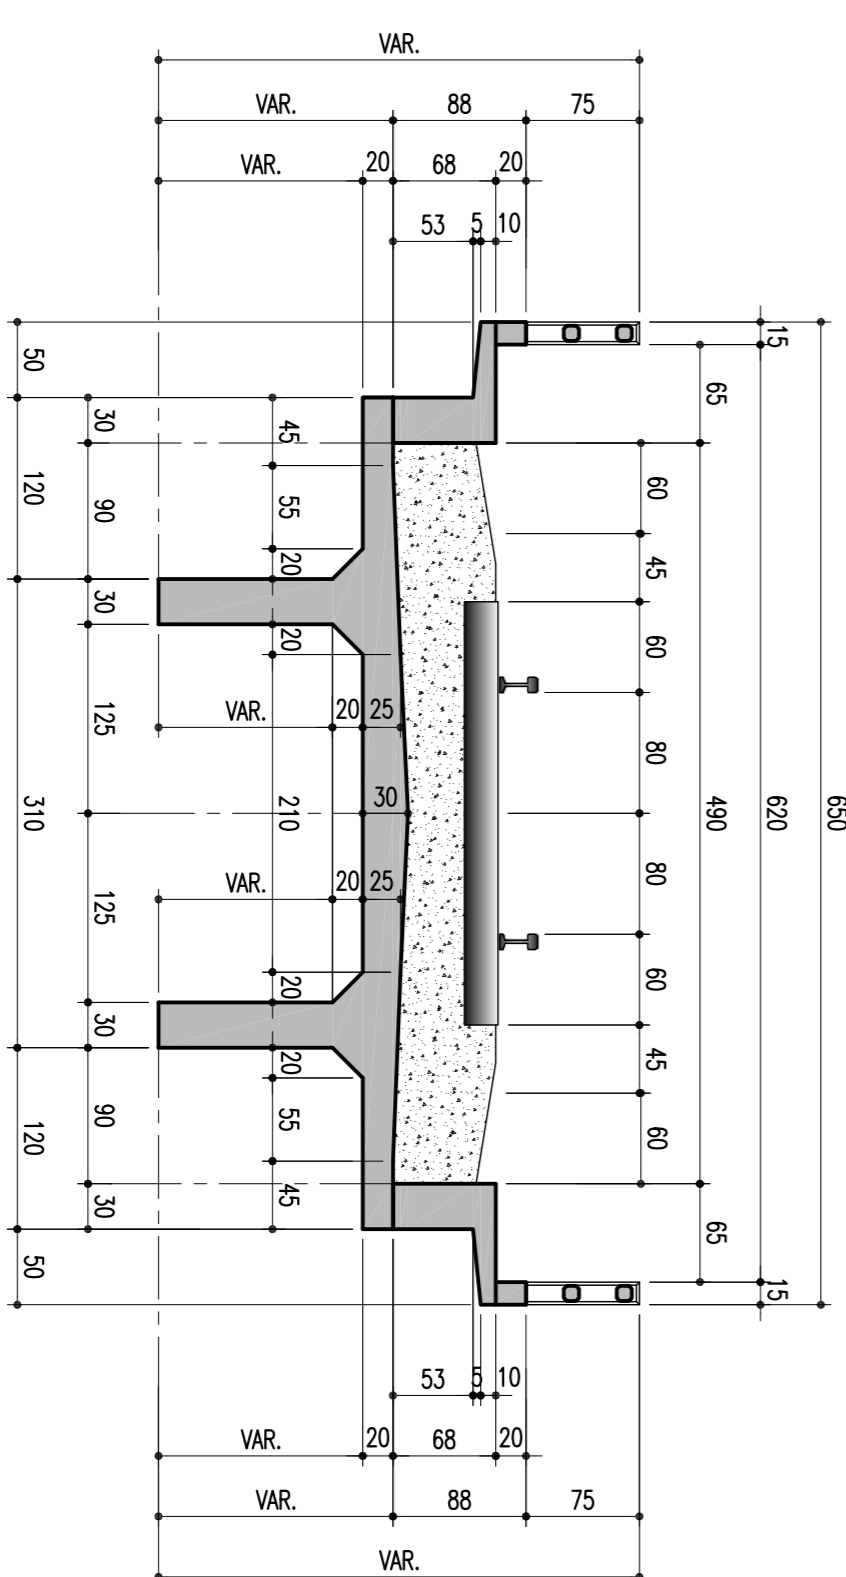

02		REVISÃO DO PROJETO EXECUTIVO	EMITENTE	VERIFICAÇÃO	APROVAÇÃO	CÓDIGO	DOCUMENTOS DE REFERENCIA	OBJETO	VERIF. DES. PROJ.	N.º DE TRABALHO: 238.006 - CONTRATO: 02/11/10 - 107000014	SIGNA	CONVENÇÕES	APROVAÇÃO	ESCALAS	INDICADA	FÔRMA DO ENCONTRO 01	DESIGNO: TR-338.006-PE-04E-01031	REV: 02
01		REVISÃO GERAL							VERIF. DES. PROJ.	N.º DE TRABALHO: 238.006 - CONTRATO: 02/11/10 - 107000014	SIGNA	CONVENÇÕES	APROVAÇÃO	ESCALAS	INDICADA	FÔRMA DO ENCONTRO 01	DESIGNO: TR-338.006-PE-04E-01031	REV: 01
00		DISCRIMINAÇÃO							VERIF. DES. PROJ.	N.º DE TRABALHO: 238.006 - CONTRATO: 02/11/10 - 107000014	SIGNA	CONVENÇÕES	APROVAÇÃO	ESCALAS	INDICADA	FÔRMA DO ENCONTRO 01	DESIGNO: TR-338.006-PE-04E-01031	REV: 00