



**FORMA E LOCAÇÃO DA FUNDAÇÃO**

ESCALA = 1:75

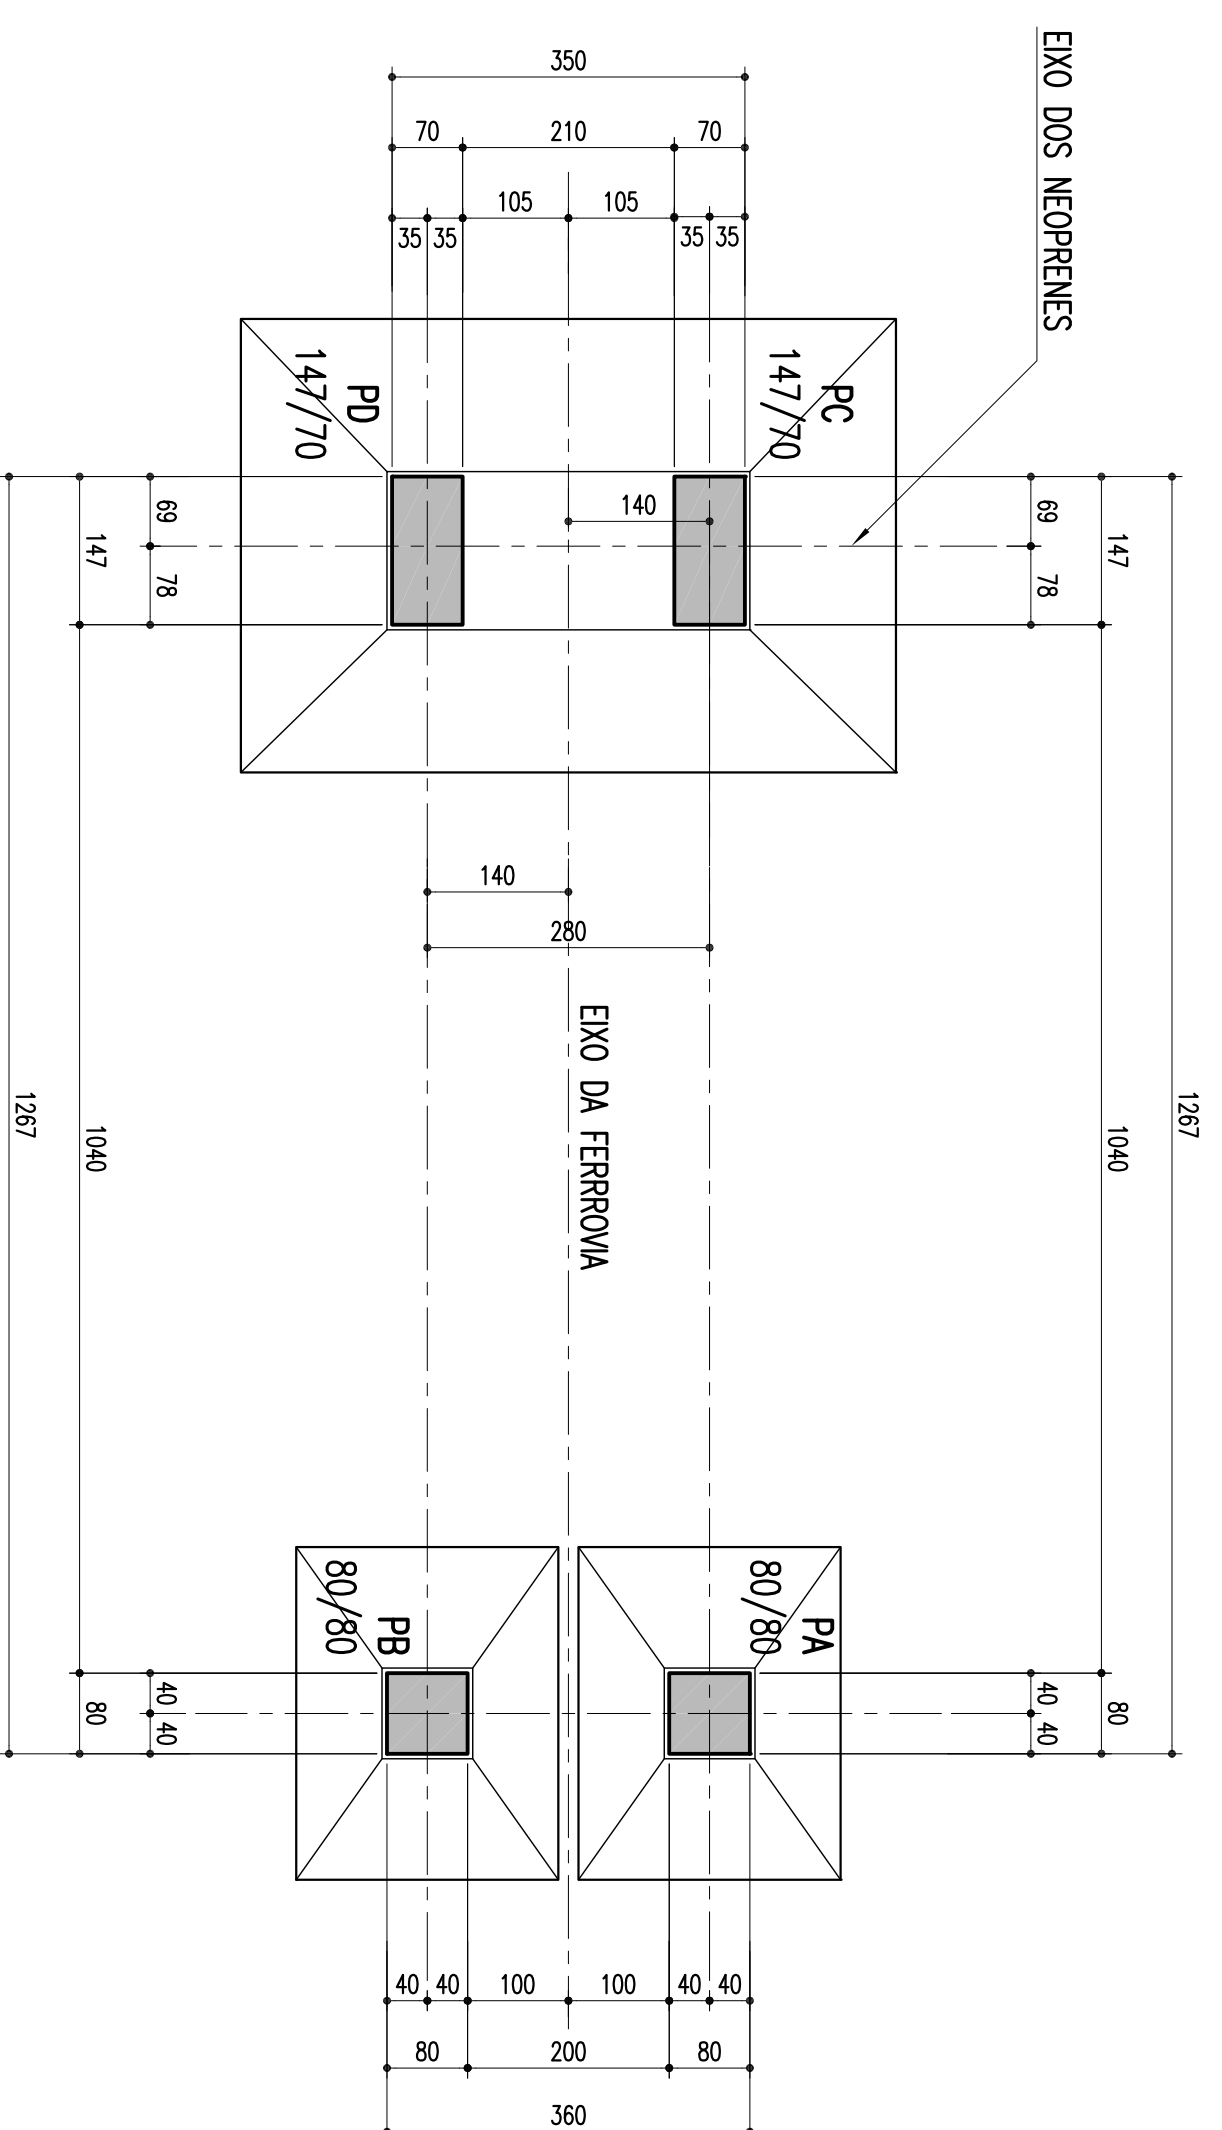


**CORTE INFERIOR EM PLANTA**

ESCALA = 1:75

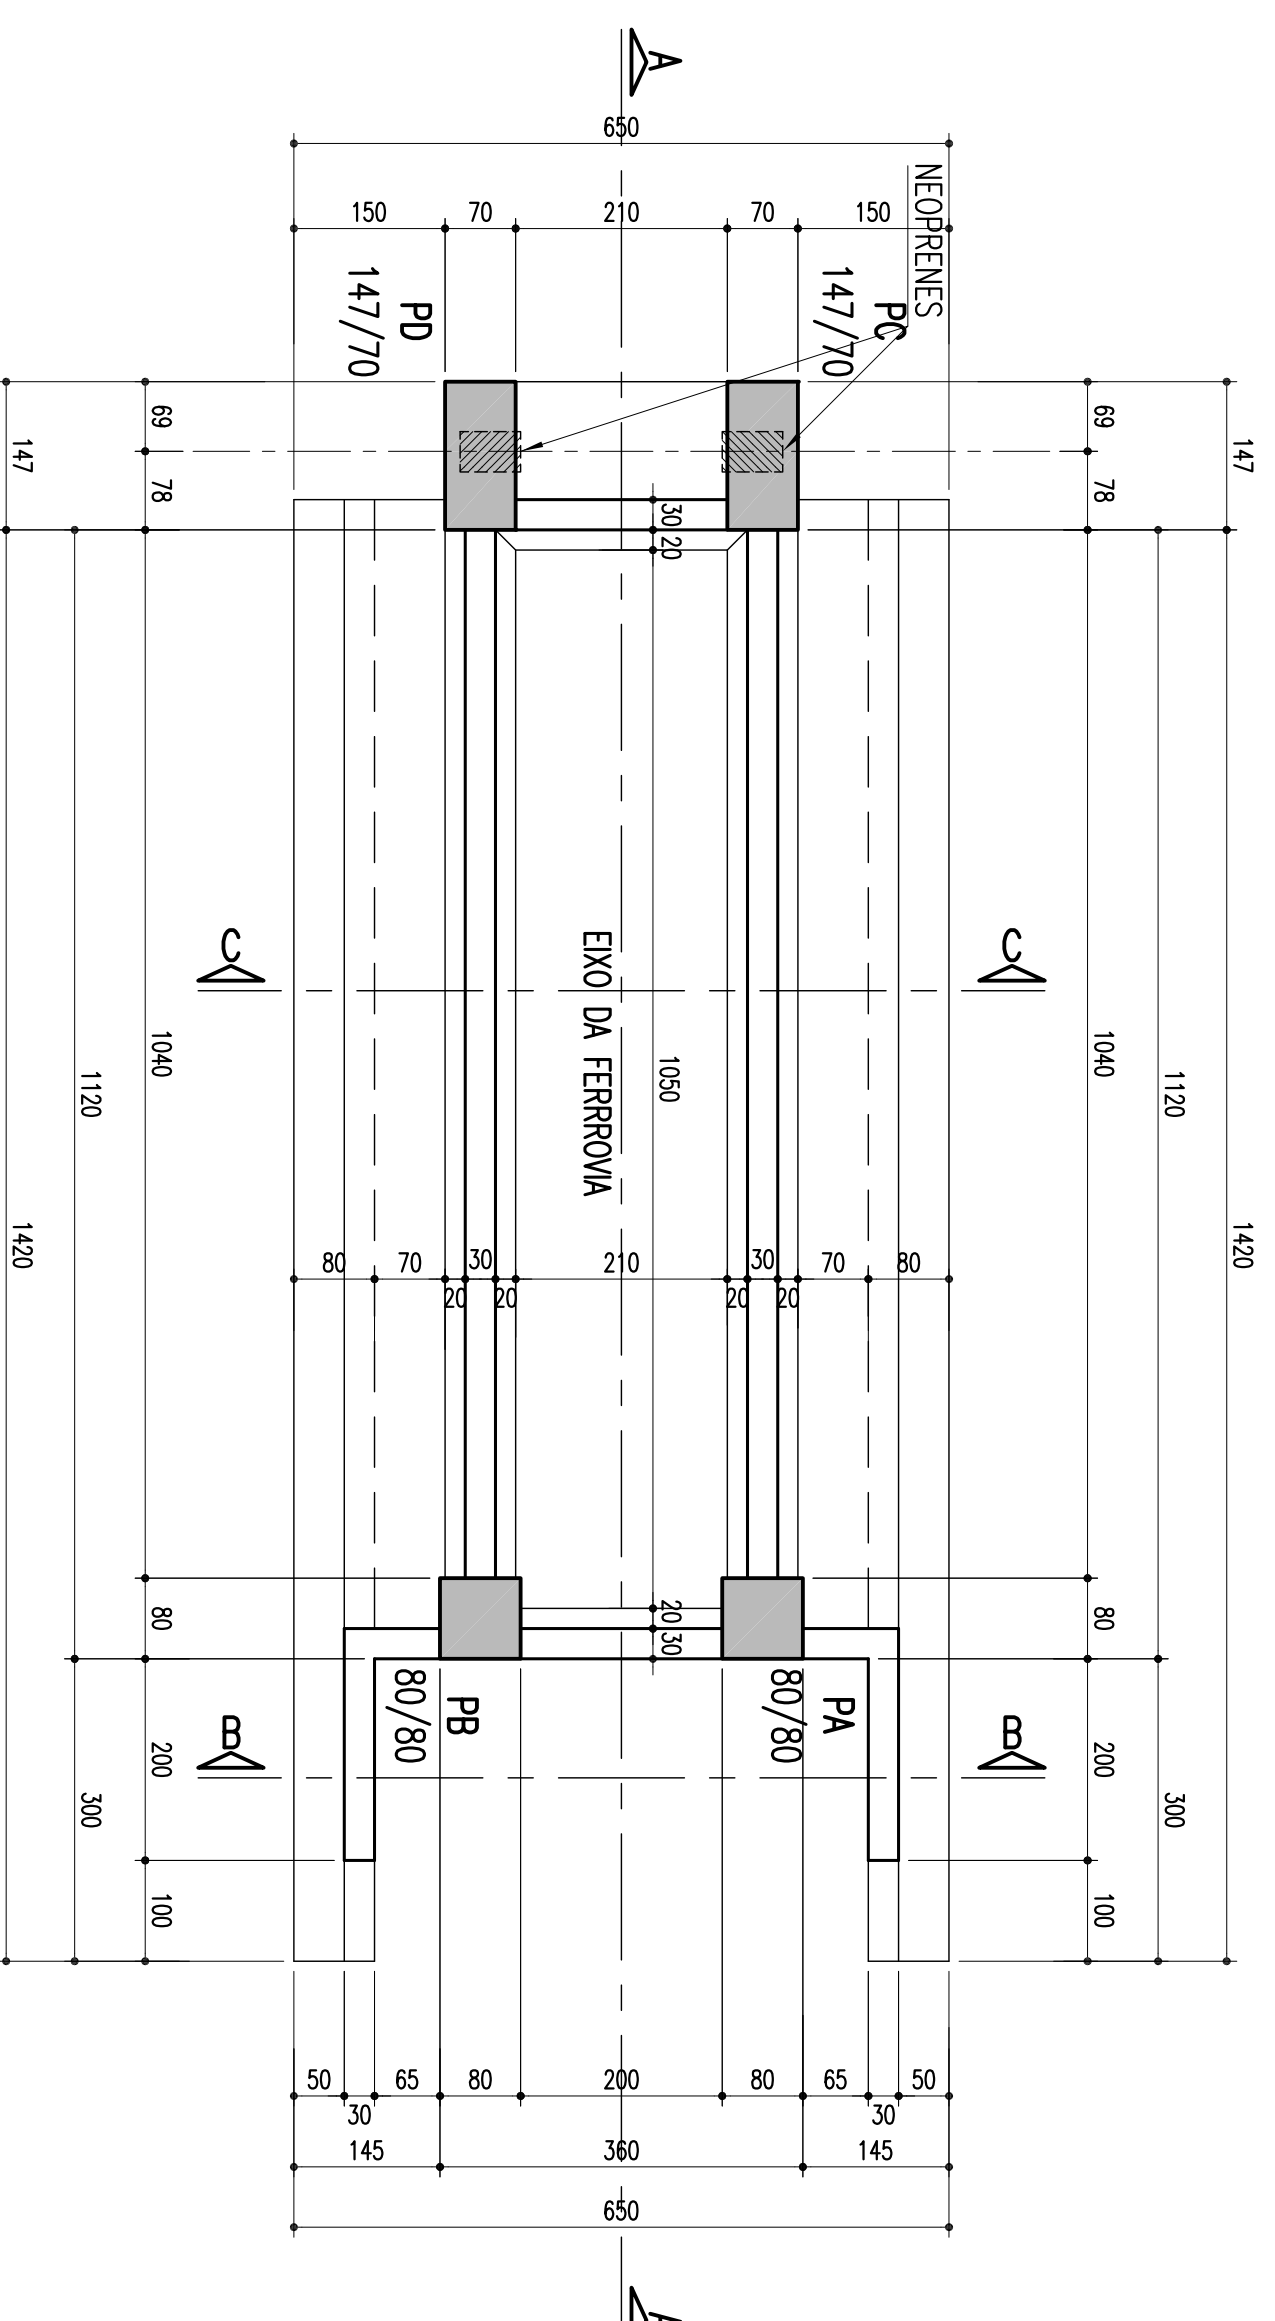


**DETALHE DA SAPATA-PC E PD-450/650**

ESCALA = 1:50

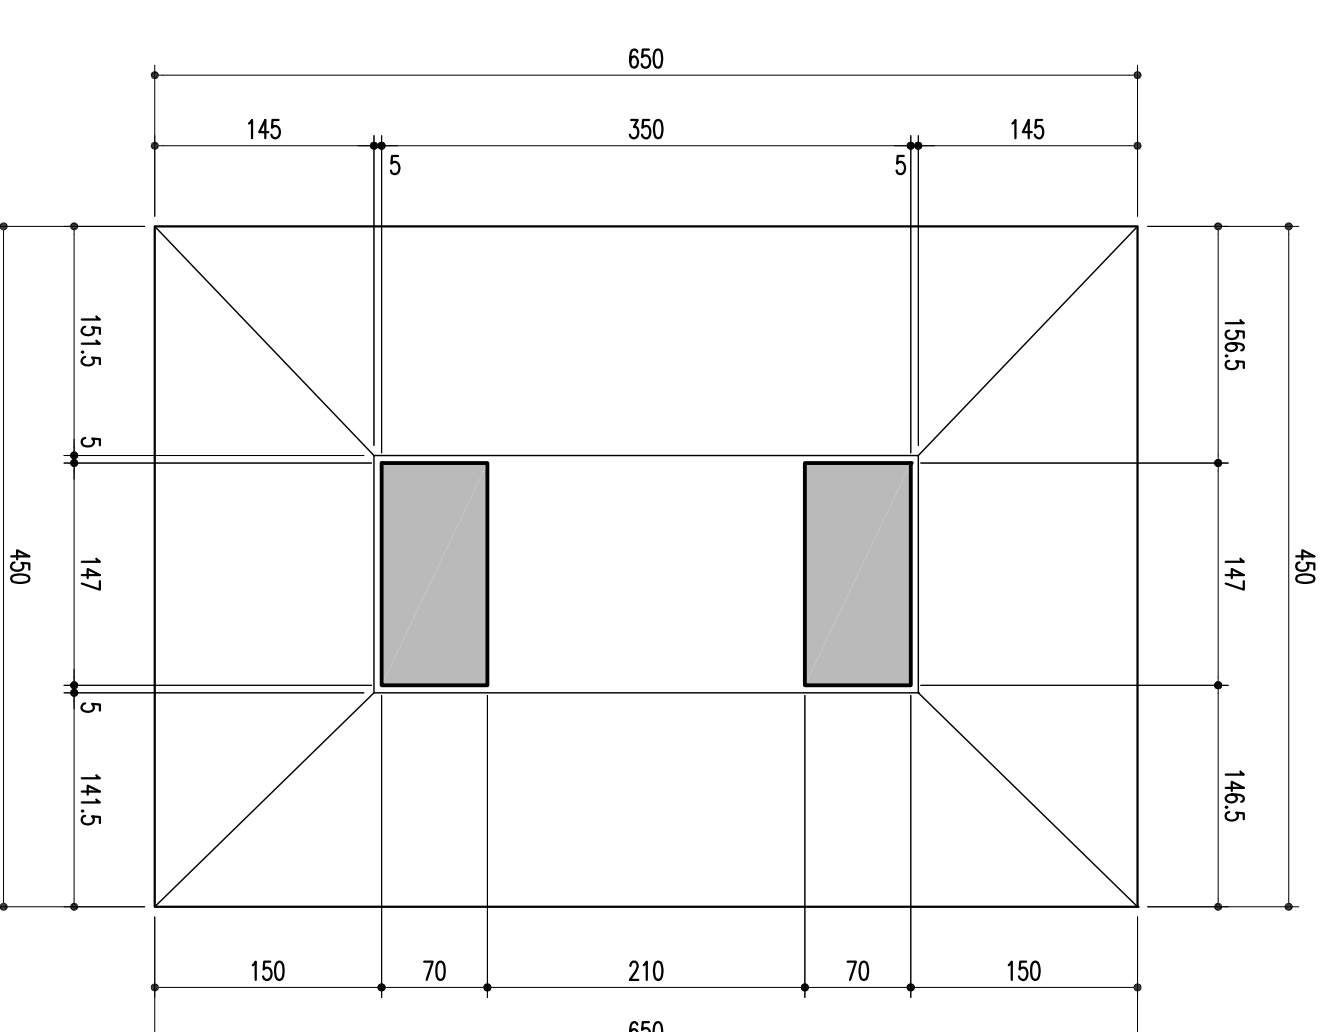


**CORTE EM ELEVAÇÃO PELO EXO A-A**

ESCALA = 1:75

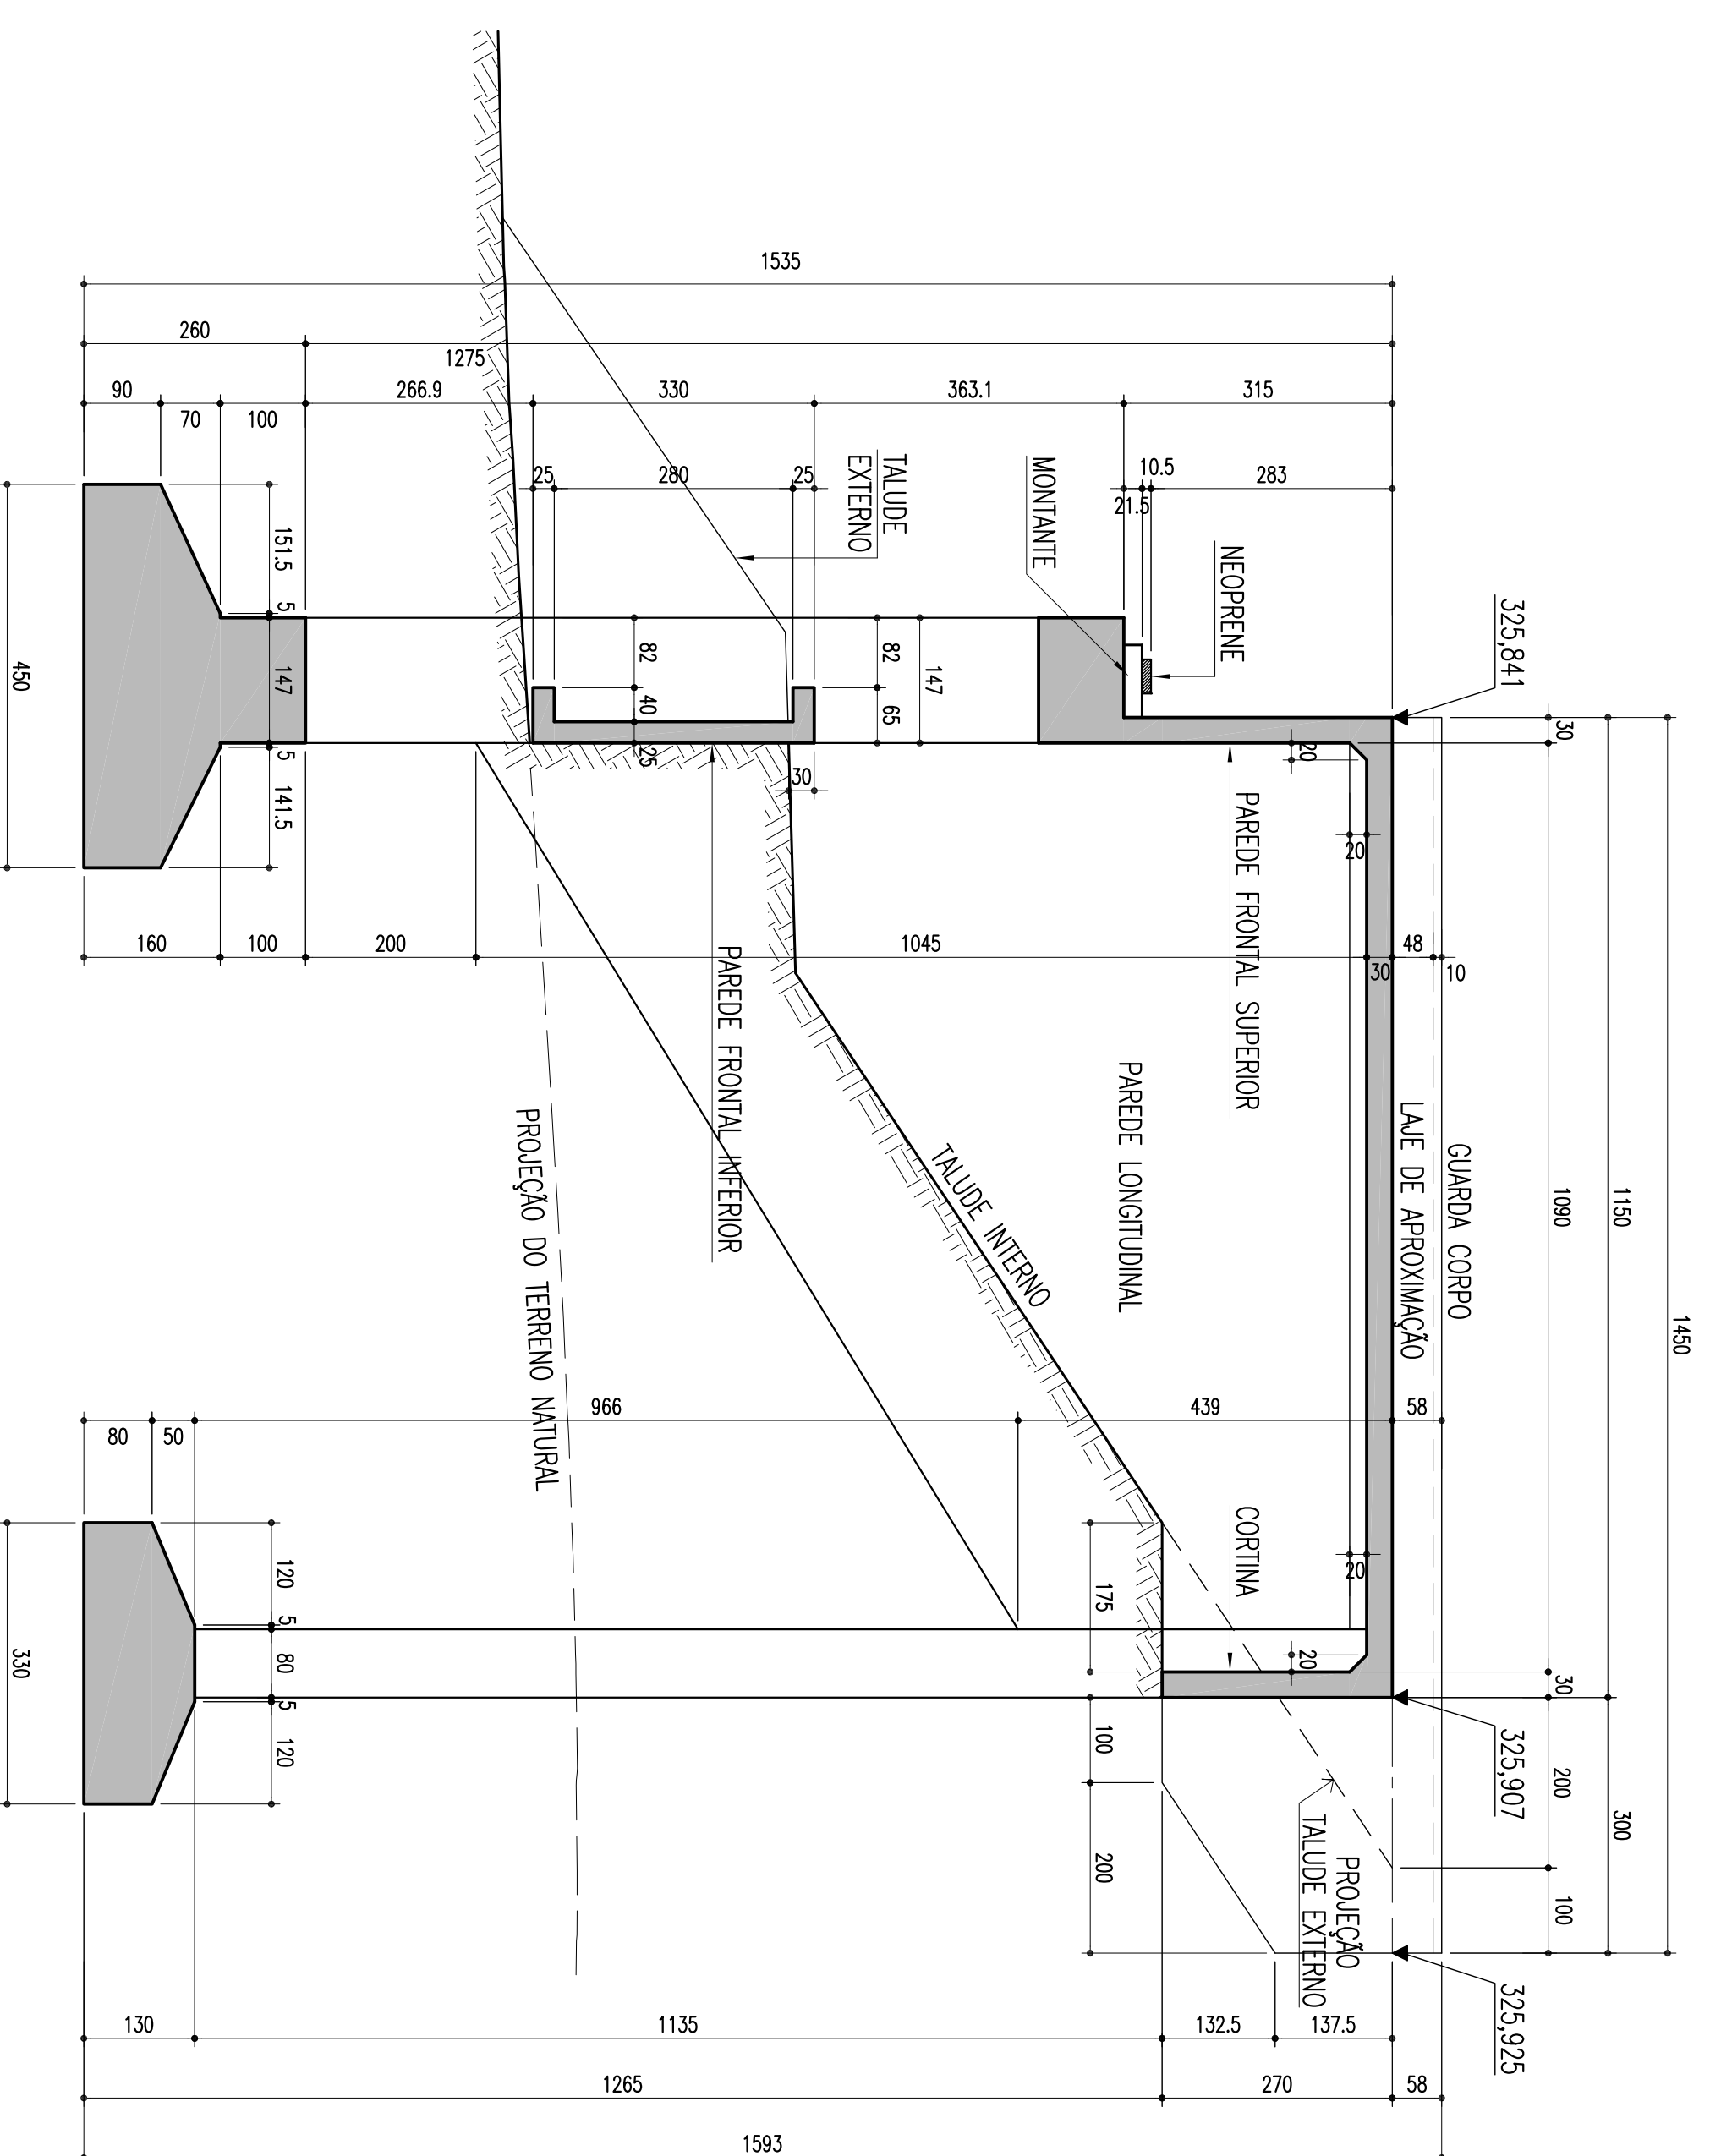


**CORTE B-B**

ESCALA = 1:50

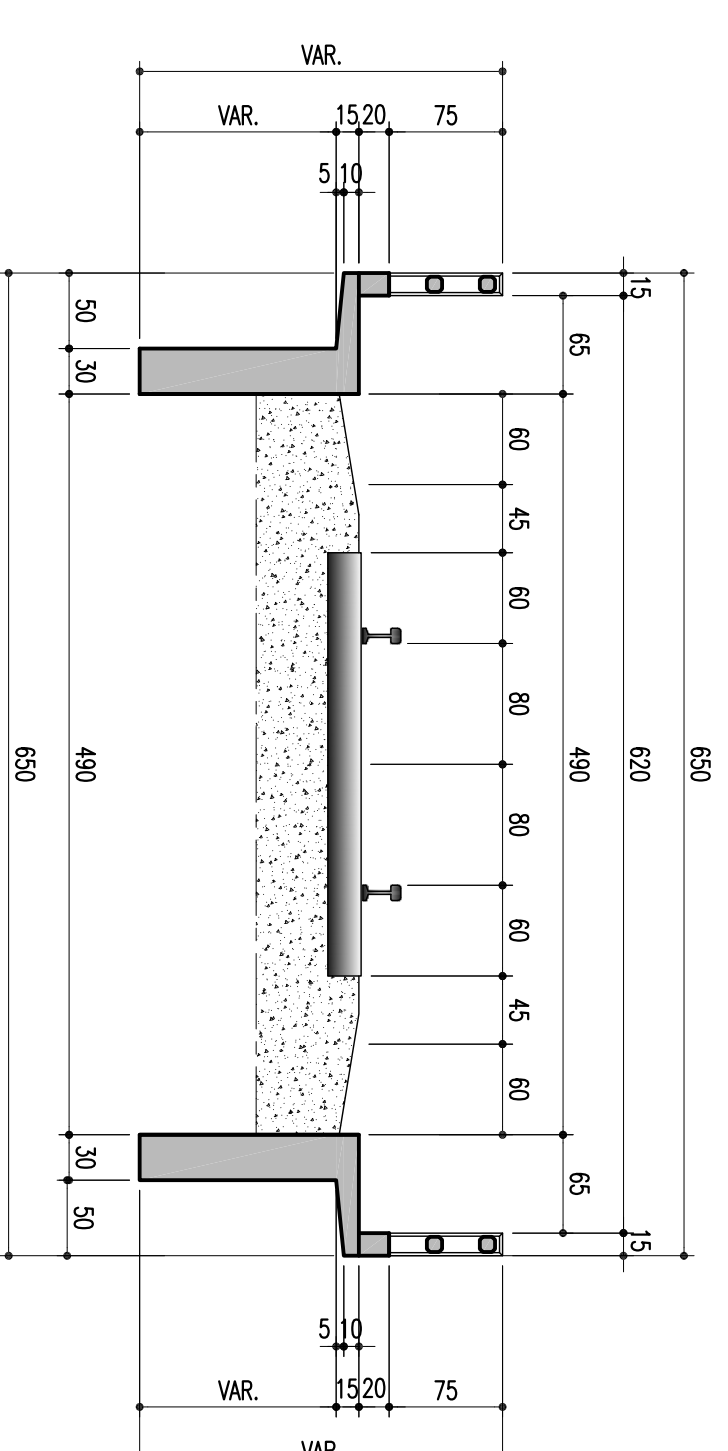


**CORTE C-C**

ESCALA = 1:50

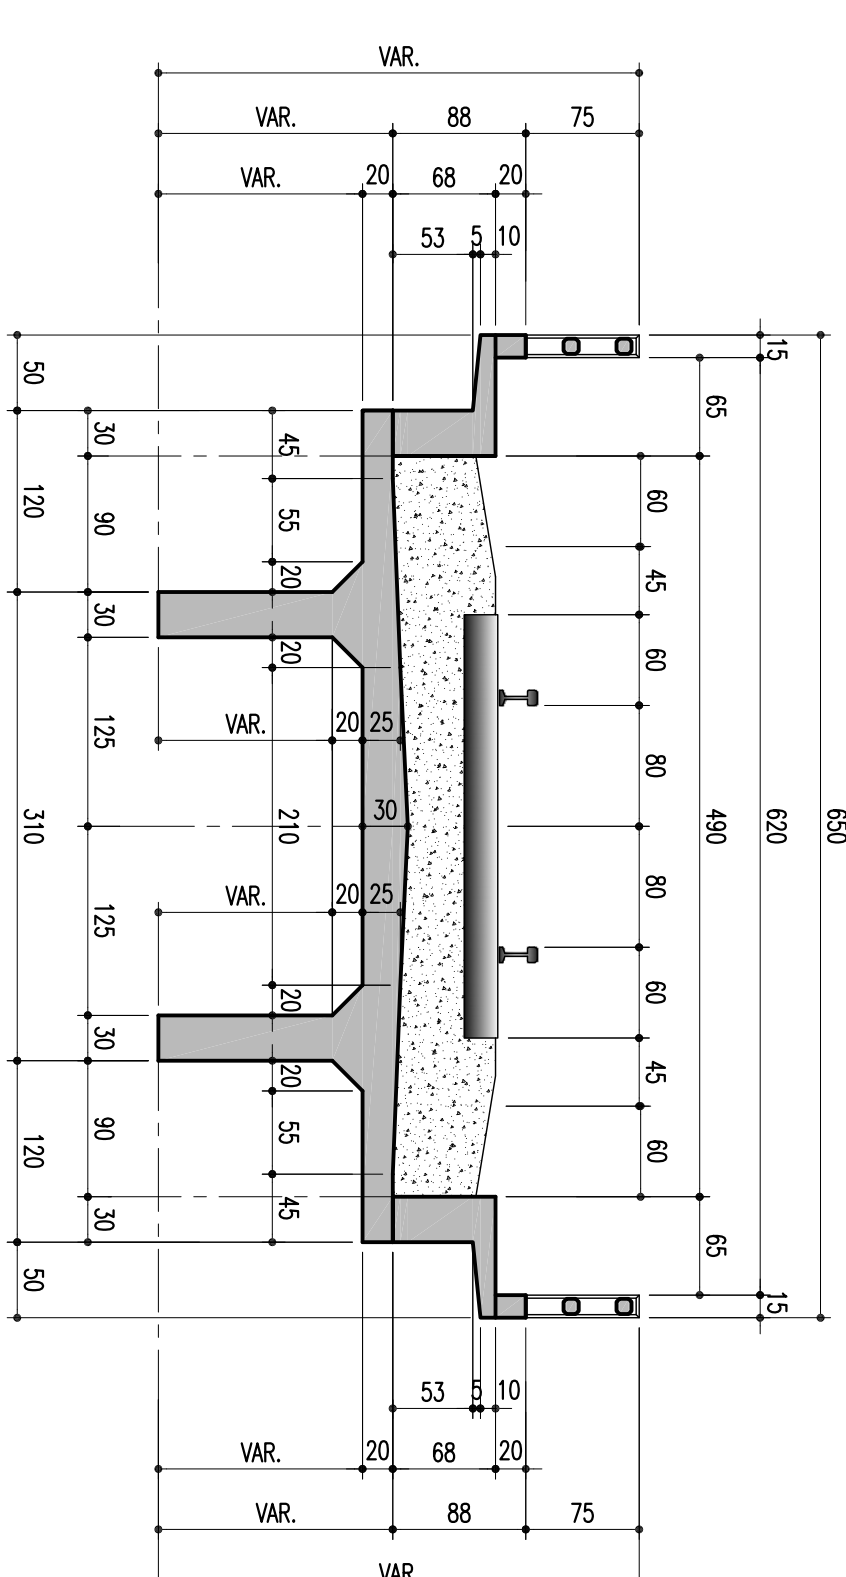

**DETALHE DA SAPATA-PA E PB-330/260**

ESCALA = 1:50

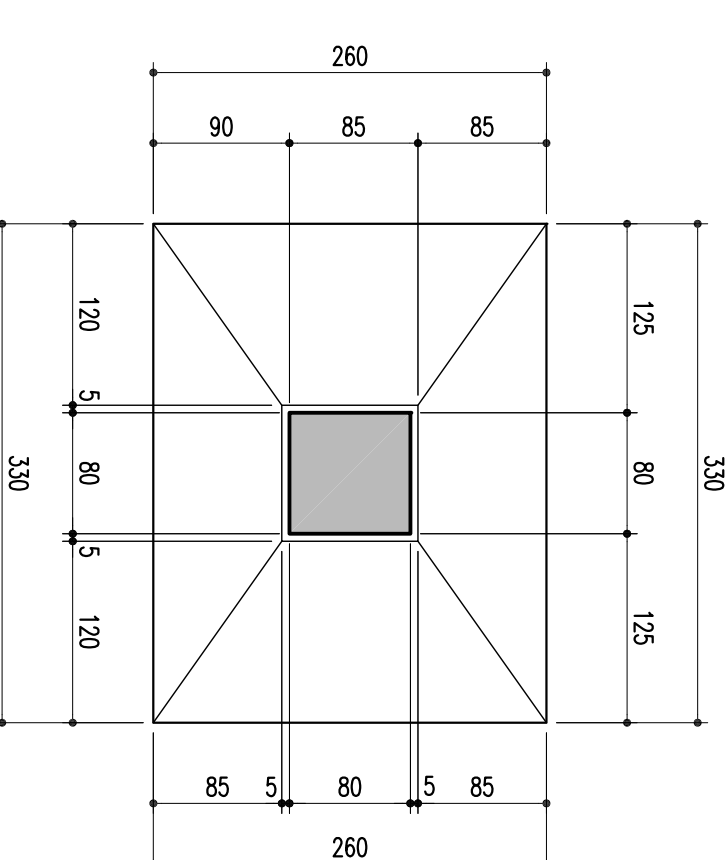

02		REVISÃO DO PROJETO EXECUTIVO	EMITENTE	VERIFICAÇÃO	APROVAÇÃO	CÓDIGO	DOCUMENTOS DE REFERÊNCIA	OBJETO	VERIF. RESB/TEC.	PROJ. DES. VERIF. RESB/TEC.	N.º DE TRABALHO: 238.006 - CONTRATO: 02/11/14 - CONTRATO: 02/11/14	CONVENÇÕES	ESTÁ FOLHA E PROPRIEDADE DA CNR COMPANHIA FERROVIÁRIA DO NORDESTE E SEU CONTEÚDO NÃO PODE SER COPIADO OU REPRODUZIDO SEM A PERMISSÃO DA CNR COMPANHIA FERROVIÁRIA DO NORDESTE. A RESPONSABILIDADE SOBRE O MESMO, É DA RESPONSABILIDADE DE SUA ELABORAÇÃO.	LINHA: FERROVIA NOVA TRANSPORTADORA	TRECHO: ELSEU MARTINS/PI - TRINDADE/PE	SUBTRECHO: LOTE 06 - OBRA 01	PROJETO EXECUTIVO	FORMA DO ENCONTRO 02	DESIGNO Nº: TR-338.006-PE-COM-01/02	REV: 02
01		REVISÃO GERAL																		
00		DISCRIMINAÇÃO																		