



TABULEIRO T01 (1X)
CORTE EM PLANTA
ESCALA - 1:100

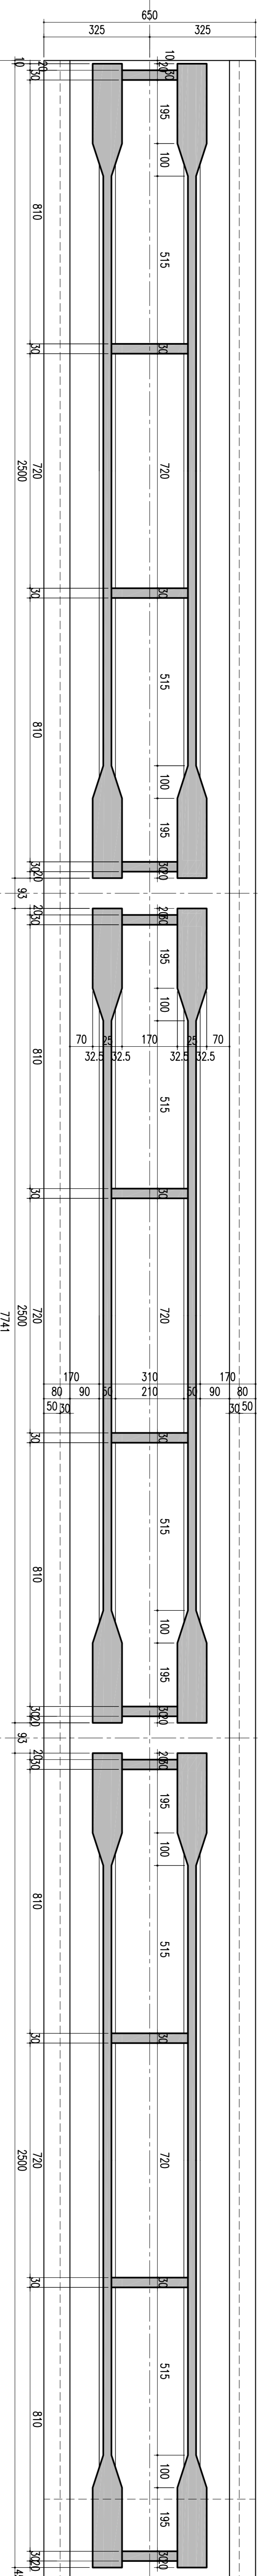

CORTE VERTICAL PELO EIXO
ESCALA - 1:100




TABULEIRO T02 (4X)
CORTE EM PLANTA
ESCALA - 1:100

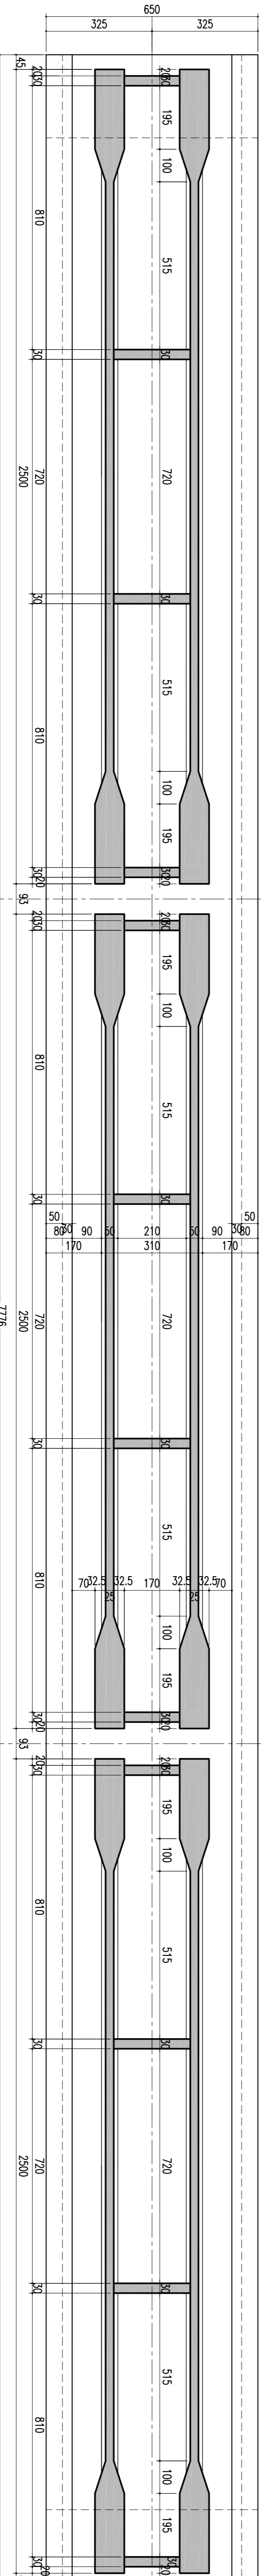


CORTE VERTICAL PELO EIXO
ESCALA - 1:100



TABULEIRO T03 (1X)
CORTE EM PLANTA
ESCALA - 1:100

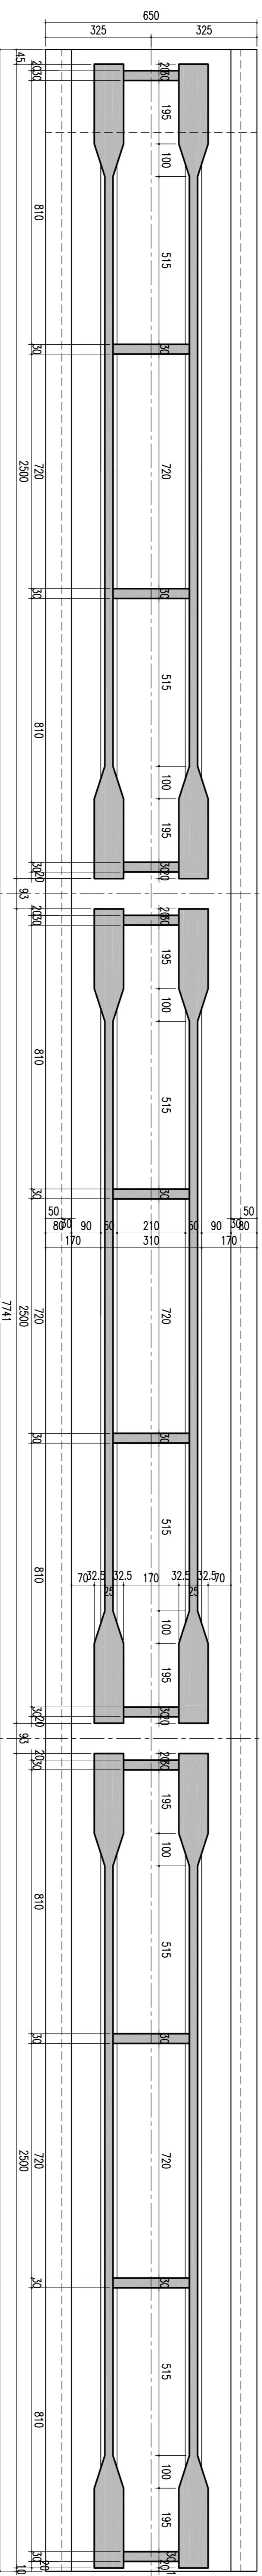

CORTE VERTICAL PELO EIXO
ESCALA - 1:100

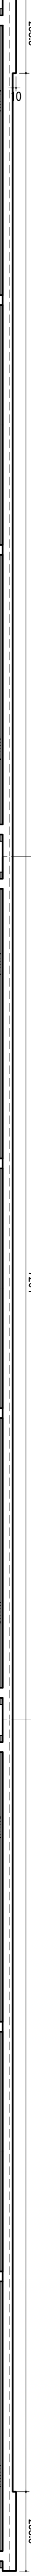

REVISÃO DO PROJETO EXECUTIVO		EMITENTE		VERIFICAÇÃO		APROVAÇÃO		CÓDIGO		DOCUMENTOS DE REFERÊNCIA		OBJETO		RESPT/TEC		VERIF.		SIGLA		APROVAÇÃO	
02	REVISÃO DO PROJETO EXECUTIVO																				
01	REVISÃO GERAL																				
	DISCRIMINAÇÃO																				
<p>CONCREMAT <i>engenharia lida</i></p> <p>CONVENÇÕES</p> <p>ESTA FOLHA E PROPRIEDADE DA CEN COMPANHIA FERROVIÁRIA DO NORDESTE E SEU CONTEÚDO NÃO PODE SER COPIADO OU REPRODUZIDO SEM A PERMISSÃO OU APROVAÇÃO DESTE DOCUMENTO NÃO EMITIR A RESPONSABILIDADE SOBRE O MESMO.</p> <p>COMPANHIA FERROVIÁRIA DO NORDESTE</p> <p>LINHA: FERROVIA NOVA TRANSNORDESTINA TRECHO: ELISEU MARTINS/PI - TRINDADE/PE SUBTRECHO: LOTE 06 - OBRA 01</p> <p>PROJETO EXECUTIVO</p> <p>LONGARINAS E TABULEIROS T01, T02 E T03 PLANTA E CORTE LONGITUDINAL</p>																					