Arquivo: CM5-62005-LPM.dwg - Escala de plotagem: 1000/250 - SUPERIOR ISO A1

REVISÕES					
Nº	DISCRIMINAÇÃO	EMITENTE	VERIFICAÇÃO	APROVAÇÃO	DATA
02	REVISÃO DO PROJETO EXECUTIVO				
01	REVISÃO GERAL				

DOCUMENTOS DE REFERÊNCIA		
OBJETO	CÓDIGO	OBJETO

PROJ.	HUMBERTO LUIZ PEREIRA CREA: 3266 D-PE
DES.	LUCIANO CLERCIUZI
VERIF.	HUMBERTO LUIZ PEREIRA
RESP.TÉC.	GILBERTO GONÇALVES / JOSÉ THEODOZIO

Consórcio CONCREMAT engenharia ltda

ENGENHARIA

Nº DE TRABALHO: 338.006 - CONTRATO CFN Nº: 107/0001-A

CONVENÇÕES

EIXO DE LOCAÇÃO	
LASTRO	
FAIXA DE DOMÍNIO	
OFF-SET DE ATERRO	
OFF-SET DE CORTE	
SUPERFÍCIE EXISTENTE	
GREIDE DE TERRAPLENAGEM	

SIGLA		
	/	/

ESTA FOLHA É PROPRIEDADE DA CPN COMPANHIA FERROVIÁRIA DO NORDESTE E SEU CONTEÚDO NÃO PODE SER COPIADO OU REVELADO A TERCEIROS, A LIBERAÇÃO OU A APROVAÇÃO DESTE DOCUMENTO NÃO EXIME A DETALHISTA DE SUA RESPONSABILIDADE SOBRE O MESMO.

APROVAÇÃO

COMPANHIA FERROVIÁRIA DO NORDESTE

LINHA:	FERROVIA NOVA TRANSNORDESTINA
TRECHO:	ELISEU MARTINS/PI - TRINDADE/PE
SUBTRECHO:	LOTE 06 - OBRA 02
OBJETO:	PROJETO EXECUTIVO
ESCALA:	1:250

LOCAÇÃO E SITUAÇÃO PARCIAL (PARTE 04)

DESENHO Nº:	REV.
TR-338.006-PE-OAE-62005	02

ELEVAÇÃO EM CORTE

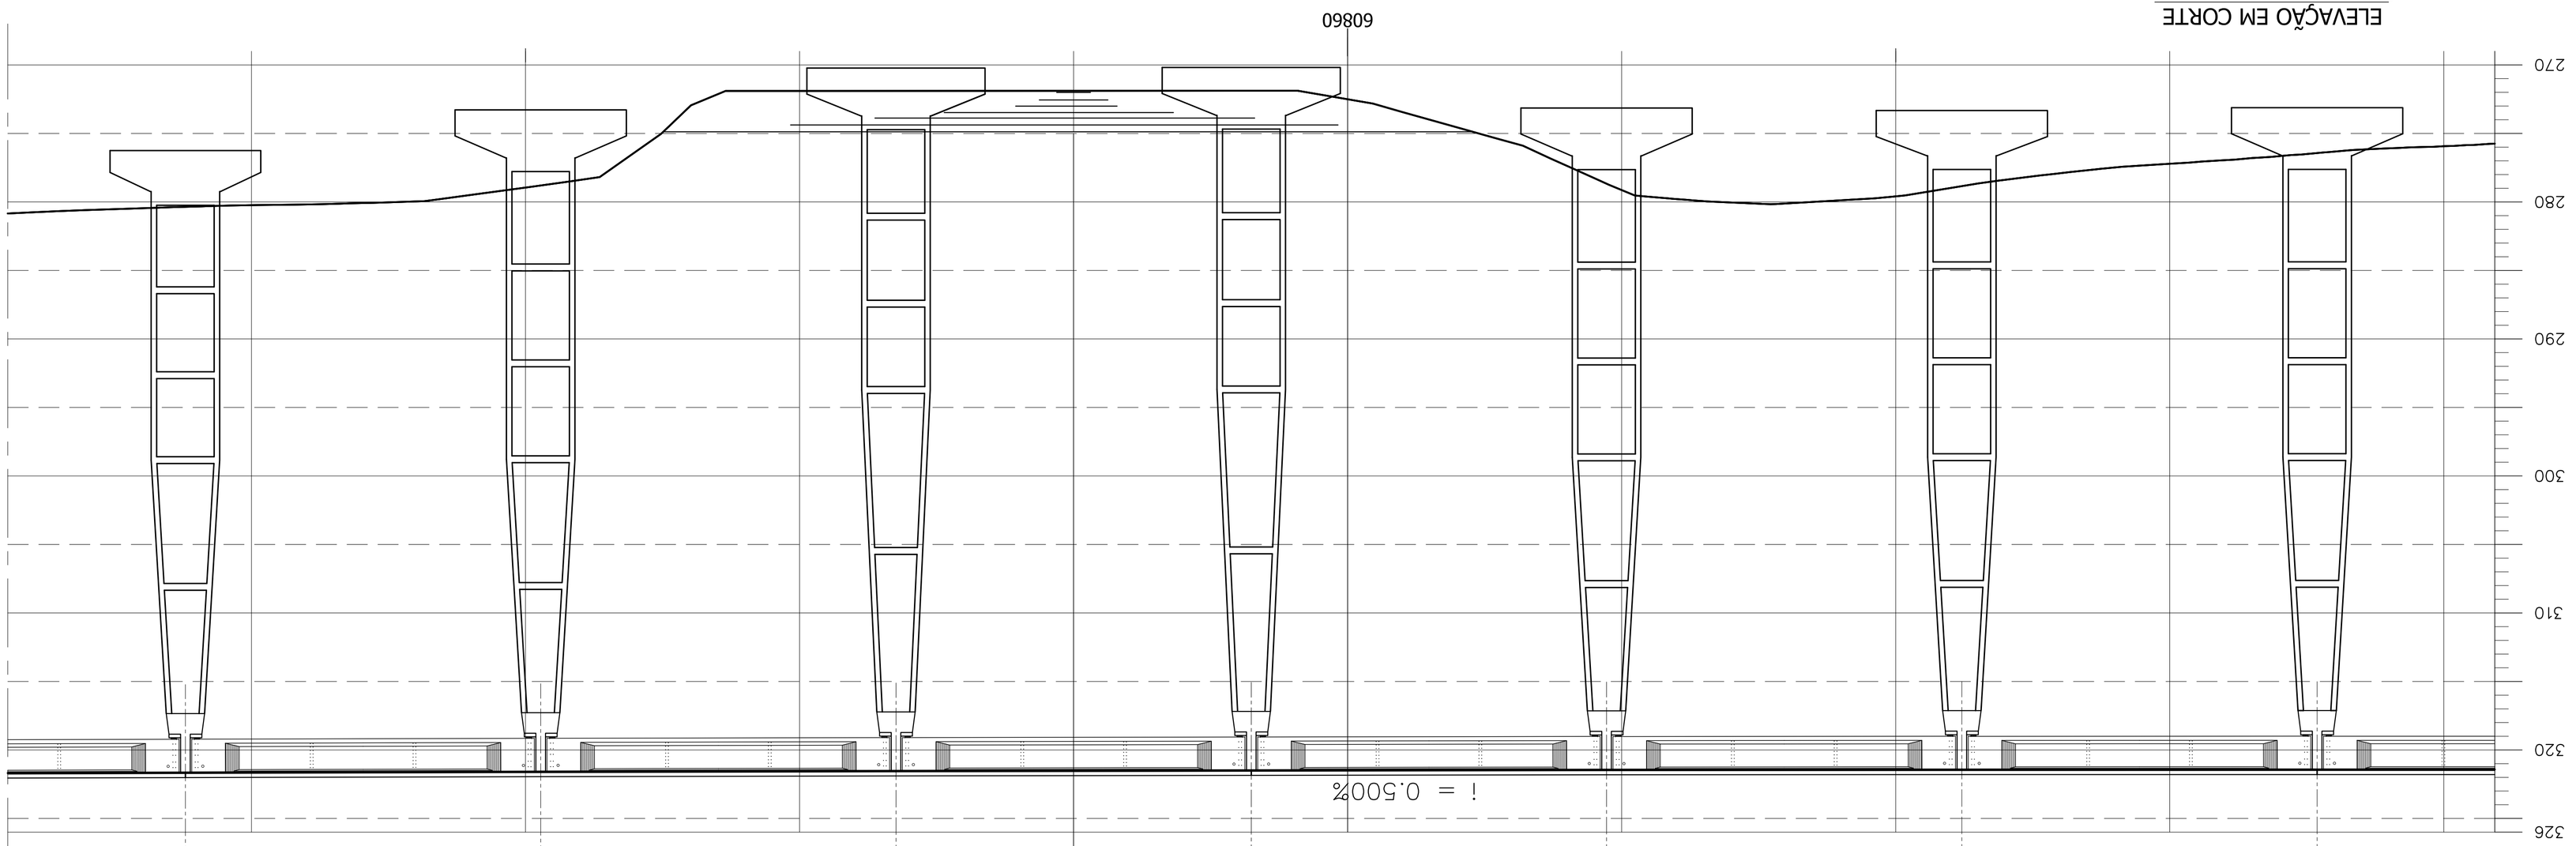

LOCAÇÃO E SITUAÇÃO DA OBRA 02