




ELEVAÇÃO EM CORTE A-A
(P01 = 11,80m)
ESCALA = 1/75

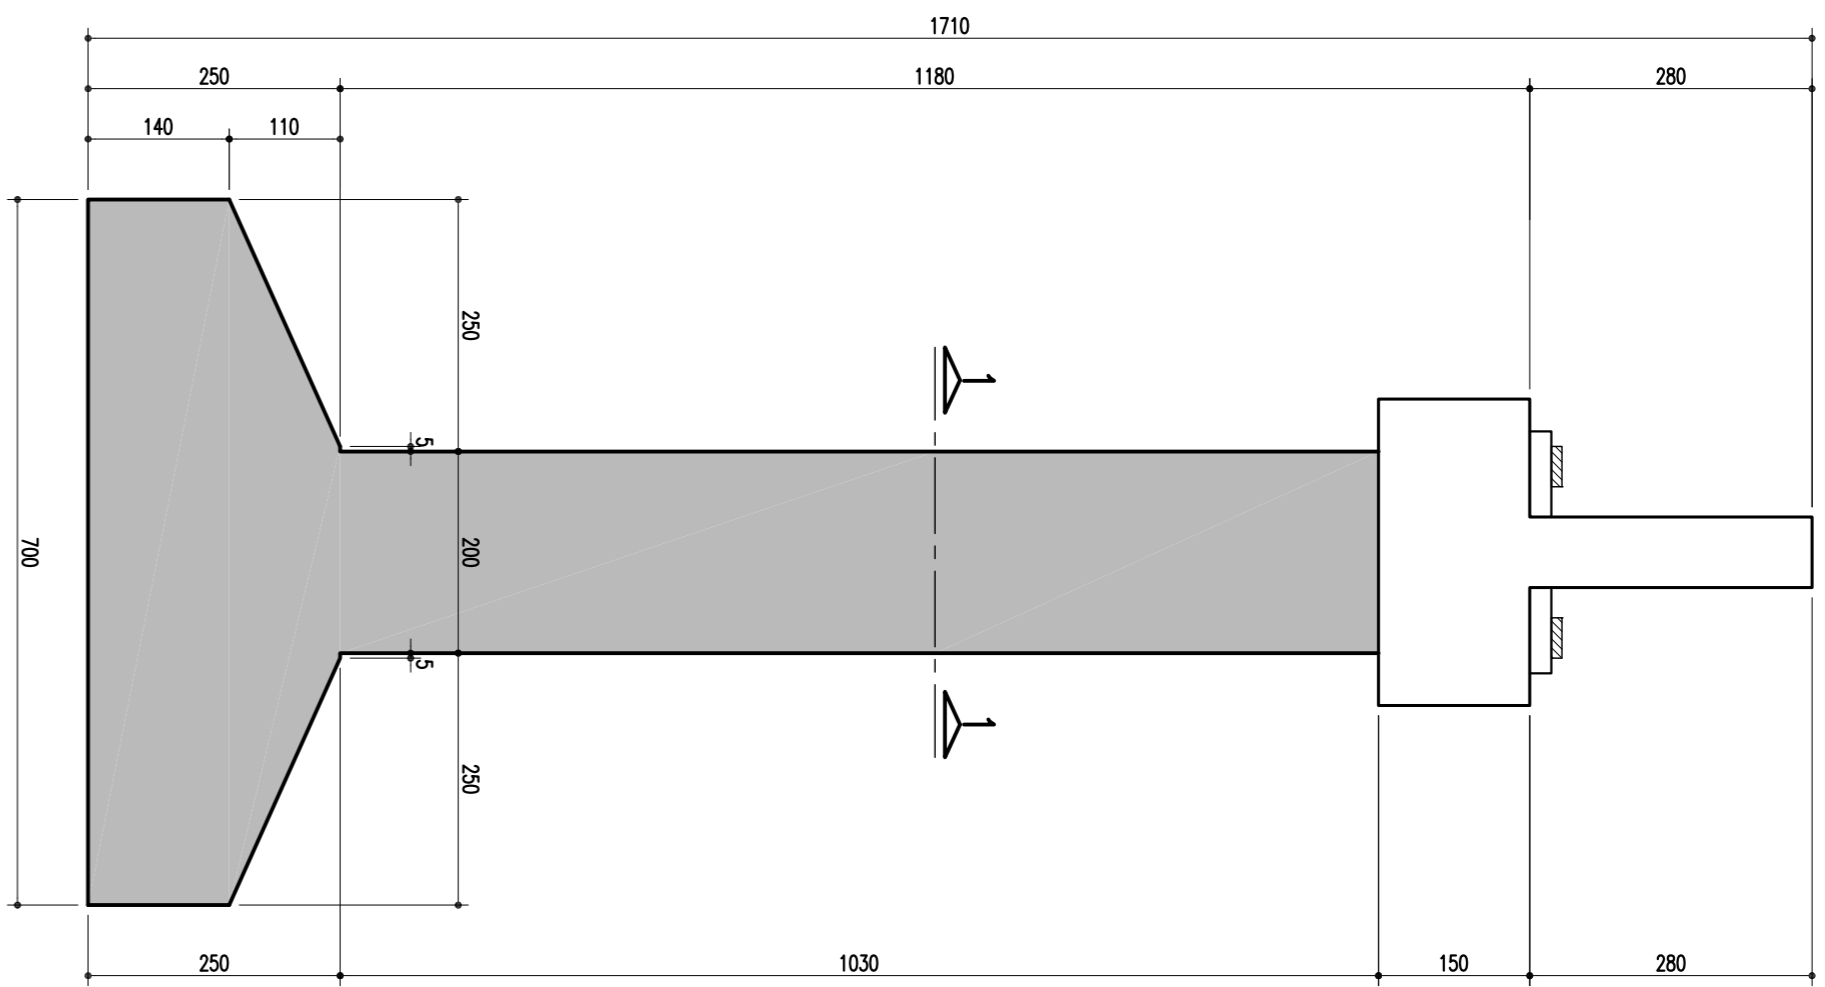


ELEVAÇÃO EM CORTE B-B
(P01 = 11,80m)
ESCALA = 1/75

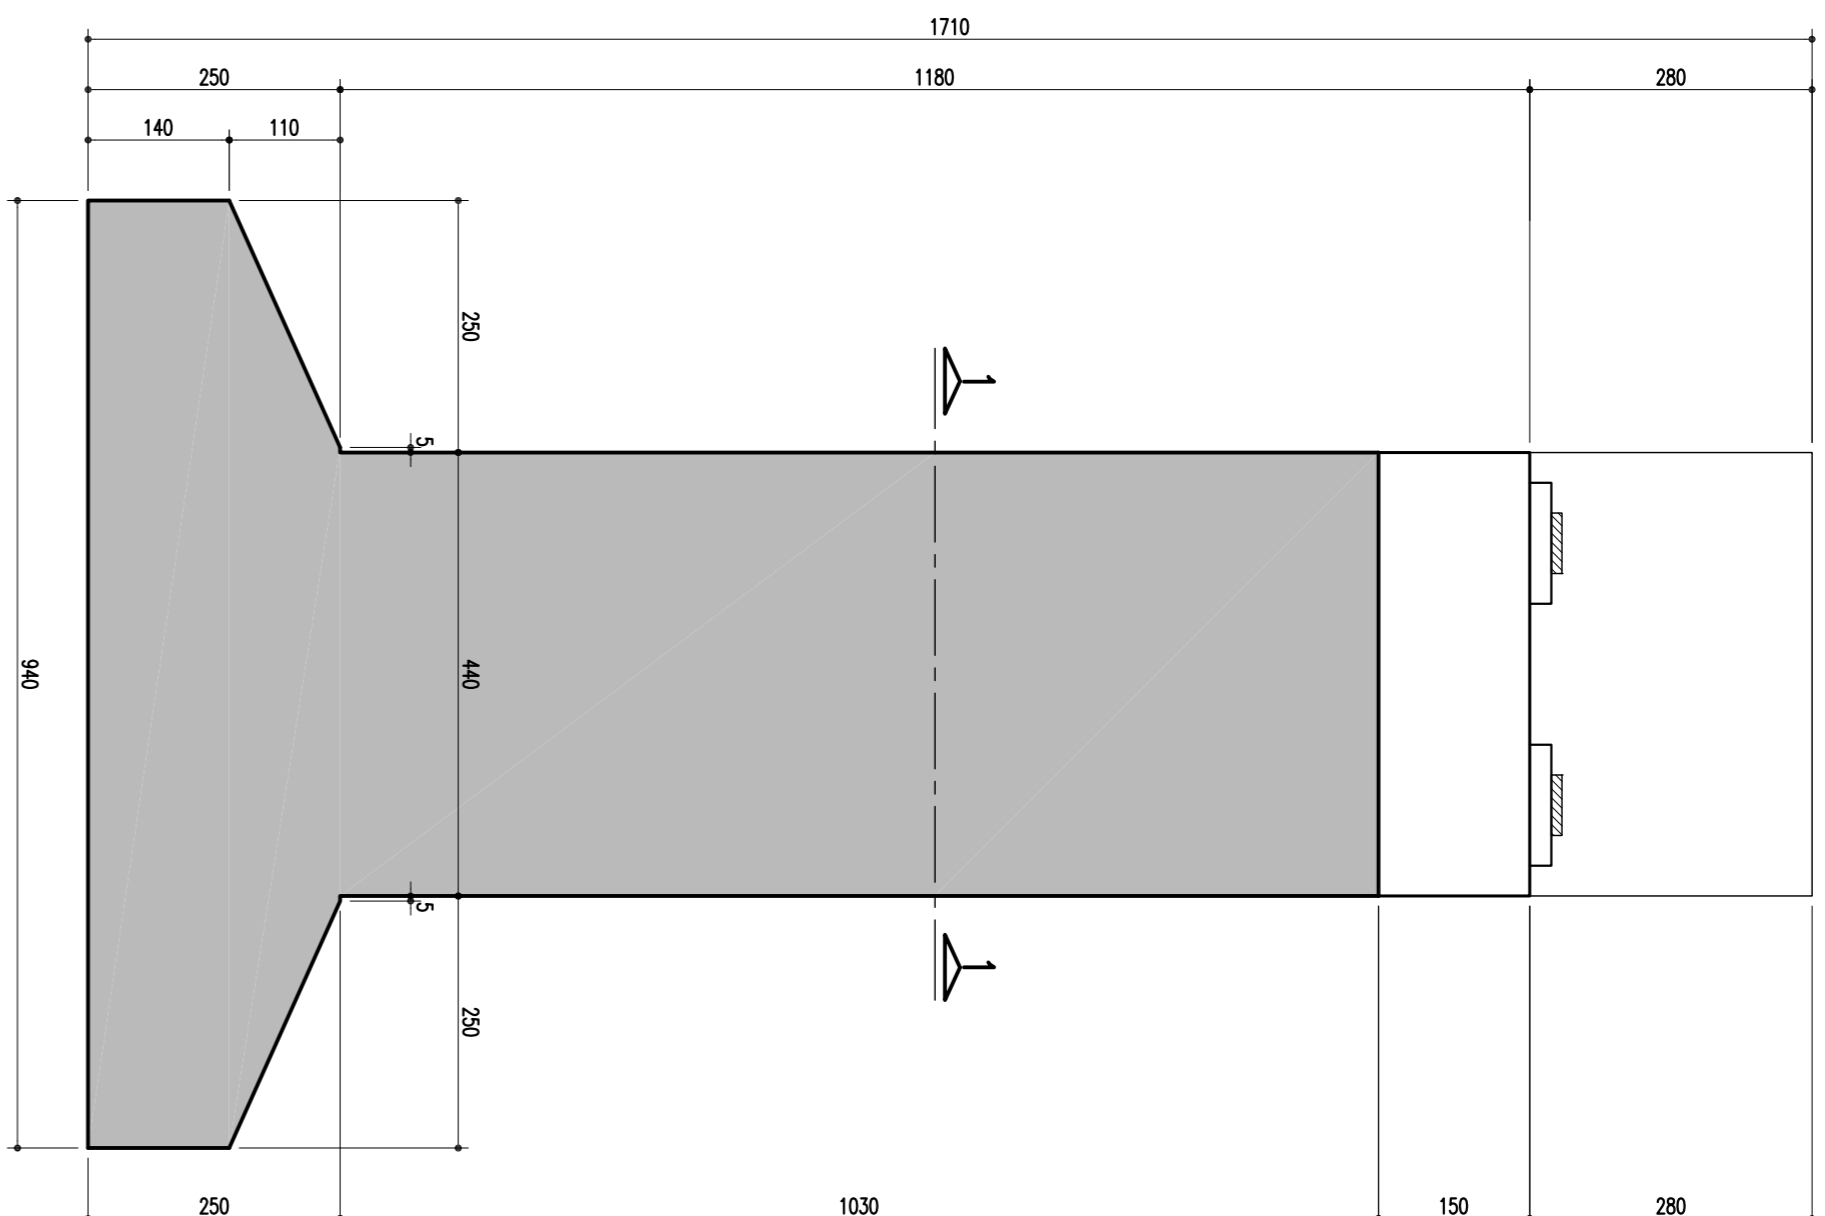


ELEVAÇÃO EM CORTE A-A
(P46 = 14,50m)
ESCALA = 1/75

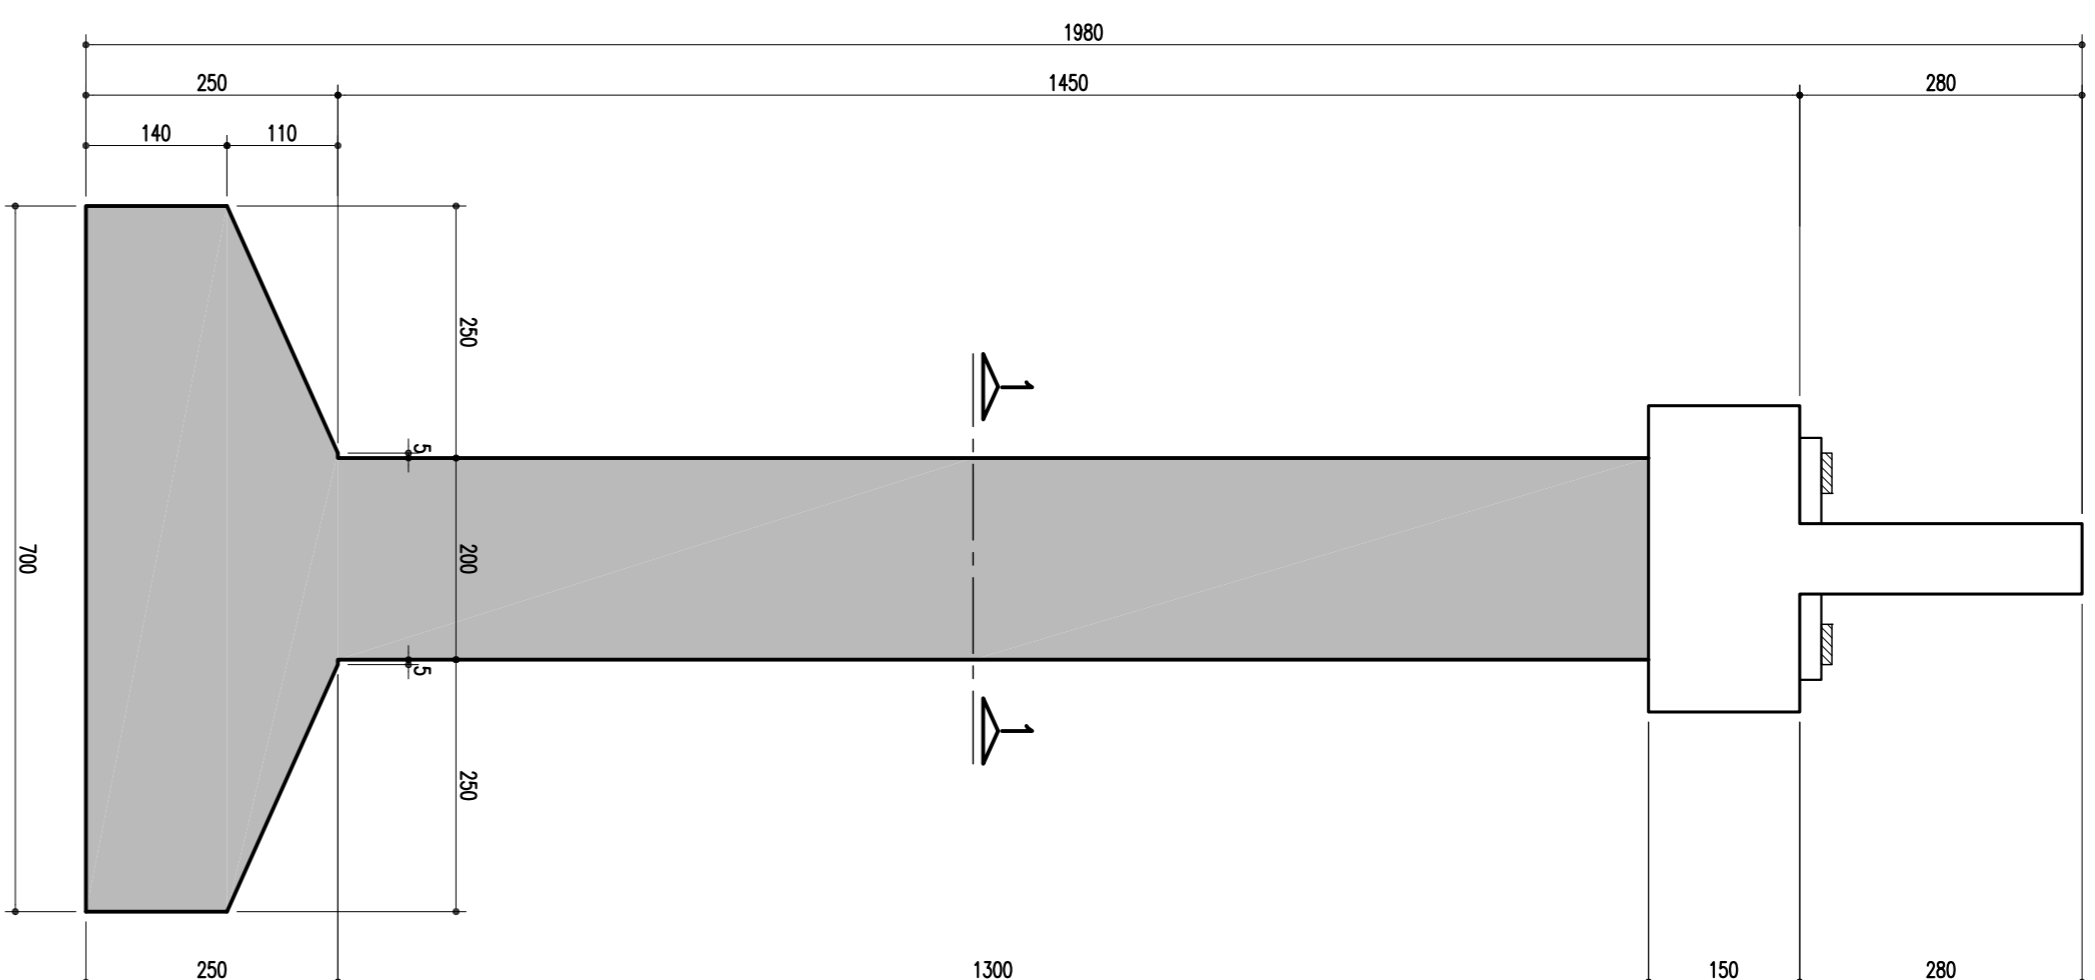


ELEVAÇÃO EM CORTE B-B
(P46 = 14,50m)
ESCALA = 1/75

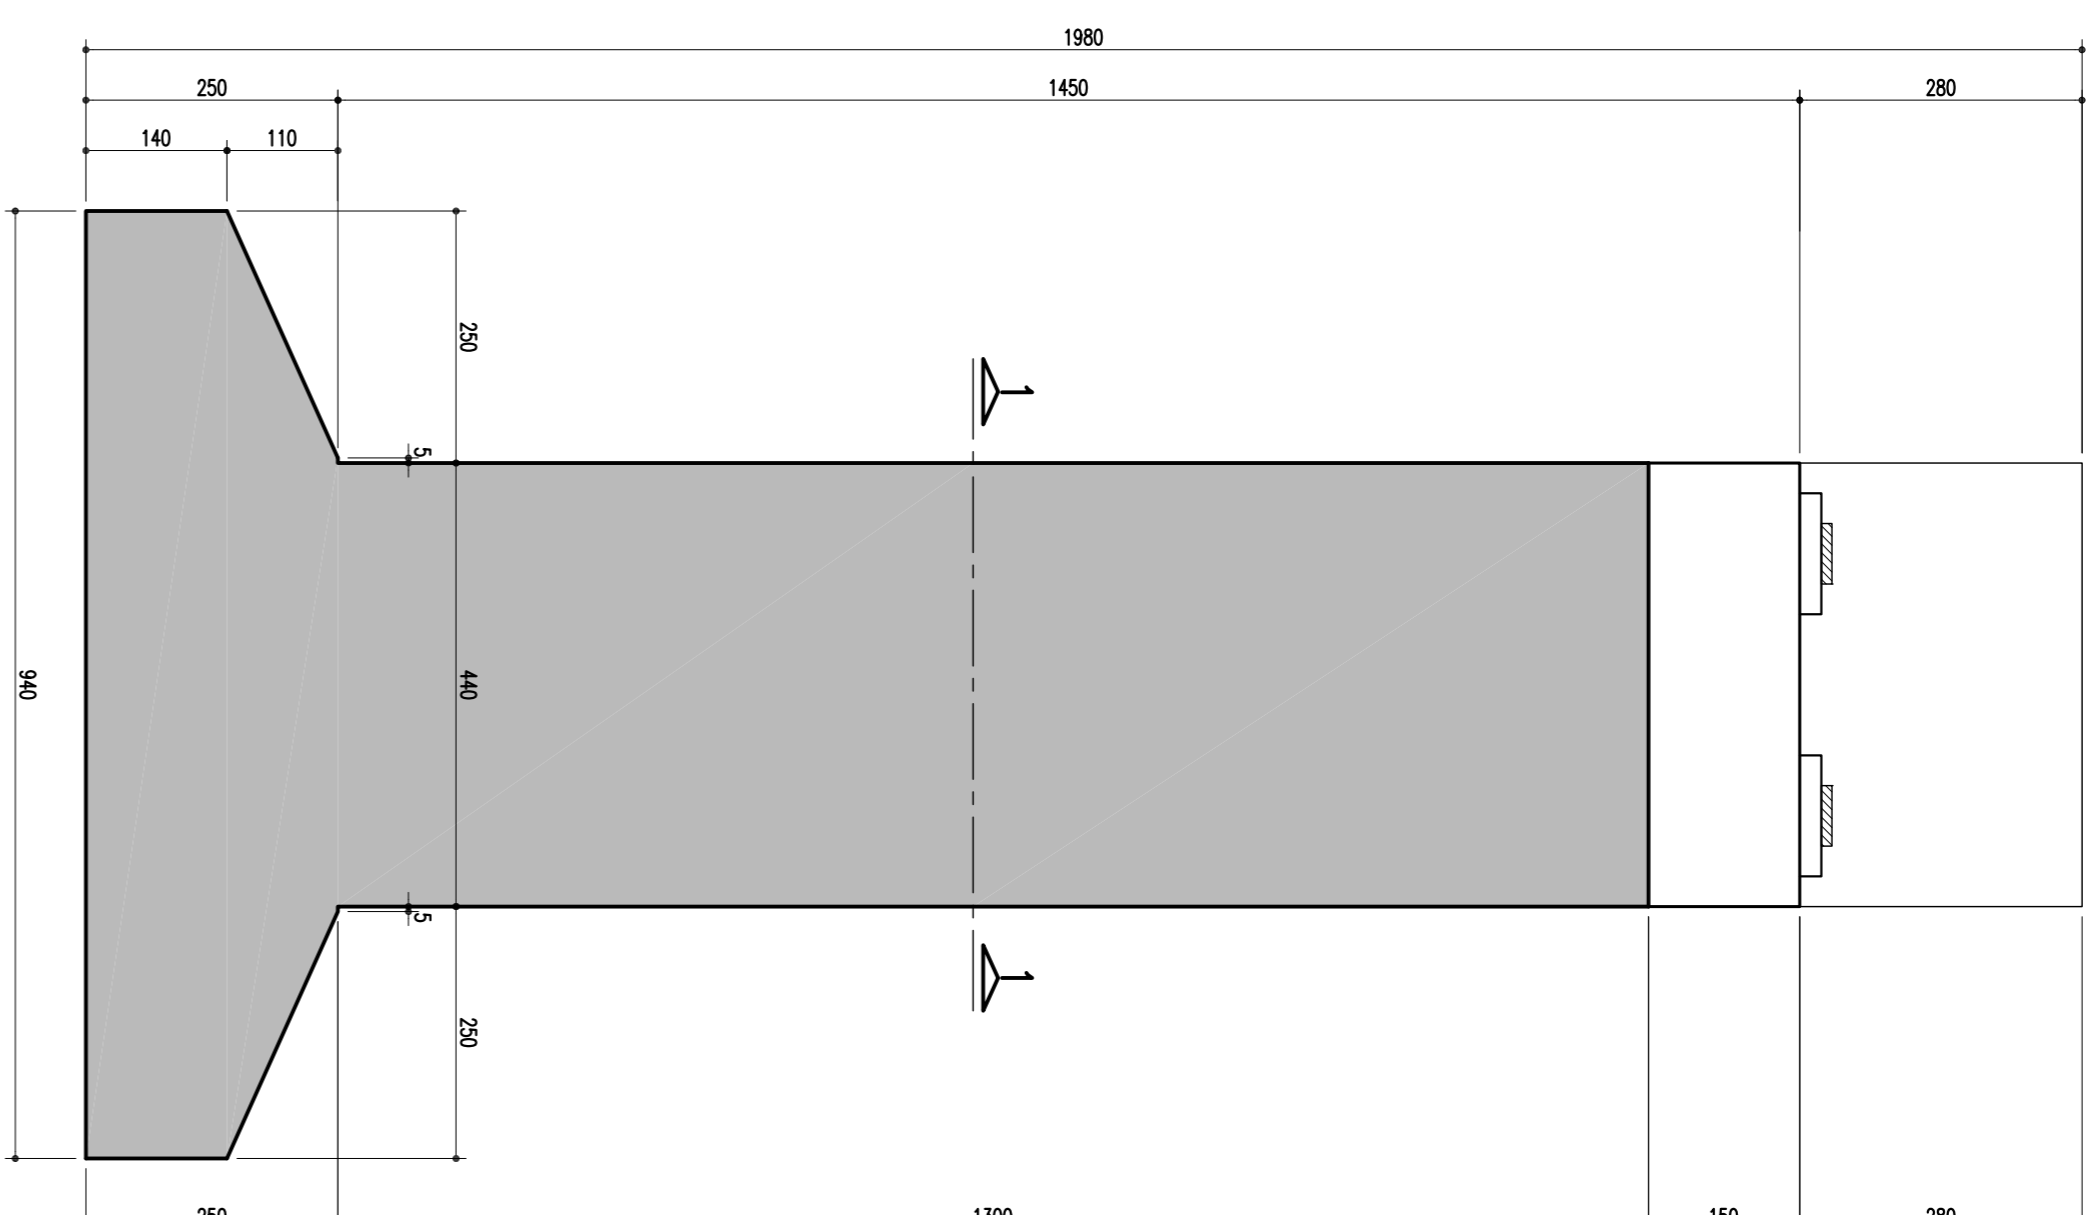


SAPATIS: P01 E P46 - 700/940
ESCALA = 1/75

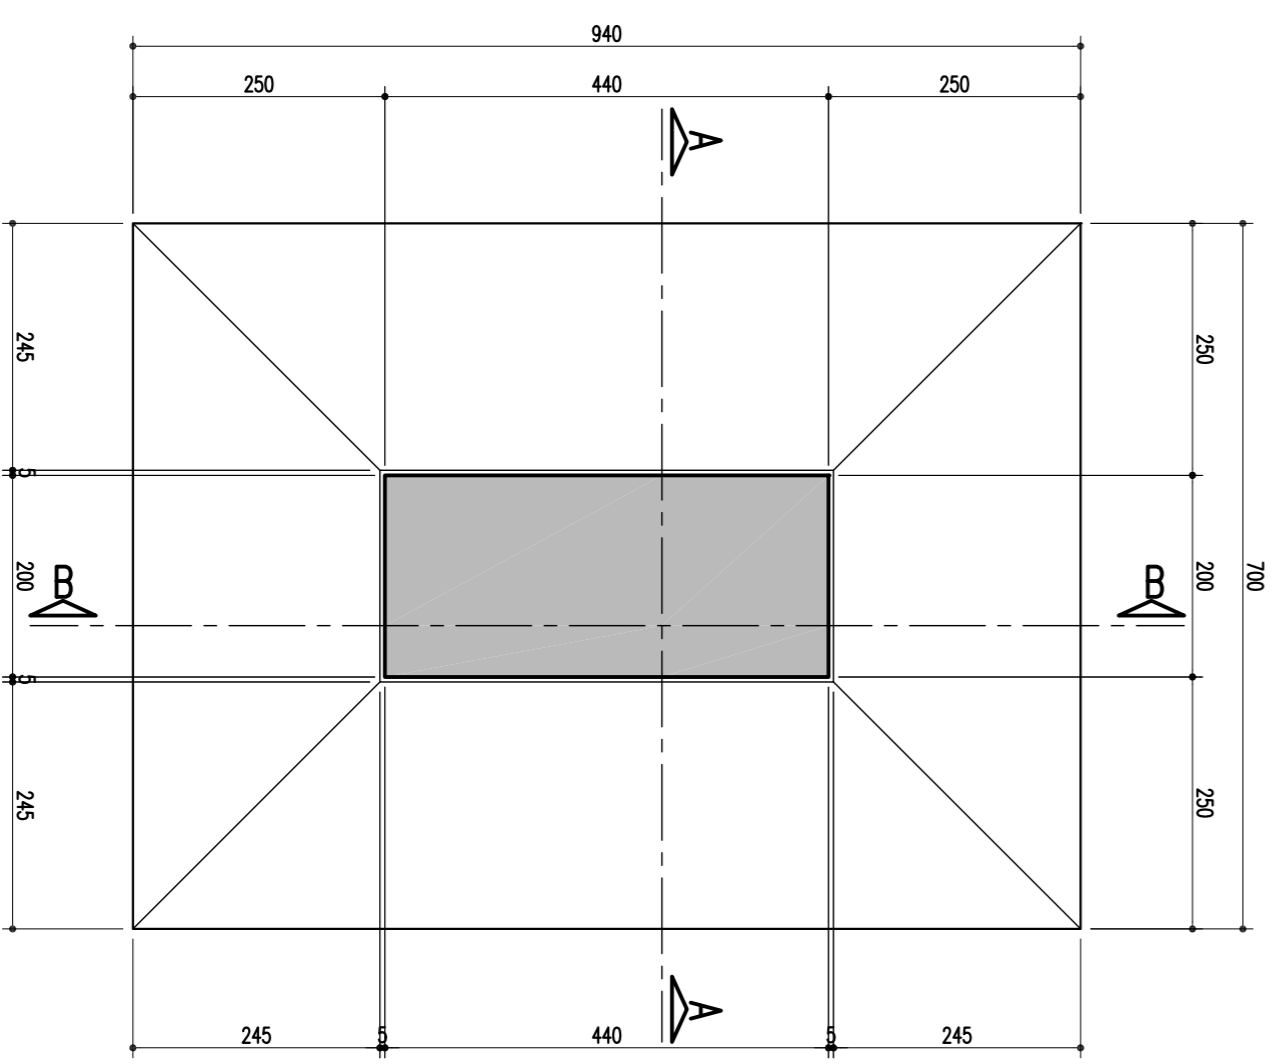


DETALHE: TRAVESSA E LOCAÇÃO DOS MONTANTES-85/120/21,5
ESCALA = 1/50

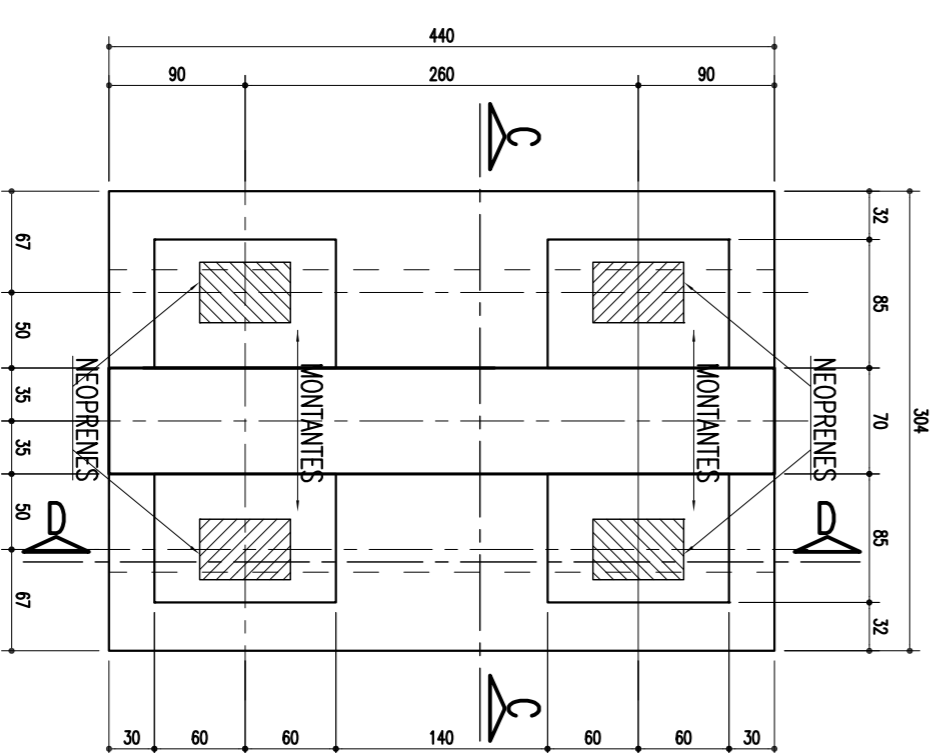


MONTANTES: 85/120/21,5 (4x)
ESCALA = 1/25

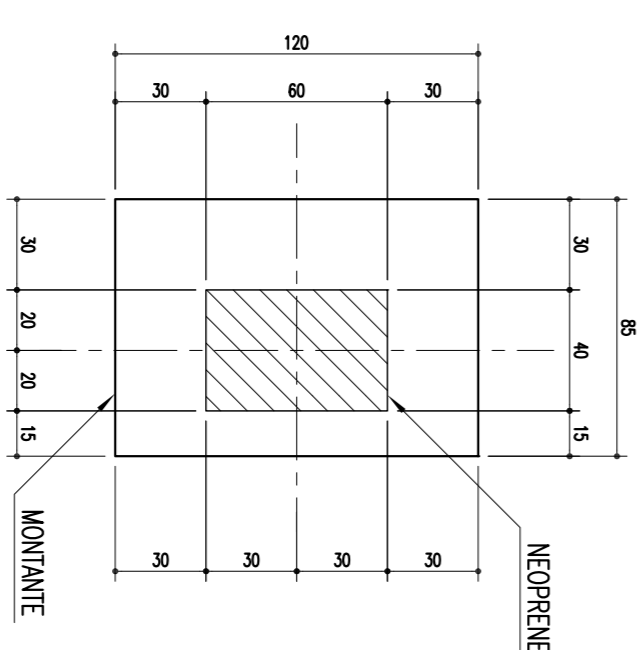

TRAVESSA - CORTE C-C
ESCALA = 1/50

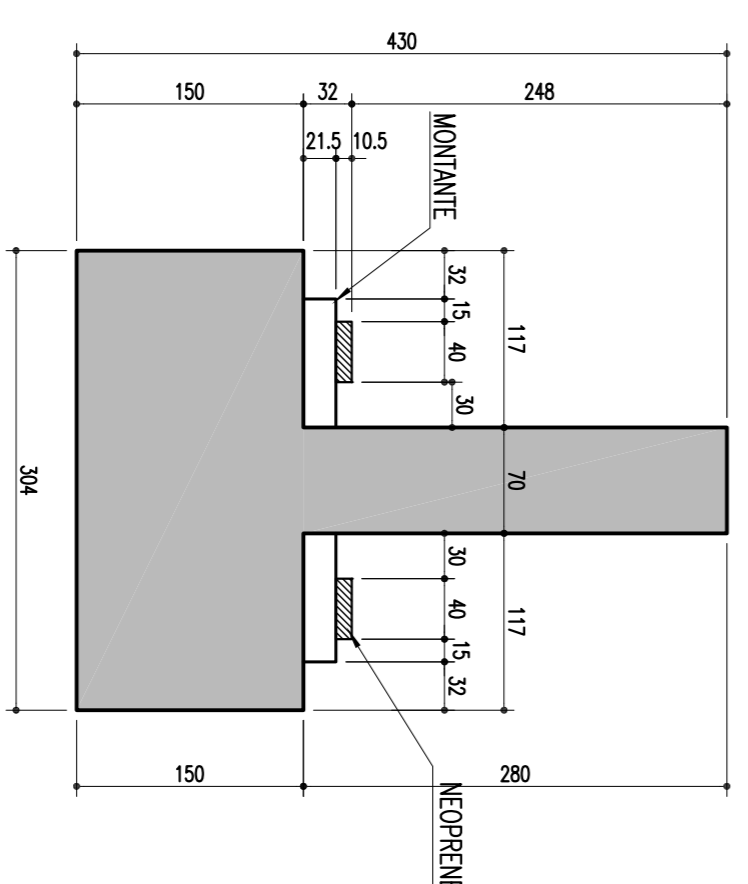

TRAVESSA - CORTE D-D
ESCALA = 1/50

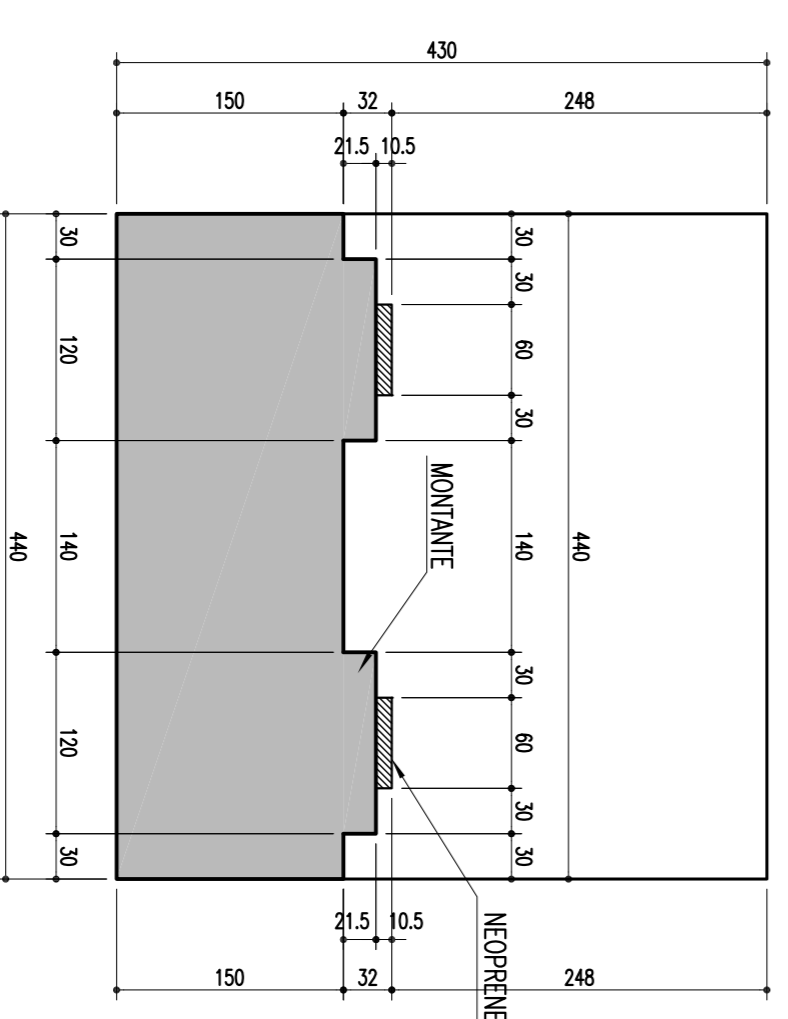

REVISÃO DO PROJETO EXECUTIVO		EMITENTE	VERIFICAÇÃO	APROVAÇÃO	CÓDIGO	DOCUMENTOS DE REFERENCIA	OBJETO	VERIF. RESPT. TEC.	SIGLA	APROVAÇÃO
02	REVISÃO DO PROJETO EXECUTIVO									
01	REVISÃO GERAL									
	DISCRIMINAÇÃO									
	REVISÕES									

CONVENÇÕES		CONVENÇÕES	
		ESTA TABELA E PROPRIEDADE DA CNR CONNANIA FERROVIARIA DO NORDESTE E SEU CONTEUDO NÃO PODE SER COPIADO OU REVELADO A TERCEIROS, A BEM COMO OU A APROVAÇÃO DESTE DOCUMENTO NÃO EXIME A DETALHADA DE SUA RESPONSABILIDADE SOBRE O MESMO.	
PROJ.	N.º DE TRABALHO: 238.006 - CONTRATO: CNRNF - 107000014	PROJ.	PROJETO EXECUTIVO
DES.	EDUARDO LUIZ FERREIRA, CRIB, 3500 D-PE	DES.	ELISEU MARTINS/PI - TRINDADE/PE
VERIF. RESPT. TEC.	EDUARDO LUIZ FERREIRA	VERIF. RESPT. TEC.	ELISEU MARTINS/PI - TRINDADE/PE

COMPANHIA FERROVIÁRIA DO NORDESTE		COMPANHIA FERROVIÁRIA DO NORDESTE	
LINHA:	FERROVIA NOVA TRANSNORDESTINA	LINHA:	FERROVIA NOVA TRANSNORDESTINA
TRECHO:	ELISEU MARTINS/PI - TRINDADE/PE	TRECHO:	ELISEU MARTINS/PI - TRINDADE/PE
SUBTRECHO:	LOTE 06 - OBRA 02	SUBTRECHO:	LOTE 06 - OBRA 02
ESCALAS:	PROJETO EXECUTIVO	ESCALAS:	PROJETO EXECUTIVO
INDICAÇÃO:	FÓRMA - SAPATIS, PILARES E TRAVESSA - P01 E P46	INDICAÇÃO:	FÓRMA - SAPATIS, PILARES E TRAVESSA - P01 E P46
DESIGNO Nº:	FR-338.006-PE-04E-02/11	DESIGNO Nº:	FR-338.006-PE-04E-02/11
REV:	02	REV:	02