




ELEVAÇÃO EM CORTE A-A  
(P02, P35 E P36 = 15,35m)  
ESCALA = 1:100

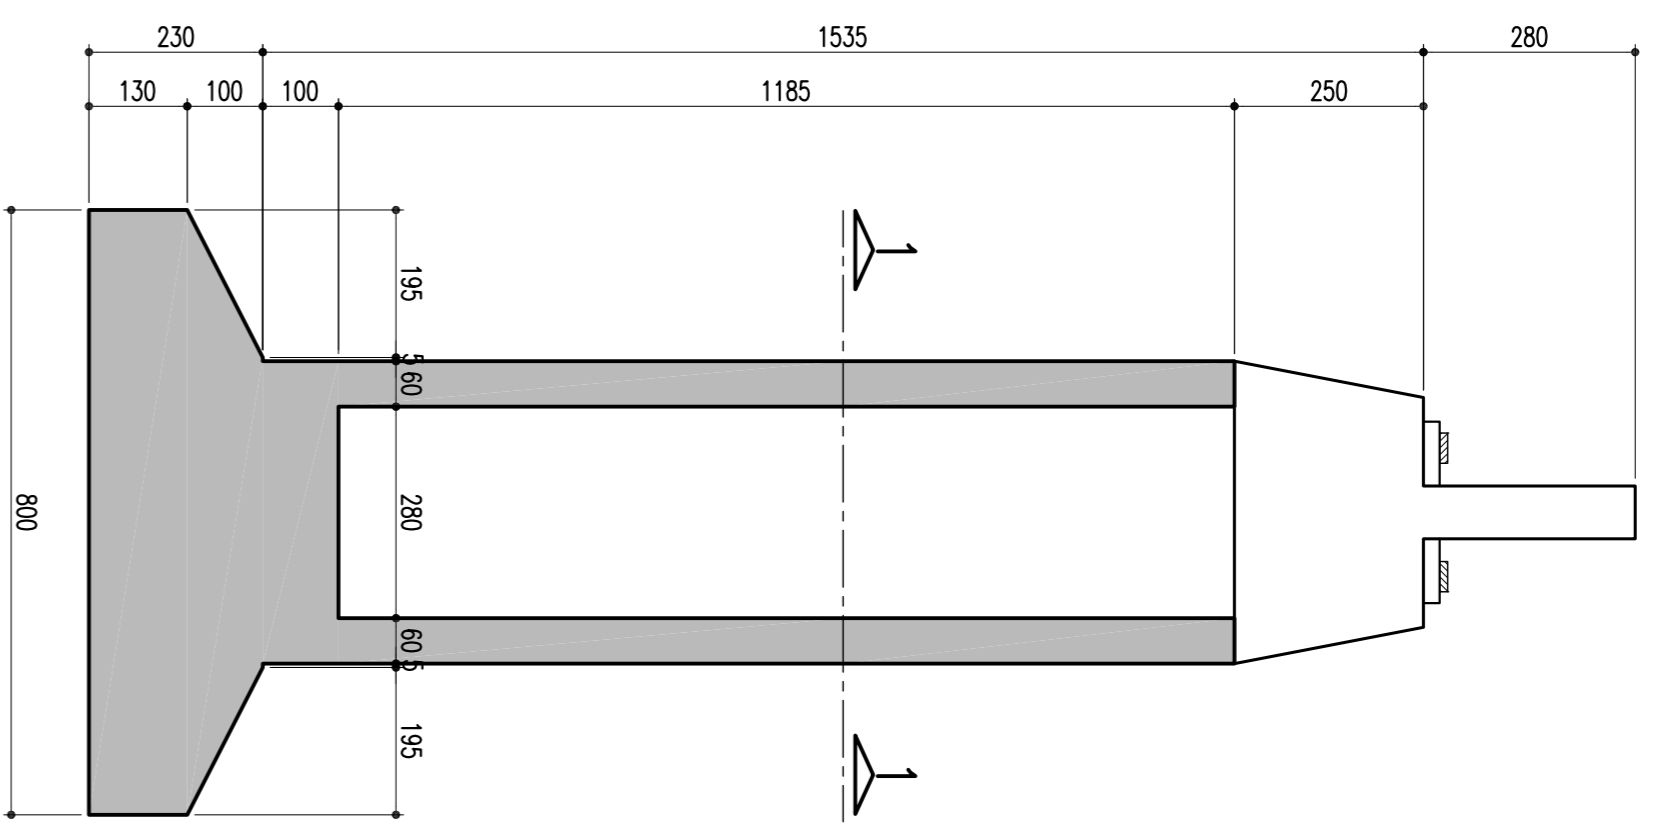


ELEVAÇÃO EM CORTE B-B  
(P02, P35 E P36 = 15,35m)  
ESCALA = 1:100

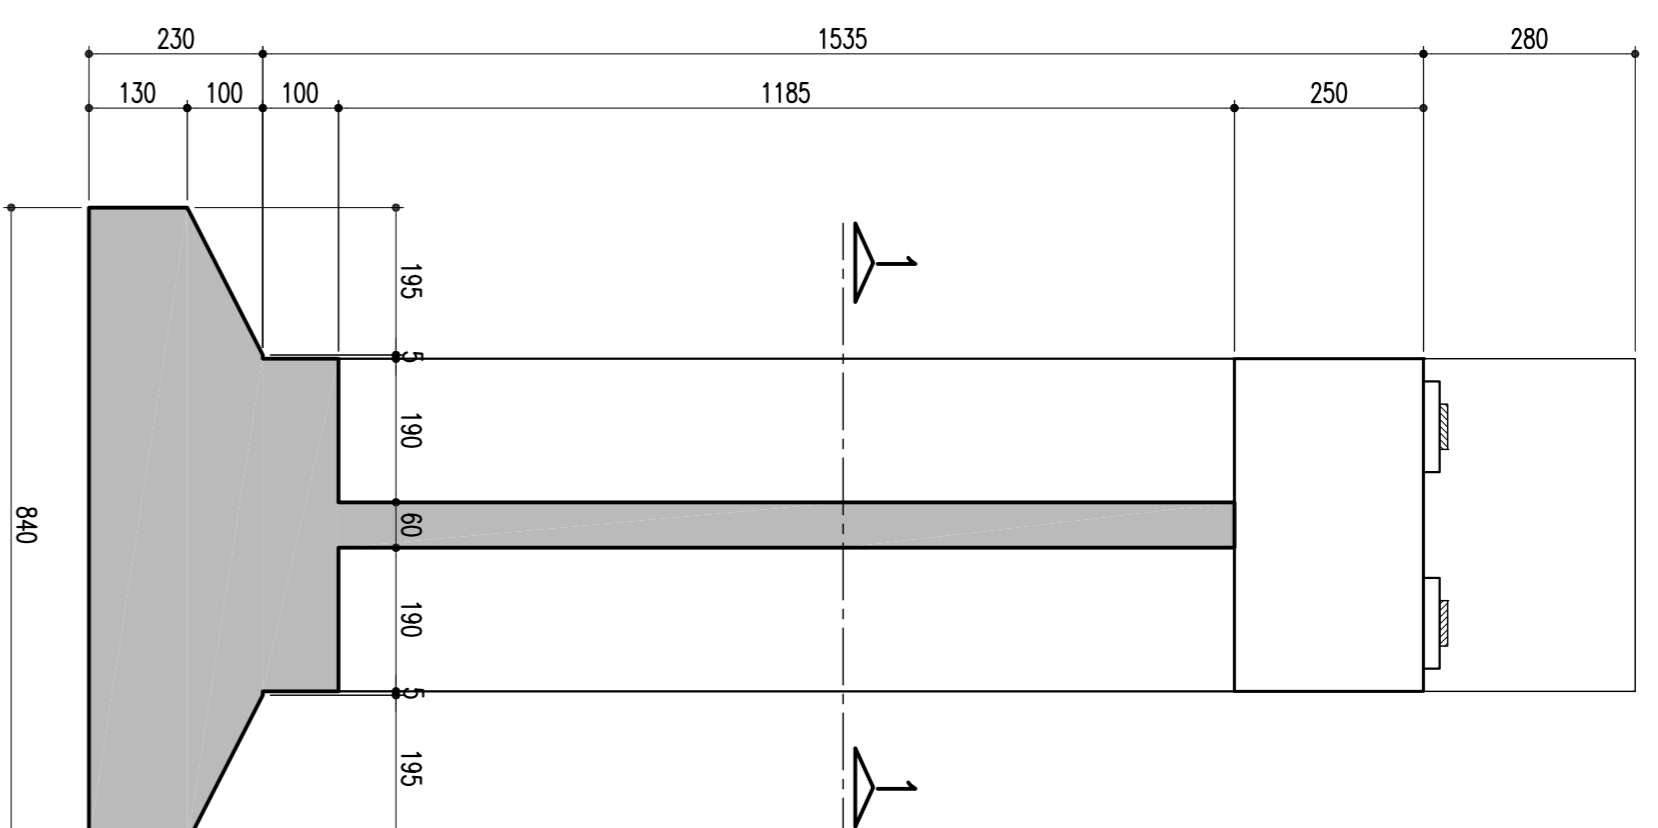


ELEVAÇÃO EM CORTE A-A  
(P37 = 16,30m)  
ESCALA = 1:100

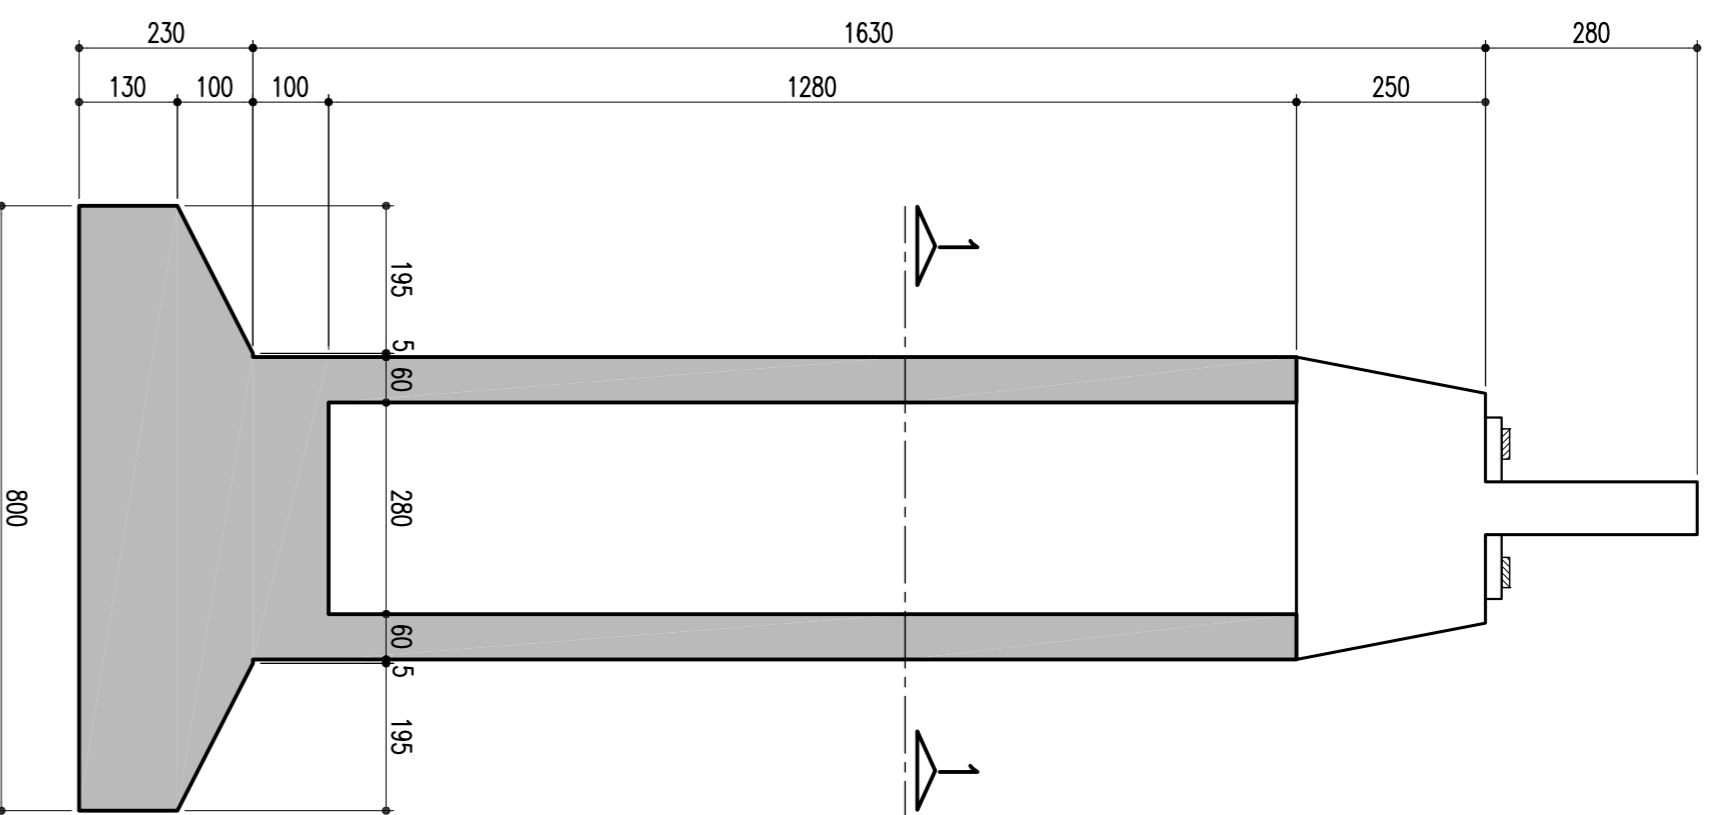


ELEVAÇÃO EM CORTE B-B  
(P37 = 16,30m)  
ESCALA = 1:100

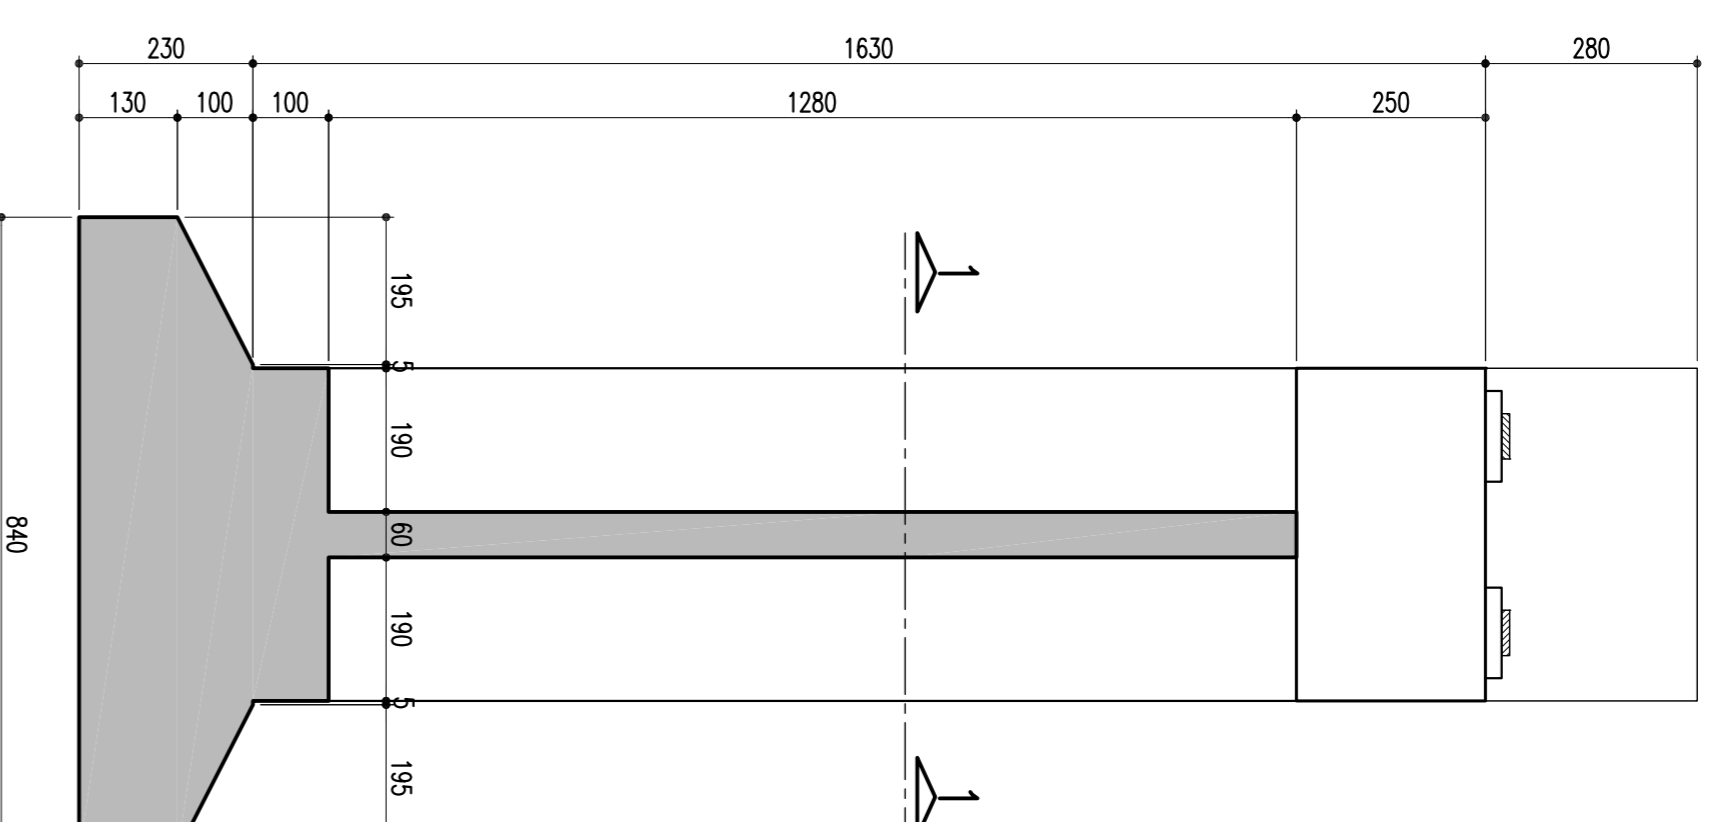


ELEVAÇÃO EM CORTE A-A  
(P38 = 17,90m)  
ESCALA = 1:100

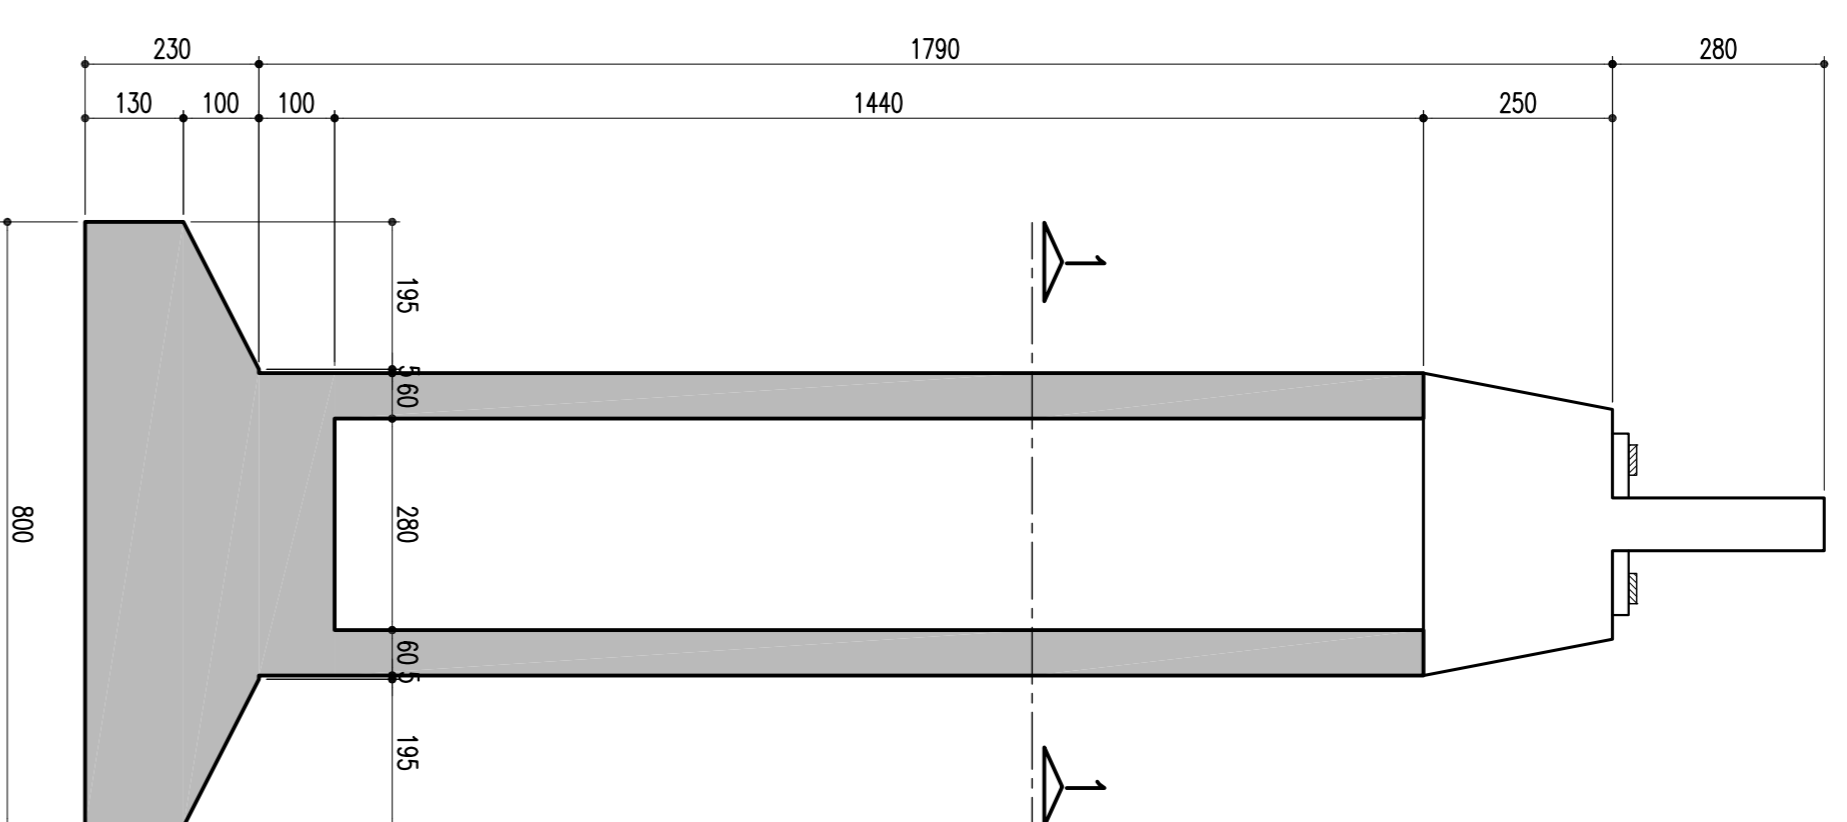


ELEVAÇÃO EM CORTE B-B  
(P38 = 17,90m)  
ESCALA = 1:100

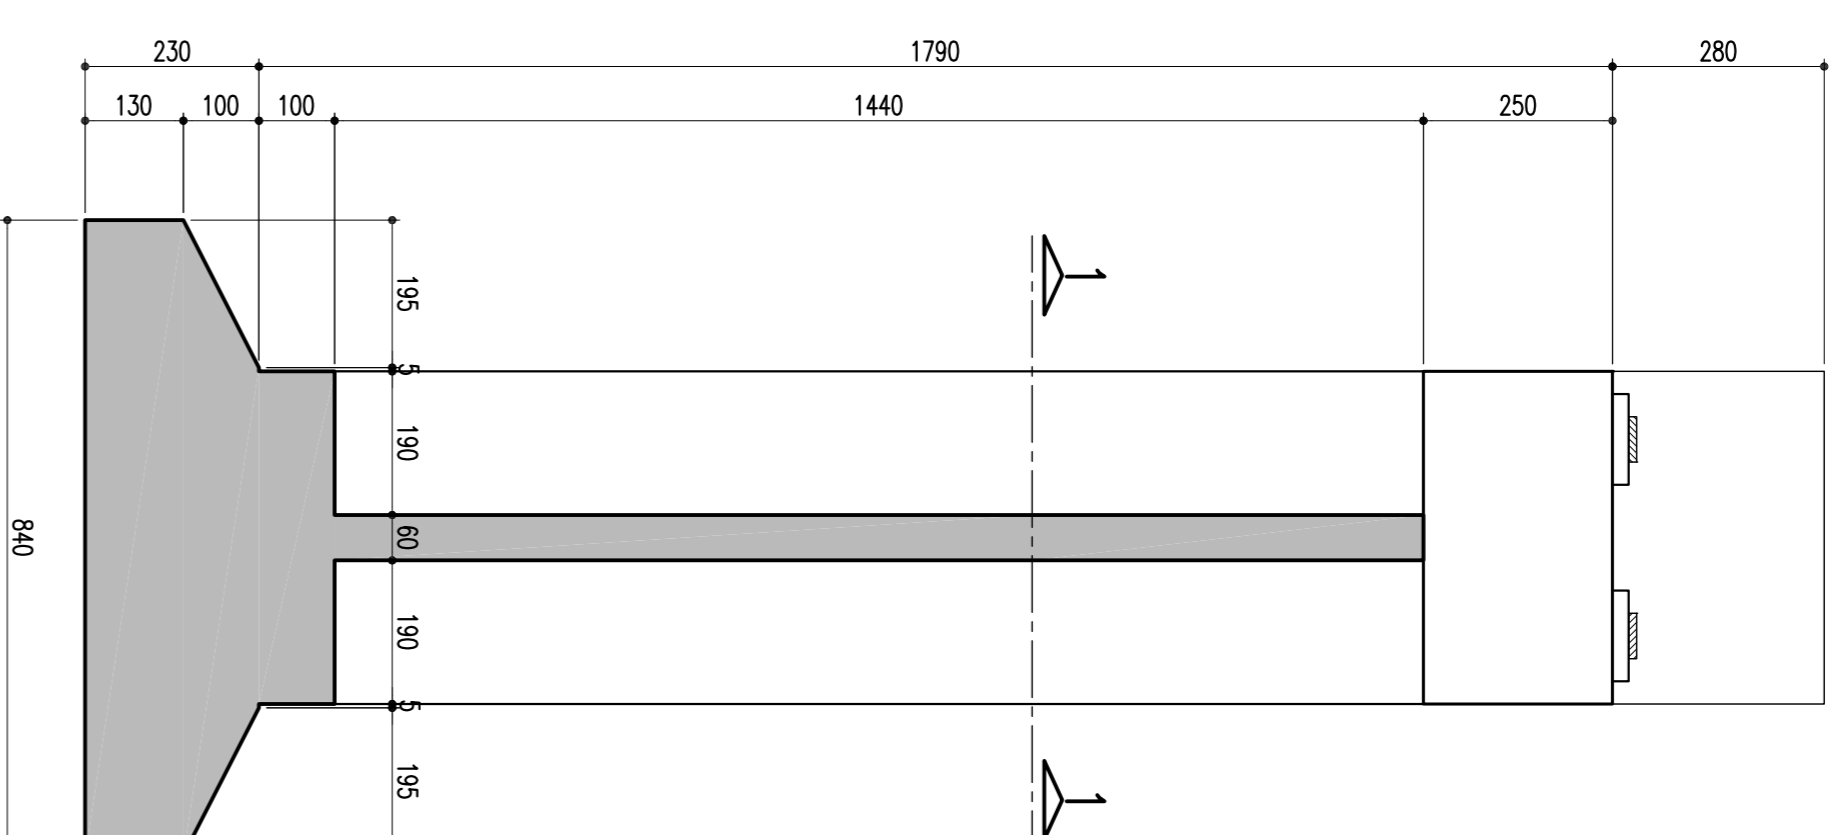

SAPATAS - P02, P35, P36, P37 E P38  
800/840  
ESCALA = 1:100

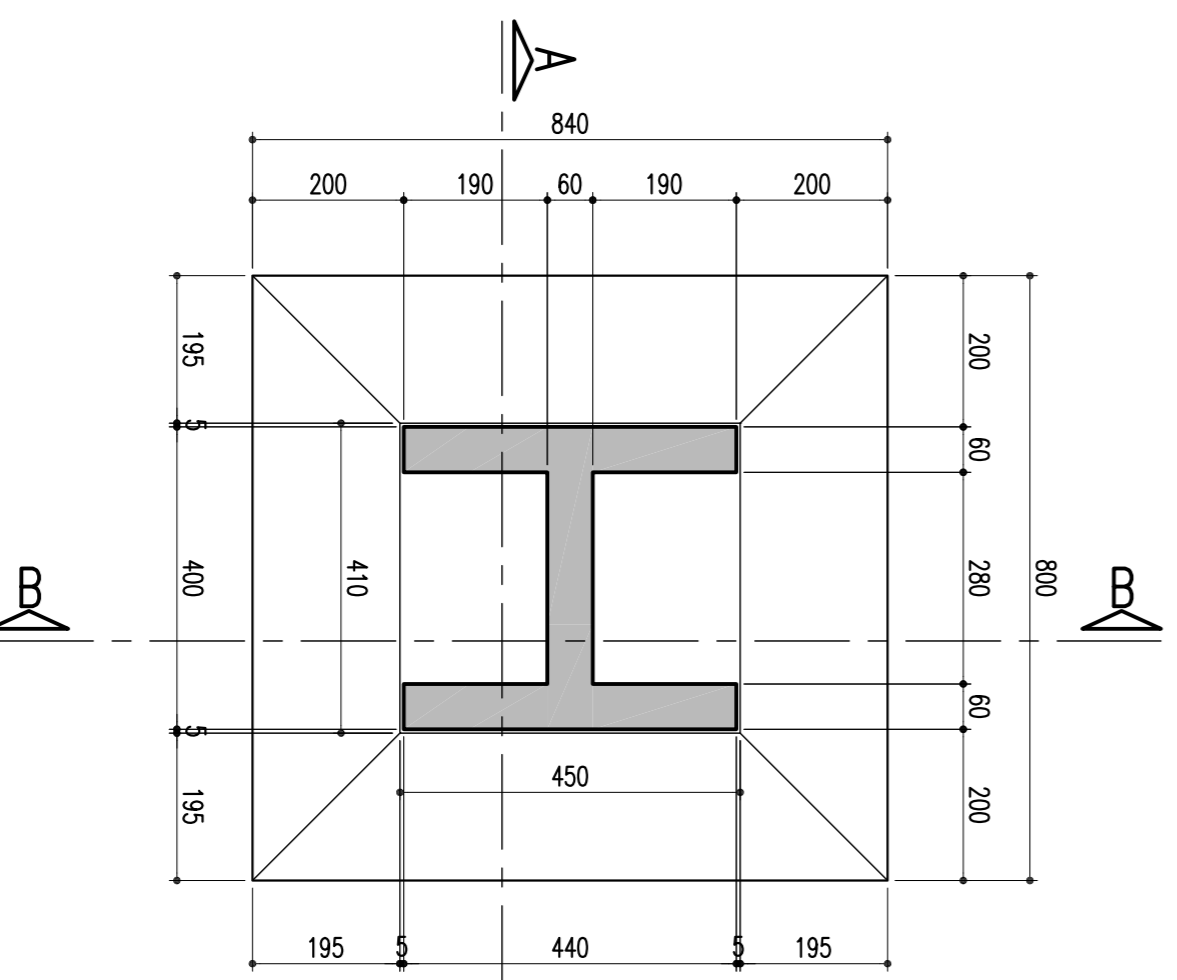


SEÇÃO 1-1  
ESCALA = 1:30

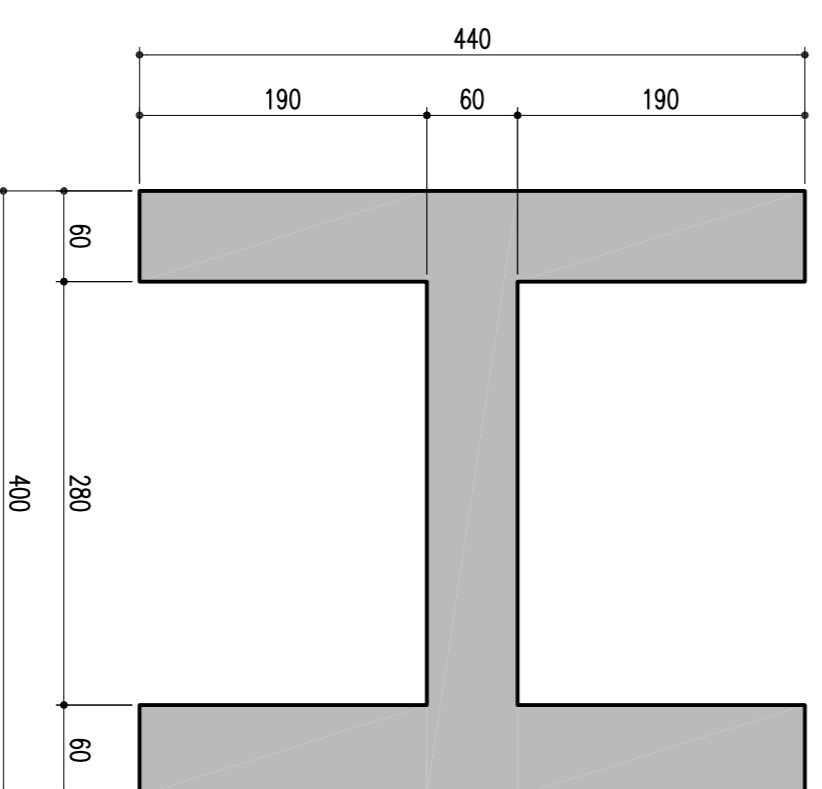


NOTAS:  
Concreto Pilar e Sapota: Fck=25Mpa


DETALHE: TRAVESSA E LOCAÇÃO  
DOS MONTANTES - 85/120/21.5  
ESCALA = 1:30

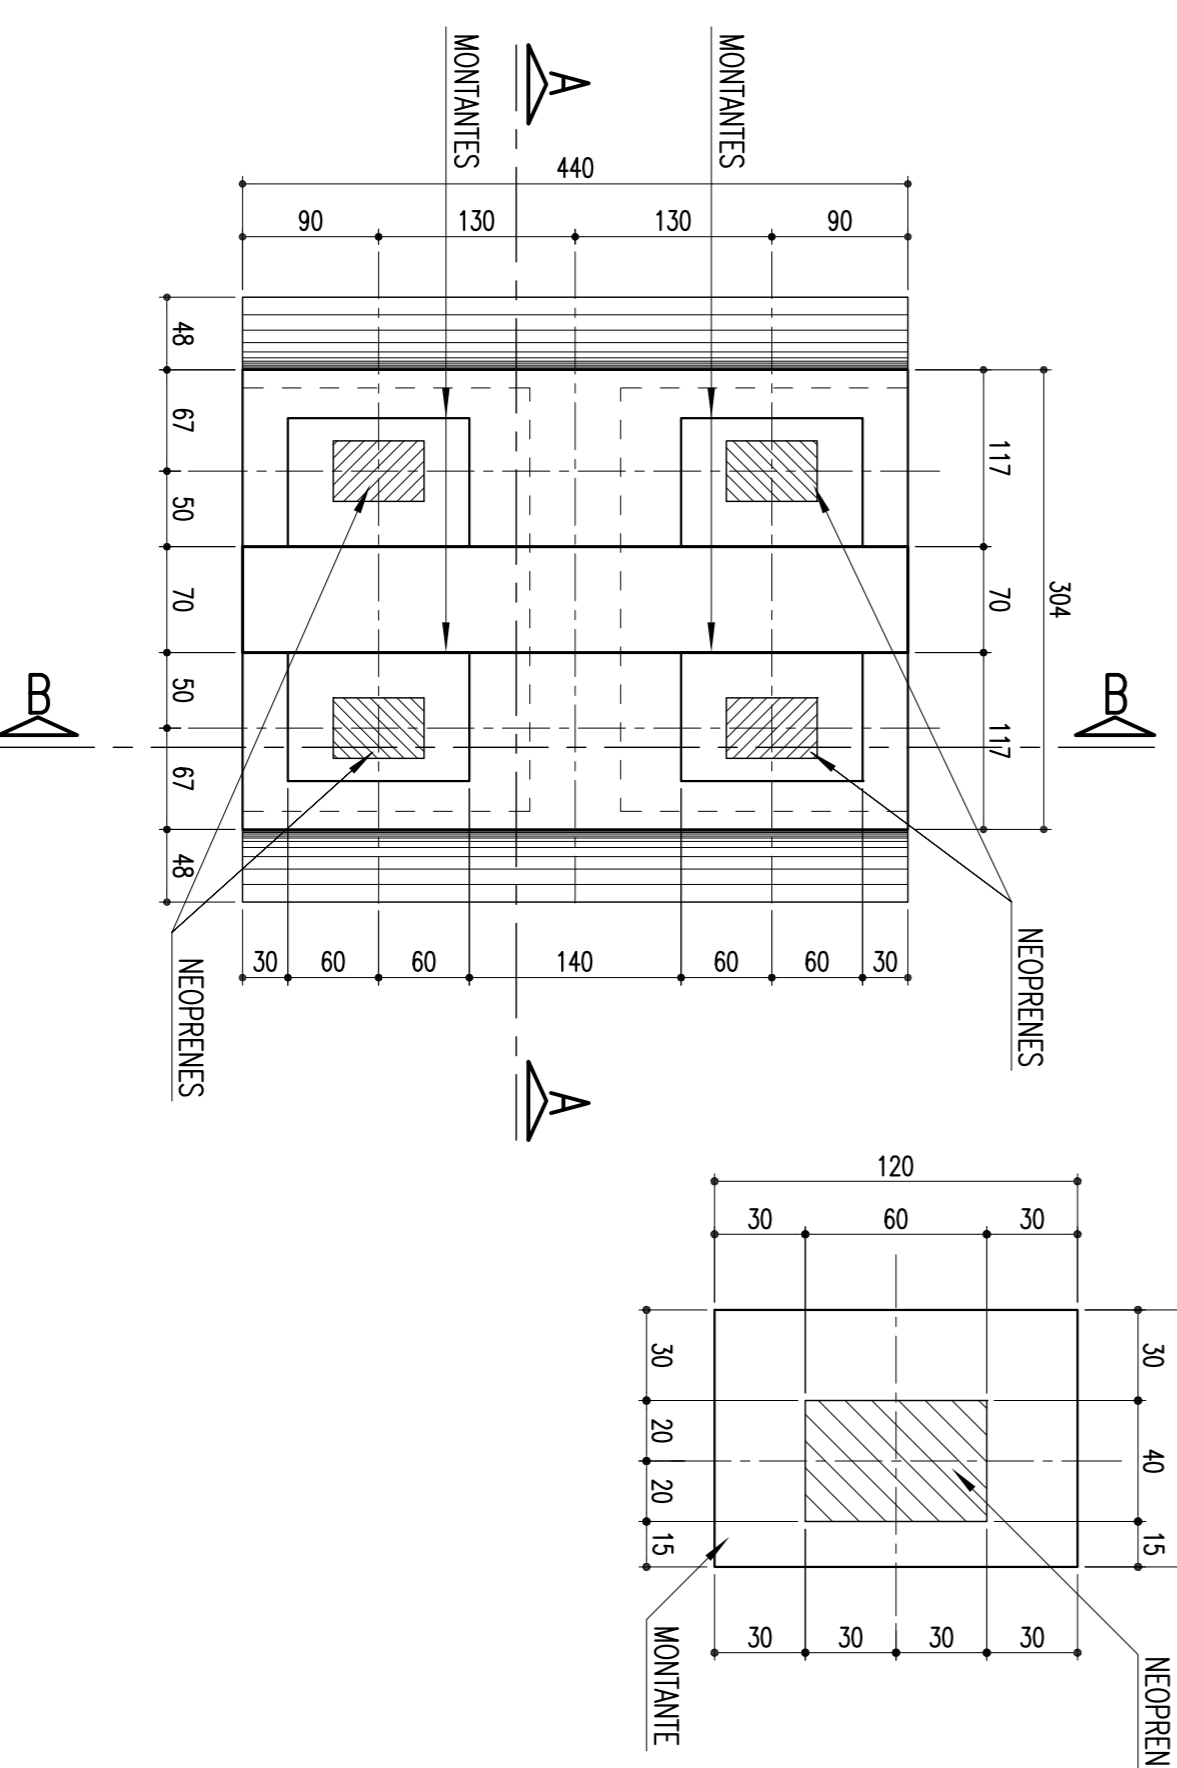


MONTANTES: 85/120/21.5 (4x)  
ESCALA = 1:25

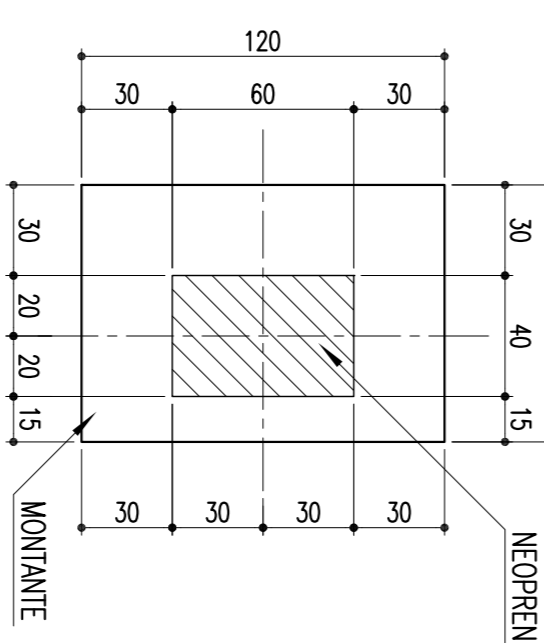

TRAVESSA - CORTE C-C  
ESCALA = 1:30

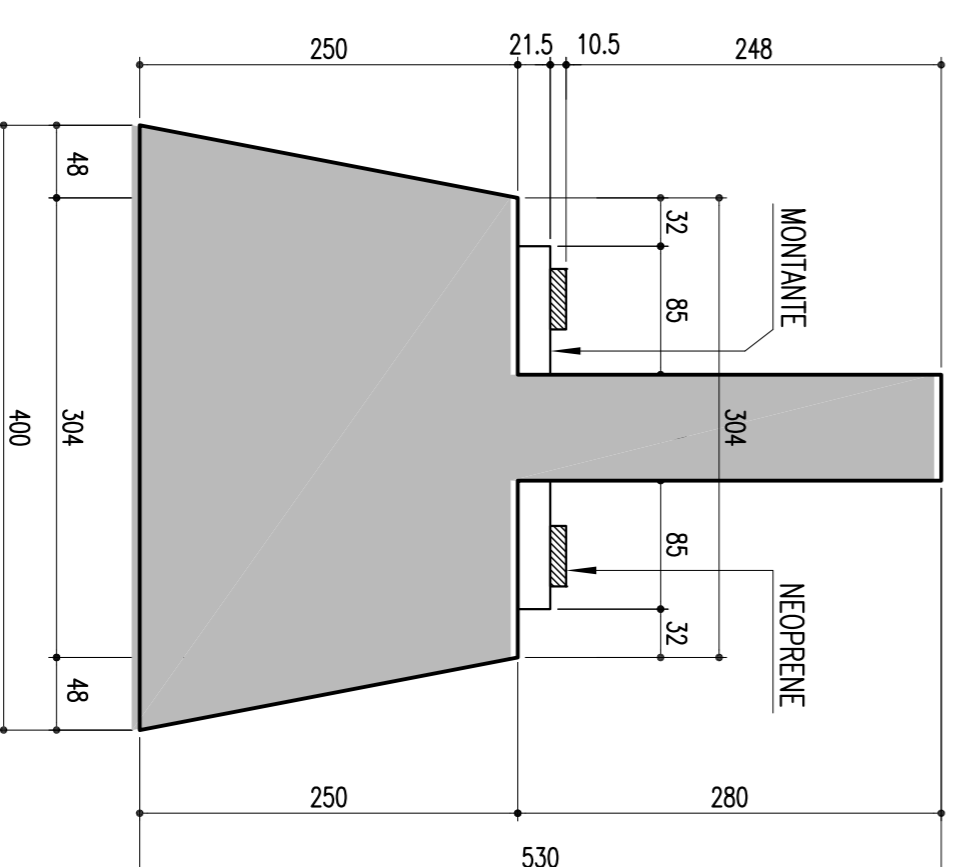

TRAVESSA - CORTE D-D  
ESCALA = 1:30

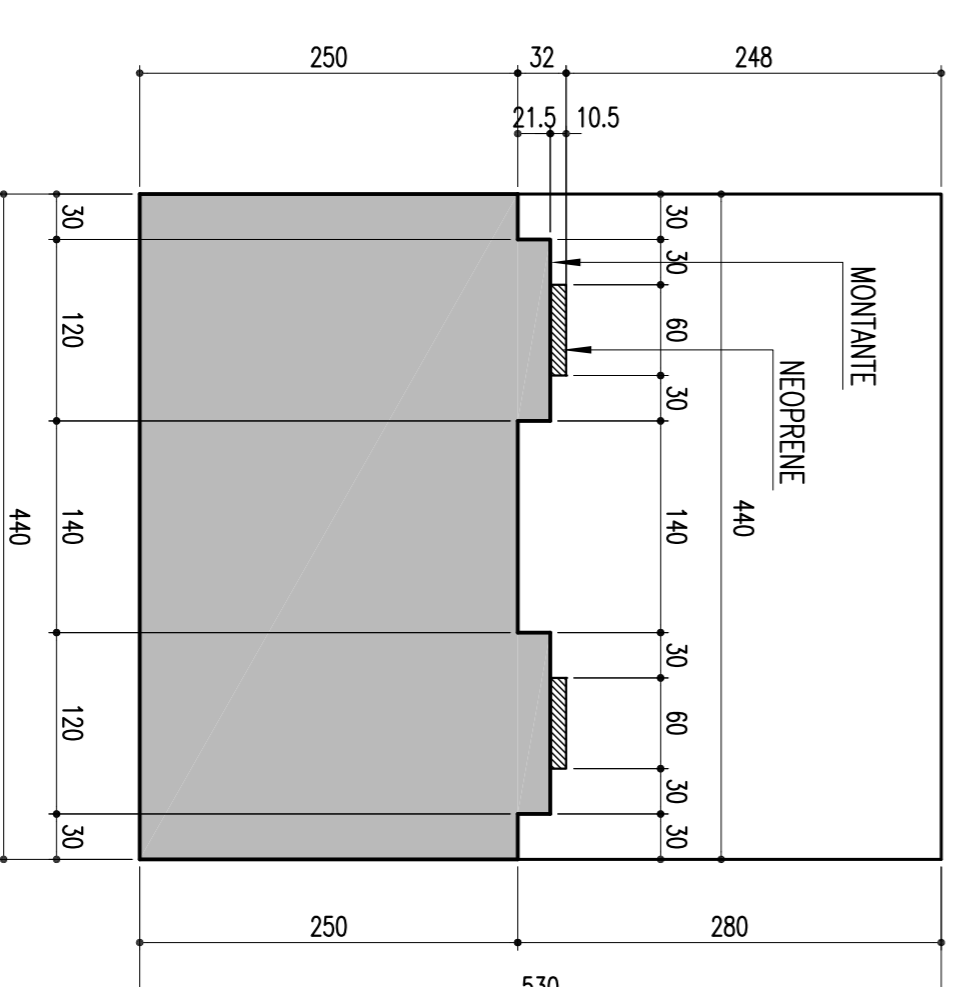

REVISÃO DO PROJETO EXECUTIVO	EMITENTE	VERIFICAÇÃO	APROVAÇÃO	CÓDIGO	DOCUMENTOS DE REFERÊNCIA	OBJETO	VERIF. TECN.	SIGLA	APROVAÇÃO	INDICAÇÃO	REVISÃO
02											
01	REVISÃO GERAL										
Nº	DISCRIMINAÇÃO										

CONVENÇÕES		CONVENÇÕES	
<p>CONCREMAT Engenharia Ltda</p> <p>CONTRATO: 03/2006 - Nº 070000014</p> <p>PROJ. Nº: 03/06/01 - CONTRATO: 03/2006 - Nº 070000014</p> <p>DESENH. Nº: 03/06/01 - CONTRATO: 03/2006 - Nº 070000014</p> <p>REVISÃO Nº: 03/06/01 - CONTRATO: 03/2006 - Nº 070000014</p>	<p>ESTÁ TIPOVA E PROPRIEDADE DA GRUPO EMPRESARIAL DO NORDESTE E SEU CONTEÚDO NÃO PODE SER COPIADO OU REPRODUZIDO EM QUALQUER MODO OU APROVAÇÃO DESTES DOCUMENTOS EXCETO A PARTIR DE SUA RESPONSABILIDADE SOBRE O MESMO.</p>	<p>COMPANHIA FERROVIÁRIA DO NORDESTE</p> <p>TRONCO: FERROVIA NOVA TRANSNORDESTINA</p> <p>SEÇÃO: ELSEU MARTINS/PI - TRINDADE/PE</p> <p>SUBTRECHO: LOTE 06 - OBRA 02</p>	<p>PROJETO EXECUTIVO</p> <p>FÔRMA - SAPATAS, PILARES E TRAVESSA - P02, P35, P36, P37 E P38</p> <p>DESENHO Nº: TR-388.006-PR-COE-420/13</p>