







ELEVAÇÃO EM CORTE A-A (P05 E P30 = 27,00m)  
ESCALA = 1:100

ELEVAÇÃO EM CORTE B-B (P05 E P30 = 27,00m)  
ESCALA = 1:100


ELEVAÇÃO EM CORTE A-A (P06 E P29 = 29,00m)  
ESCALA = 1:100

ELEVAÇÃO EM CORTE B-B (P06 E P29 = 29,00m)  
ESCALA = 1:100


SAPATA - P06 E P29 - 1000/1040  
ESCALA = 1:25

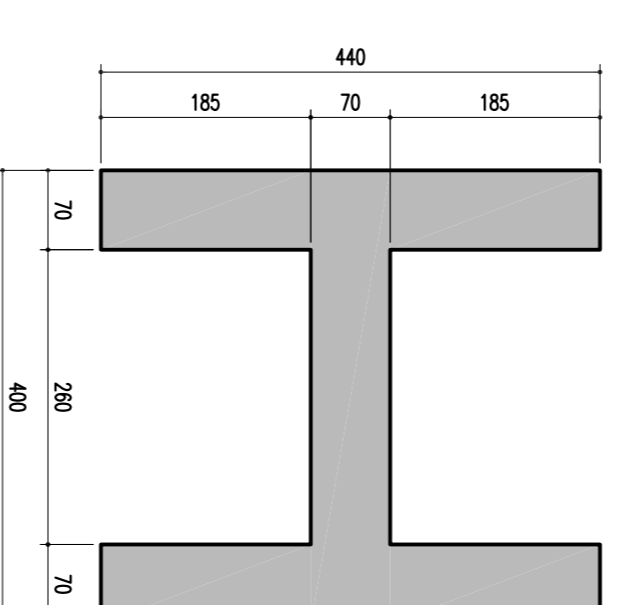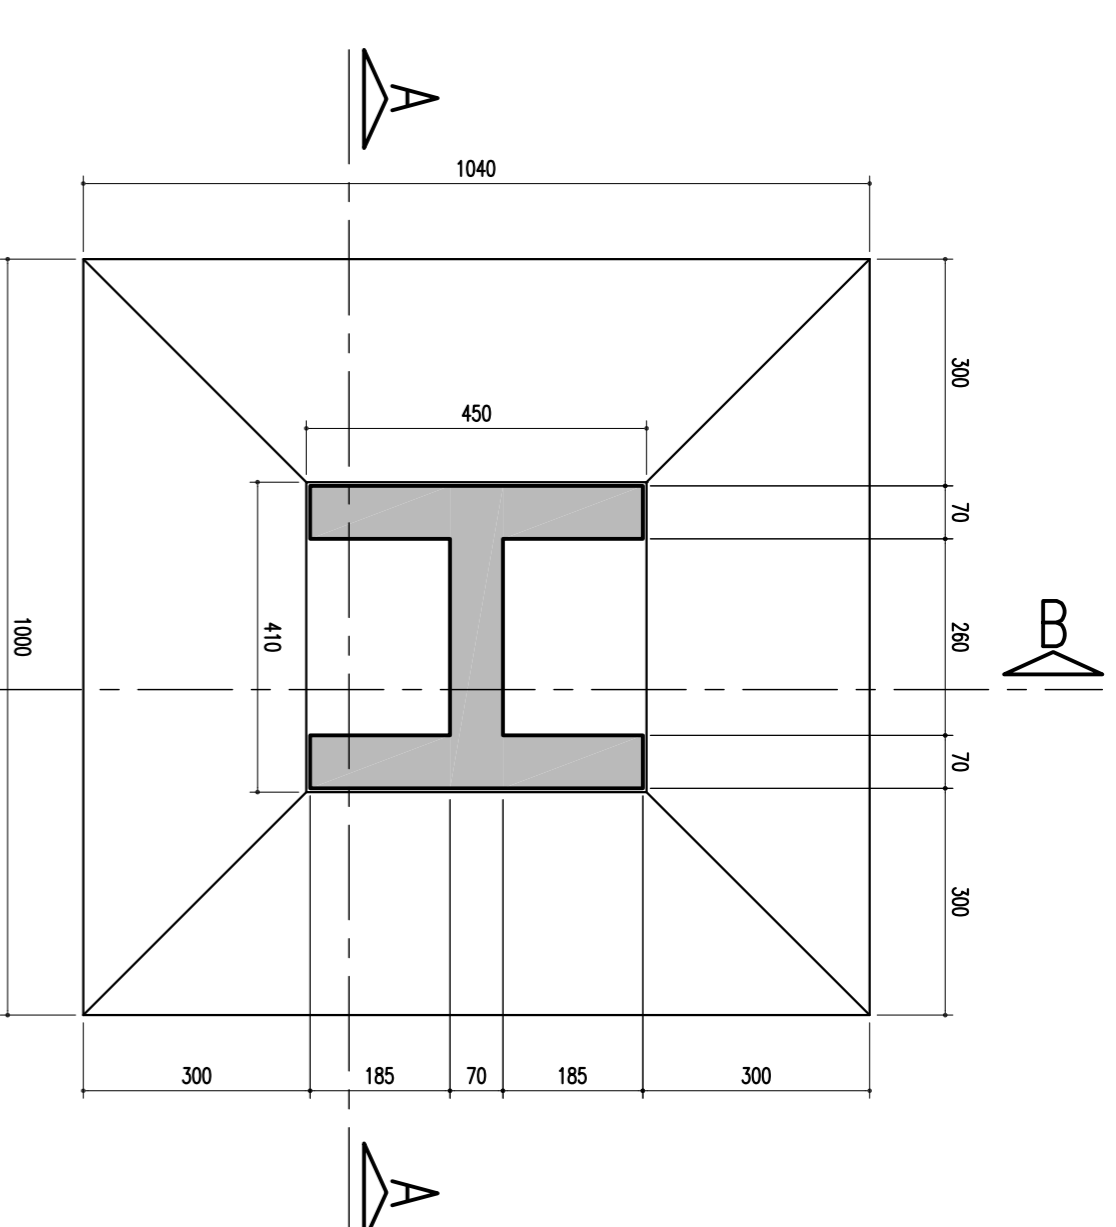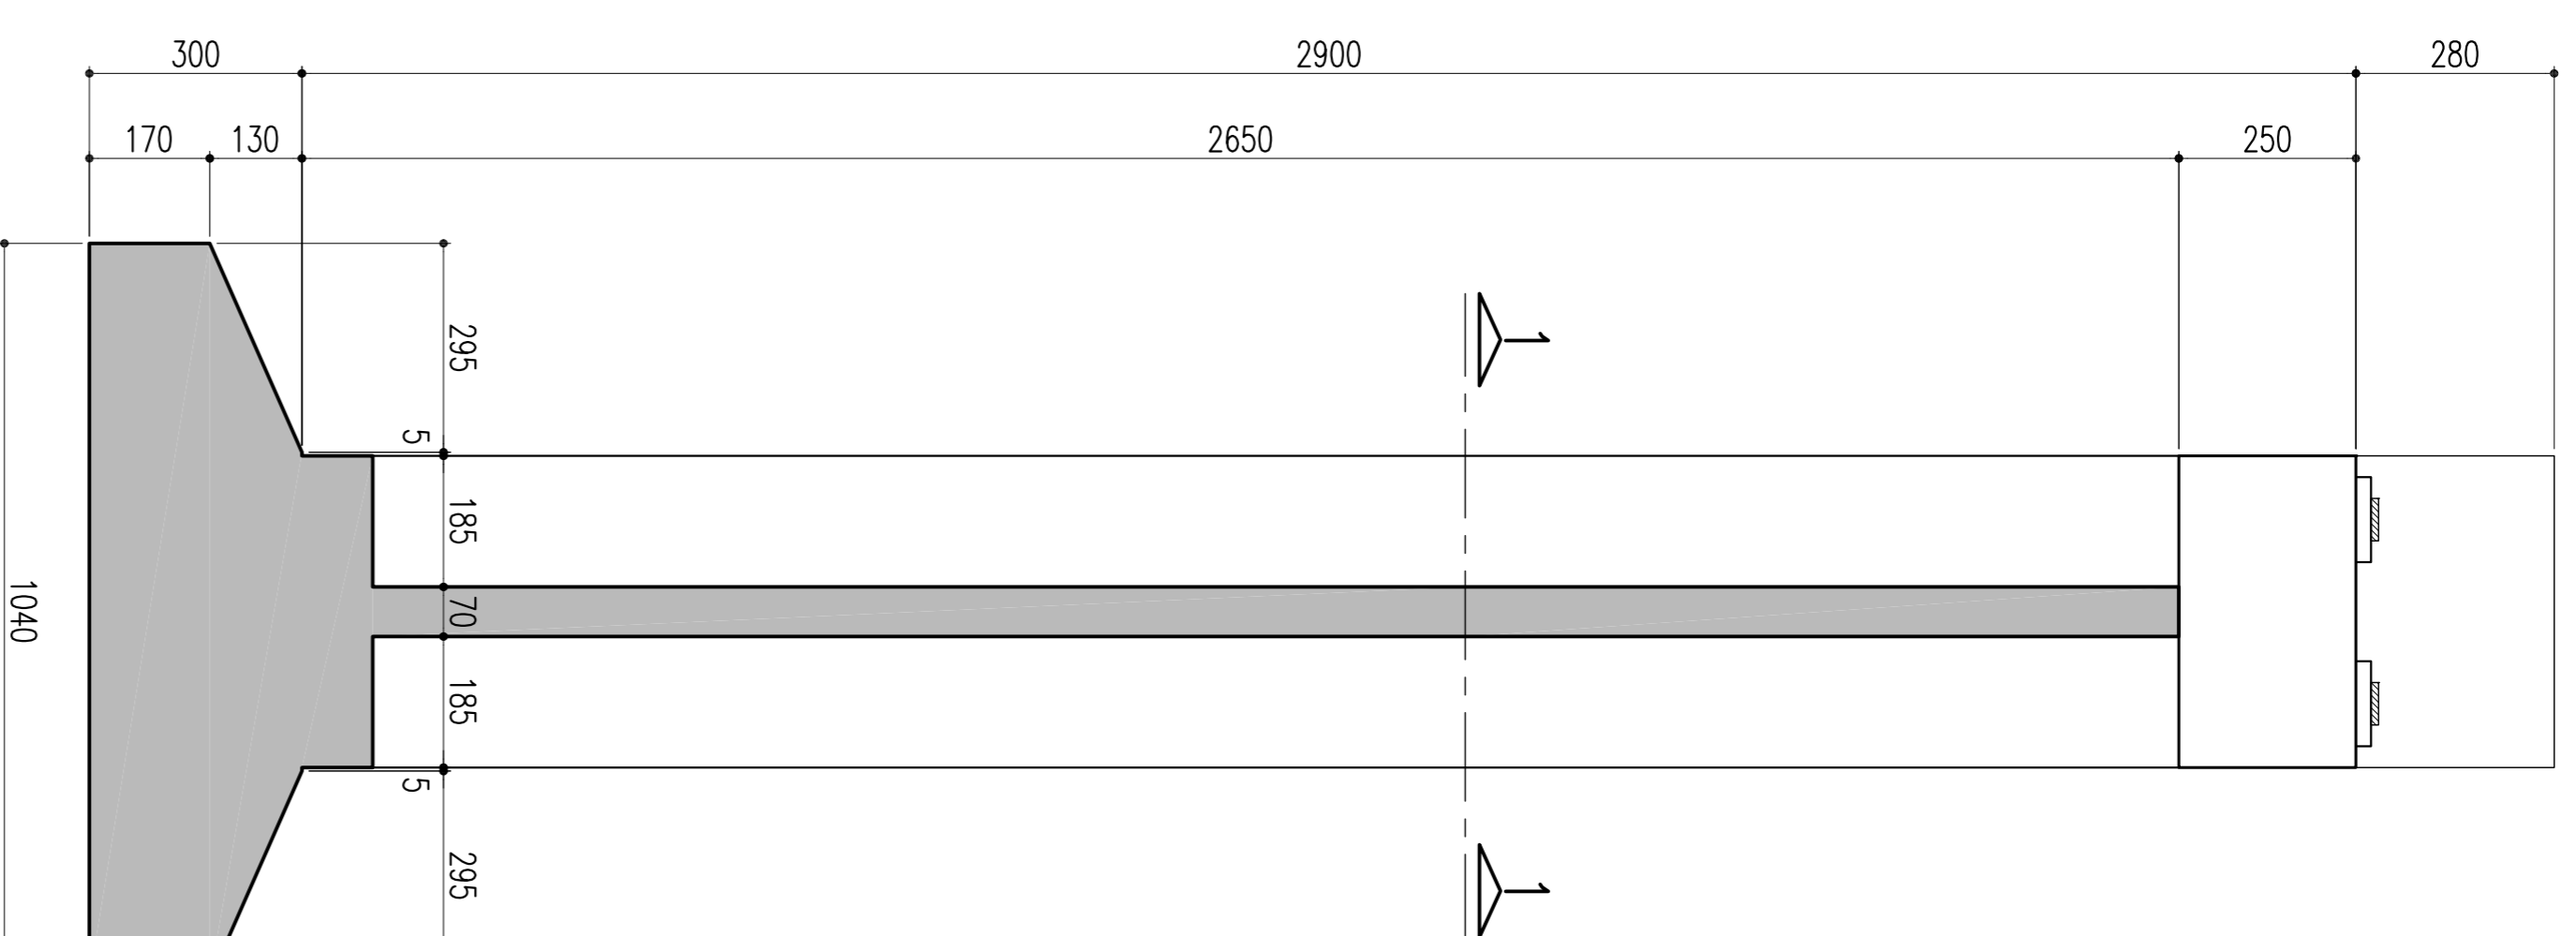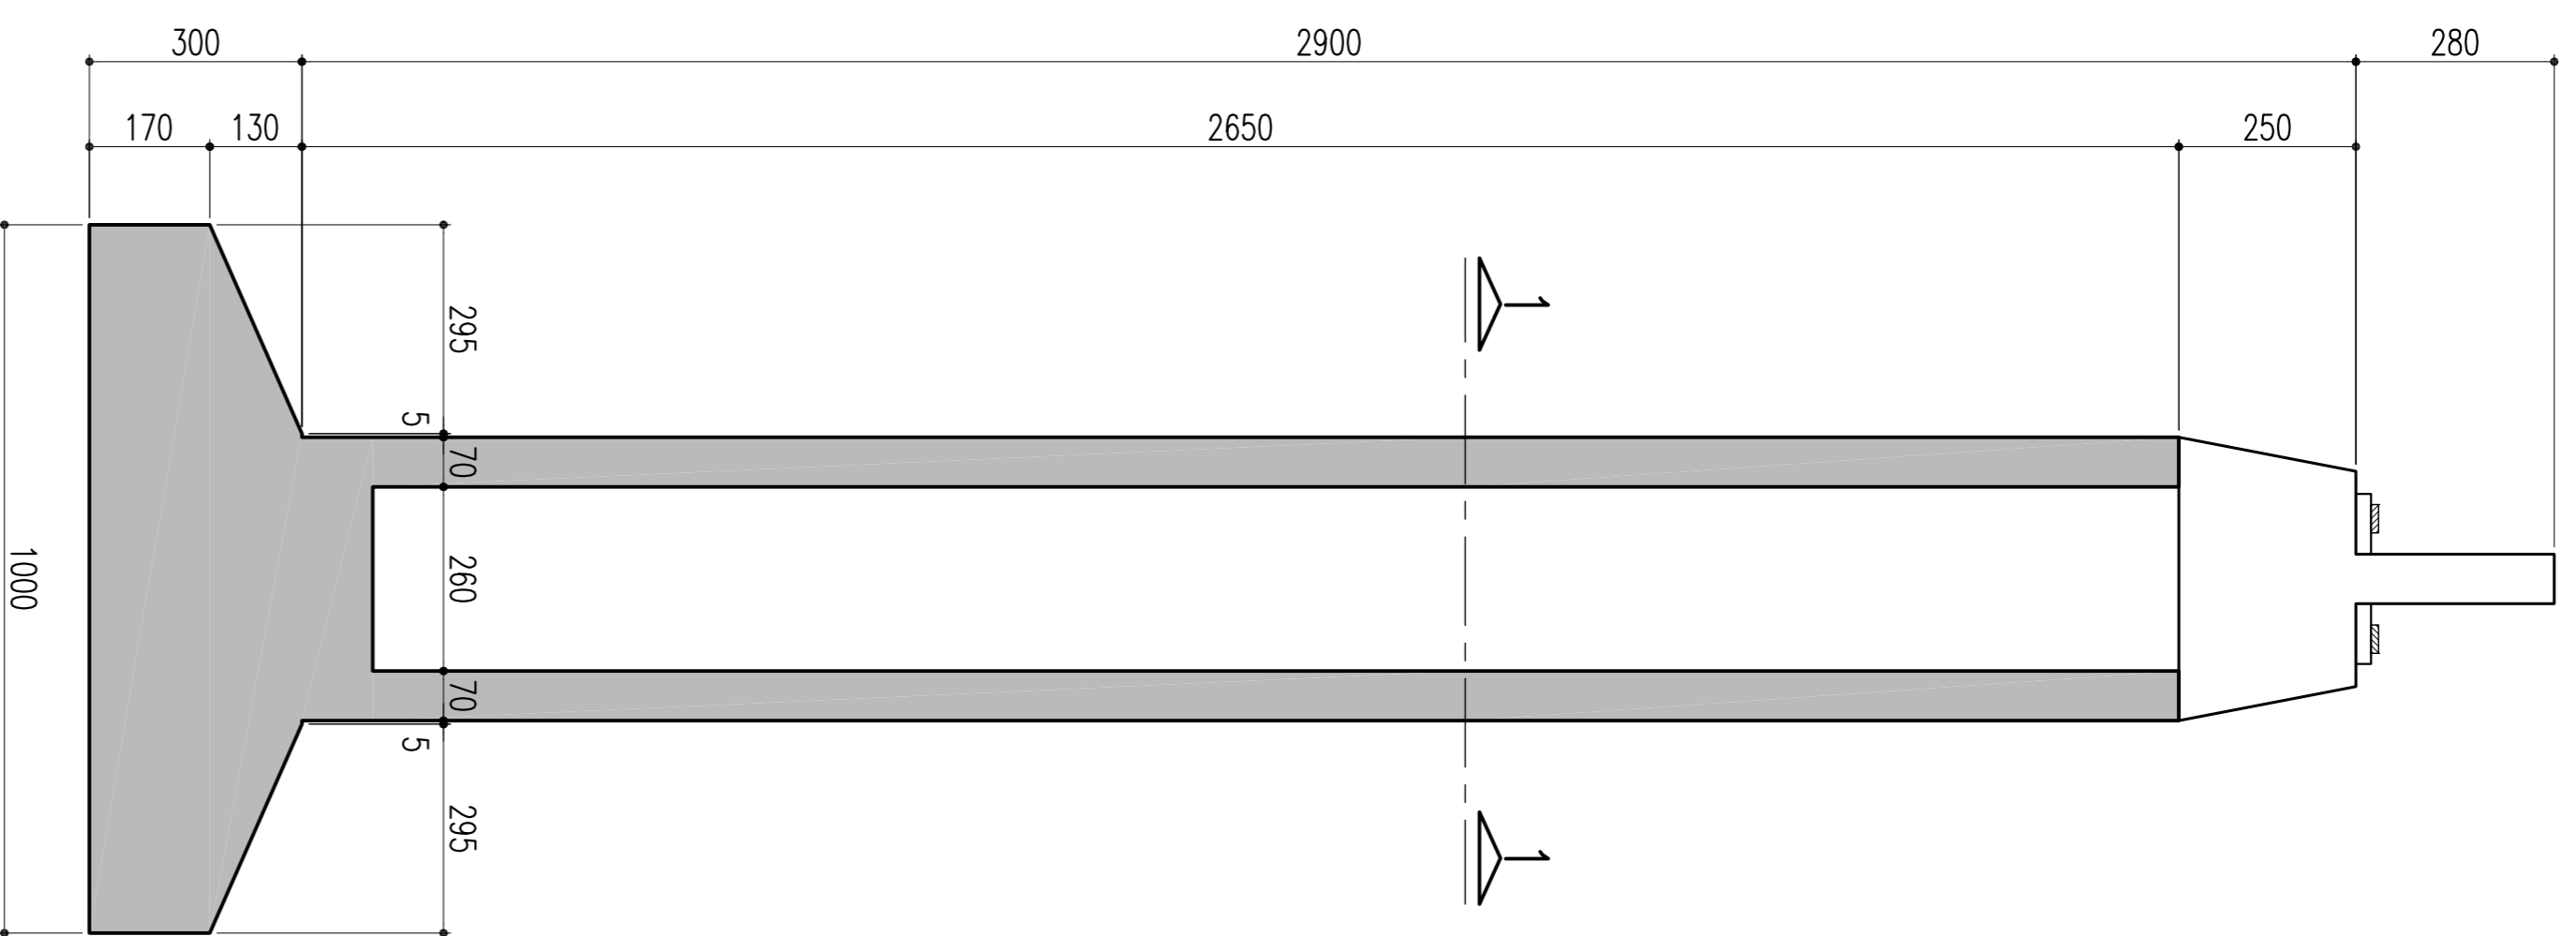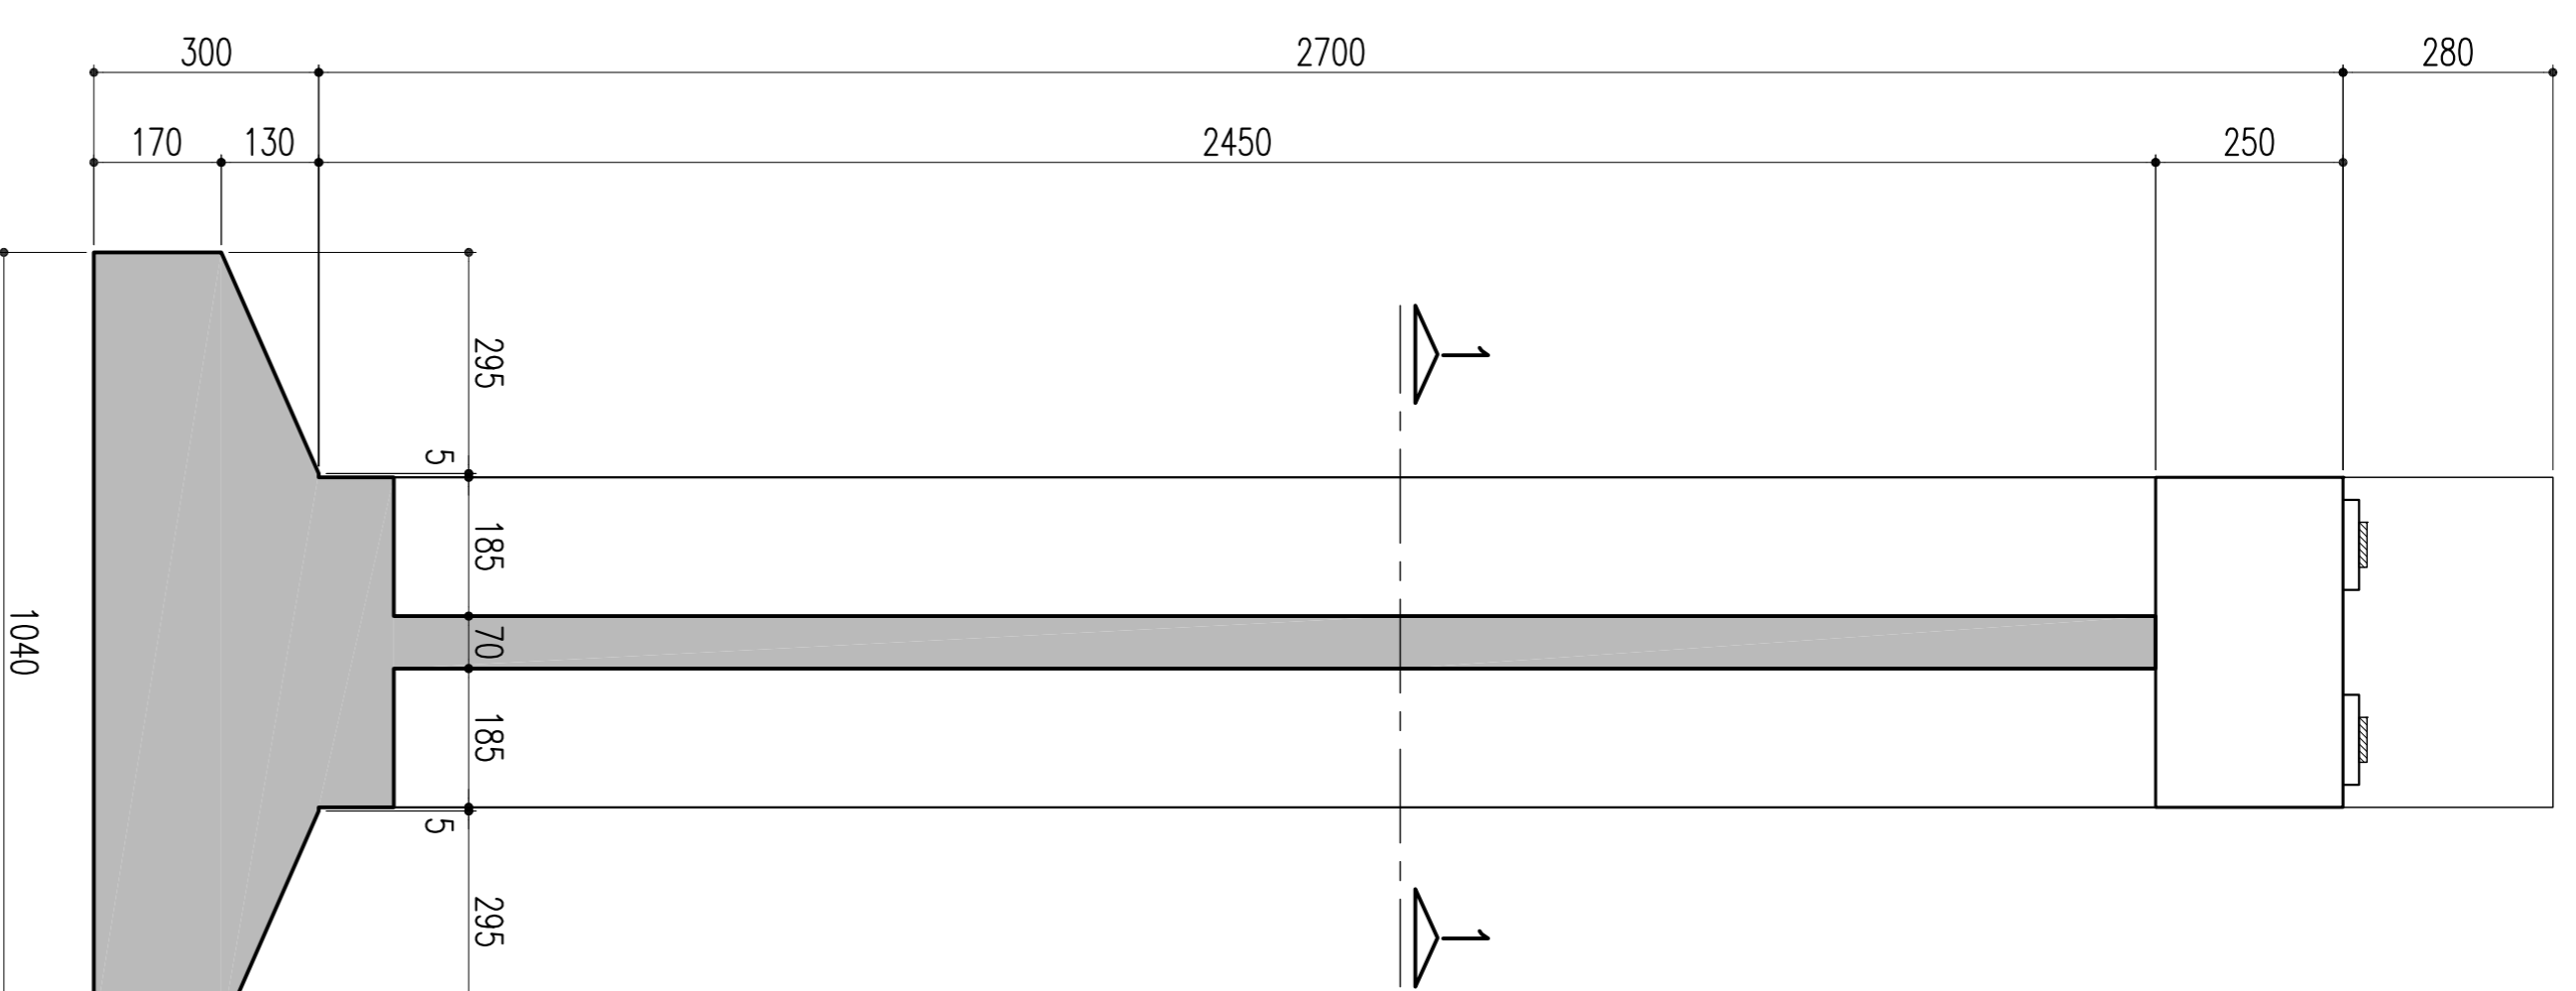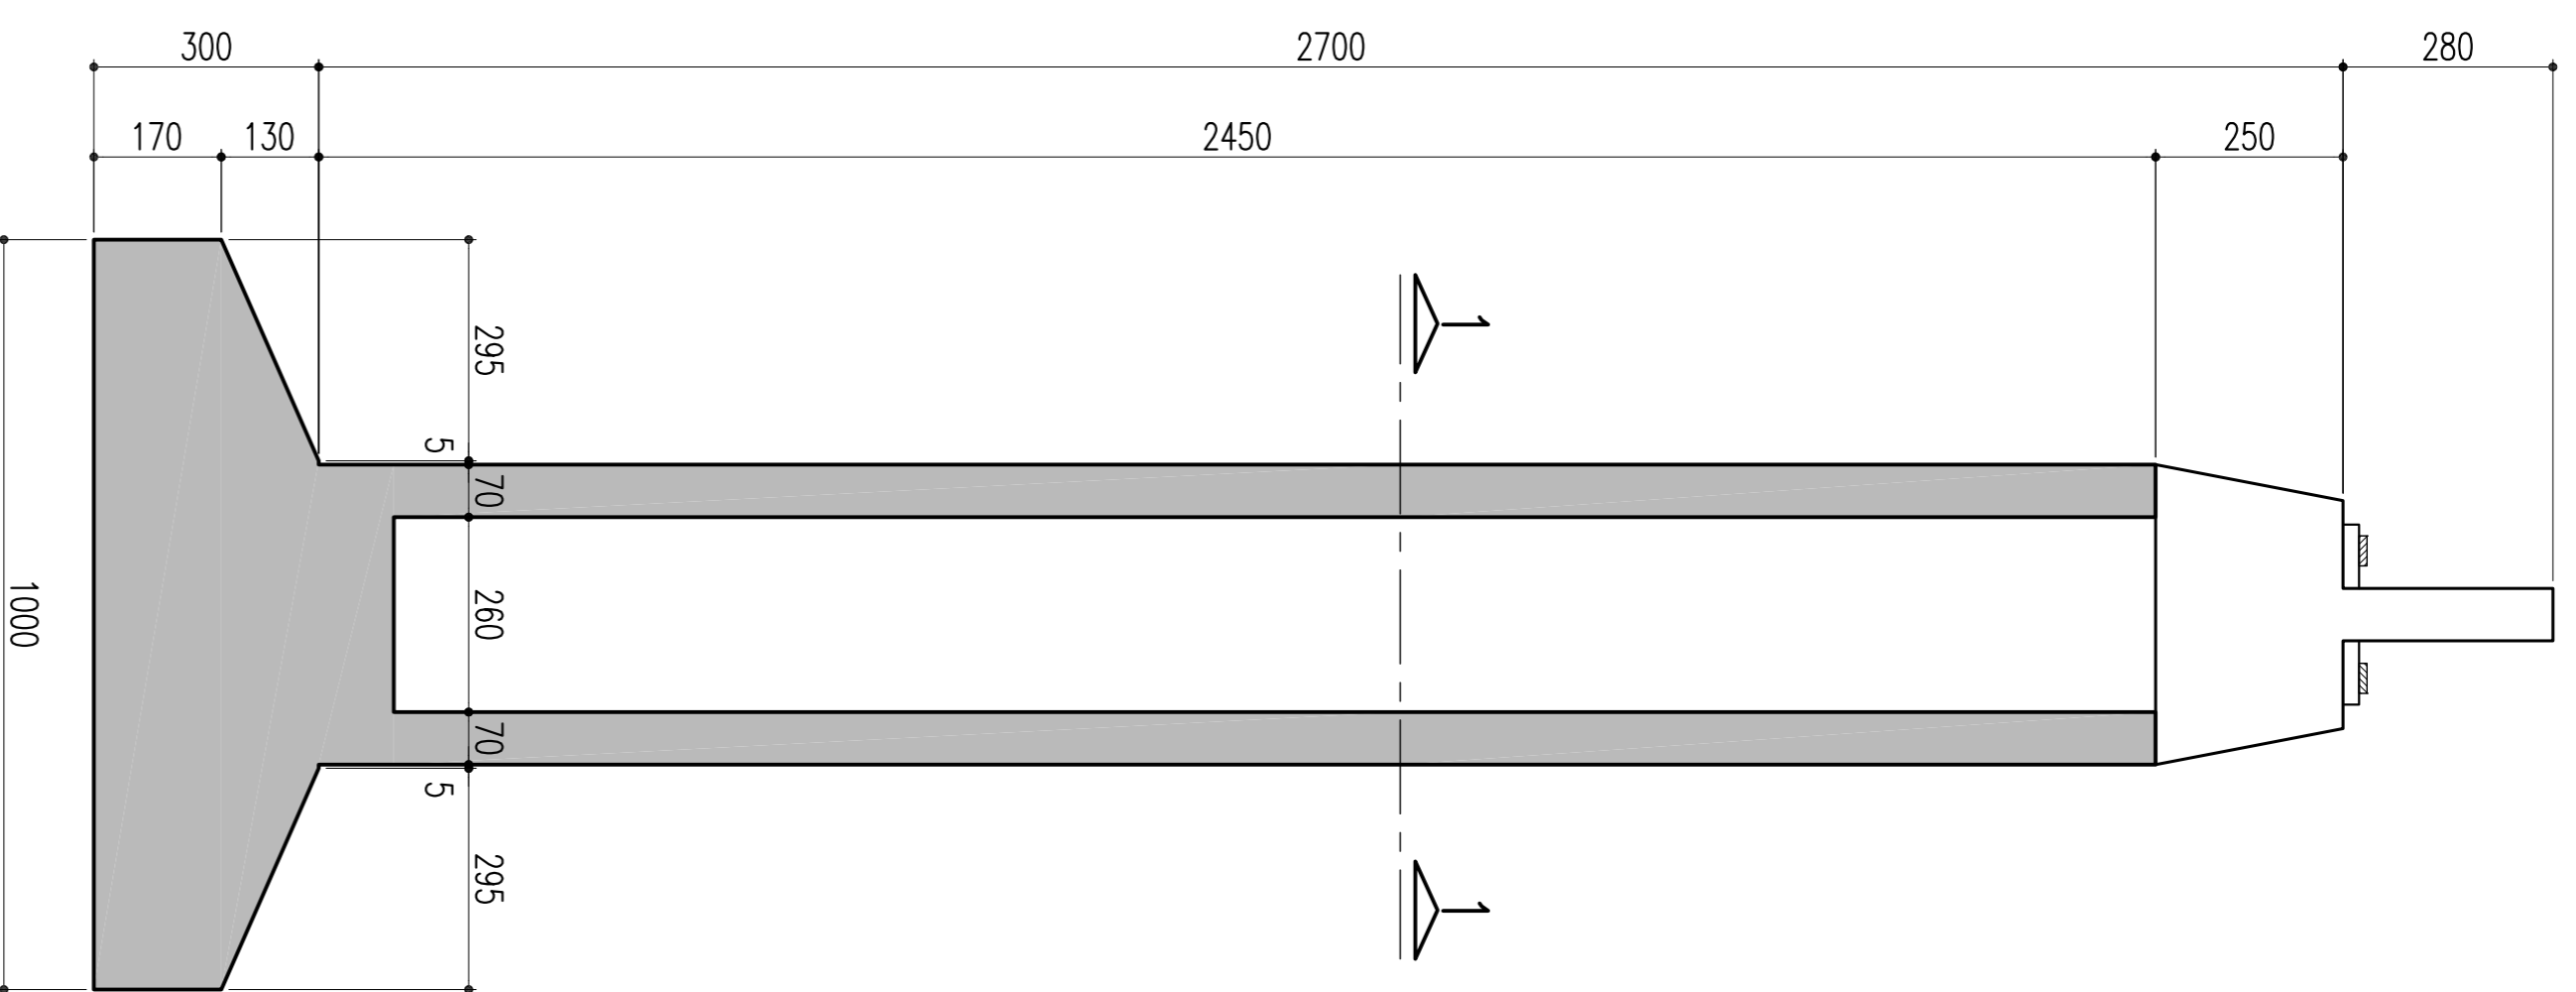


TRAVESSA - CORTE C-C  
ESCALA = 1:50

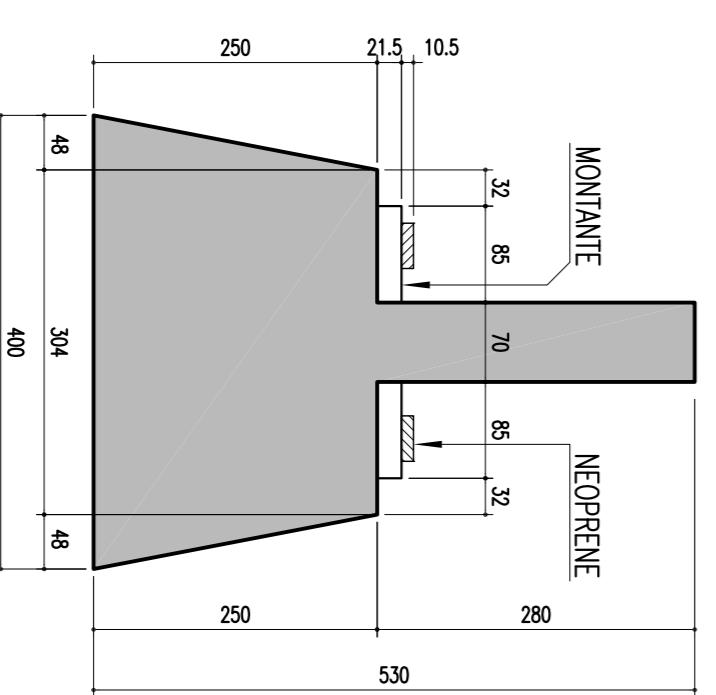


TRAVESSA - CORTE D-D  
ESCALA = 1:50

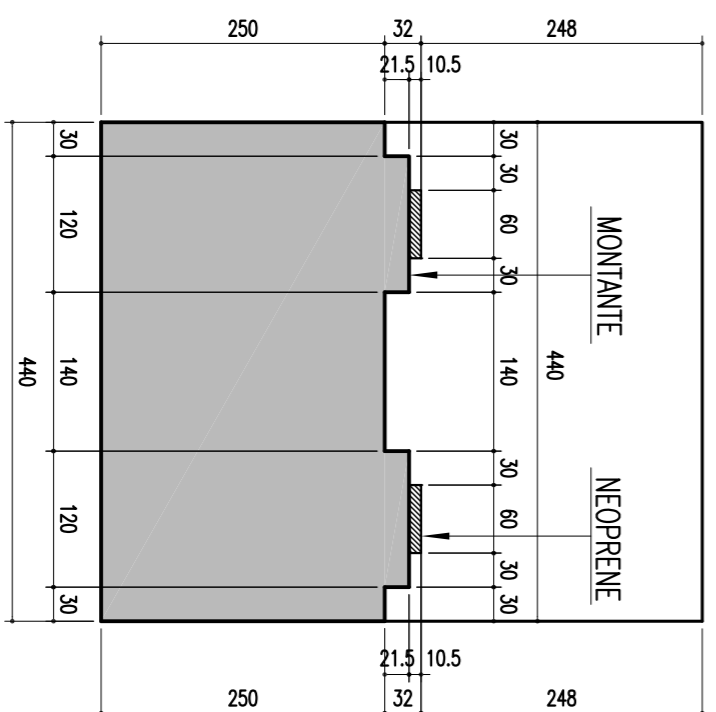

DETALHE: LOCAÇÃO DOS MONTANTES: 85/120/21,5  
ESCALA = 1:30

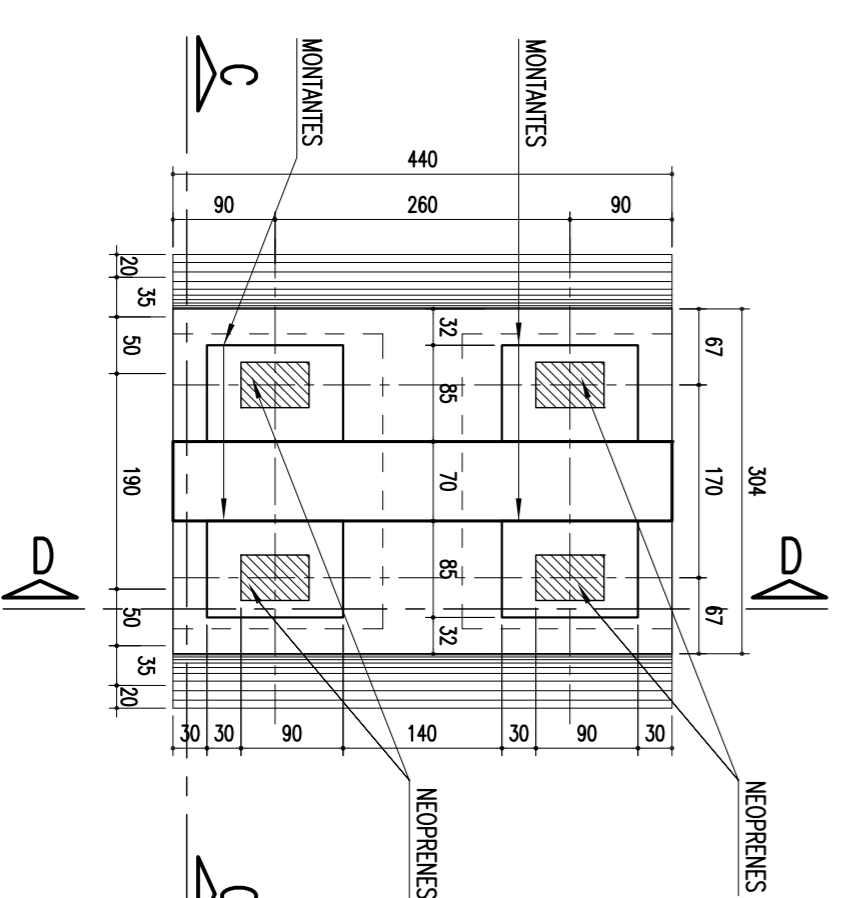

MONTANTES: 85/120/21,5 (4x)  
ESCALA = 1:25

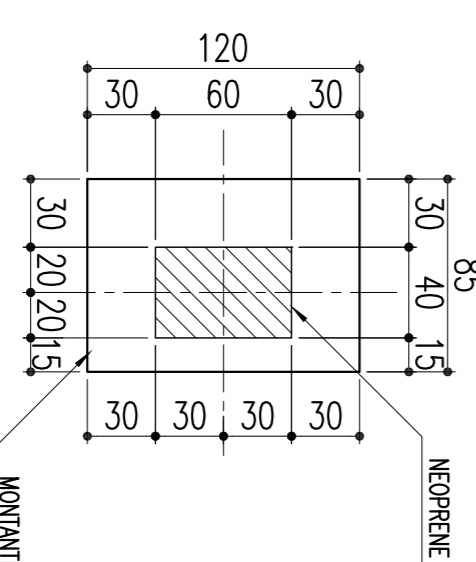

NOTAS  
01 - Concreto Pilar e Sapata fck: 25Mpa

CONVENIÊNCIAS		
<p>ESTÁ TIPOVA E PROVEDORA DA</p> <p>COMPANHIA FERROVIÁRIA DO NORDESTE</p> <p>E SEU CONDOMÍNIO POR SER TIPOVA</p> <p>OU TIPOVA E TIPOVA, A APROVAÇÃO</p> <p>OU A APROVAÇÃO DESTE DOCUMENTO NÃO</p> <p>EMBE A RESPONSABILIDADE SUA</p> <p>RESPONSABILIDADE EMER O MEIO.</p>		
<p>CONVENIÊNCIAS</p>		
<p>COMPANHIA FERROVIÁRIA DO NORDESTE</p> <p>ELISEU MARTINS/PI - TRINDADE/PE</p>		
<p>PROJETO EXECUTIVO</p>		
<p>FÓRMA - SAPATAS, PILARES E TRAVESSA - P05, P06, P29 E P30</p>		
<p>TR-338.00-PE-QUE-0003</p>		
<p>REVISÃO DO PROJETO EXECUTIVO</p>		
<p>REVISÃO GERAL</p>		
<p>DISCIPLINAMENTO</p>		
<p>REVISORES</p>		
<p>EMITENTE</p>		
<p>VERIFICAÇÃO</p>		
<p>APROVAÇÃO</p>		
<p>CÓDIGO</p>		
<p>DOCUMENTOS DE REFERÊNCIA</p>		
<p>OBJETO</p>		
<p>PROJ. N.º DE TITULO/ANEXO -</p>		
<p>CONTRATO N.º</p>		
<p>PROJ. N.º</p>		
<p>CONDOMÍNIO</p>		
<p>DES. N.º</p>		
<p>LOCAL DO CONDOMÍNIO</p>		
<p>VERIF. N.º</p>		
<p>APROVAÇÃO</p>		
<p>RESERV. N.º</p>		
<p>ALVARÁ DE LICENCIAMENTO</p>		
<p>SINALETAS</p>		
<p>SIGLA</p>		
<p>ESCALA</p>		
<p>INDICADA</p>		
<p>REV. N.º</p>		