ELEVAÇÃO EM CORTE A–A (P16 E P24 = 39,60m)

ESCALA – 1:125

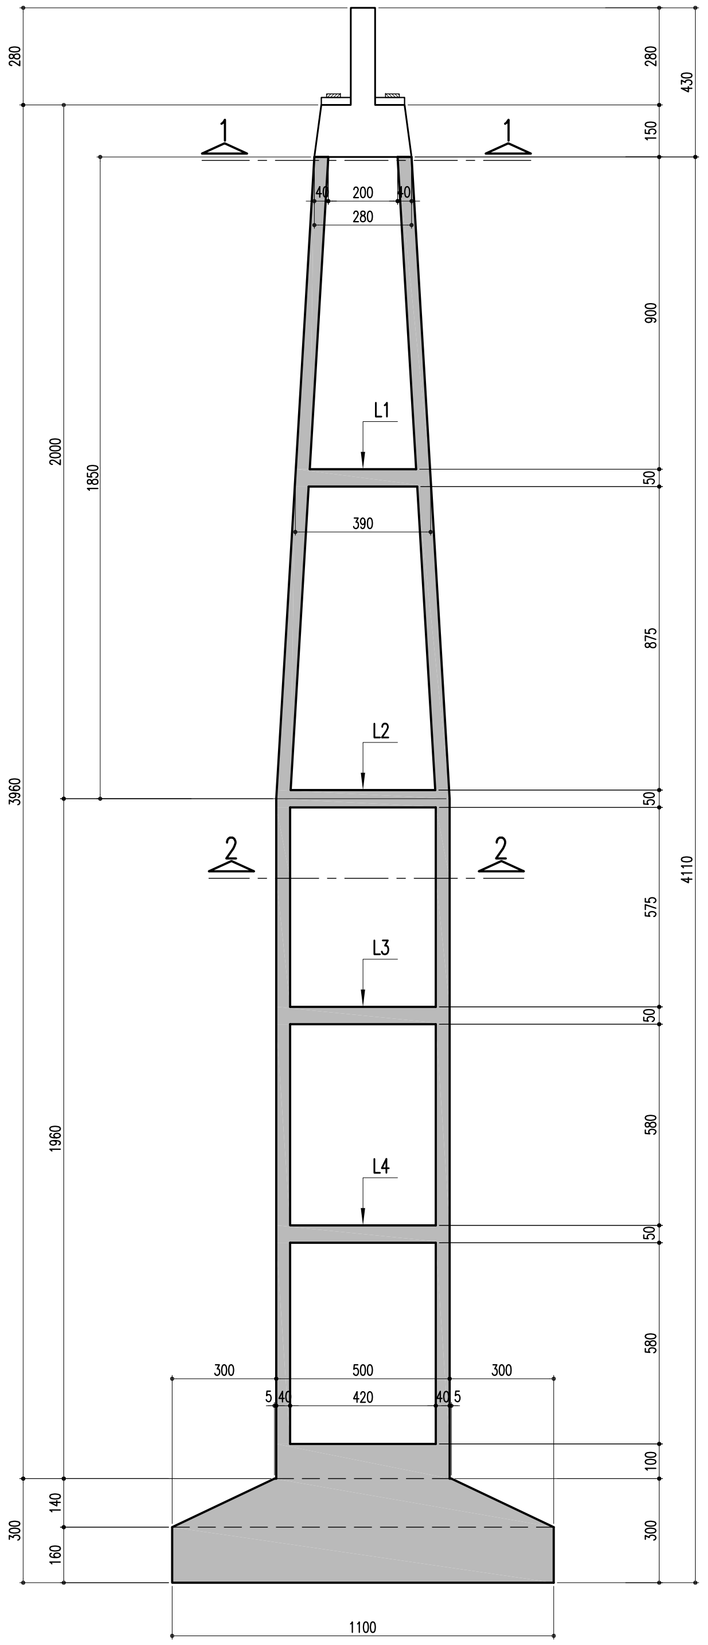

ELEVAÇÃO EM CORTE B–B (P16 E P24 = 39,60m)

ESCALA – 1:125

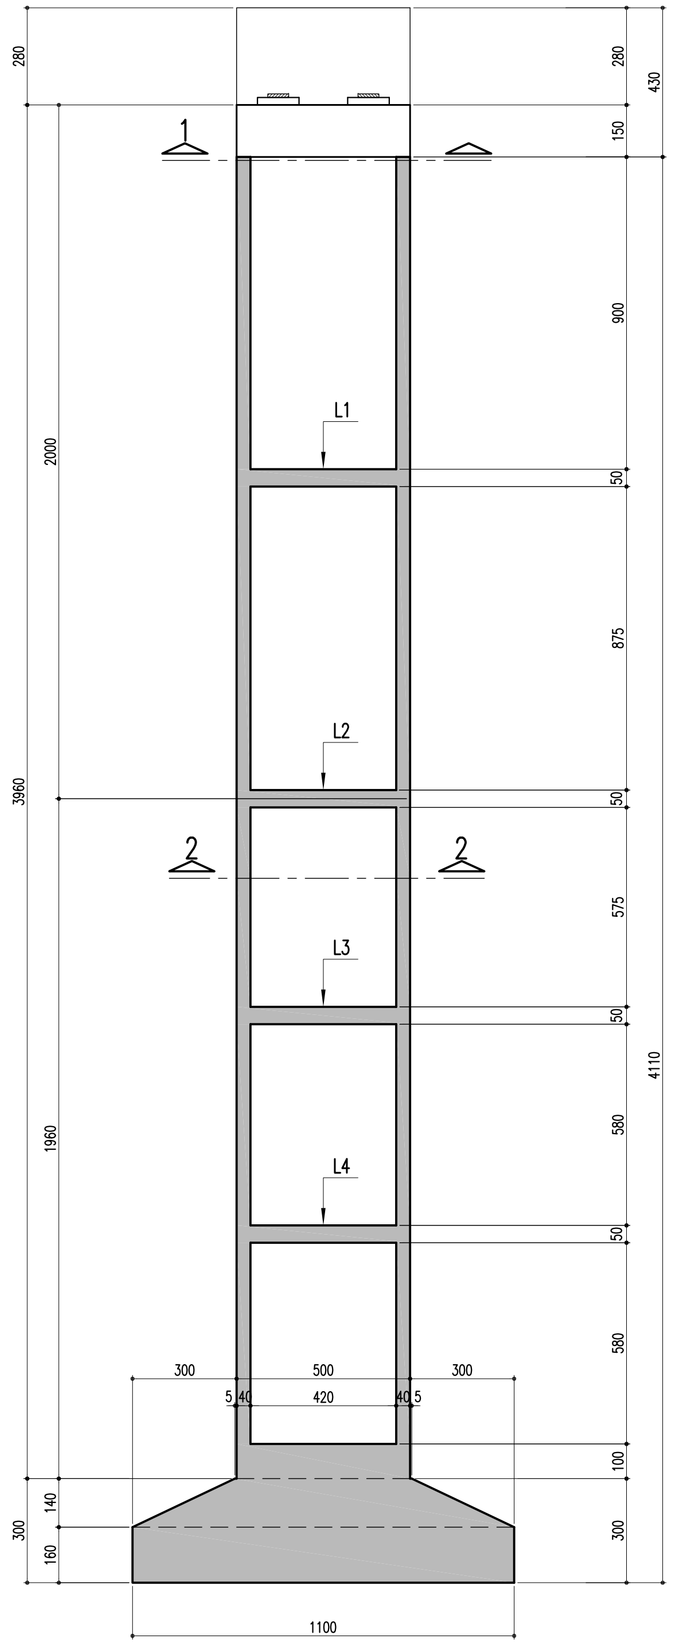

SAPATA – P16 E P24 –1100/1100

ESCALA – 1:125

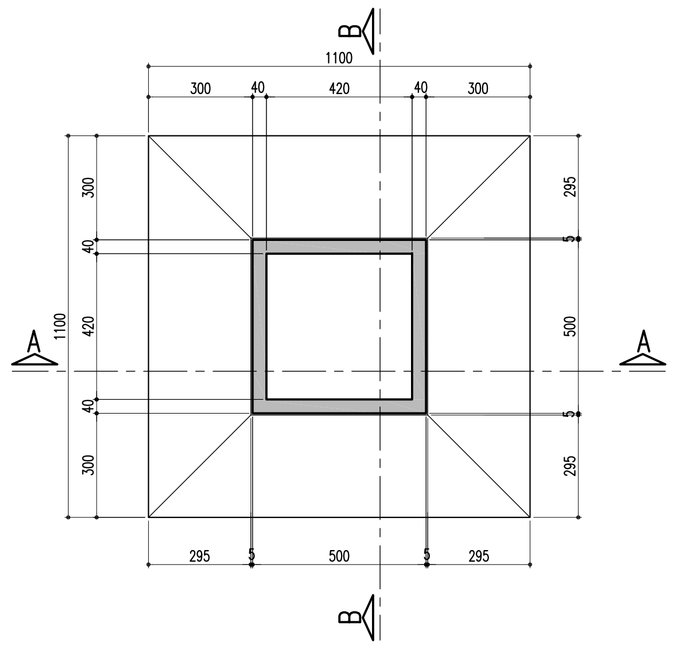

DETALHE: TRAVESSA E LOCAÇÃO DOS MONTANTES–85/120/21.5

ESCALA – 1:50

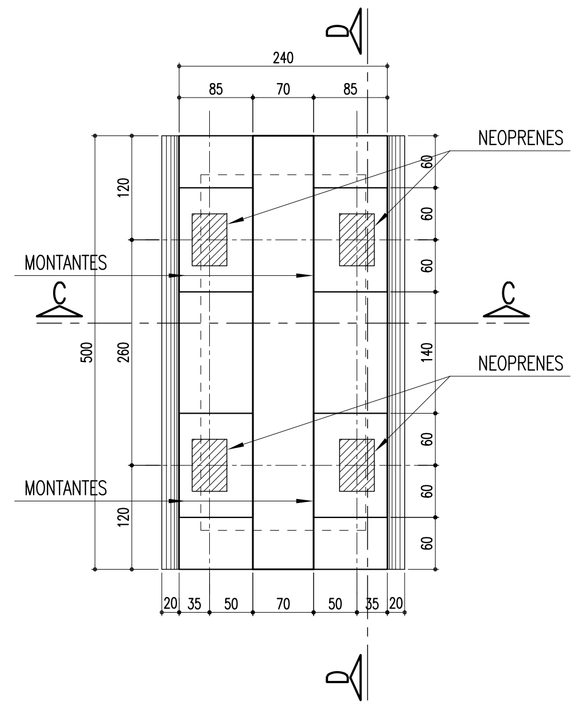

MONTANTES: 85/120/21.5 (4x)

ESCALA – 1:25

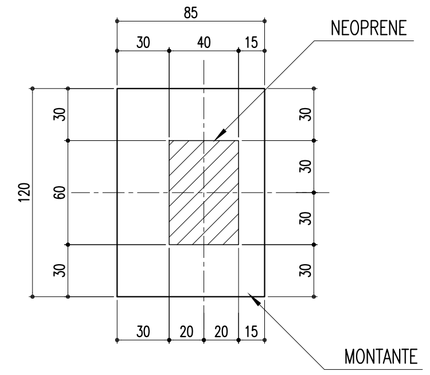

TRAVESSA – CORTE C–C

ESCALA – 1:50

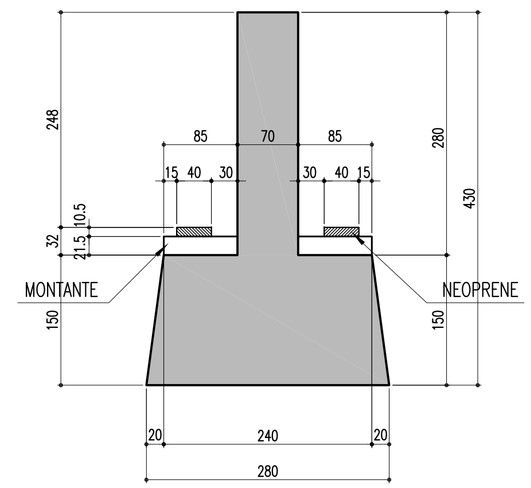

TRAVESSA – CORTE D–D

ESCALA – 1:50

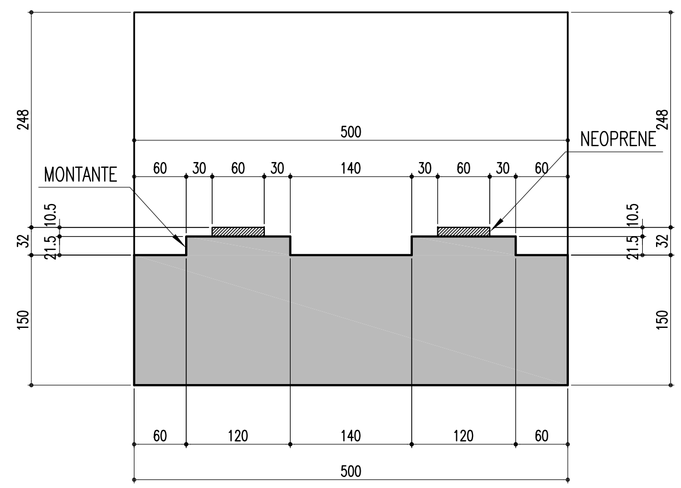

SEÇÃO 1–1

ESCALA – 1:125

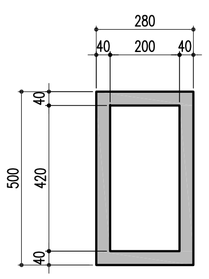

SEÇÃO 2–2

ESCALA – 1:125

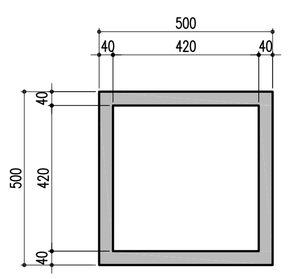

DETALHE: LAJE DE CONTRAVENTAMENTO L1

ESCALA – 1:125

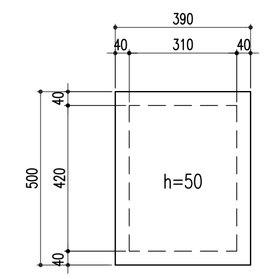

DETALHE: LAJE DE CONTRAVENTAMENTO L2=L3=L4 (3x)

ESCALA – 1:125

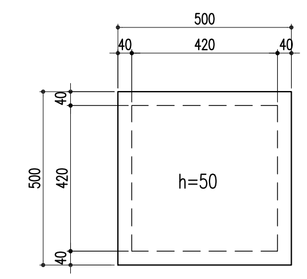

Nº	DISCRIMINAÇÃO	EMITENTE	VERIFICAÇÃO	APROVAÇÃO	CÓDIGO	OBJETO
02	REVISÃO DO PROJETO EXECUTIVO					
01	REVISÃO GERAL					

REVISÕES — DOCUMENTOS DE REFERÊNCIA

Consórcio CONCREMAT ENGENHARIA atp engenharia ltda

Nº DE TRABALHO: 338.006 - CONTRATO CFN Nº: 10700001-A

PROJ.	HUMBERTO LUIZ PEREIRA CREA: 3266 D-PE	SIGLA	/
DES.	LUCIANO CLERICUZI		/
VERIF.	HUMBERTO LUIZ PEREIRA		/
RESP.TEC.	GILBERTO GONÇALVES / JOSÉ THEODÓZIO		/

CONVENÇÕES

/
/
/
/

ESTA FOLHA É PROPRIEDADE DA CFN COMPANHIA FERROVIÁRIA DO NORDESTE E SEU CONTEÚDO NÃO PODE SER COPIADO OU REVELADO A TERCEIROS. A LIBERAÇÃO OU A APROVAÇÃO DESTE DOCUMENTO NÃO EXIME A DETALHISTA DE SUA RESPONSABILIDADE SOBRE O MESMO.

APROVAÇÃO

/
/
/
/

CFN COMPANHIA FERROVIÁRIA DO NORDESTE

LINHA:	FERROVIA NOVA TRANSNORDESTINA
TRECHO:	ELISEU MARTINS/PI - TRINDADE/PE
SUBTRECHO:	LOTE 06 - OBRA 02
OBJETO:	PROJETO EXECUTIVO
ESCALA: INDICADA	FÔRMA - SAPATAS, PILARES E TRAVESSA - P16 E P24
DESENHO Nº:	TR-338.006-PE-OAE-62035
REV.	02

Arquivo: OAE-62035-FPTSP16(P24).dwg - Escala de plotagem: 1000/125 - SUPERIOR ISO A1