



FORMA E LOCAÇÃO DA FUNDACÃO

ESCALA = 1:75

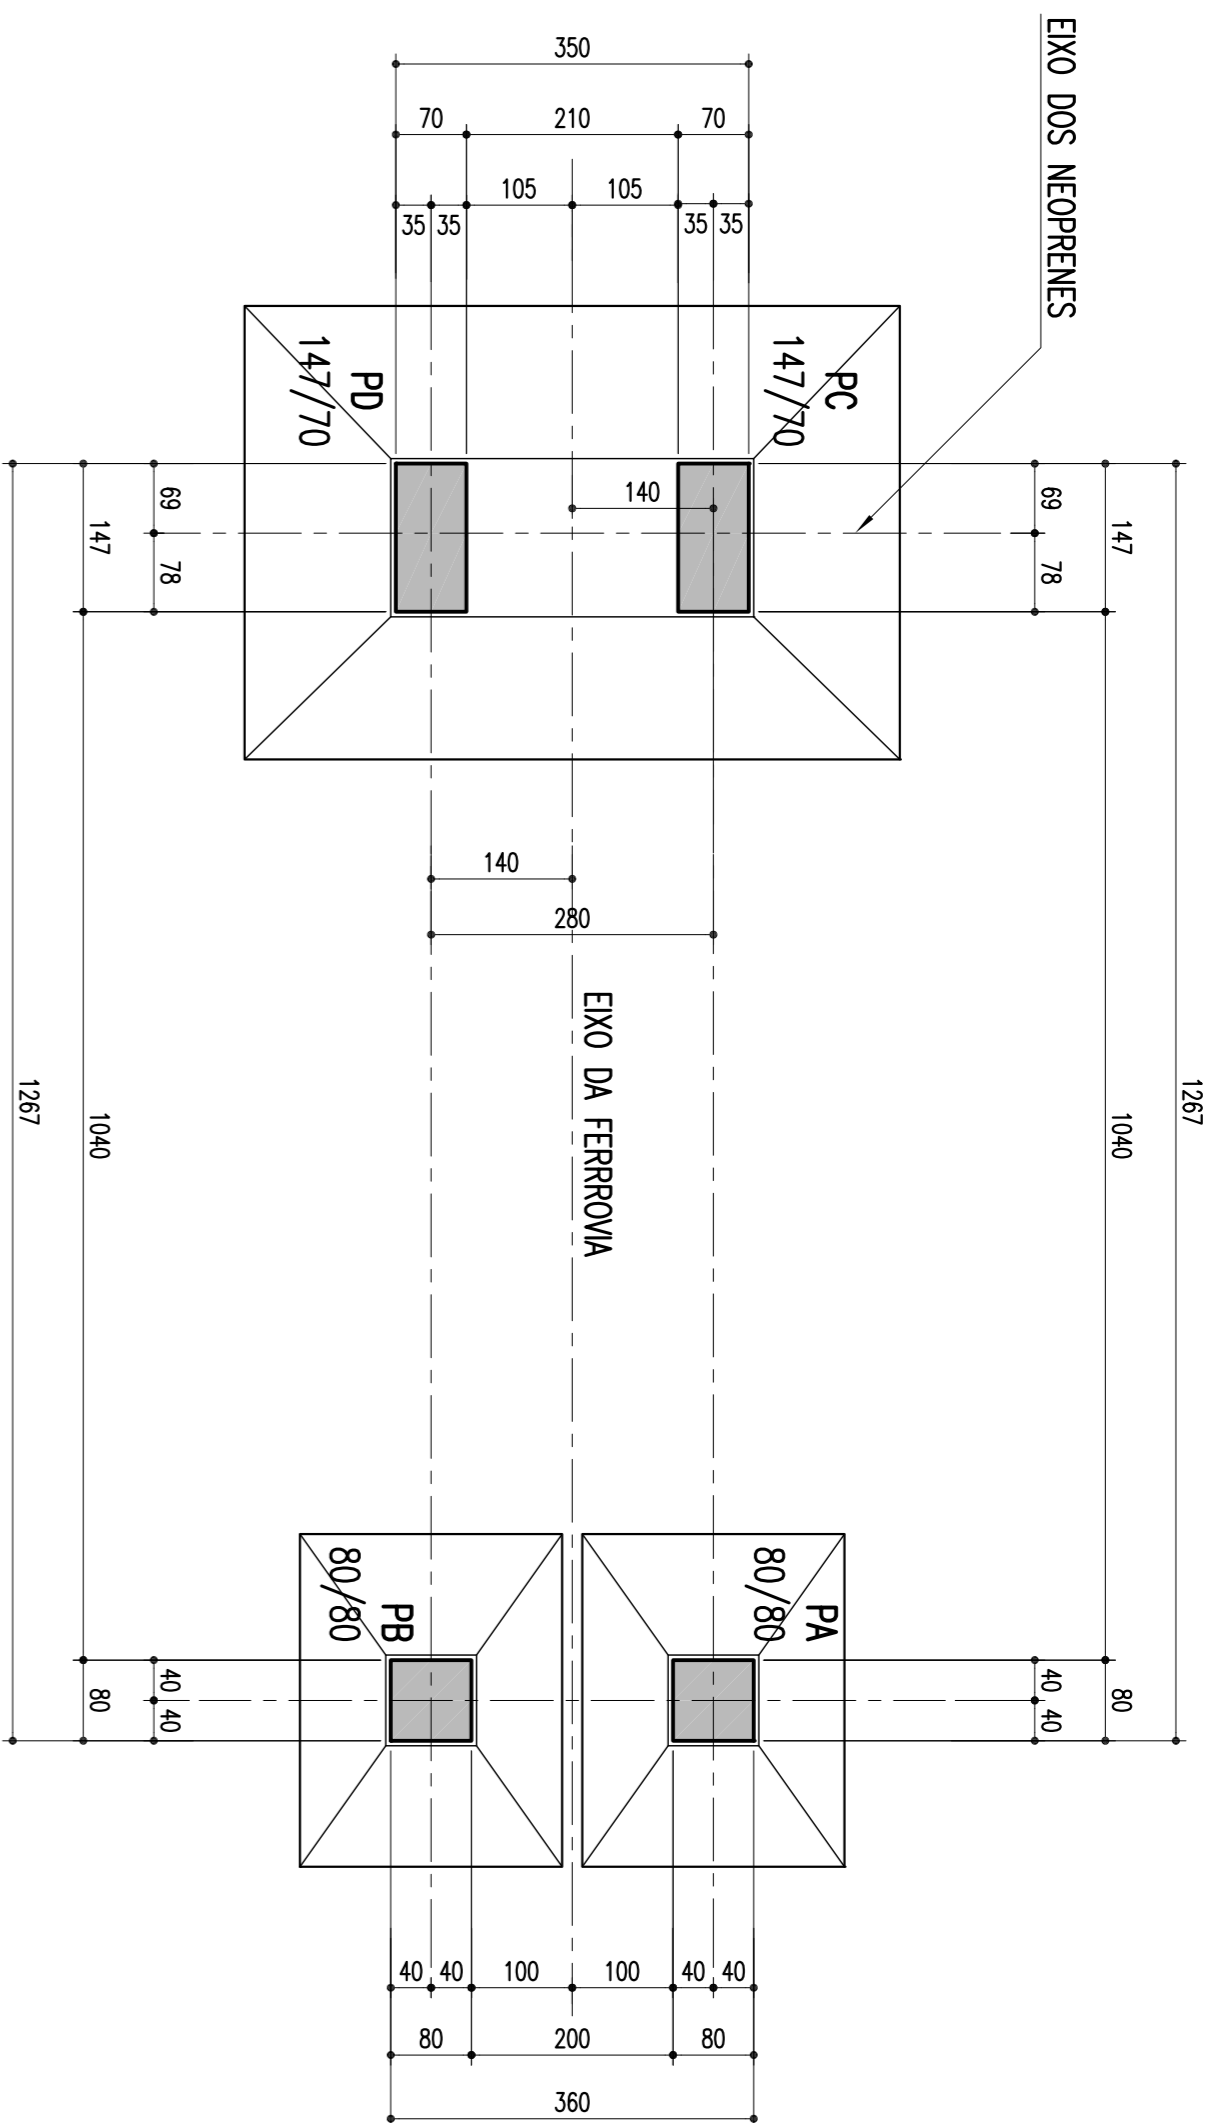


CORTE INFERIOR EM PLANTA

ESCALA = 1:75

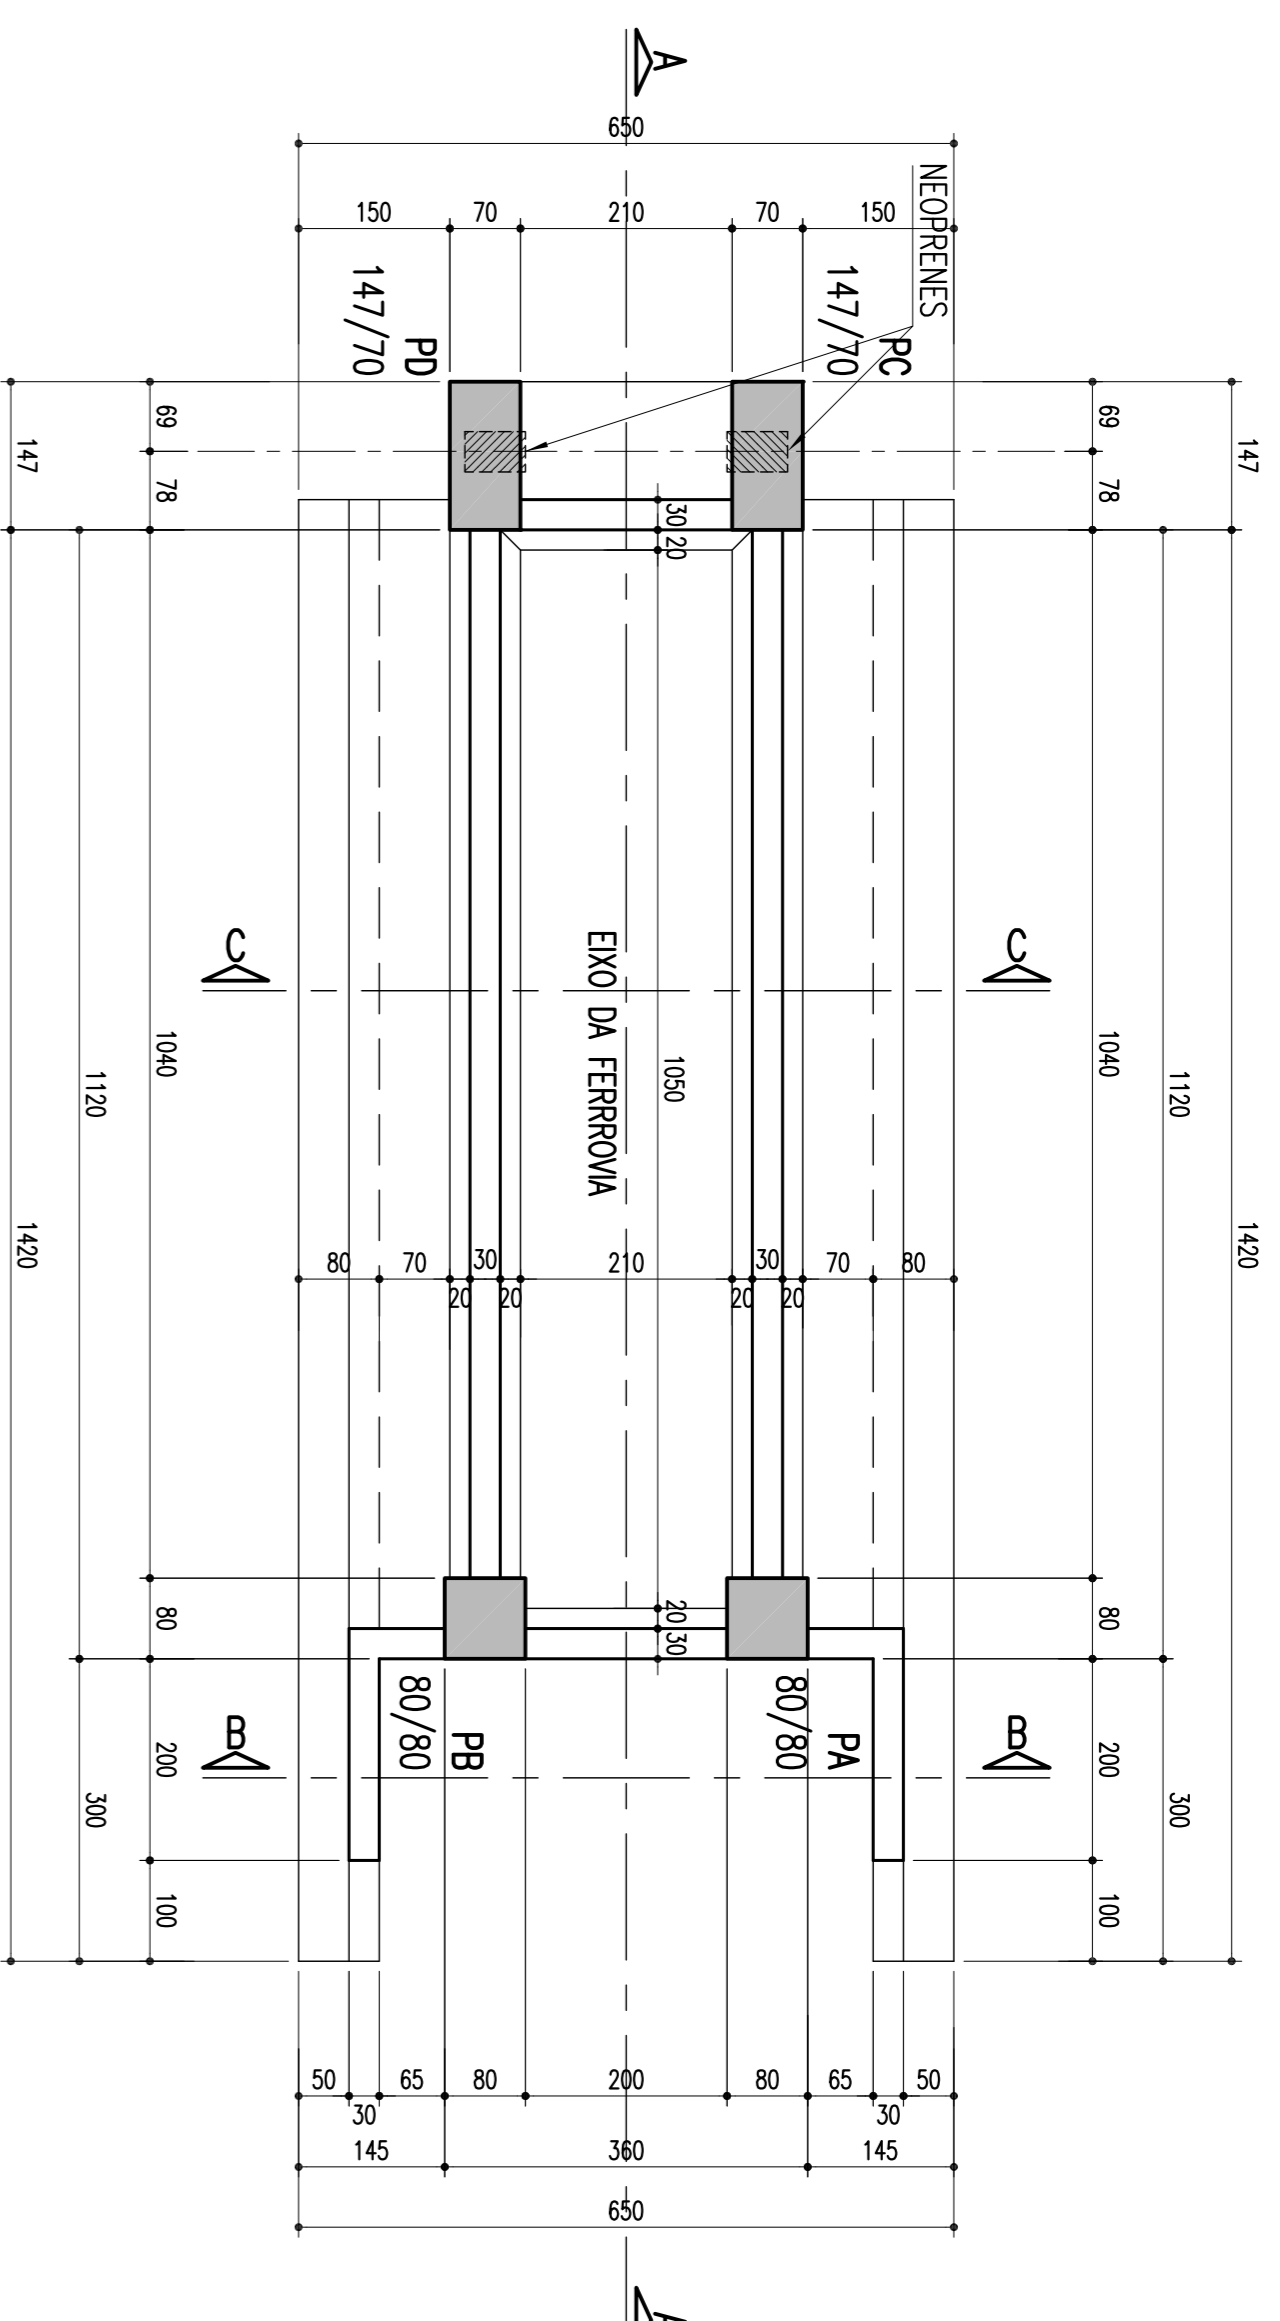


DETALHE DA SAPATA-PC E PD-450/650

ESCALA = 1:50

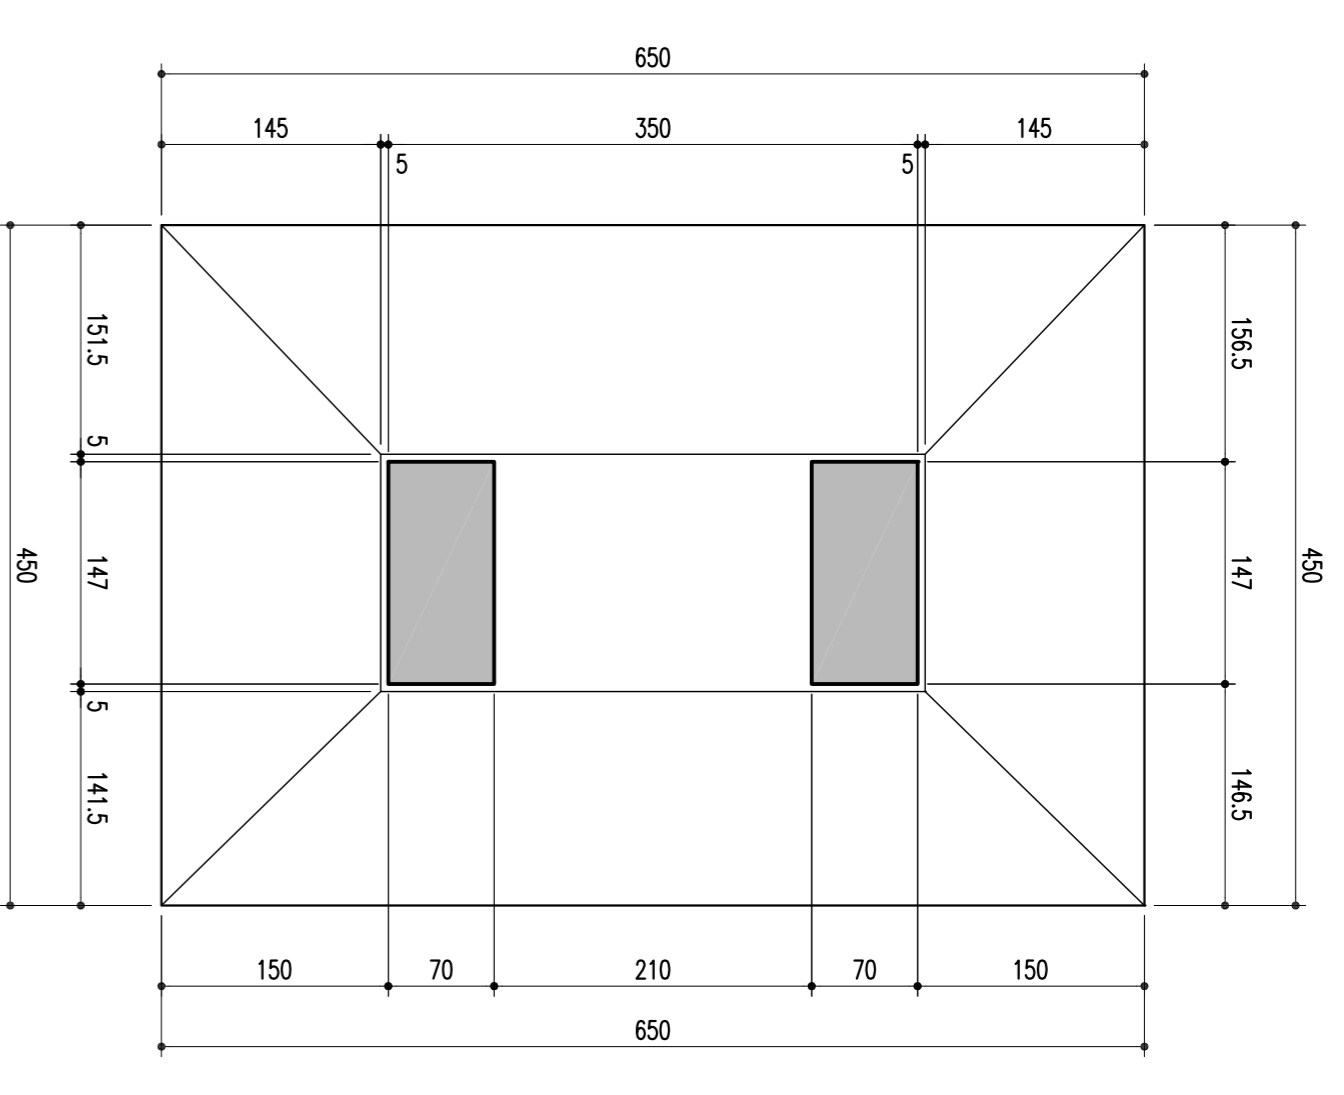


CORTE EM ELEVAÇÃO PELO EXO A-A

ESCALA = 1:75

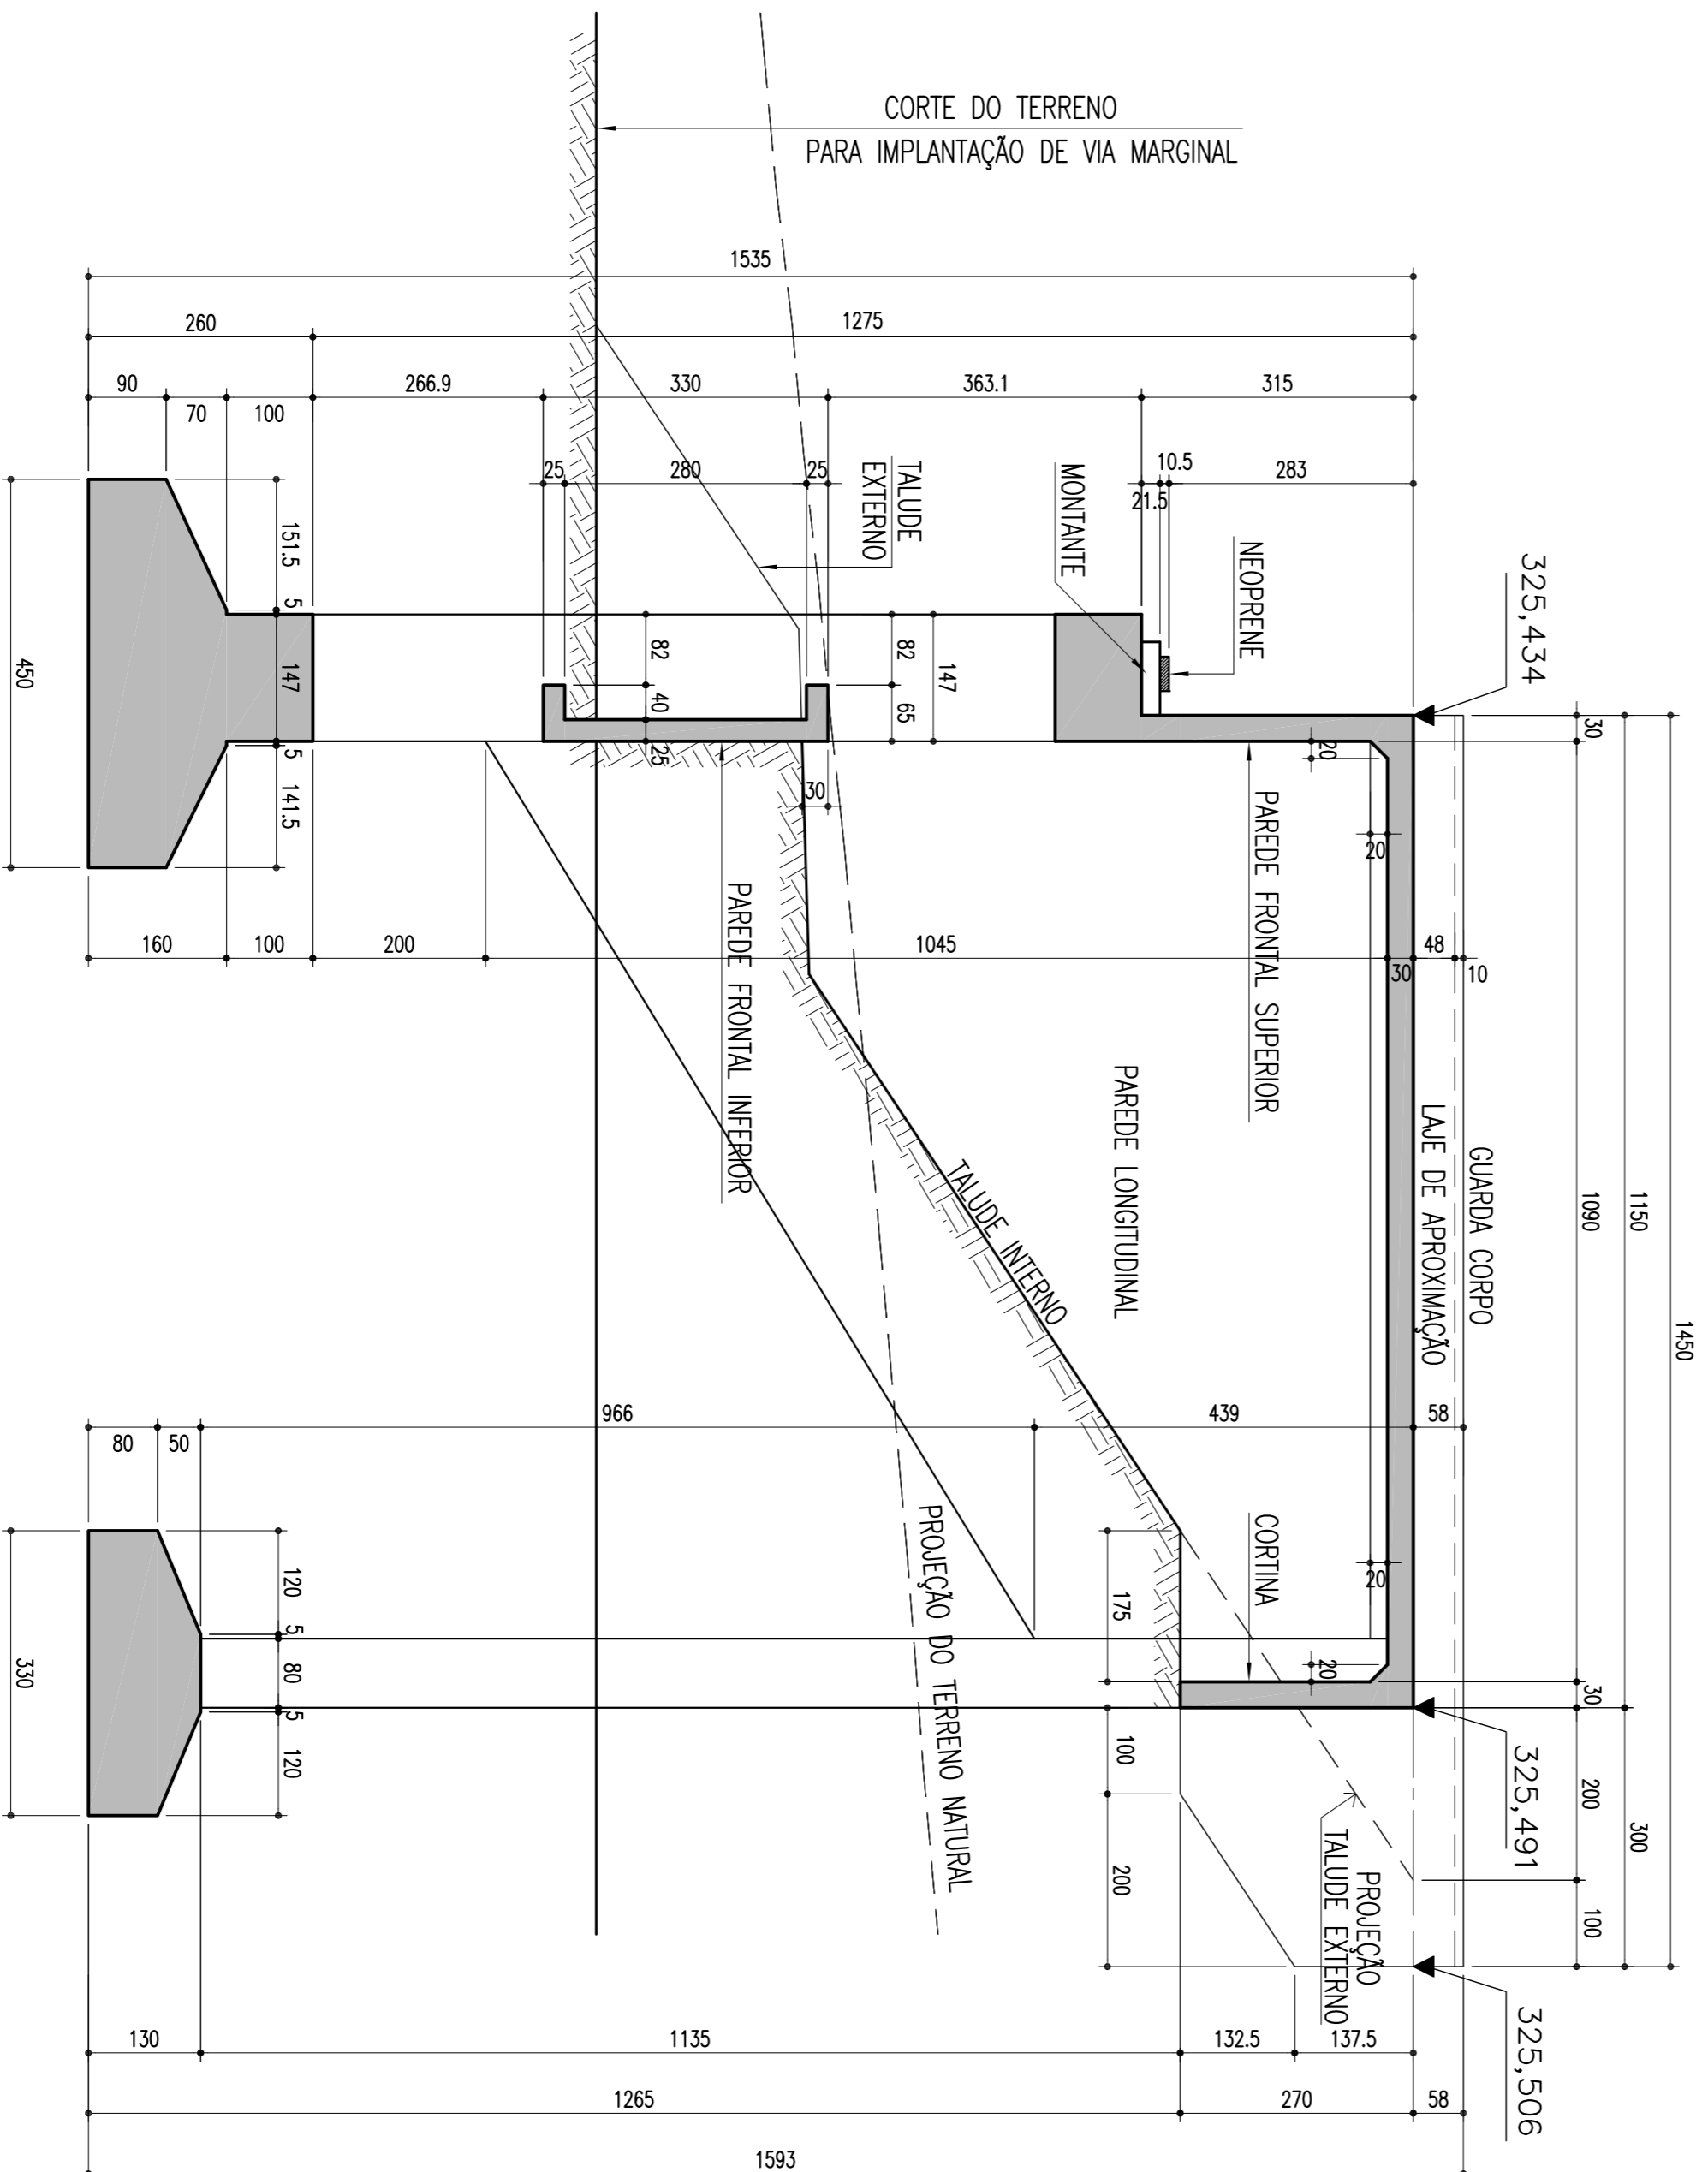


CORTE B-B

ESCALA = 1:50

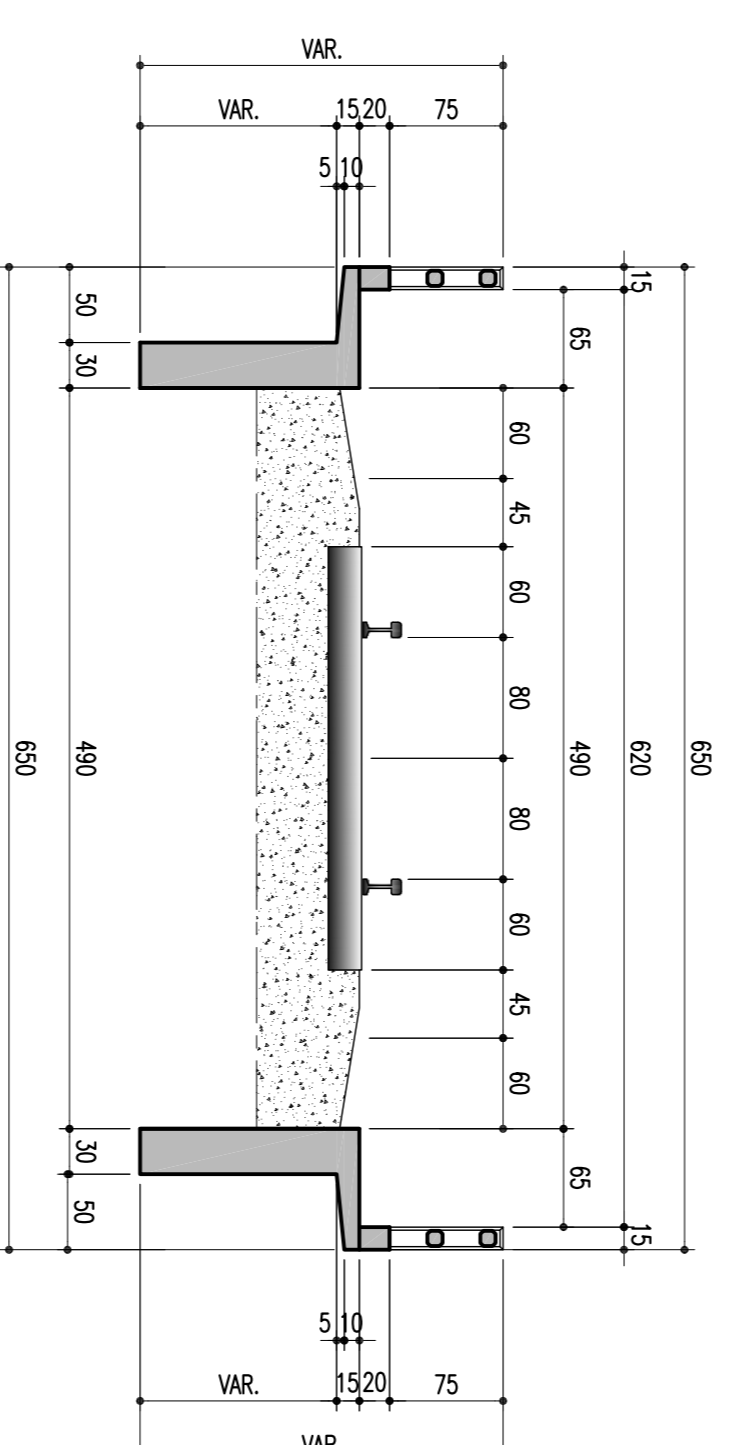


DETALHE DA SAPATA-PA E PB-330/260

ESCALA = 1:50

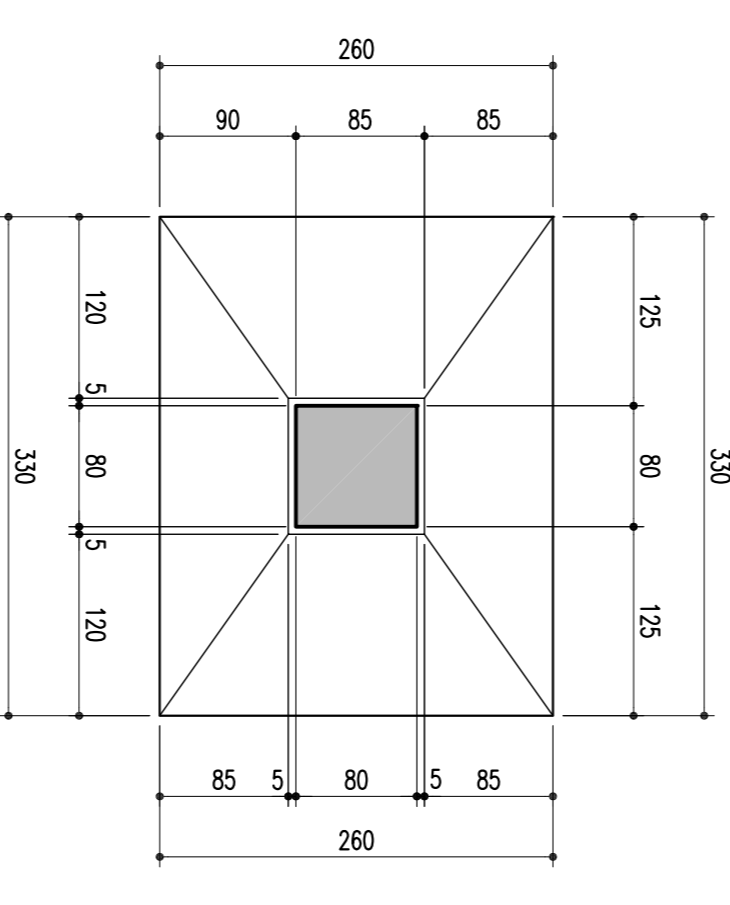

CORTE C-C

ESCALA = 1:50

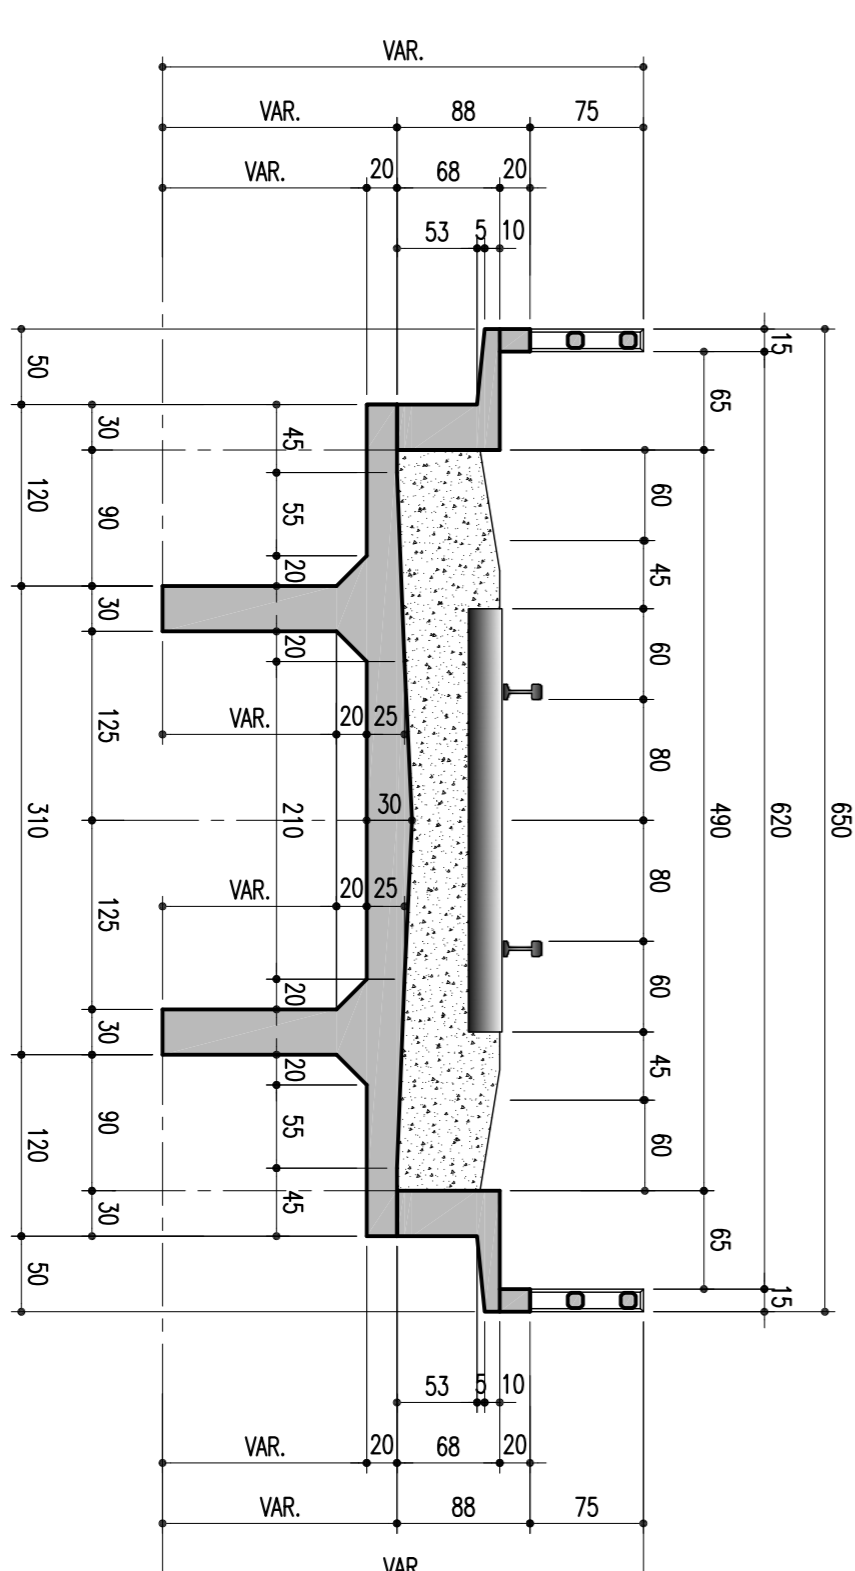

02		REVISÃO DO PROJETO EXECUTIVO	EMITENTE	VERIFICAÇÃO	APROVAÇÃO	CÓDIGO	DOCUMENTOS DE REFERÊNCIA	OBJETO	VERIF. RESP. TÉCN.	PROJ. DES. VERIF. RESP. TÉCN.	N.º DE TRABALHO: 238.006 - CONTRATO: 02/11 - 107000014	CONVENÇÕES	ESTÁ TITULAR E PROPRIEDADE DA CEN COMANHIA FERROVIÁRIA DO NORDESTE E SEU CONTEÚDO NÃO PODE SER COPIADO OU REPRODUZIDO A TERCEROS, A BREVETADO OU APROVAÇÃO DESTES DOCUMENTOS NÃO EXIME A DETALHADA DE SUA RESPONSABILIDADE SOBRE O MESMO.	LINHA: FERROVIA NOVA TRANSNORDESTINA	TRÊS: ELSEU MARTINS/PI - TRINDADE/PE	SUBTRÊS: LOTE 06 - OBRA 02	PROJETO EXECUTIVO	FÓRMA DO ENCONTRO 02	DESIGNO Nº: TR-338.006-PE-04E-02/050	REV: 02	
01		REVISÃO GERAL																			
00		DISCRIMINAÇÃO																			