



TABULEIRO DO ENCONTRO 01 (1X)

ESCALA - 1:100

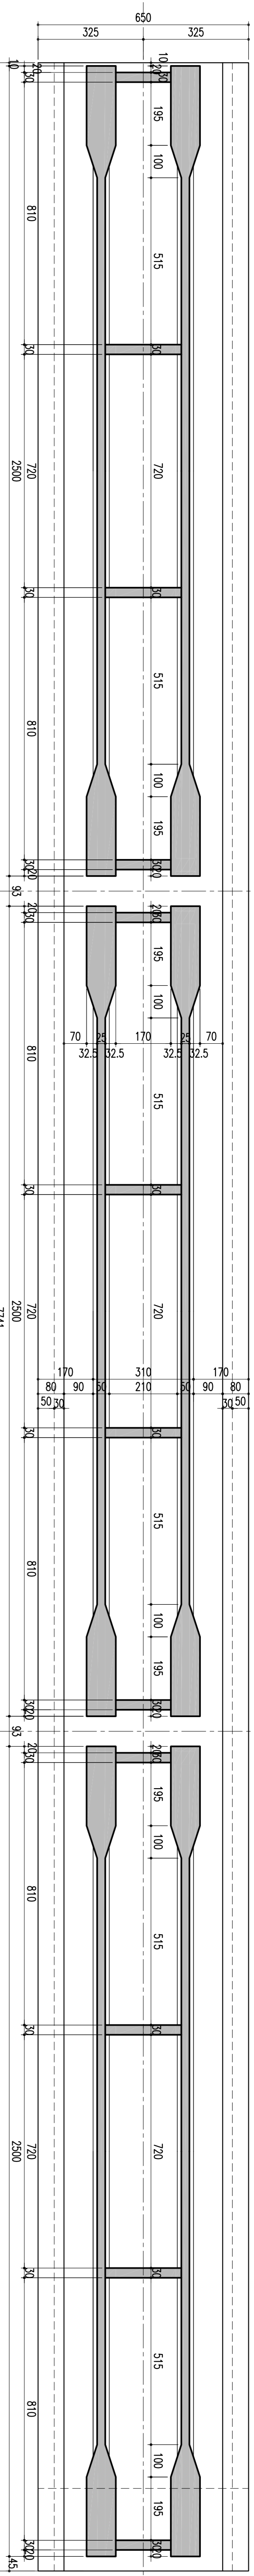


CORTE VERTICAL PELO EIXO

ESCALA - 1:100

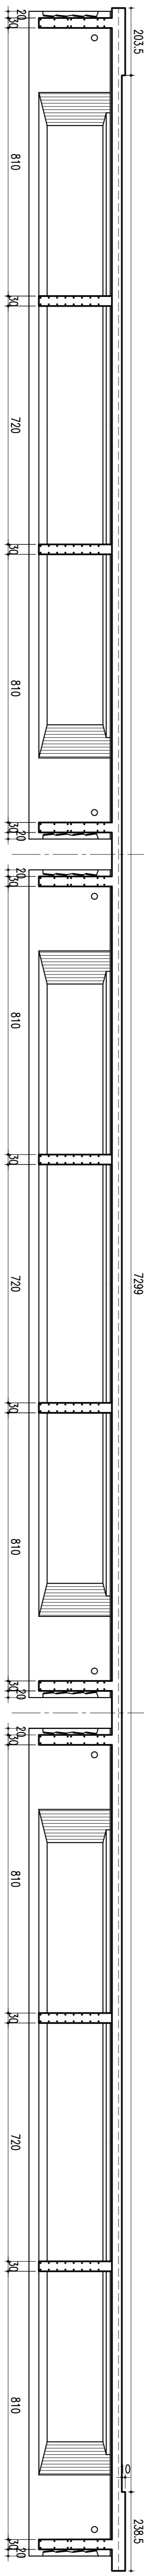


TABULEIROS INTERMEDIÁRIOS (15X)

ESCALA - 1:100

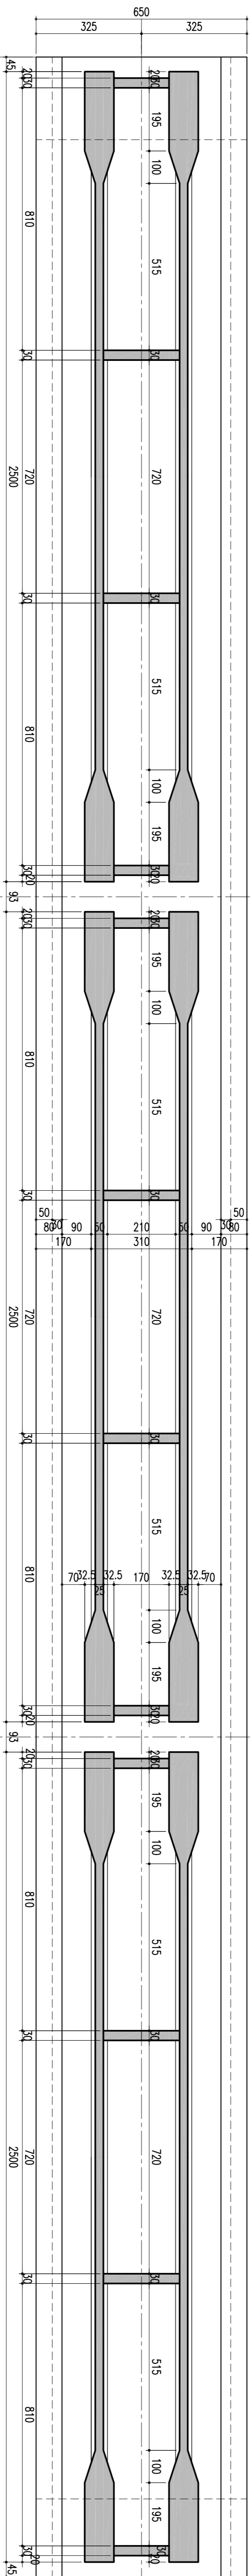


CORTE VERTICAL PELO EIXO

ESCALA - 1:100

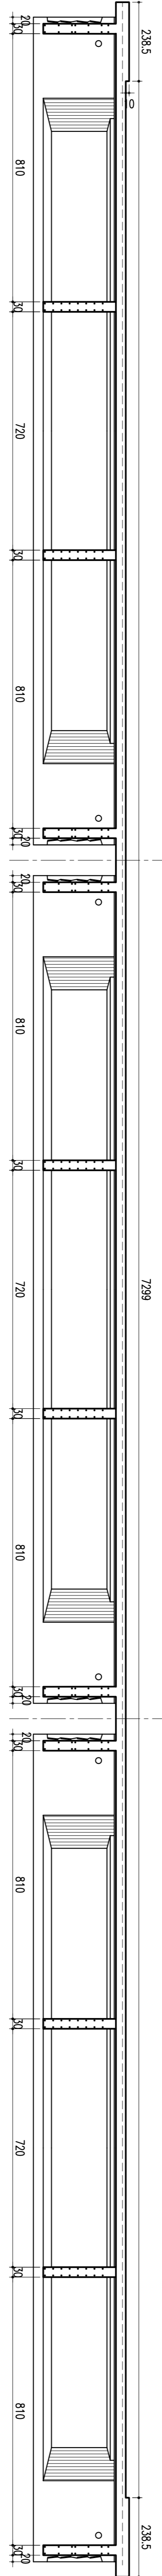


TABULEIRO DO ENCONTRO 02 (1X)

ESCALA - 1:100

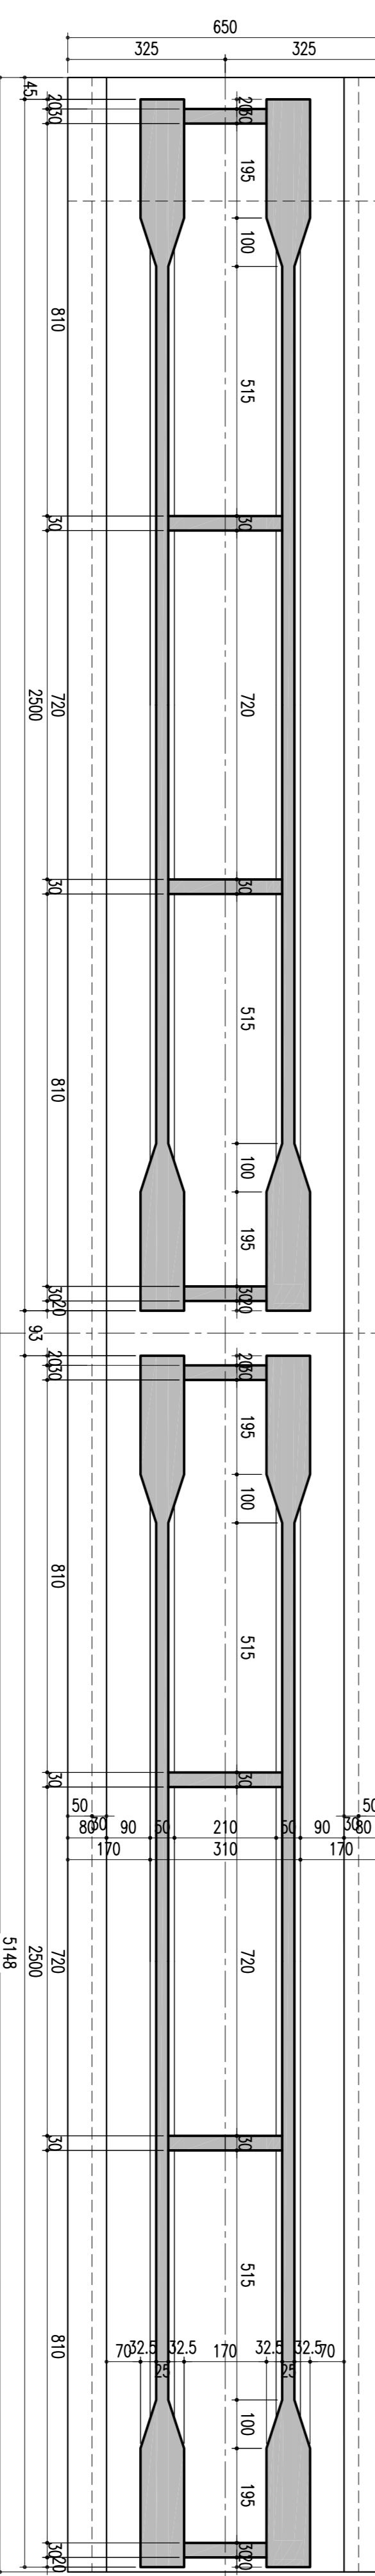

CORTE VERTICAL PELO EIXO

ESCALA - 1:100

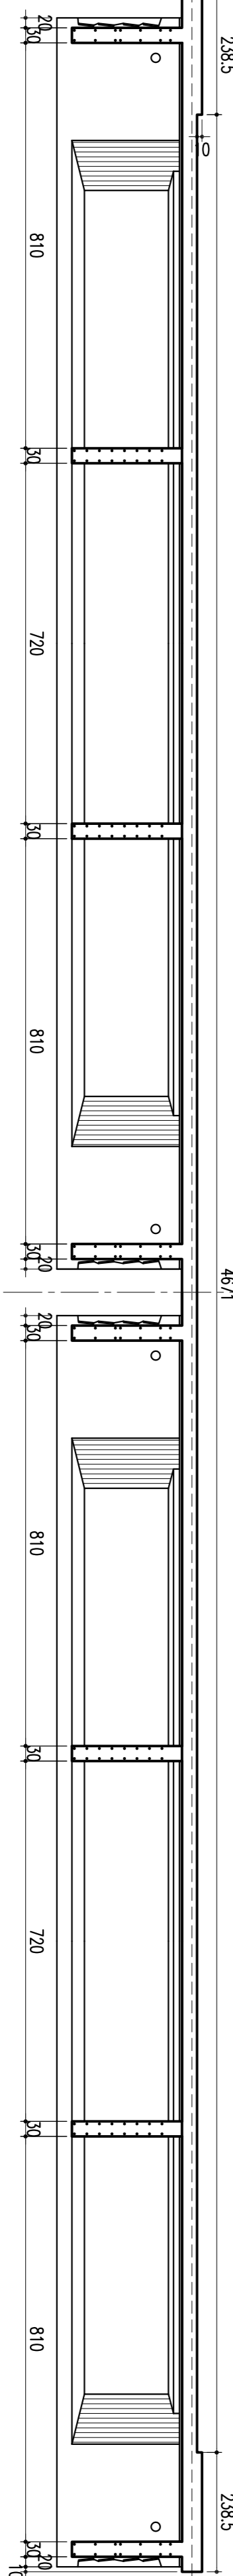

CONVENÇÕES

Comunidade **CONCREMAT** *engenharia lida*

N.º DE TRABALHO: 238.506 - CONTRATO: 02/11/11 - 10/2008/14
PROJ.: ARQUITETO LUZ FERREIRA, CRISTINA, S/AR. Lda-PE
DES.: LUCIANO CALMON
VERIF.: LUCIANO CALMON
RESPT. TEC.: EDUARDO GONCALVES DE JESUS, INGENHEIRO

SIGLA

ESTA FOLHA E PROPRIEDADE DA
CEN COMPANHIA FERROVIÁRIA DO NORDESTE
E SEU CONTEÚDO NÃO PODE SER COPIADO
OU REPRODUZIDO A TERCEIROS, A BREVETADO
OU A APROVAÇÃO DESTE DOCUMENTO NÃO
EXIME A DETALHISTA DE SUA
RESPONSABILIDADE SOBRE O MESMO.

APROVAÇÃO

COMPANHIA FERROVIÁRIA DO NORDESTE
FERROVIA NOVA TRANSNORDESTINA
TRECHO: ELISEU MARTINS/PI - TRINDADE/PE
SITIO: LOTE 06 - OBRA 02
PROJETO EXECUTIVO

OBJETO

LONGARINAS E TABULEIROS
PLANTA E CORTE LONGITUDINAL

DESENHO Nº: TR-338.006-PE-COE-42005

REV: 02

Nº	REVISÃO	DISCRIMINAÇÃO	REVISÕES	EMITENTE	VERIFICAÇÃO	APROVAÇÃO	CÓDIGO	DOCUMENTOS DE REFERENCIA	OBJETO
02	REVISÃO DO PROJETO EXECUTIVO								
01	REVISÃO GERAL								

Nº	REVISÃO	DISCRIMINAÇÃO	REVISÕES	EMITENTE	VERIFICAÇÃO	APROVAÇÃO	CÓDIGO	DOCUMENTOS DE REFERENCIA	OBJETO
02	REVISÃO DO PROJETO EXECUTIVO								
01	REVISÃO GERAL								

Nº	REVISÃO	DISCRIMINAÇÃO	REVISÕES	EMITENTE	VERIFICAÇÃO	APROVAÇÃO	CÓDIGO	DOCUMENTOS DE REFERENCIA	OBJETO
02	REVISÃO DO PROJETO EXECUTIVO								
01	REVISÃO GERAL								