



JUNTAS COM OS ENCONTROS (x2)

ESCALA = 1:50

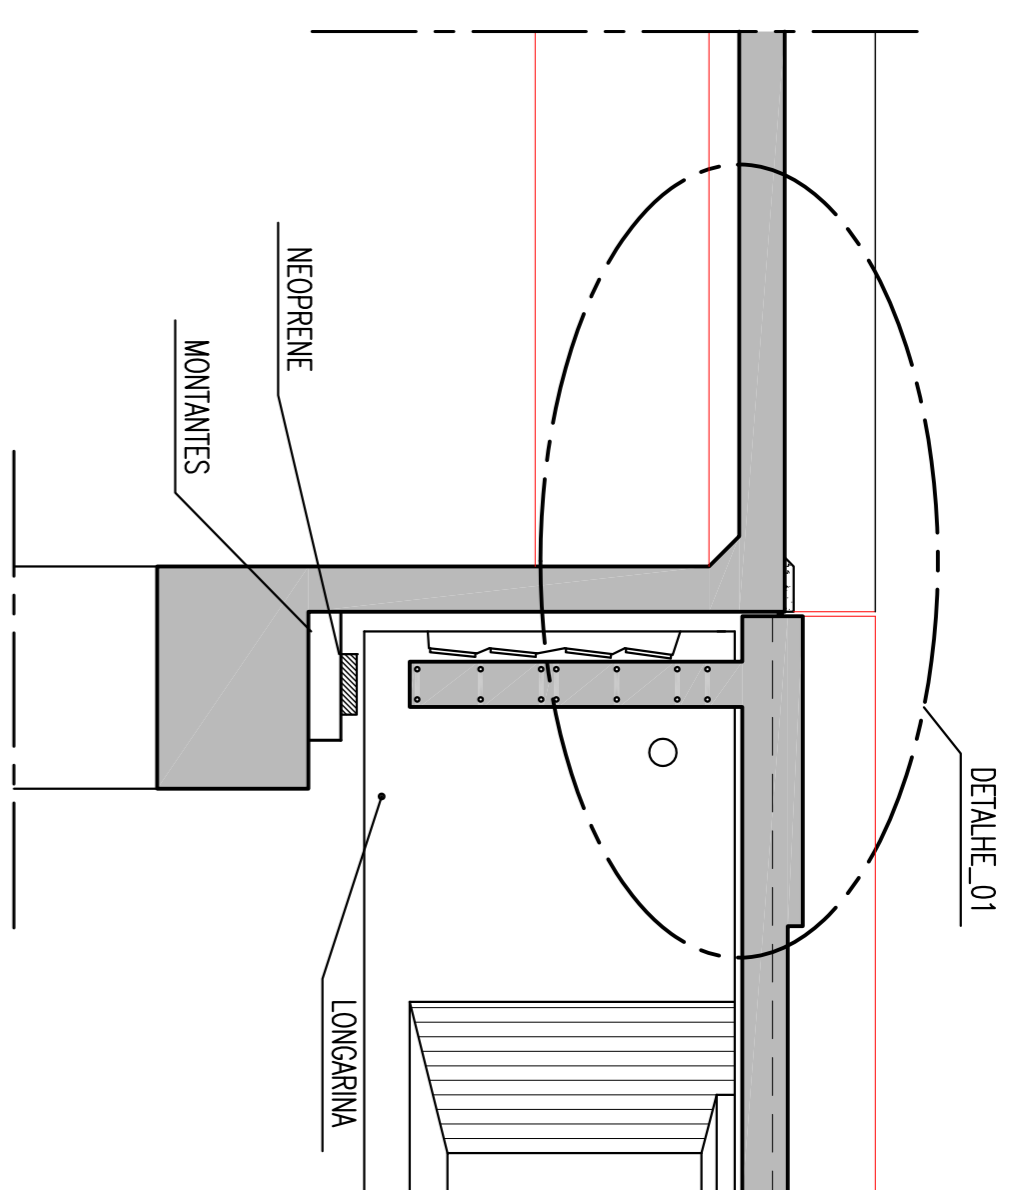


DETALHE\_01

ESCALA = 1:25

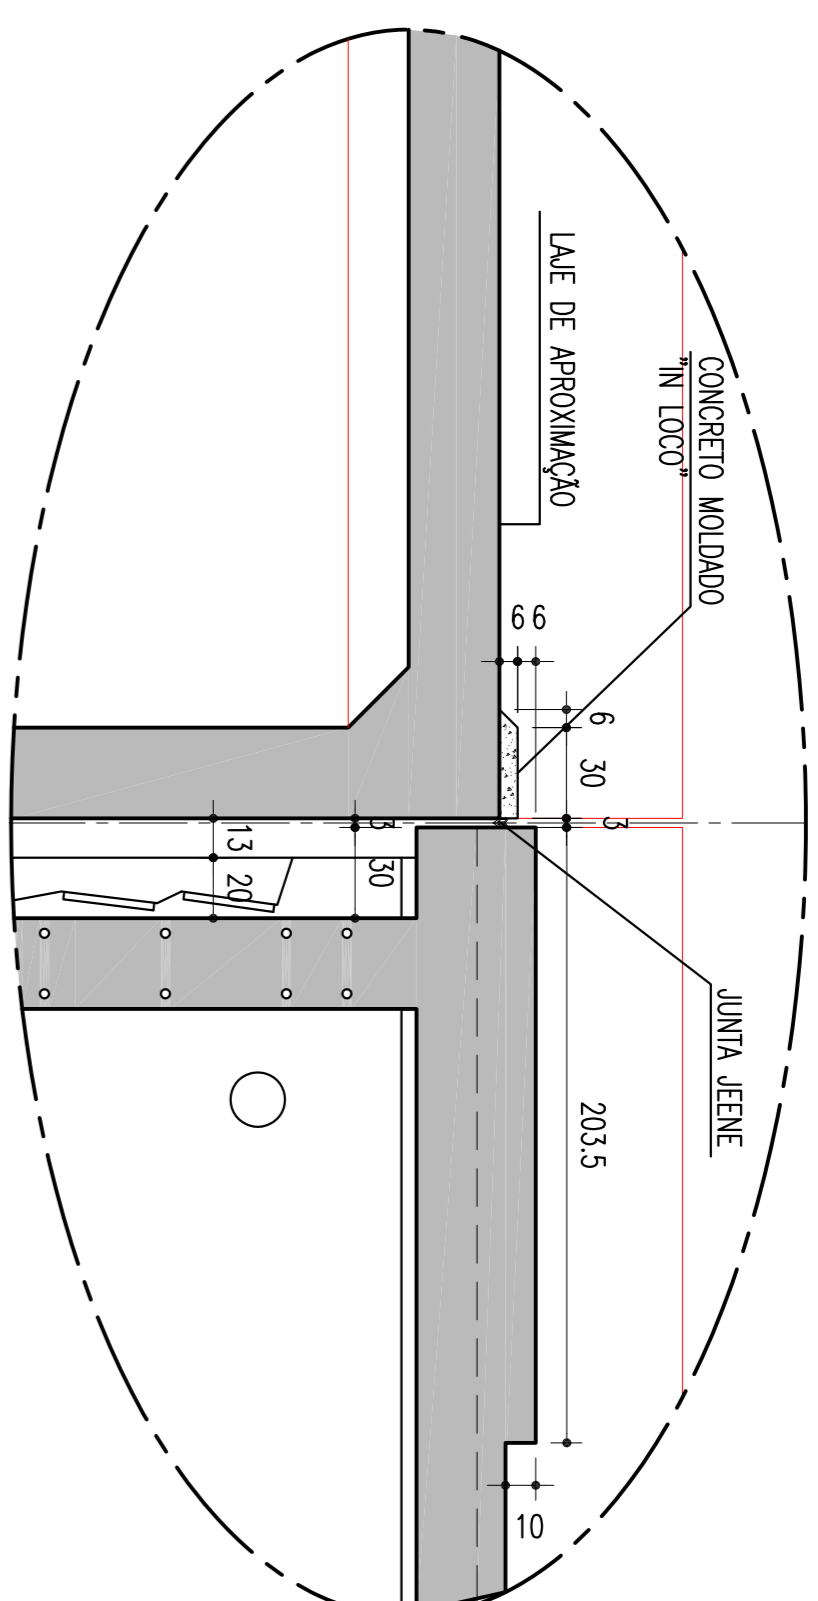


SEÇÃO TRANSVERSAL NO VÃO

ESCALA = 1:50

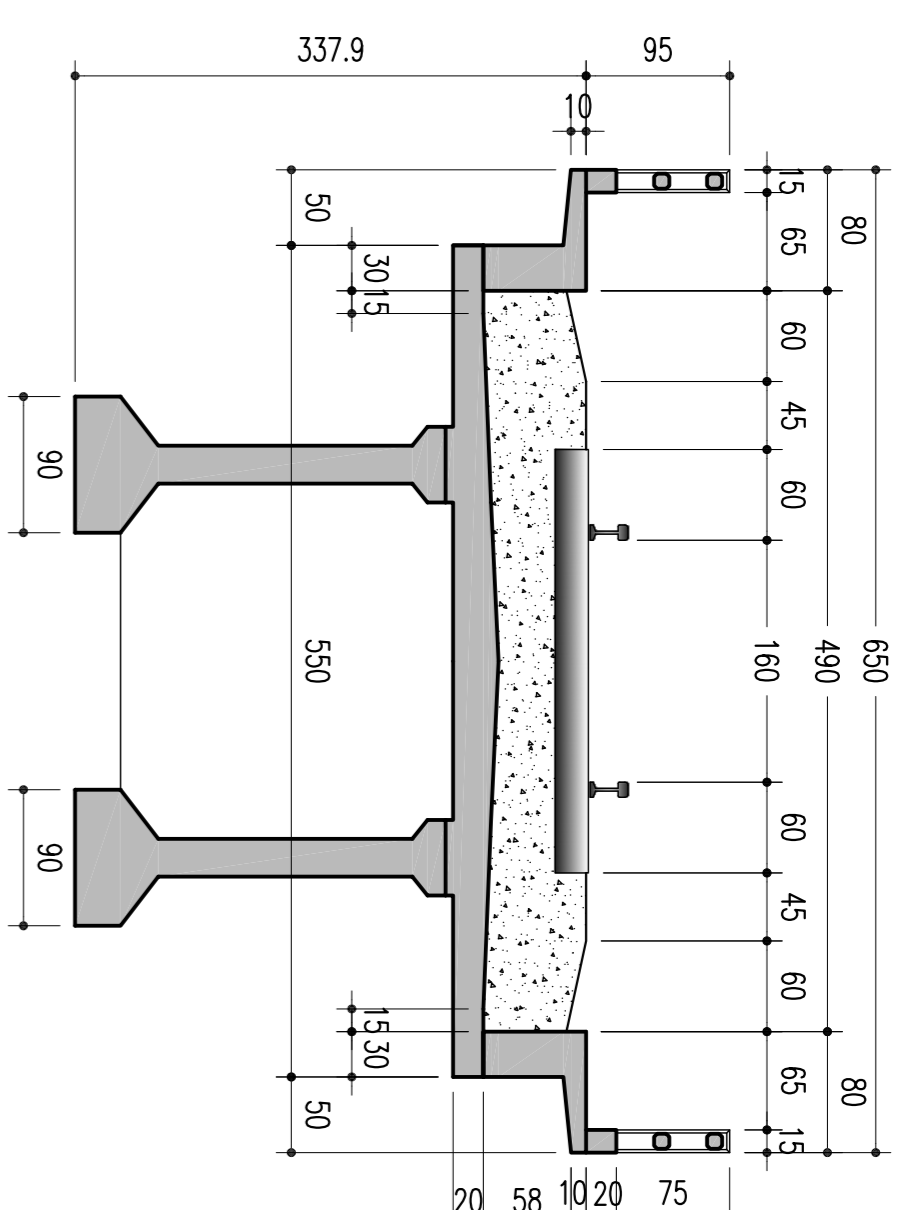



APOIOS COM JUNTA DE DILATAÇÃO (x16)

ESCALA = 1:50

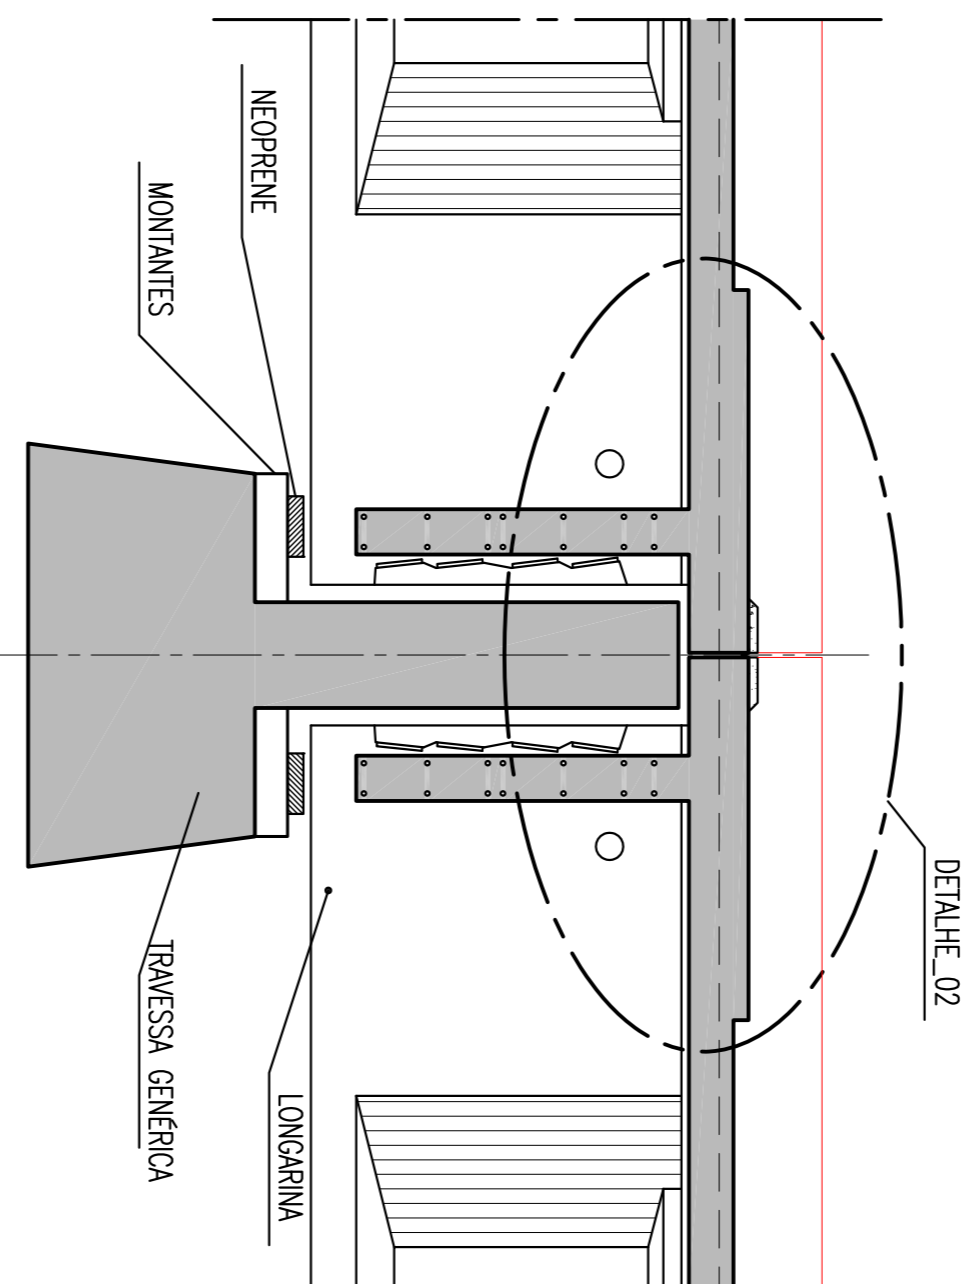


DETALHE\_02

ESCALA = 1:25

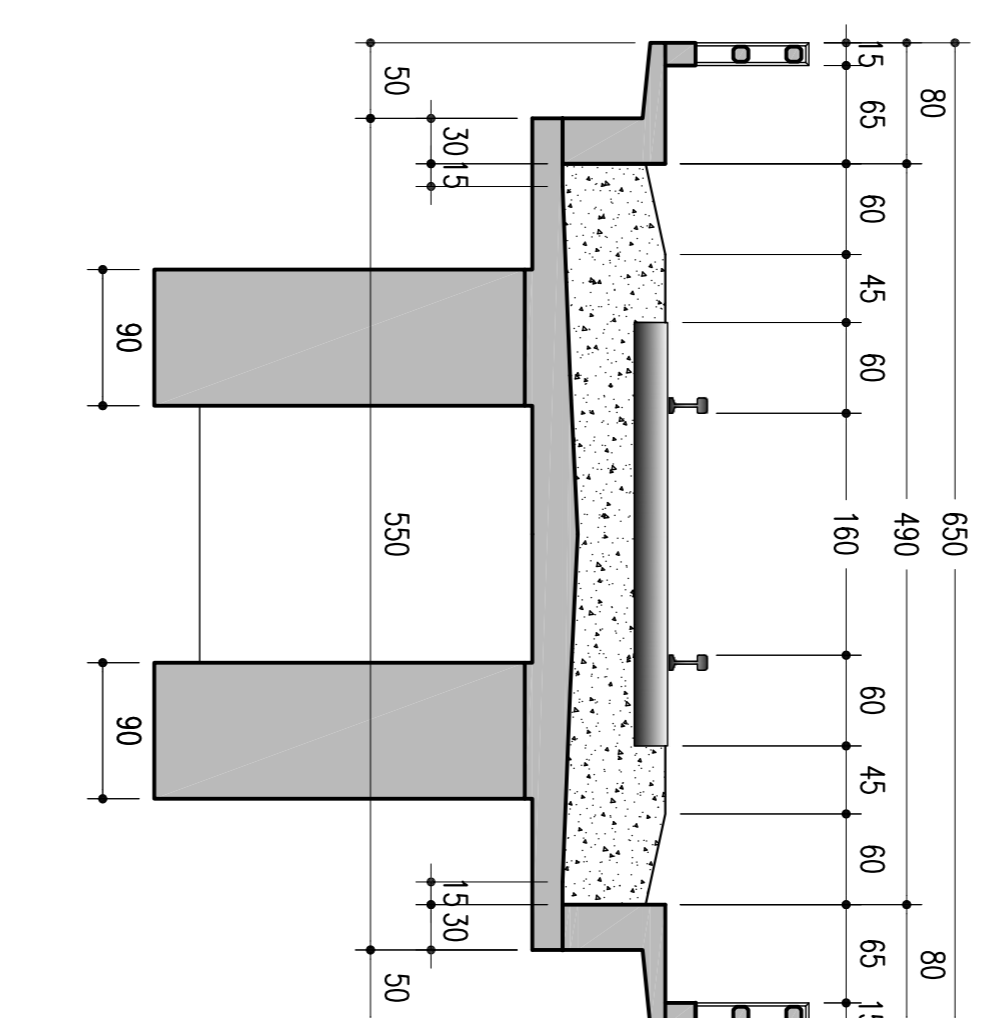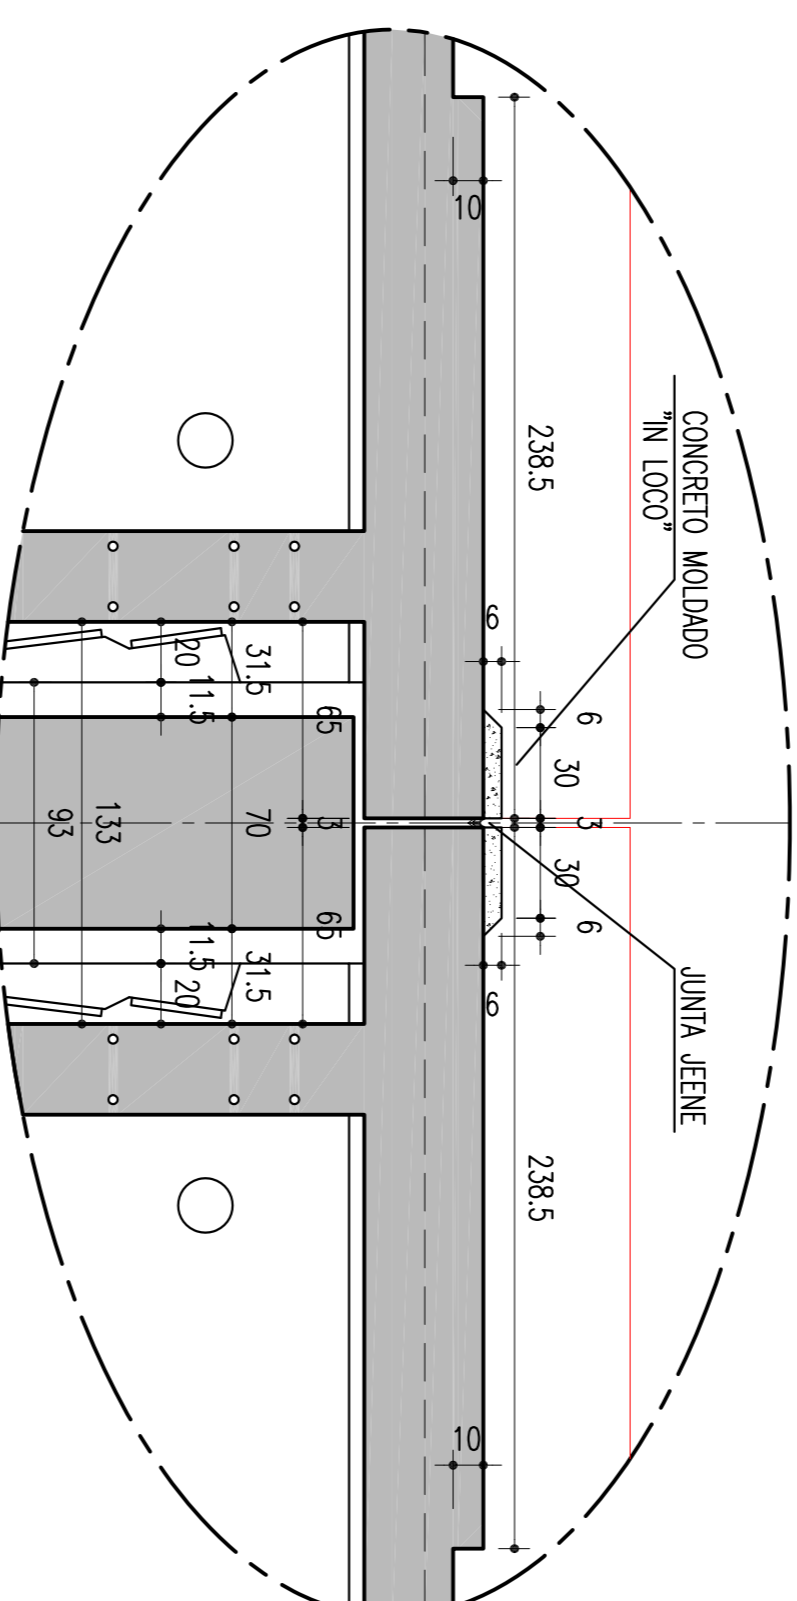


APOIOS SEM JUNTA DE DILATAÇÃO (x33)

ESCALA = 1:50

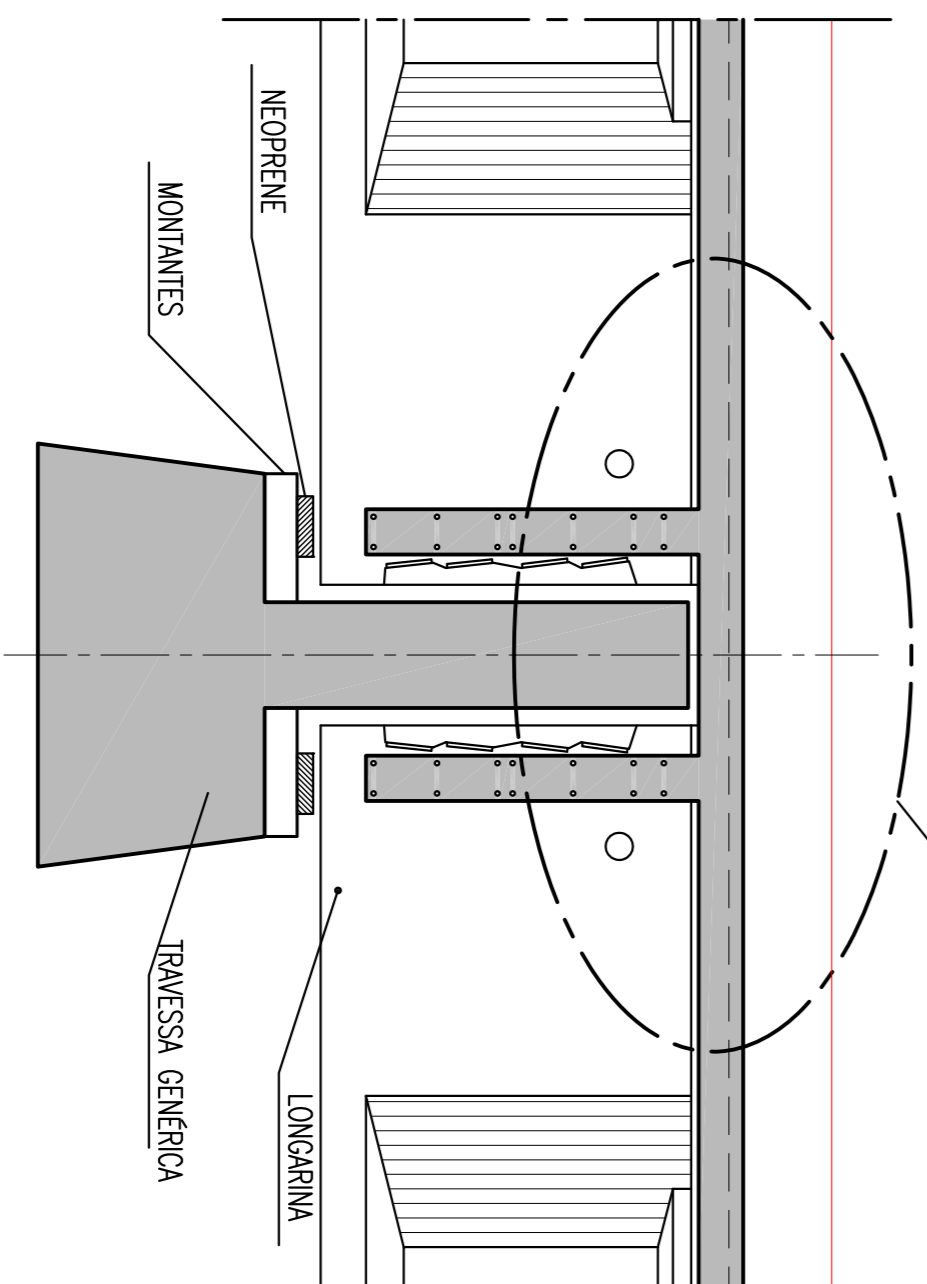


DETALHE\_03

ESCALA = 1:25

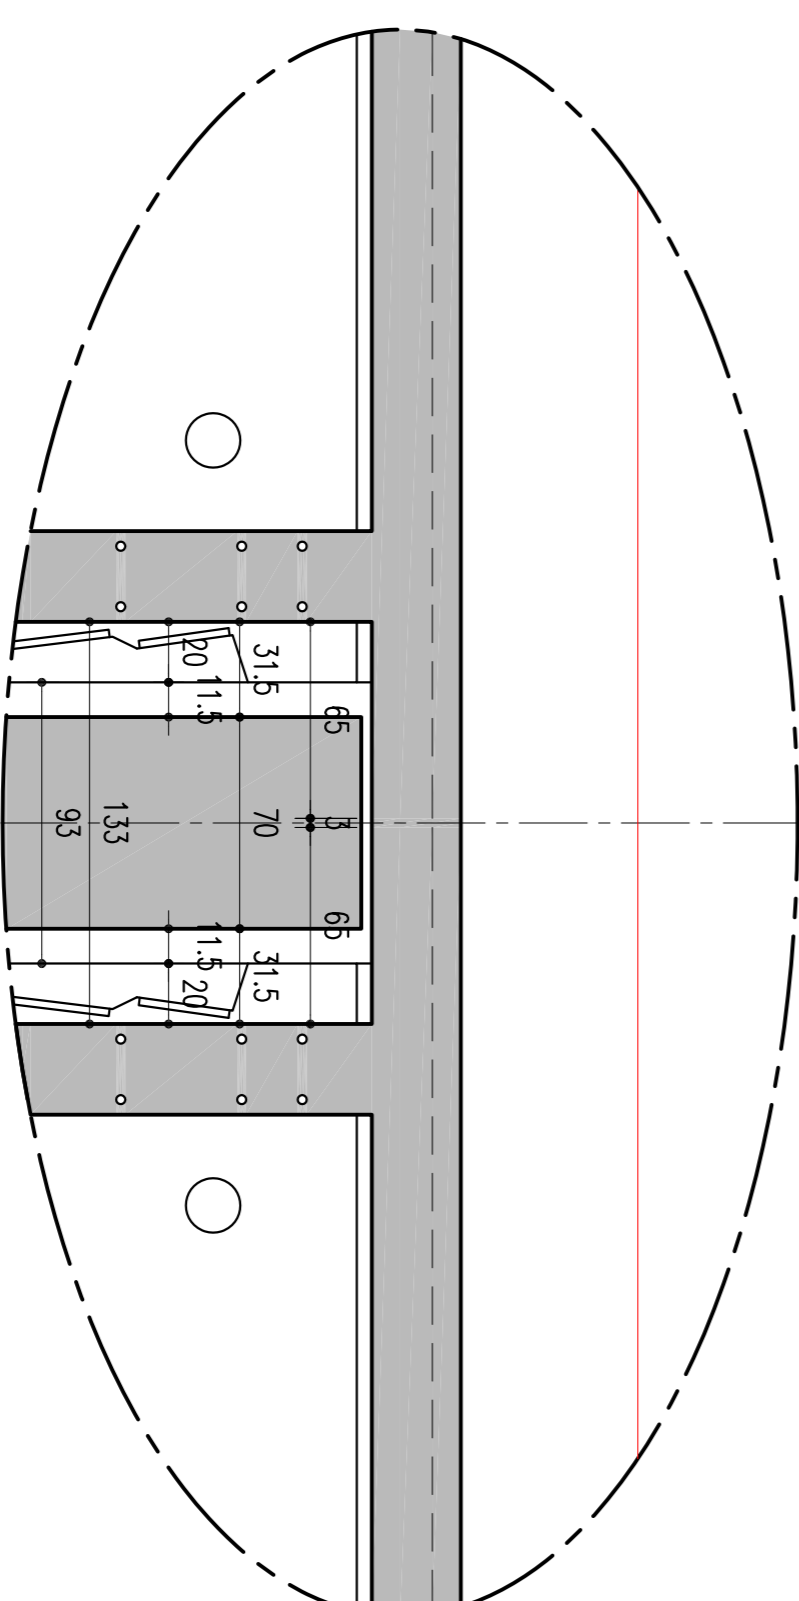


DETALHAMENTO LAJE SUPERIOR

ESCALA = 1:50

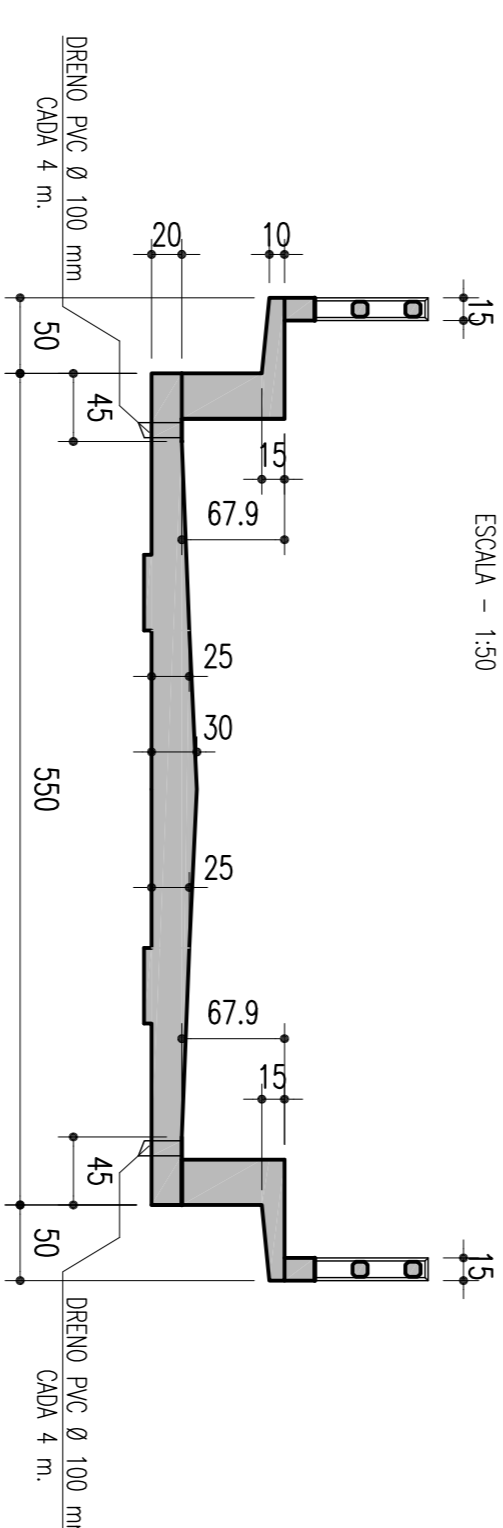

DETALHE: NEOPRENE 400x600x105

SEM ESCALA

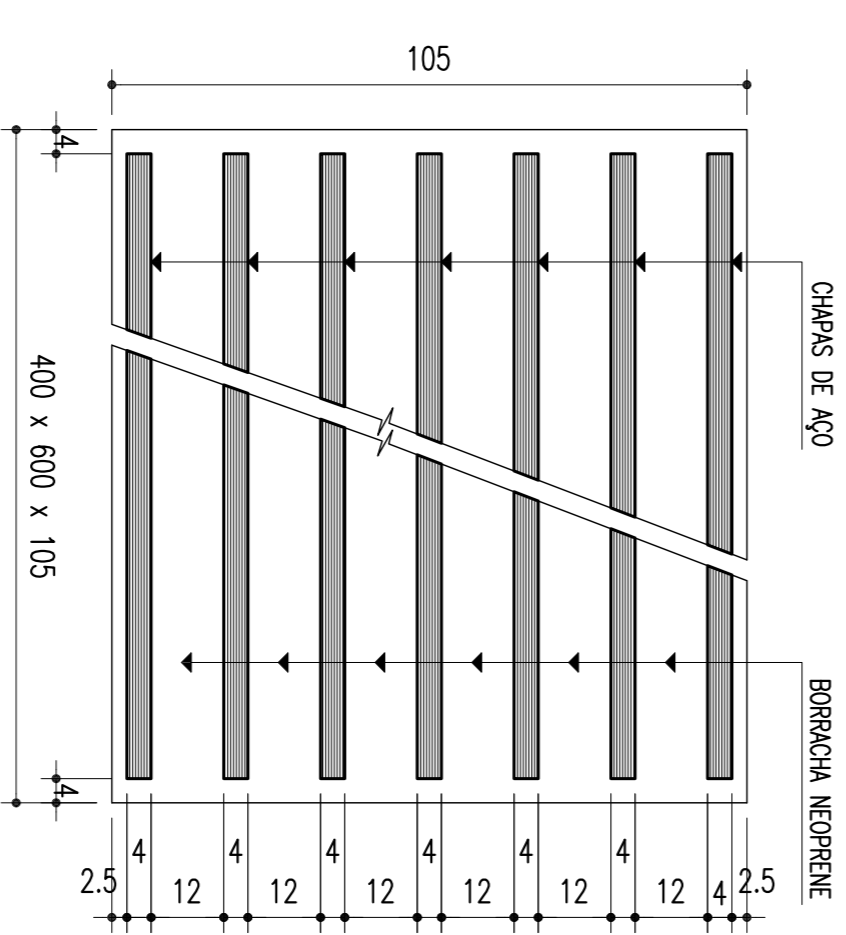

NOTAS:

- 1 - Concretos:
  - Viga pré-moldada, fck = 35 MPa;
  - Laje superior, fck = 35 MPa;
  - Contrablastro, transversinas fck = 25 MPa;
- 2 - Aços:
  - Armadura ativa, CP 190 RB 15,2;
  - Armadura passiva, CA 50;
- 3 - Neoprenes:
  - G-0,9 MPa;
  - Placas metálicas, inox, CF 24 fy >= 240 MPa;
- 4 - Peso da viga pré-moldada = 768 kN;

REVISÃO	DISCRIMINAÇÃO	EMITENTE	VERIFICAÇÃO	APROVAÇÃO	CÓDIGO	OBJETO	DOCUMENTOS DE REFERENCIA
02	REVISÃO DO PROJETO EXECUTIVO						
01	REVISÃO GERAL						
Nº							

		CONVENÇÕES		ESTA TABELA E PROPRIEDADE DA CFRN. QUALQUER REPRODUÇÃO OU USO NÃO AUTORIZADO É PROIBIDO. O CONTEÚDO NÃO PODE SER COPIADO, REPRODUZIDO, TRANSMITIDO OU PUBLICADO SEM A PERMISSÃO ESCRITA DA CFRN. A RESPONSABILIDADE SOBRE O MESMO É DA EMPRESA QUE O EMPREGAR.			
PROJ.	Nº DE TRABALHO 238.006 - CONTRATO CFN/F - 070000014	DES.	LUCIANO CALDEIRA	SIGLA			
VERIF. TECH.	EDUARDO OLIVEIRA / JOSE HERCOTO						

	<b>COMPANHIA FERROVIÁRIA DO NORDESTE</b>	LINHA: FERROVIA NOVA TRANSNORDESTINA TRECHO: ELSEU MARTINS/PI - TRINDADE/PE SUBTRECHO: LOTE 06 - OBRA 02	OBJETO: PROJETO EXECUTIVO ESCALAS: LONGARINAS E TABULEROS - T01, T02 E T03 INDICADA: DAS JUNTAS E NEOPRENE	DESENHO Nº: TR-338.006-PR-OM-Ed006	REV: 02
--	--	--	--	------------------------------------	---------