



VISTA SUPERIOR NIVEL DAS VIGAS
ESC. 1/100

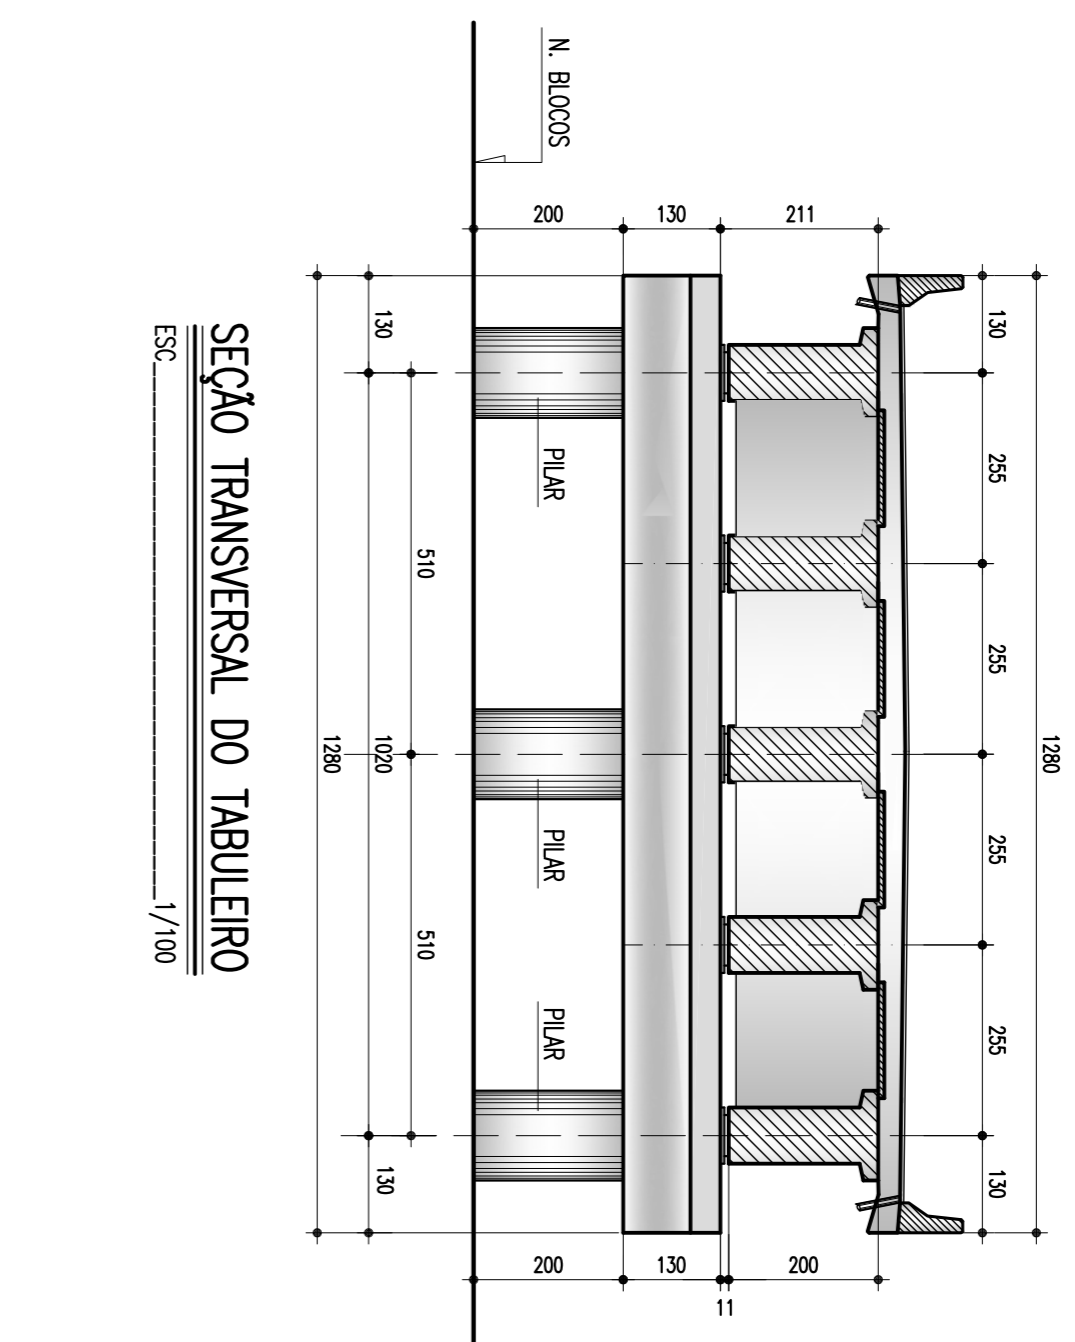

SEÇÃO TRANSVERSAL DO TABULEIRO
ESC. 1/100

VISTA SUPERIOR DO VIADUTO
ESC. 1/100

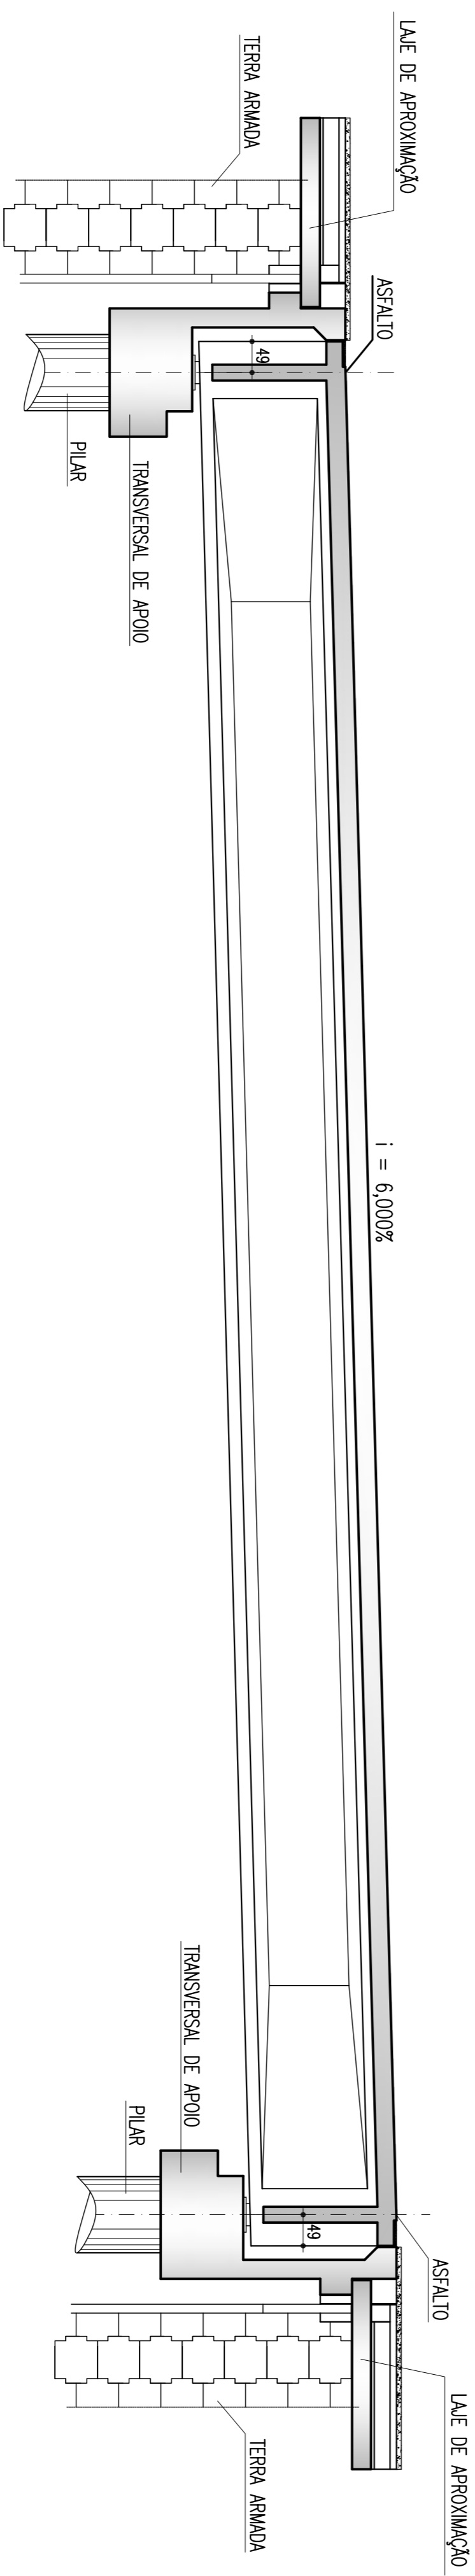

VISTA LONGITUDINAL DO VIADUTO
ESC. 1/75

Nº	REVISÃO DO PROJETO EXECUTIVO	EMITENTE	VERIFICAÇÃO	APROVAÇÃO	CODIGO	DOCUMENTOS DE REFERENCIA	OBJETO	REVISÃO	REVISÃO
02	REVISÃO DO PROJETO EXECUTIVO								
01	REVISÃO GERAL								
	DISCRIMINAÇÃO								
	REVISÕES								

		CONVENÇÕES		ESTA FOLHA É PROPRIEDADE DA CEN COMPANHIA FERROVIÁRIA DO NORDESTE E SEU CONTEÚDO NÃO PODE SER COPIADO OU REPRODUZIDO SEM A PERMISSÃO OU APROVAÇÃO DESTA DIRETORIA NÃO SENDO A RESPONSABILIDADE SOBRE O MESMO.	
PROJ.	Nº DE TUBULADO 238.8106 -	CONTRATO 0241/N - 10700014	SIGLA	/	APROVAÇÃO
DES.	ENGRº SÉRGIO JOSÉ FERREIROS MACHADO	ENGRº SÉRGIO JOSÉ FERREIROS MACHADO		/	
VERIF.	ENGRº VASCONCELOS	ENGRº SÉRGIO JOSÉ FERREIROS MACHADO		/	
REVIS. TEC.	ENGRº JOSÉ FERREIROS MACHADO	ENGRº JOSÉ FERREIROS MACHADO		/	

LINHA:	FERROVIA NOVA TRANSNORDESTINA	DESENHO Nº:	TR-338.006-PE-CAE-03/03
TRECHO:	ELISEU MARTINS/PI - TRINDADE/PE		
SUBTRECHO:	LOTE 06 - OBRA 03		
ESCALA:	PROJETO EXECUTIVO		
INDICAÇÃO:	VISTAS E SEÇÃO TRANSVERSAL		