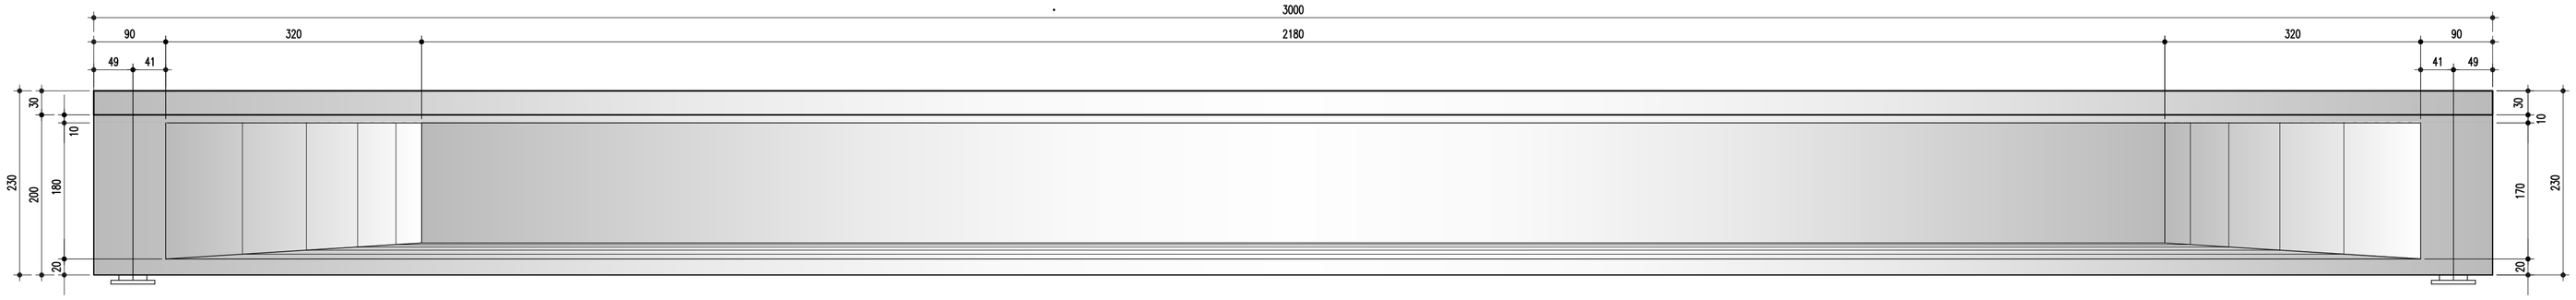

VISTA LATERAL DA VIGA PROTENDIDA (5x)

ESC._____1/50

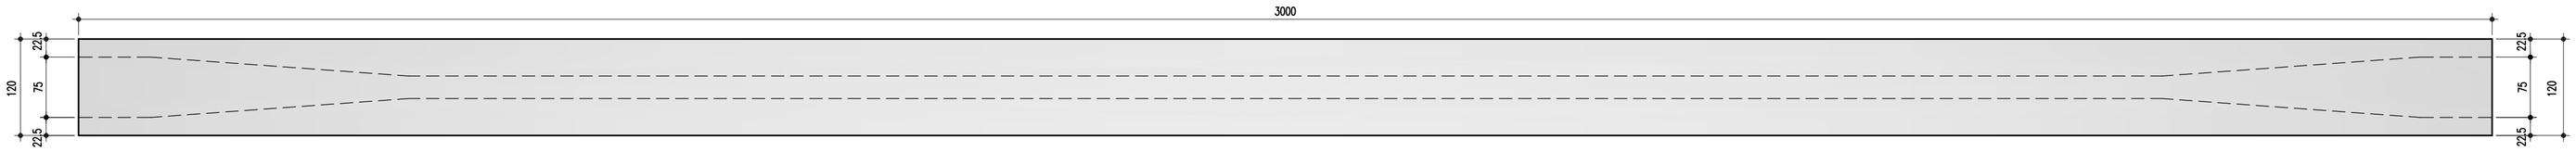

VISTA SUPERIOR DA VIGA PROTENDIDA (5x)

ESC._____1/50

ELEVAÇÃO

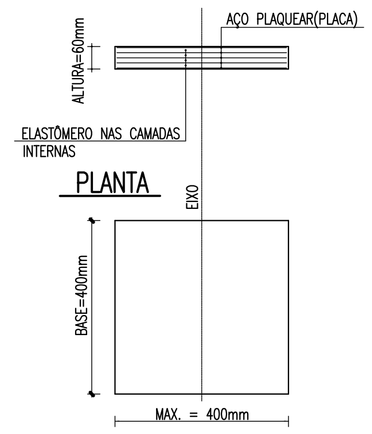

TÍPICO LAMINADO ELASTÔMERO SUSTENTÁVEL – NEOPRENE

ESC._____1/10

DETALHE 01 –EXTREMIDADES DA PONTE

À TRANSVERSAL (APOIOS DAS VIGAS LONGARINAS)

ESC._____1/50

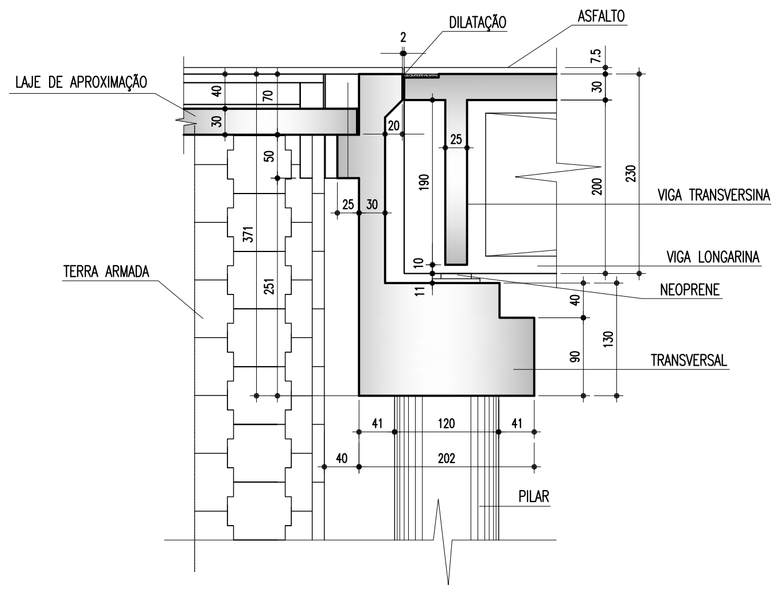

DETALHE DA FACE DAS VIGAS

ESC._____1/25

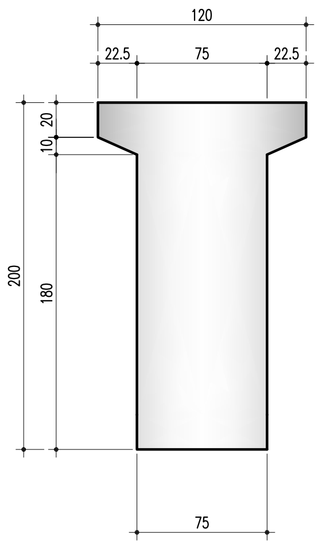

DETALHE DA SEÇÃO TRANSVESAL DAS VIGAS

ESC._____1/25

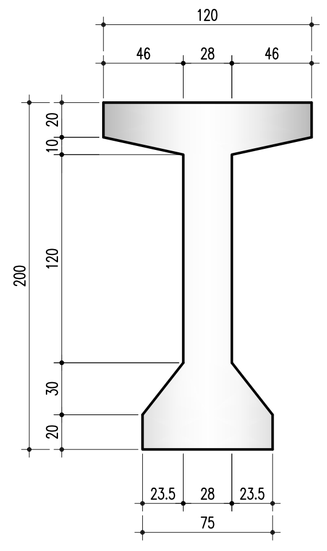

DETALHE DOS GUARDA-RODAS

Esc._____1/20

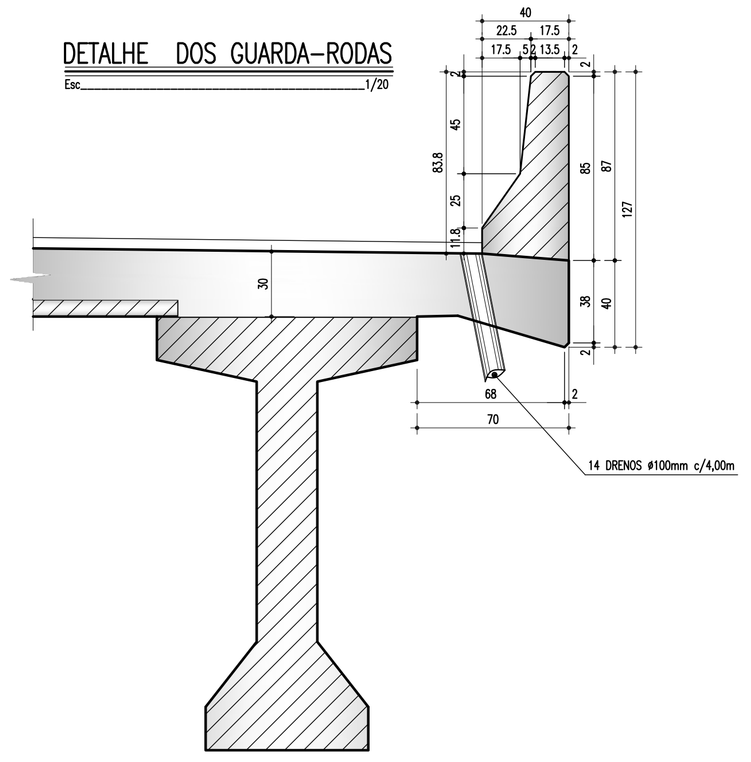

DETALHE DAS PRÉ-LAJES (200x)

ESC._____1/25

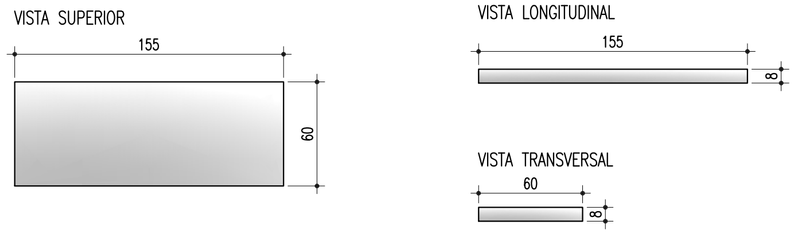

DETALHE DA ALA

ESC._____1/50

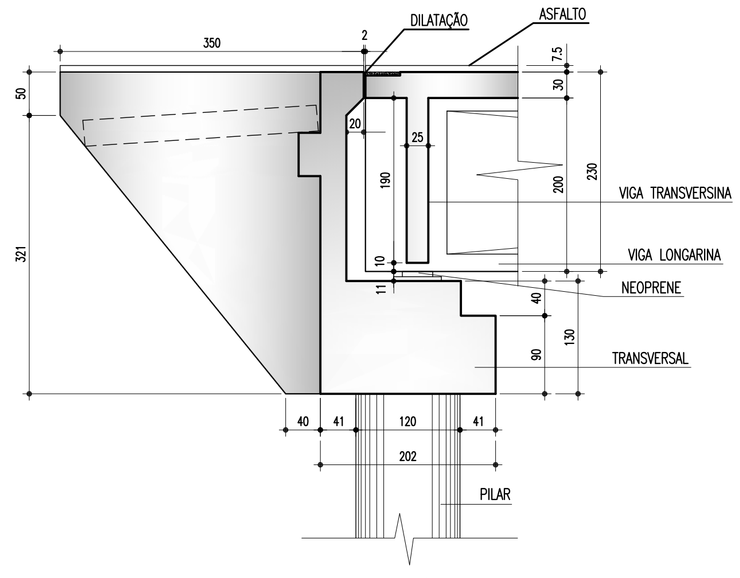

NOTAS:

1)– O PROJETO ESTÁ DE ACORDO COM AS ESPECIFICAÇÕES PARA PONTE RODOVIÁRIAS, NBR-7188.

2)– A RODOVIA CARREGADA CONSISTE NO TREM – TIPO CLASSE 450KN, COM 3 EIXOS E O CARREGAMENTO NAS PISTAS.

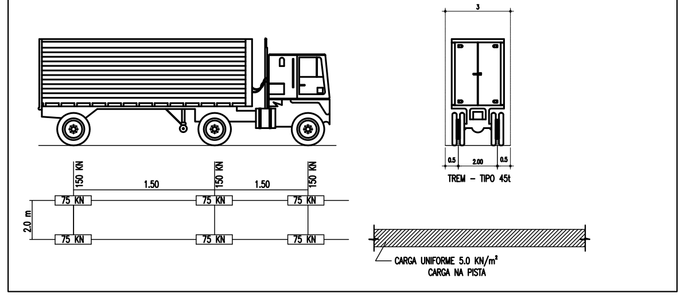

Nº	DISCRIMINAÇÃO	EMITENTE	VERIFICAÇÃO	APROVAÇÃO	CÓDIGO	OBJETO
02	REVISÃO DO PROJETO EXECUTIVO					
01	REVISÃO GERAL					

REVISÕES — DOCUMENTOS DE REFERÊNCIA

Consórcio CONCREMAT ENGENHARIA atp engenharia ltda

Nº DE TRABALHO: 338.006 - CONTRATO CFN Nº: 10700001-A

PROJ.	ENGº SÉRGIO JOSÉ PRIORI JOVINO MARQUES CREA: 15784 D-PE	
DES.	RINALDO VASCONCELOS	
VERIF.	ENGº SÉRGIO JOSÉ PRIORI JOVINO MARQUES	
RESP.TEC.	GILBERTO GONÇALVES / JOSÉ THEODÓZIO	

CONVENÇÕES

SIGLA		
	/	/
	/	/
	/	/
	/	/

ESTA FOLHA É PROPRIEDADE DA CFN COMPANHIA FERROVIÁRIA DO NORDESTE E SEU CONTEÚDO NÃO PODE SER COPIADO OU REVELADO A TERCEIROS. A LIBERAÇÃO OU A APROVAÇÃO DESTE DOCUMENTO NÃO EXIME A DETALHISTA DE SUA RESPONSABILIDADE SOBRE O MESMO.

APROVAÇÃO

COMPANHIA FERROVIÁRIA DO NORDESTE

LINHA:	FERROVIA NOVA TRANSNORDESTINA
TRECHO:	ELISEU MARTINS/PI - TRINDADE/PE
SUBTRECHO:	LOTE 06 - OBRA 03
OBJETO:	PROJETO EXECUTIVO
ESCALA: INDICADA	VIGA PROTENDIDA, TRAVESSA DE APOIO, ALAS, PRÉ-LAJES E APARELHO DE APOIO - VISTAS E DETALHES DA ESTRUTURA
DESENHO Nº:	TR-338.006-PE-OAE-63004
REV.	02

Arquivo: OAE-63004-VDE.dwg - Escala de plotagem: 1/1 - SUPERIOR ISO A1