




ELEVAÇÃO EM CORTE A-A (P20 = 11,25m)
ESCALA = 1/75

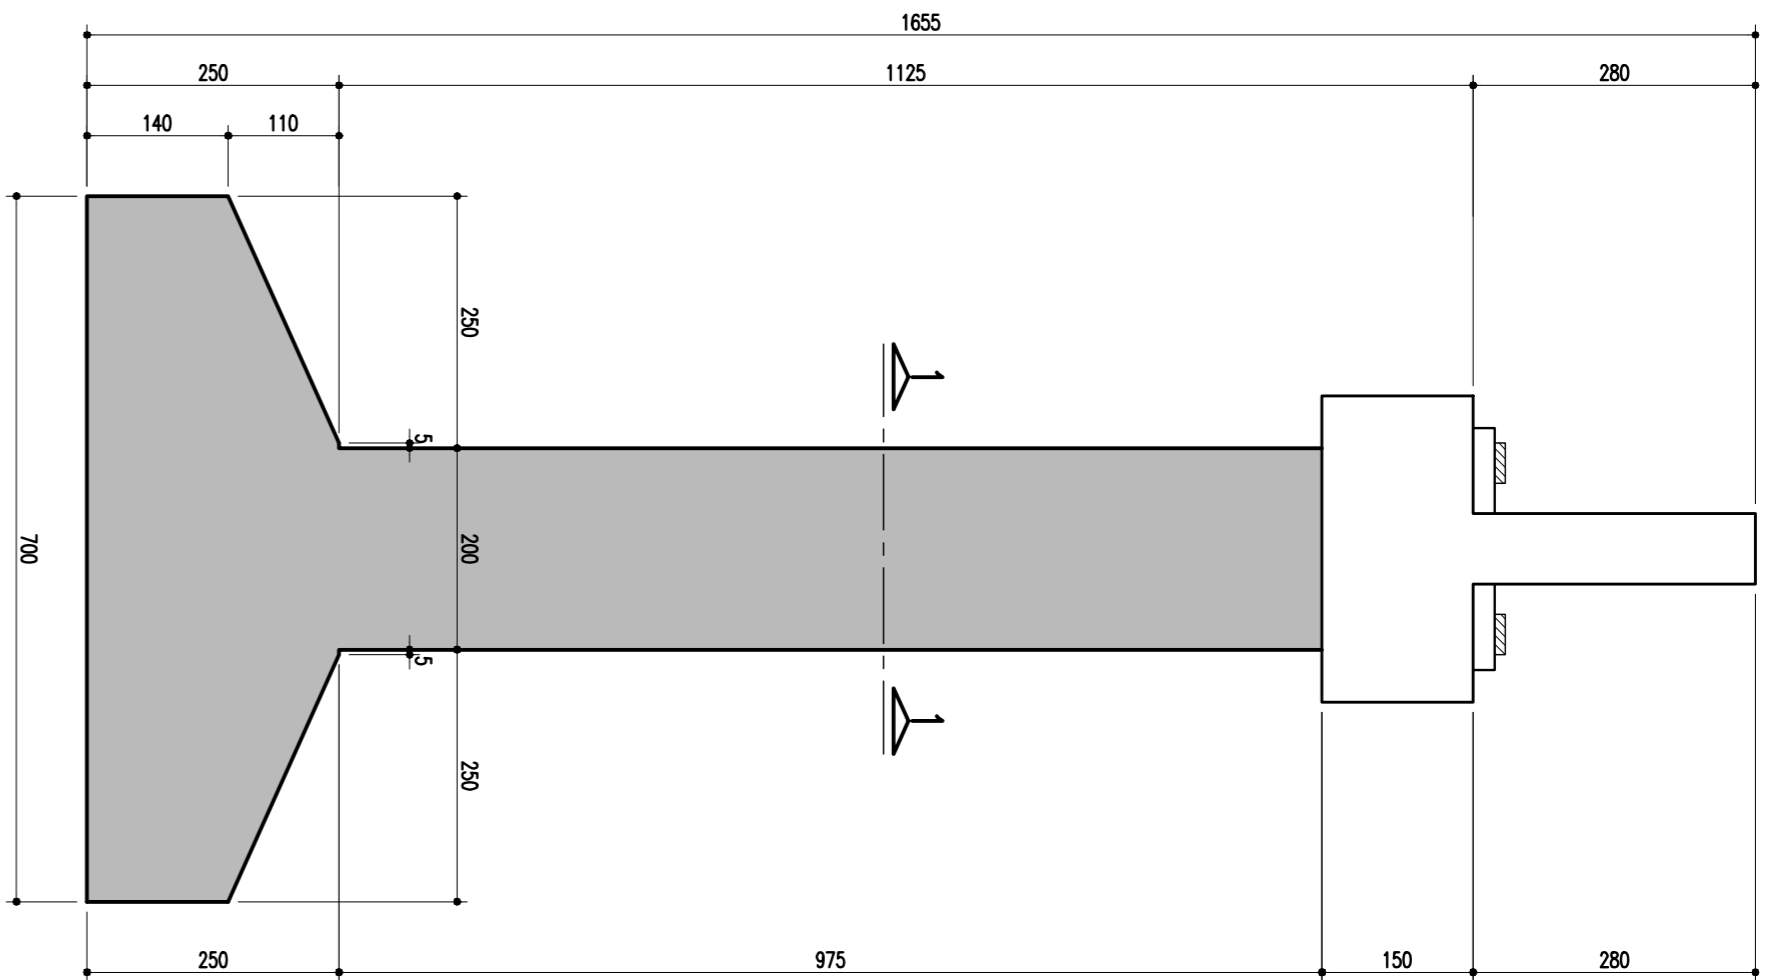


ELEVAÇÃO EM CORTE B-B (P20 = 11,25m)
ESCALA = 1/75

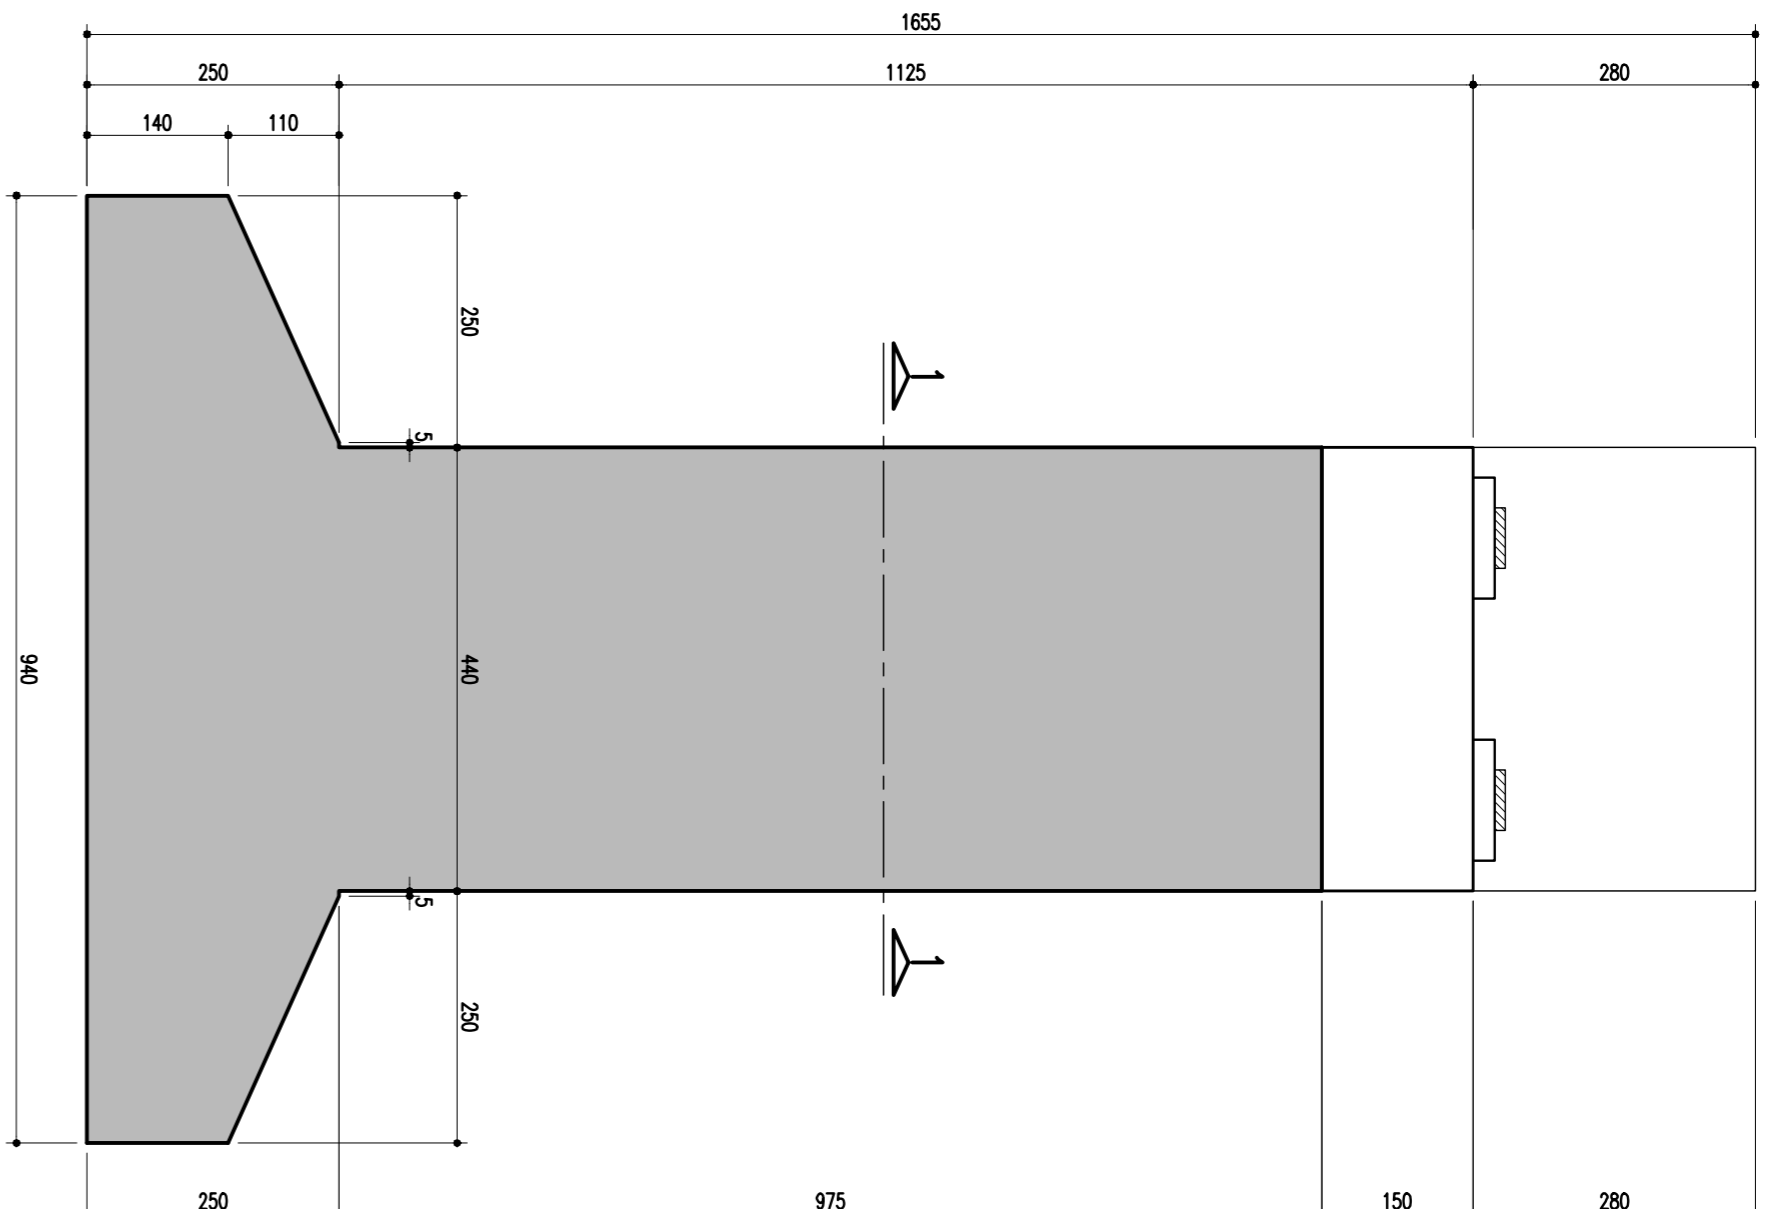


ELEVAÇÃO EM CORTE A-A (P19 = 12,45m)
ESCALA = 1/75

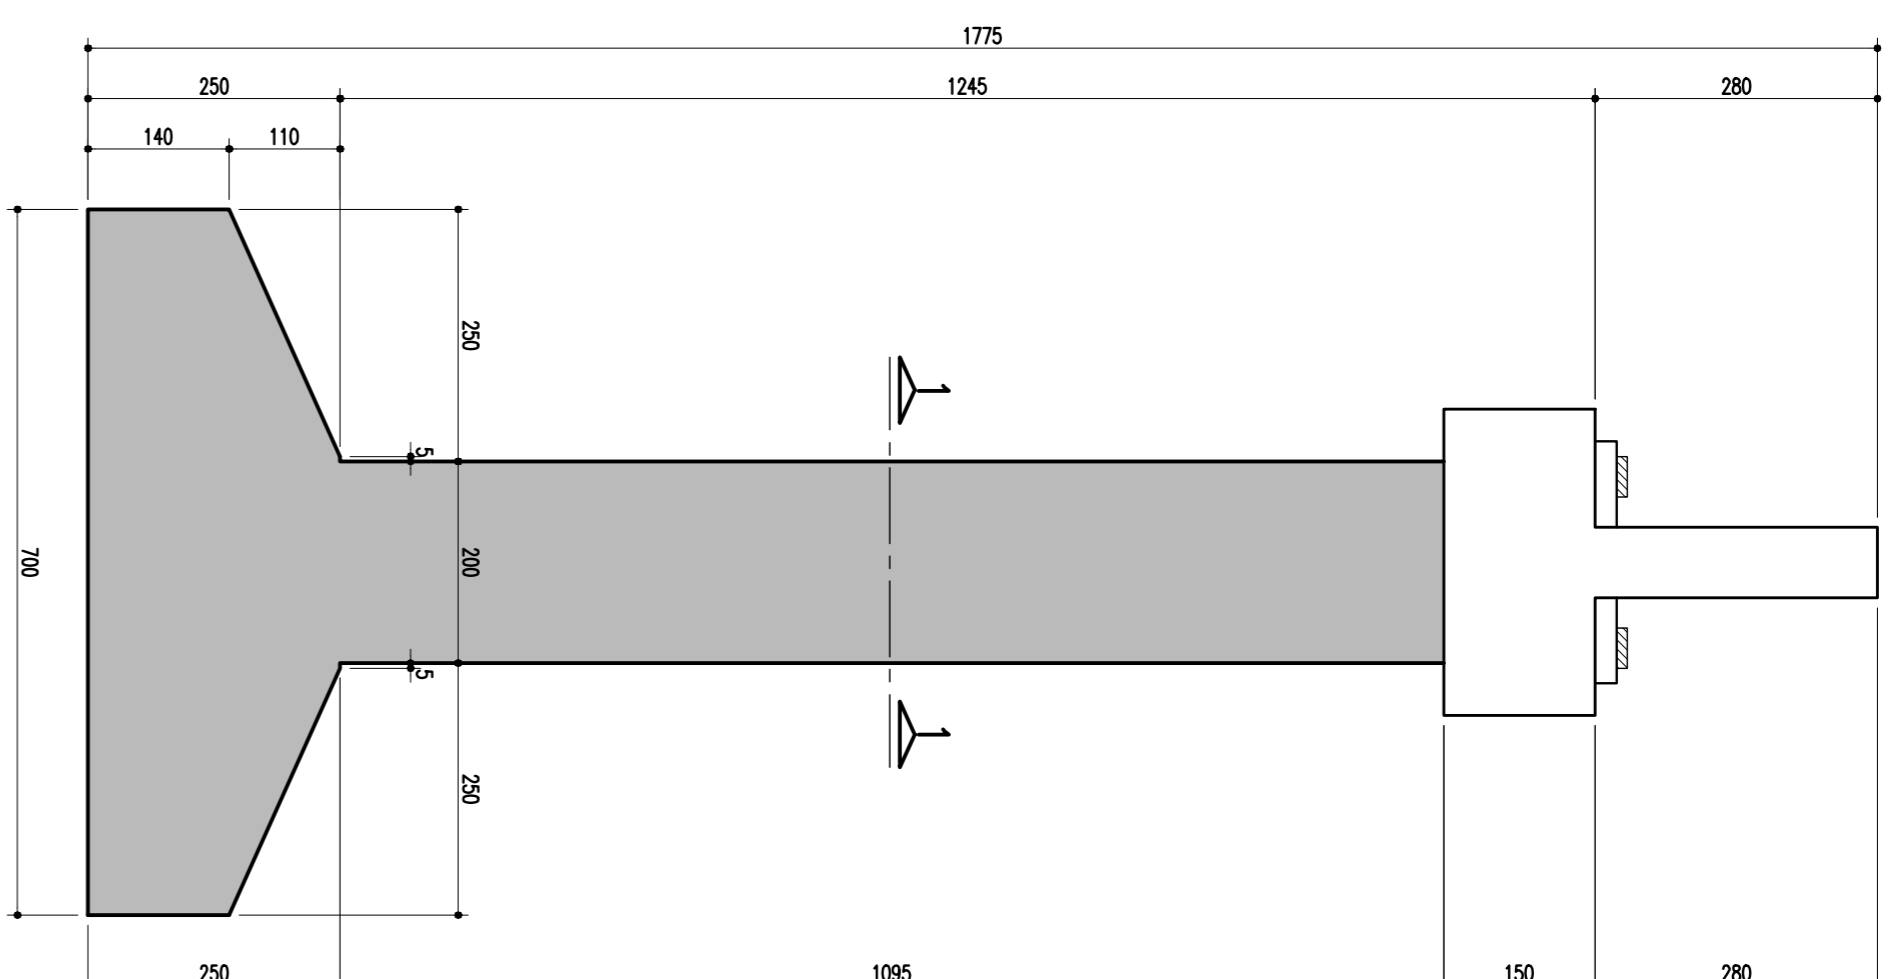


ELEVAÇÃO EM CORTE B-B (P19 = 12,45m)
ESCALA = 1/75

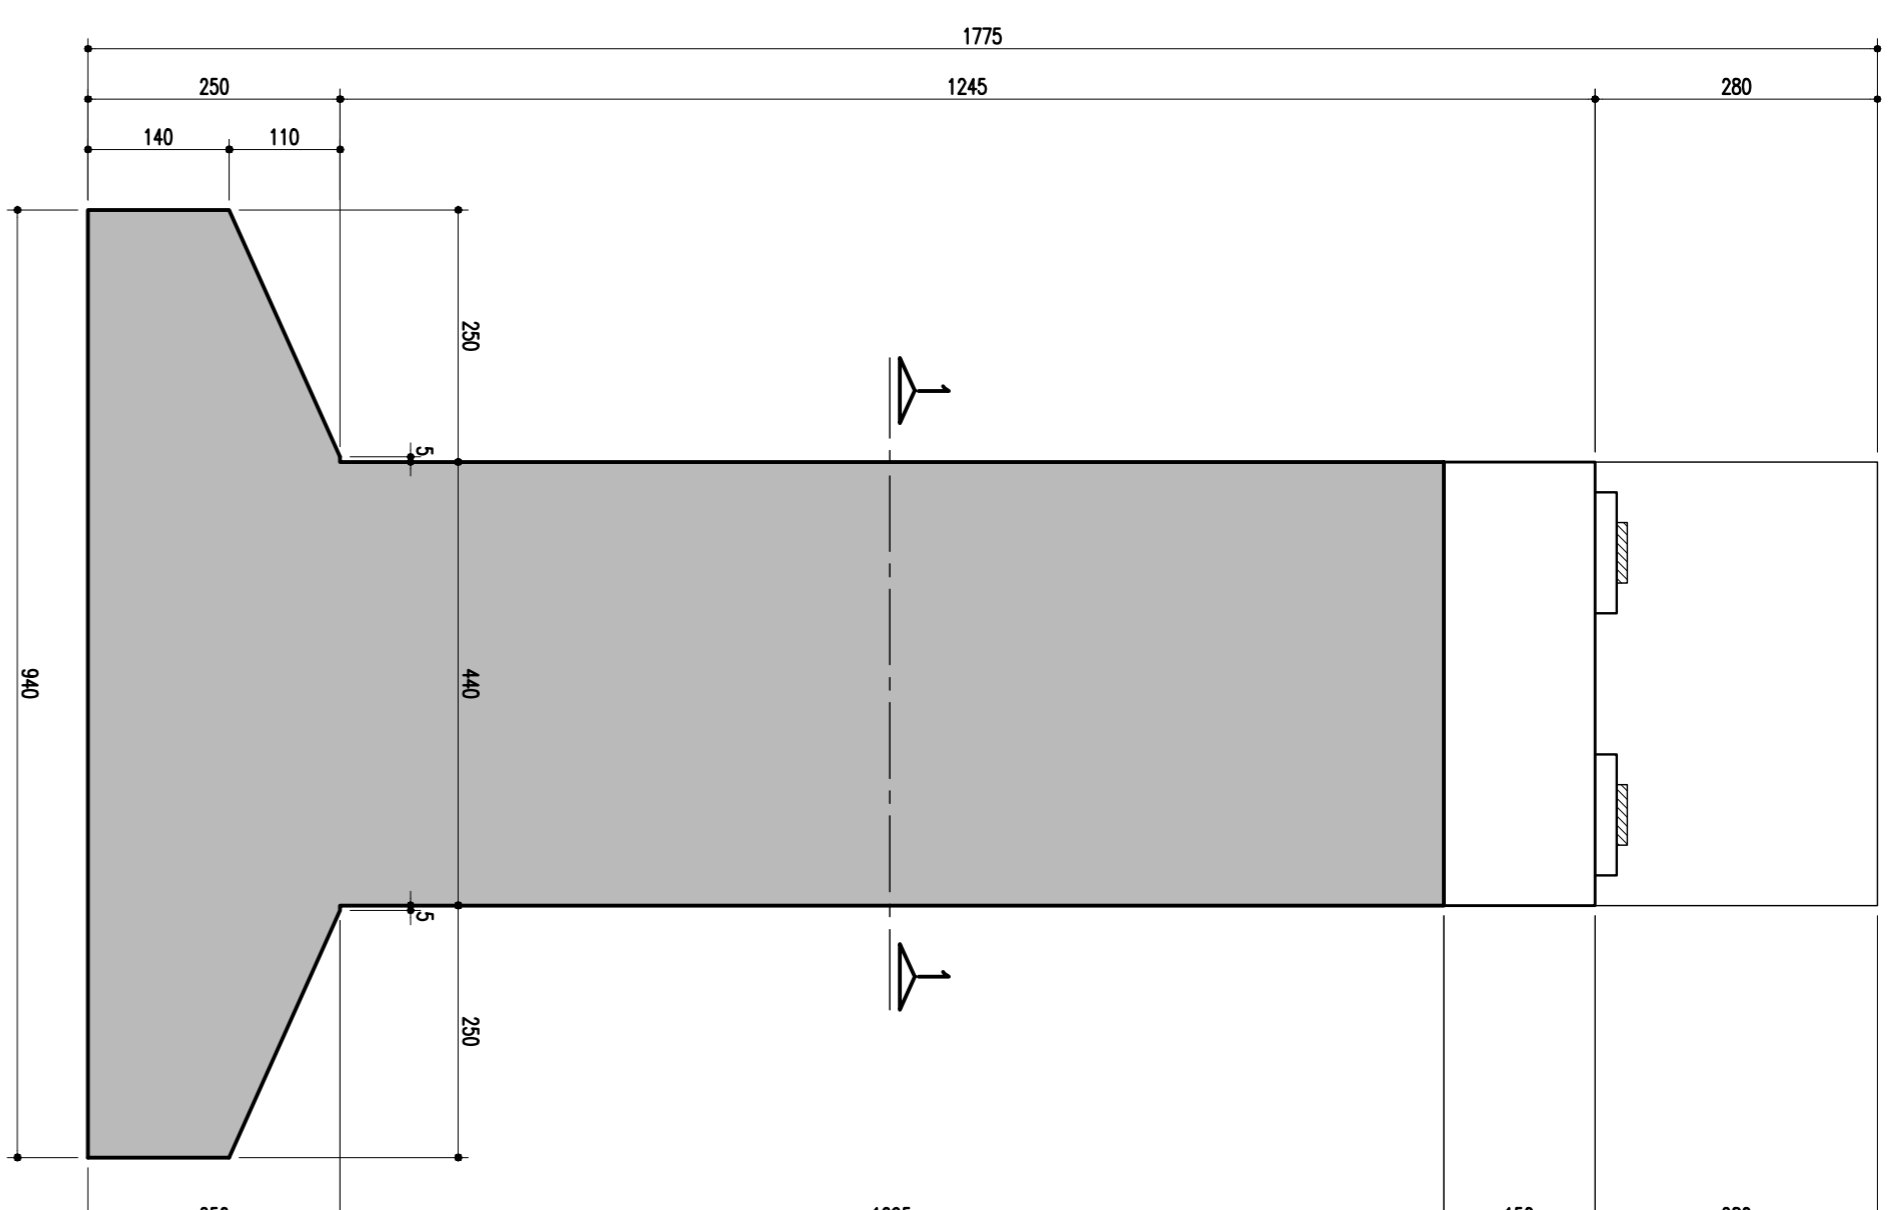


DETALHE: TRAVESSA E LOCALIZAÇÃO DOS MONTANTES-85/120/21,5
ESCALA = 1/50

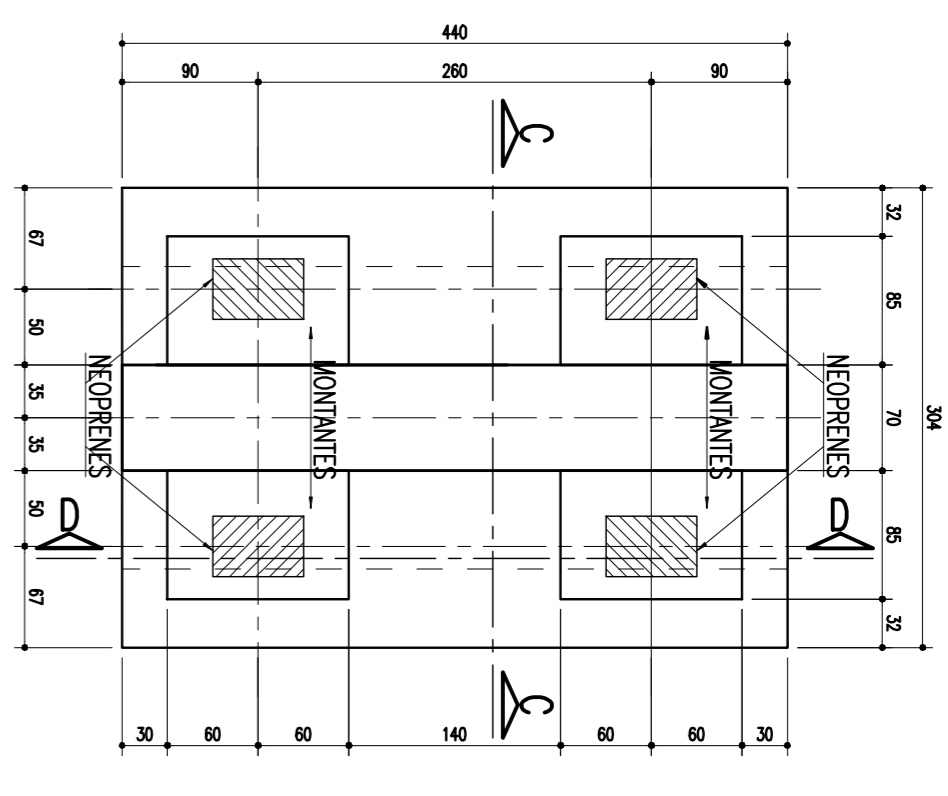


MONTANTES: 85/120/21,5 (4x)
ESCALA = 1/25

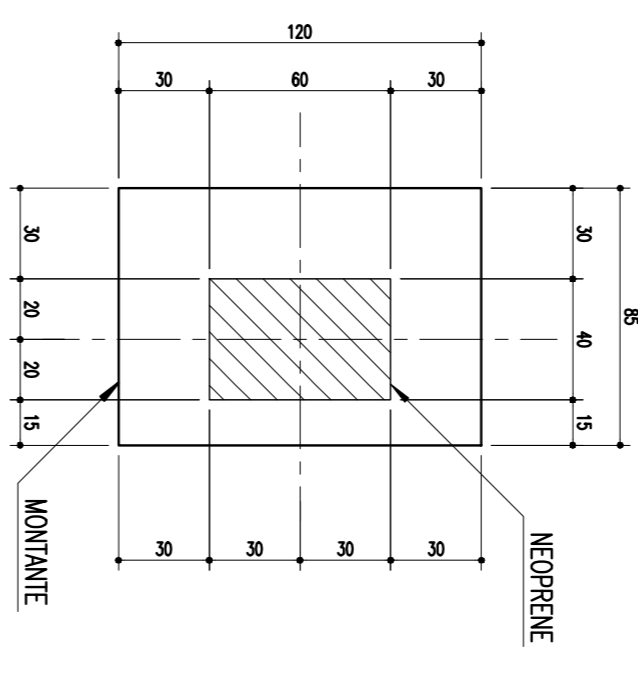


SAPATA - P19 E P20 - 700/940
ESCALA = 1/75

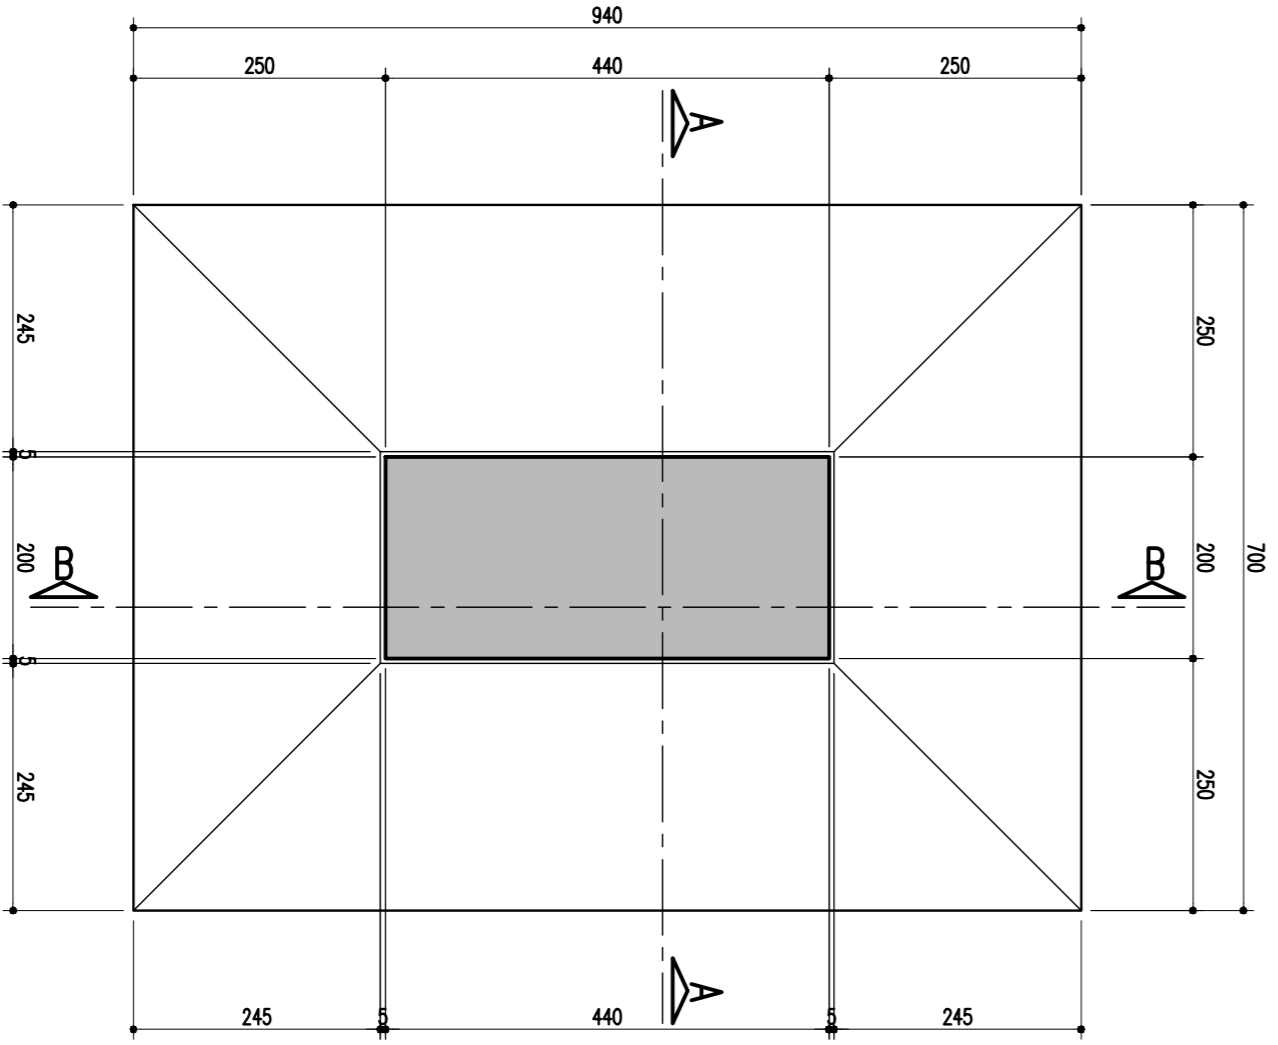


SEÇÃO 1-1
ESCALA = 1/50

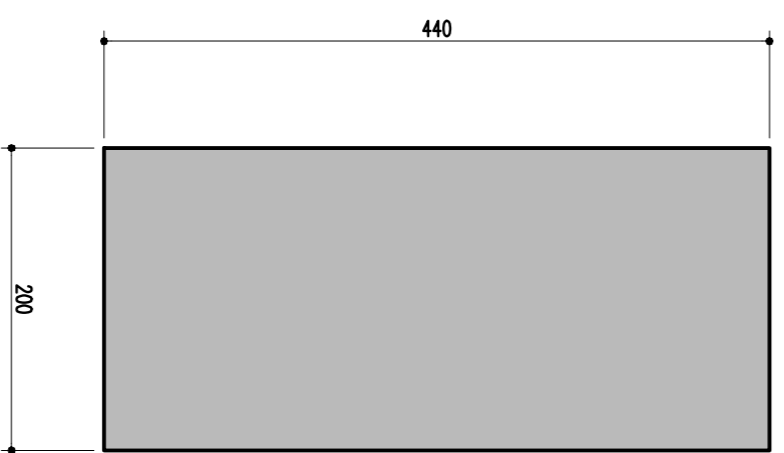

TRAVESSA - CORTE C-C
ESCALA = 1/50

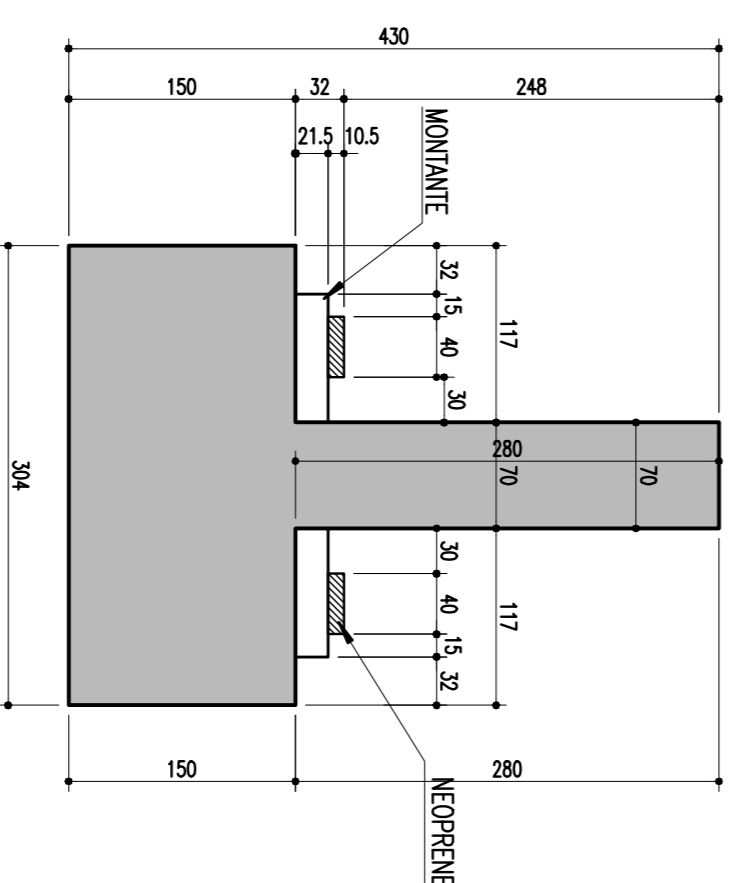

TRAVESSA - CORTE D-D
ESCALA = 1/50

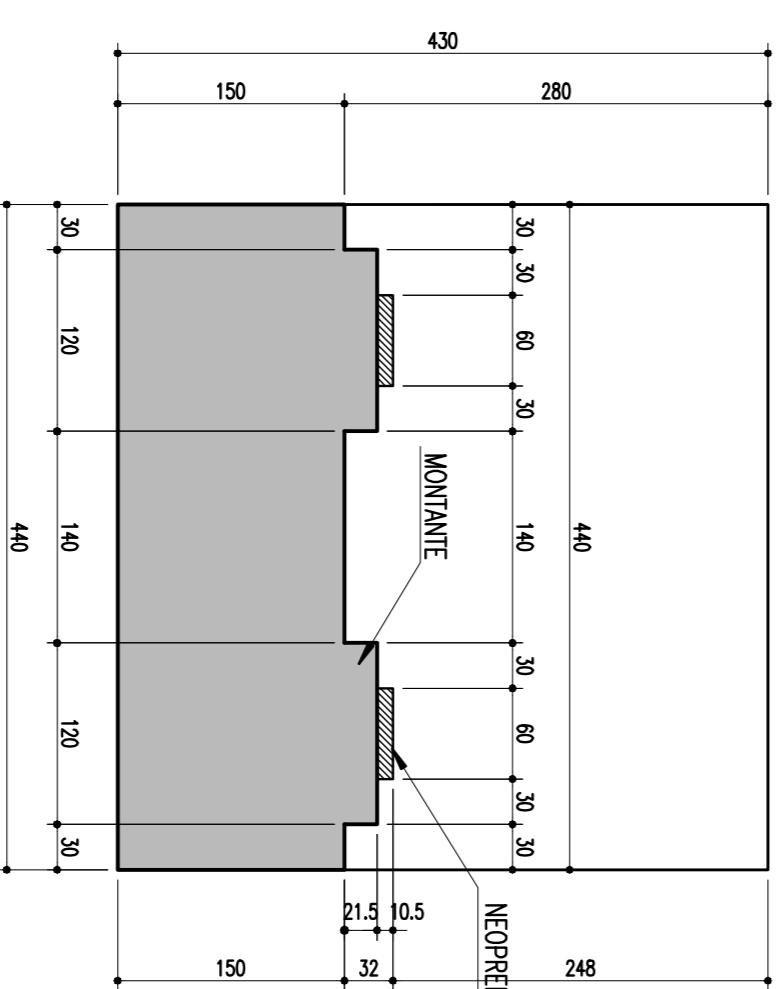

REVISÃO DO PROJETO EXECUTIVO		EMITENTE	VERIFICAÇÃO	APROVAÇÃO	CÓDIGO	DOCUMENTOS DE REFERÊNCIA	OBJETO
02	REVISÃO GERAL						
01	DISCRIMINAÇÃO						
<p>CONVENÇÕES</p> <p>ESTA TABELA E PROVEDORAS DA CONCREMAT <i>engenharia lida</i> ONI CONTEÚDO NÃO PODE SER COPIADO OU REPRODUZIDO SEM A PERMISSÃO DA EMPRESA RESPONSÁVEL POR ESTE DOCUMENTO EXCETO A PARTIR DE SUA RESPONSABILIDADE SOBRE O MESMO.</p>							
Nº DE TRABALHO: 288088 - CONTRATO 02/14 - 10000014 PROJ: HABITATUO LUZ FERREIRA, OBRAS 3888-2-PE DES: LUCIANO CALMON VERIF: HABITATUO LUZ FERREIRA RESP: TEC: HABILITATUO GONCALVES / ADRIEL THEODORO		SIGLA	LINHA: COMPANHIA FERROVIÁRIA DO NORDESTE TRECHO: FERROVIA NOVA TRANSDORRESTINA SUBTRECHO: ELISEU MARTINS/PI - TRINDADE/PE PROJETO EXECUTIVO				
Nº DESENHO: 02 TR-388-008-PR-COM-E-71017		ESCALA: INDICADA	OBJETIVO: LOTE 07 - OBRAS 01 PROJETO EXECUTIVO				