TABULEIRO T01 (1X)

CORTE EM PLANTA

ESCALA – 1:100

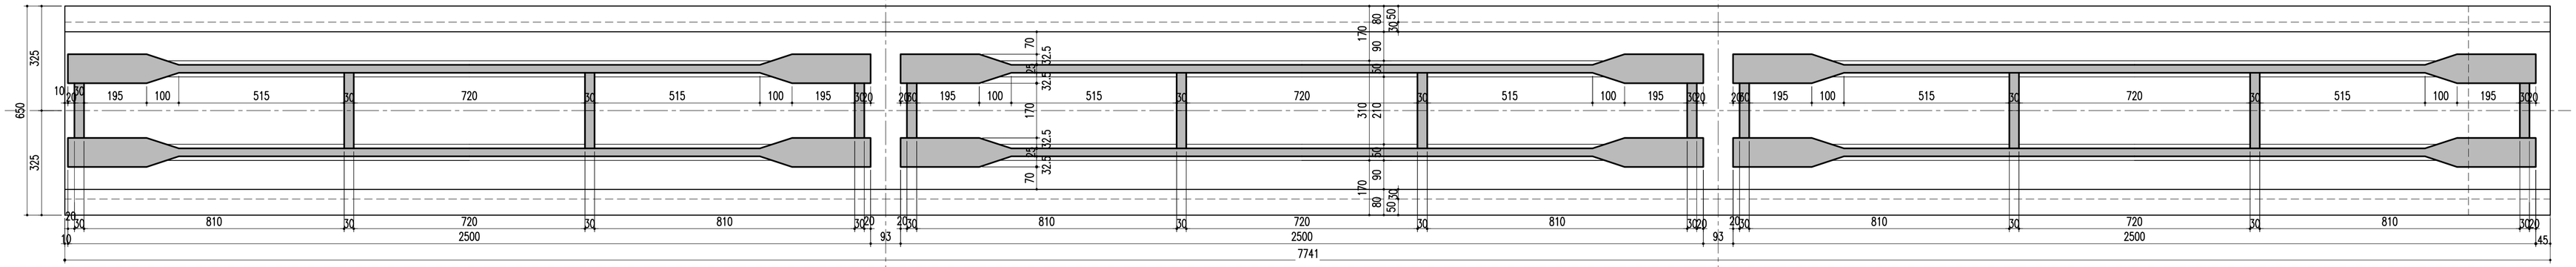

CORTE VERTICAL PELO EIXO

ESCALA – 1:100

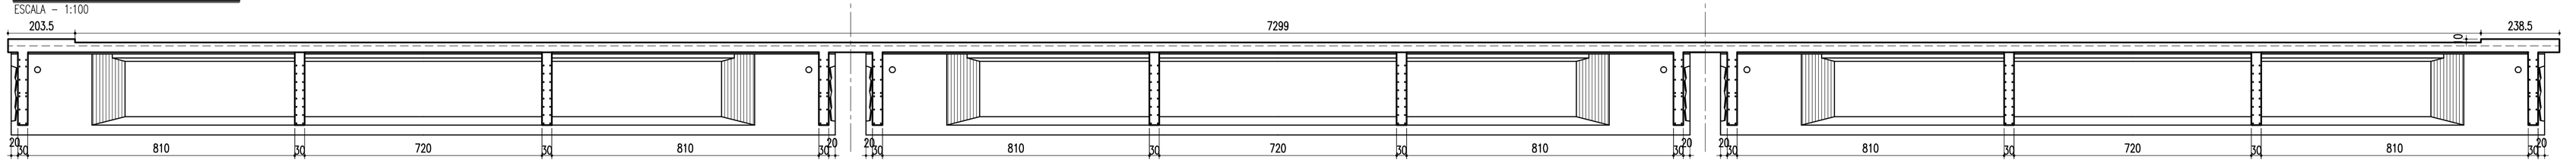

TABULEIRO T02 (5X)

CORTE EM PLANTA

ESCALA – 1:100

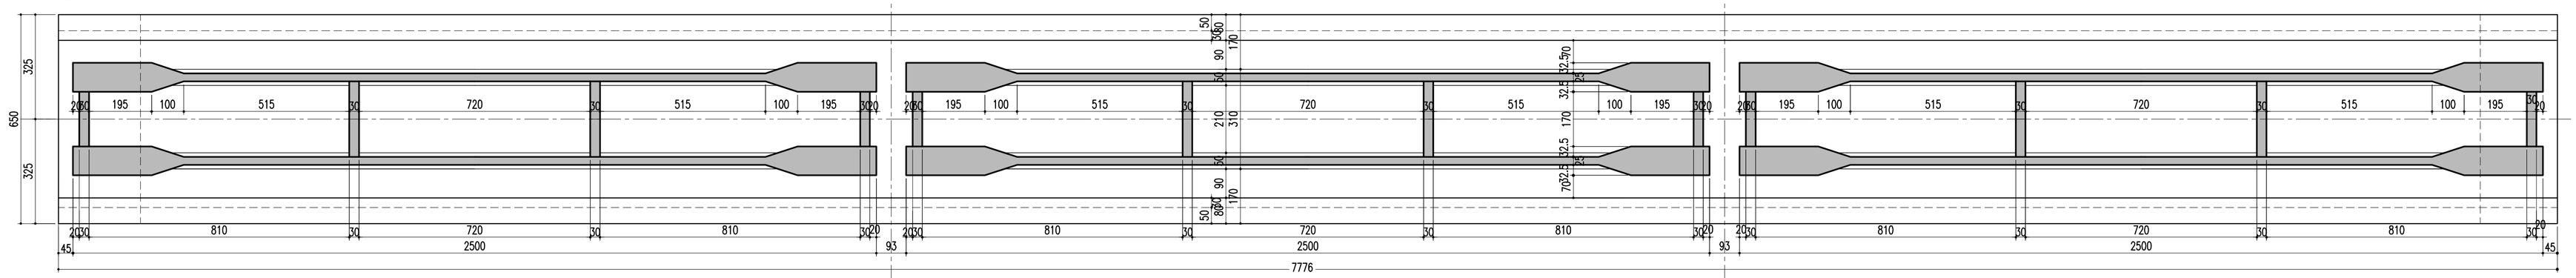

CORTE VERTICAL PELO EIXO

ESCALA – 1:100

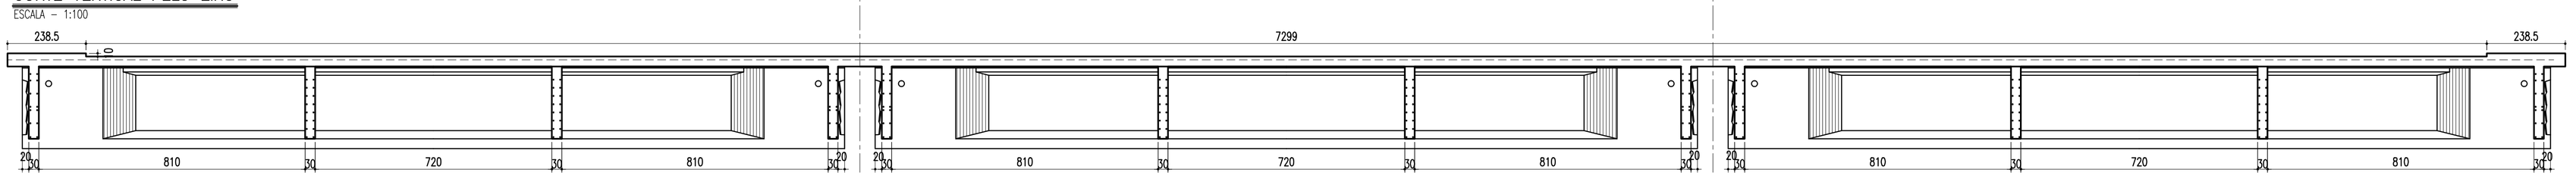

TABULEIRO T03 (1X)

CORTE EM PLANTA

ESCALA – 1:100

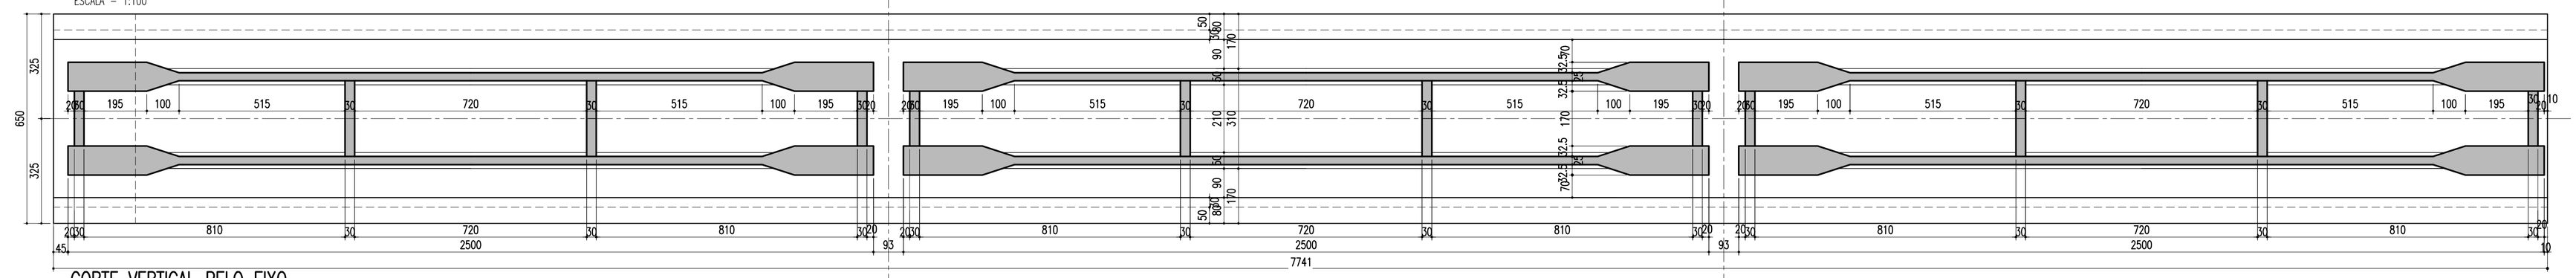

CORTE VERTICAL PELO EIXO

ESCALA – 1:100

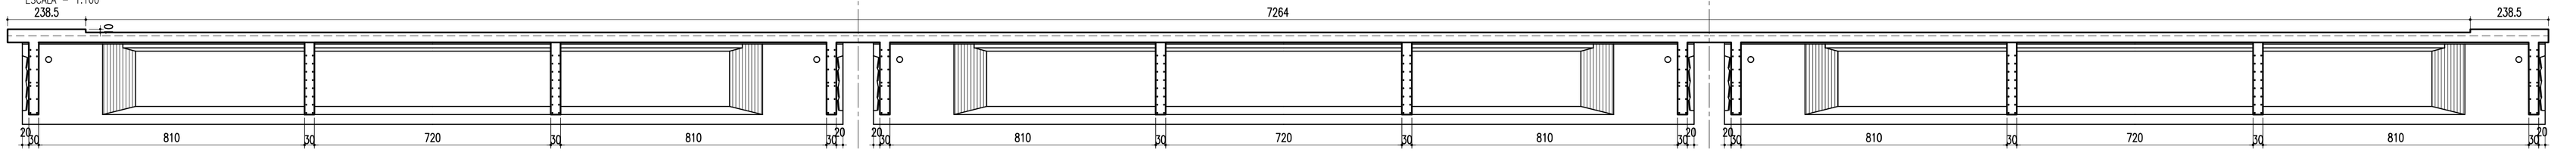

Nº	DISCRIMINAÇÃO	EMITENTE	VERIFICAÇÃO	APROVAÇÃO	CÓDIGO	OBJETO
	REVISÕES				DOCUMENTOS DE REFERÊNCIA	
02	REVISÃO DO PROJETO EXECUTIVO					
01	REVISÃO GERAL					

Consórcio CONCREMAT atp engenharia ltda

Nº DE TRABALHO: 338.006 - CONTRATO CFN Nº: 10700001-A

PROJ.	HUMBERTO LUIZ PEREIRA CREA: 3266 D-PE	
DES.	LUCIANO CLERICUZI	
VERIF.	HUMBERTO LUIZ PEREIRA	
RESP.TEC.	GILBERTO GONÇALVES / JOSÉ THEODÓZIO	

CONVENÇÕES

SIGLA			
	/	/	
	/	/	
	/	/	
	/	/	

ESTA FOLHA É PROPRIEDADE DA CFN COMPANHIA FERROVIÁRIA DO NORDESTE E SEU CONTEÚDO NÃO PODE SER COPIADO OU REVELADO A TERCEIROS. A LIBERAÇÃO OU A APROVAÇÃO DESTE DOCUMENTO NÃO EXIME A DETALHISTA DE SUA RESPONSABILIDADE SOBRE O MESMO.

APROVAÇÃO

CFN COMPANHIA FERROVIÁRIA DO NORDESTE

LINHA:	FERROVIA NOVA TRANSNORDESTINA
TRECHO:	ELISEU MARTINS/PI - TRINDADE/PE
SUBTRECHO:	LOTE 07 - OBRA 01
OBJETO:	PROJETO EXECUTIVO
ESCALA: INDICADA	LONGARINAS E TABULEIROS T01; T02 E T03 PLANTA E CORTE LONGITUDINAL
DESENHO Nº:	TR-338.006-PE-OAE-71027
REV.	02