



ELEVAÇÃO EM CORTE A-A (P01 E P24 = 8,95m)

ESCALA = 1/75

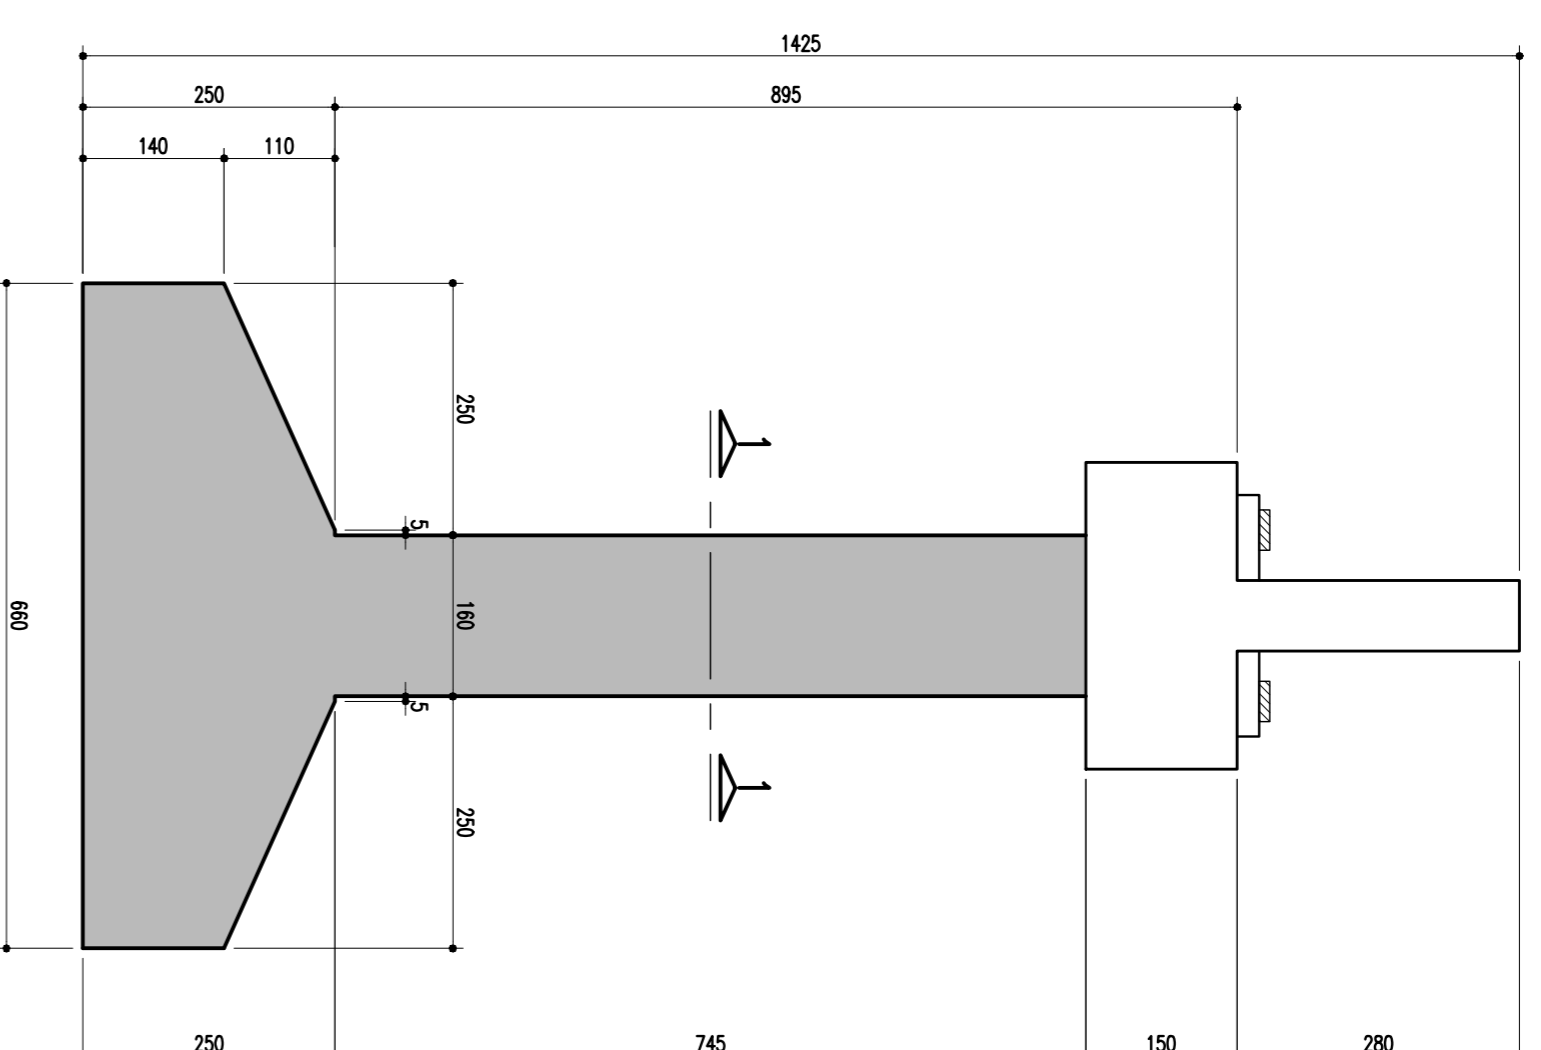


ELEVAÇÃO EM CORTE B-B (P01 E P24 = 8,95m)

ESCALA = 1/75

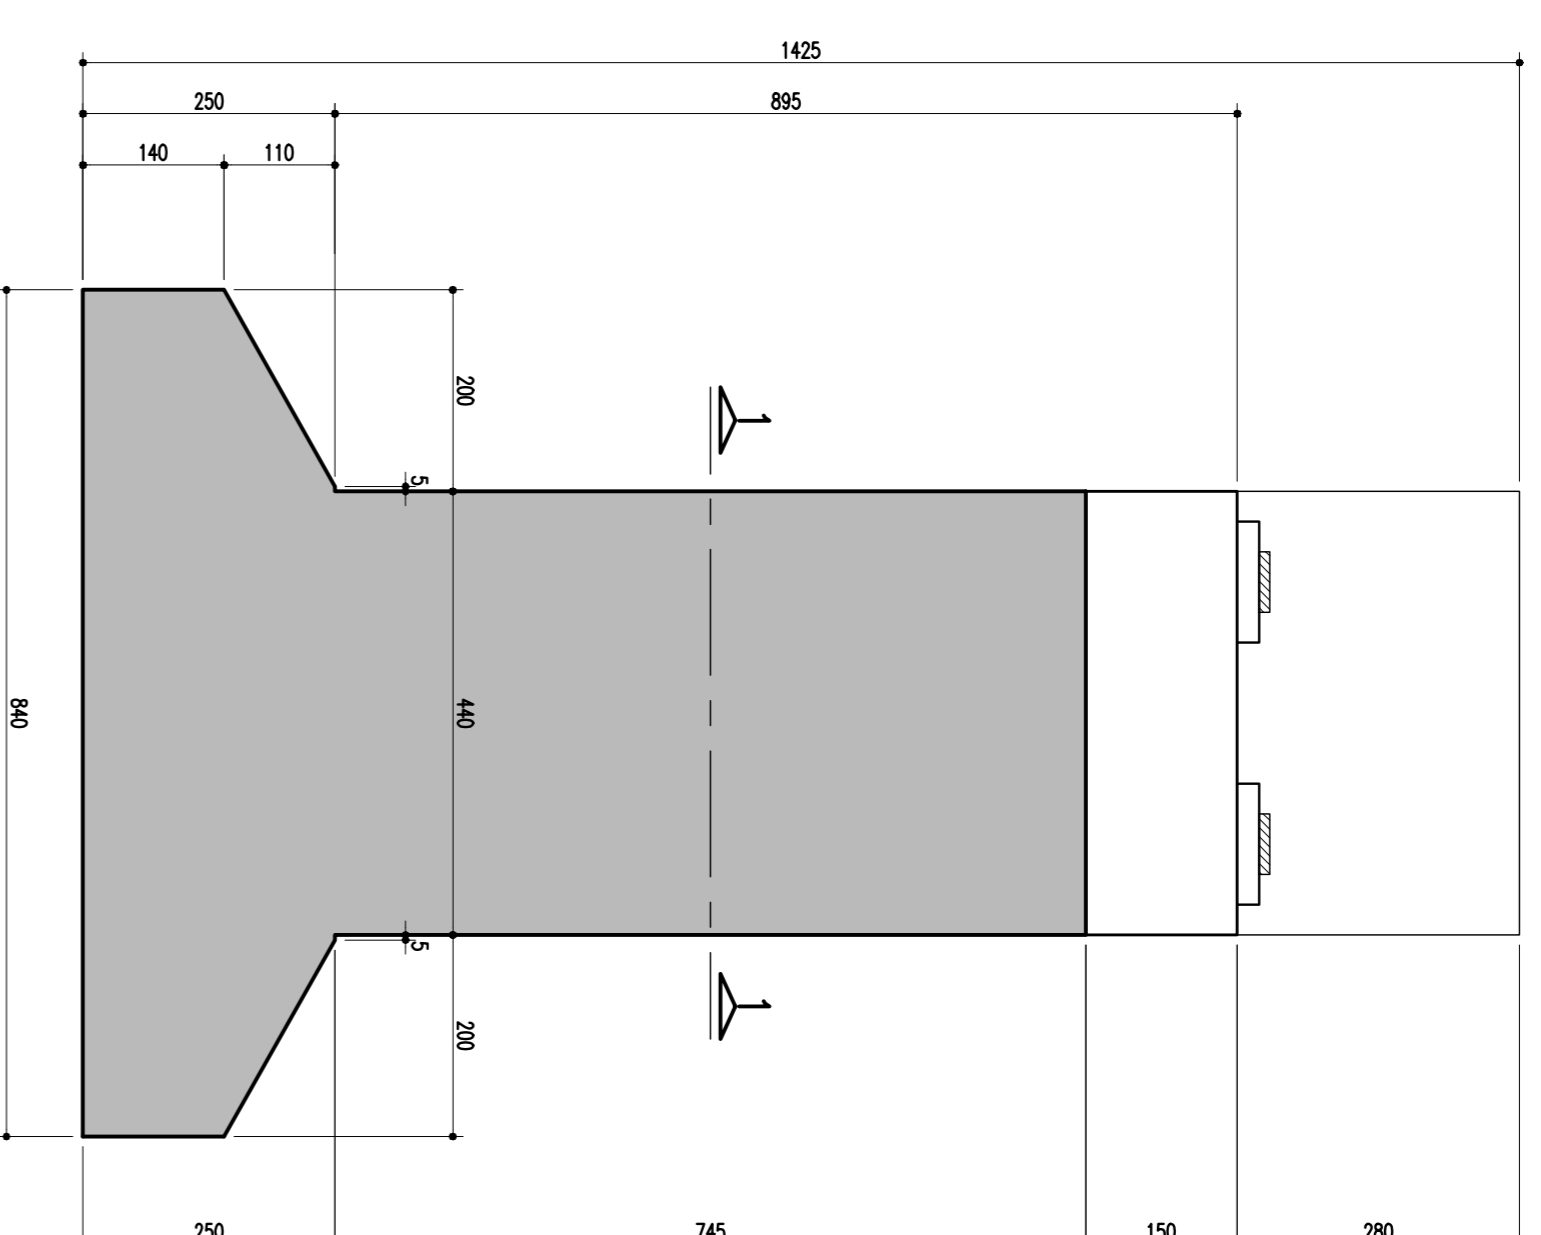


DETALHE: TRAVESSA E LOCAÇÃO DOS MONTANTES-85/120/21,5

ESCALA = 1/50

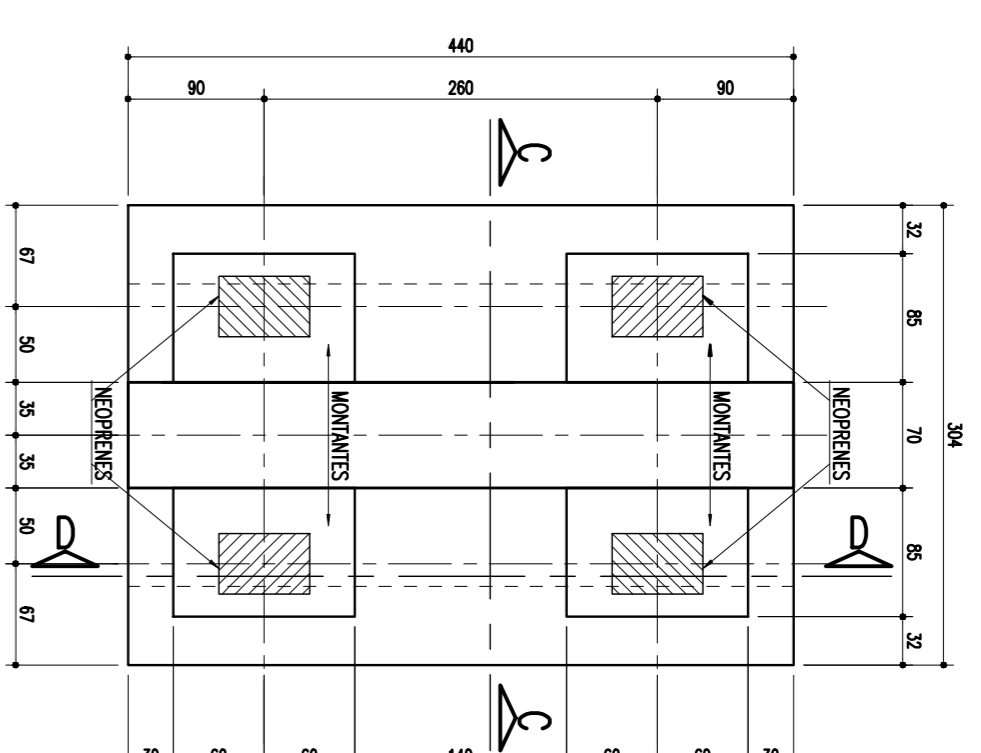


MONTANTES: 85/120/21,5 (4x)

ESCALA = 1/25

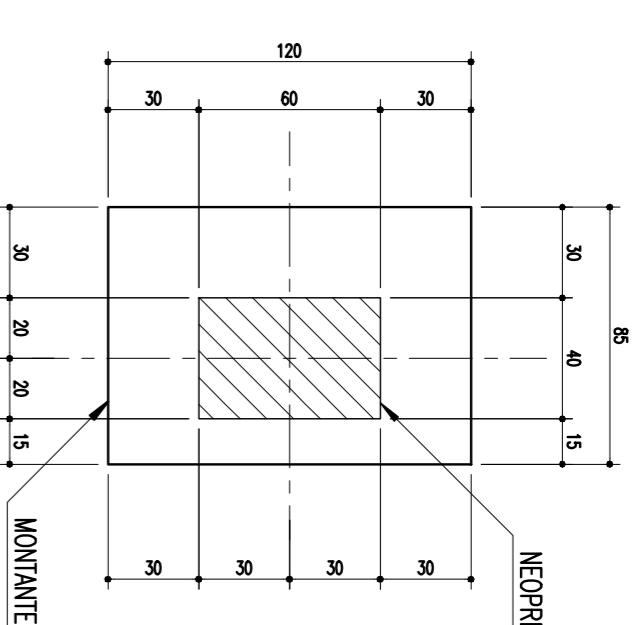


TRAVESSA - CORTE C-C

ESCALA = 1/50

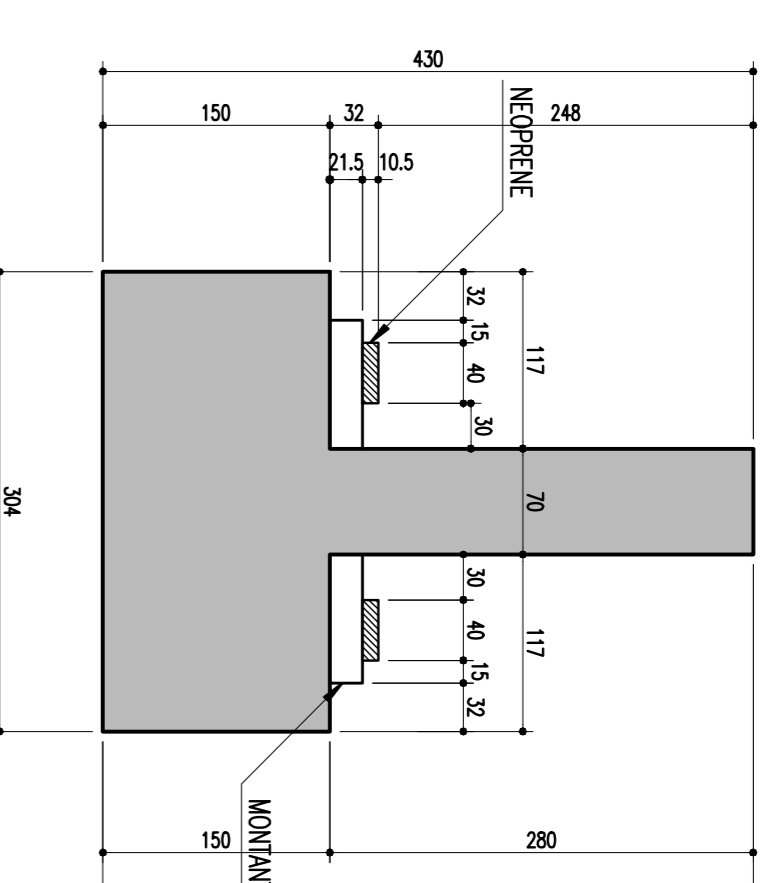


TRAVESSA - CORTE D-D

ESCALA = 1/50

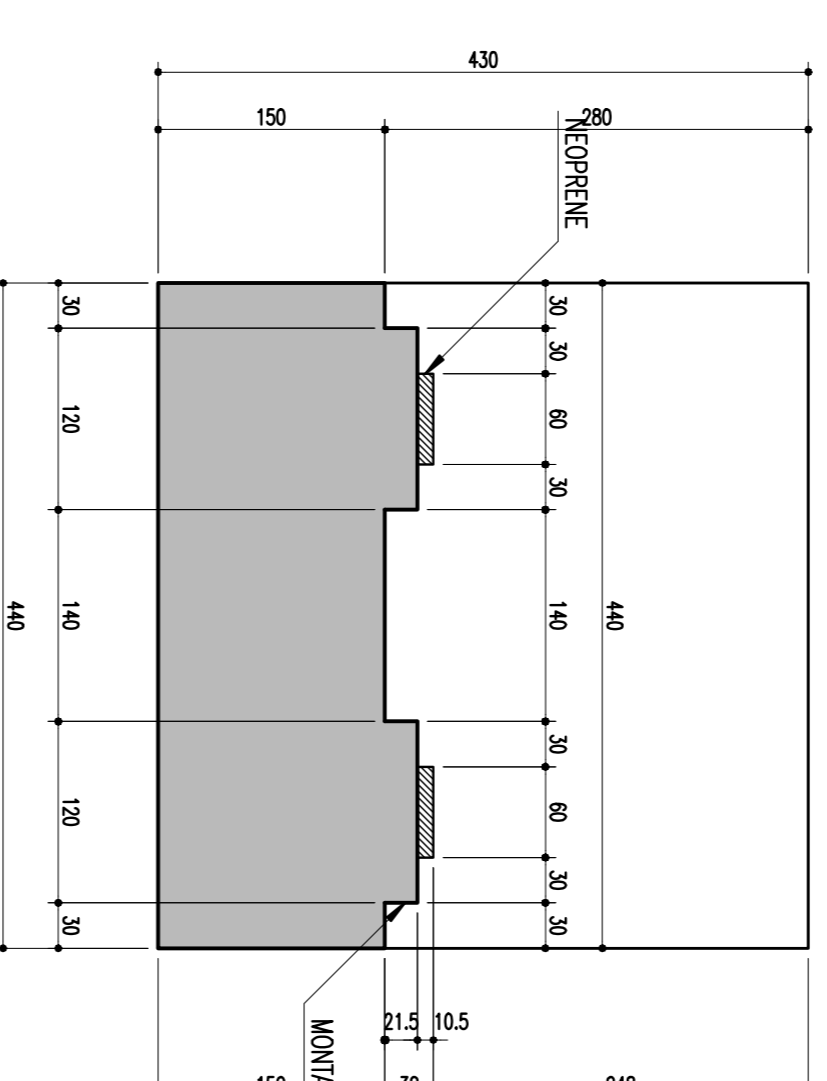


ELEVAÇÃO EM CORTE A-A (P25 = 7,65m)

ESCALA = 1/75

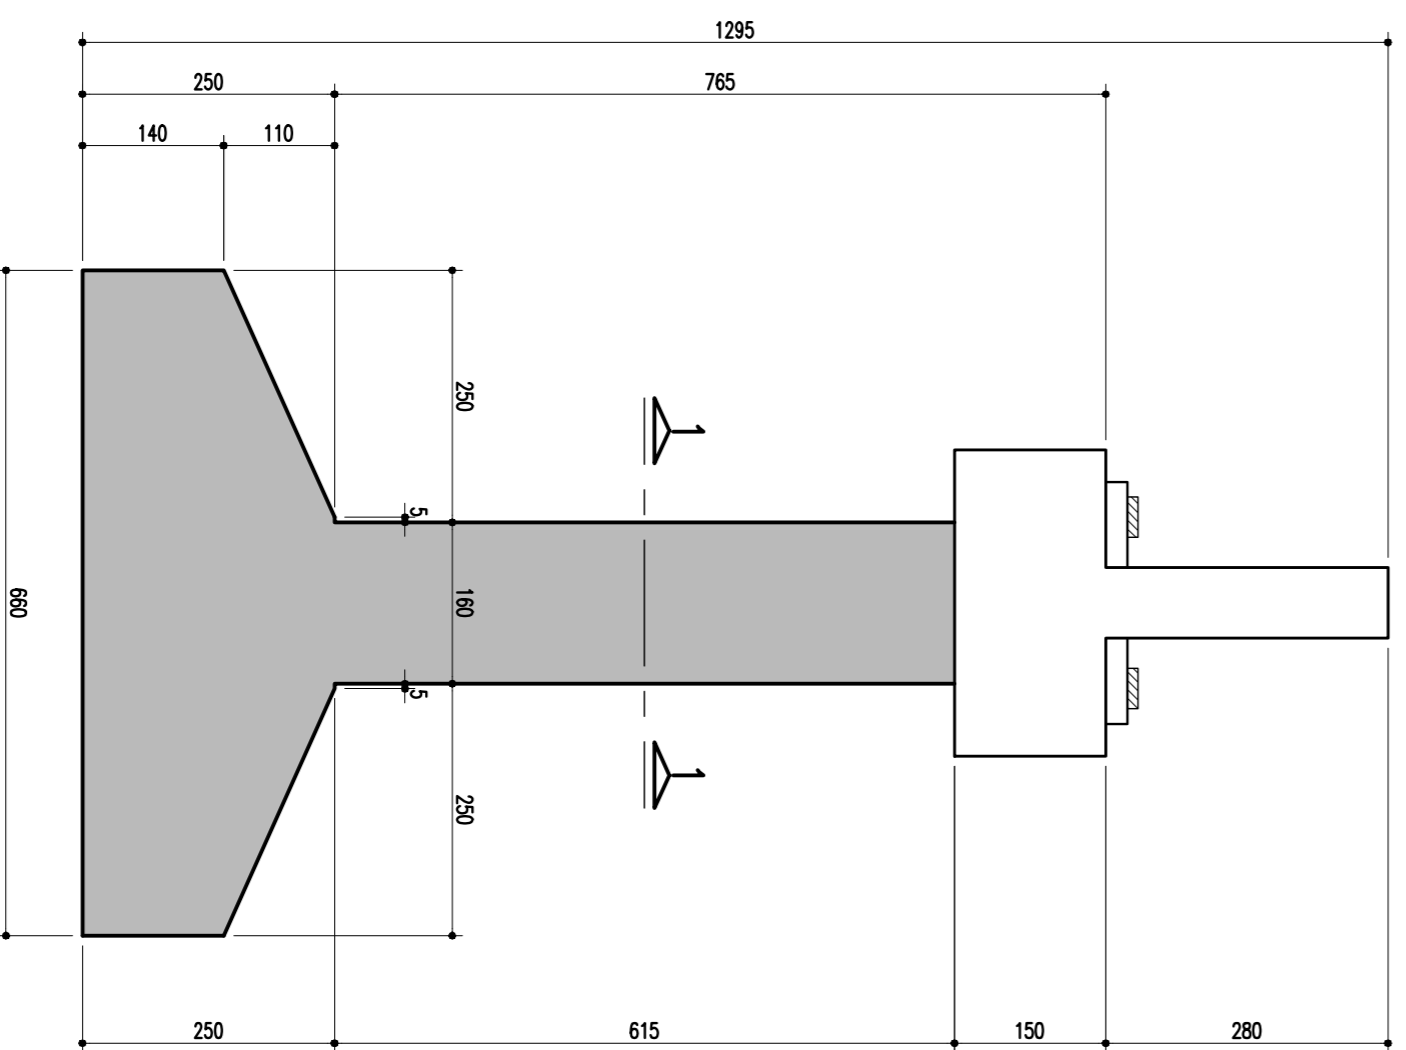


ELEVAÇÃO EM CORTE B-B (P25 = 7,65m)

ESCALA = 1/75

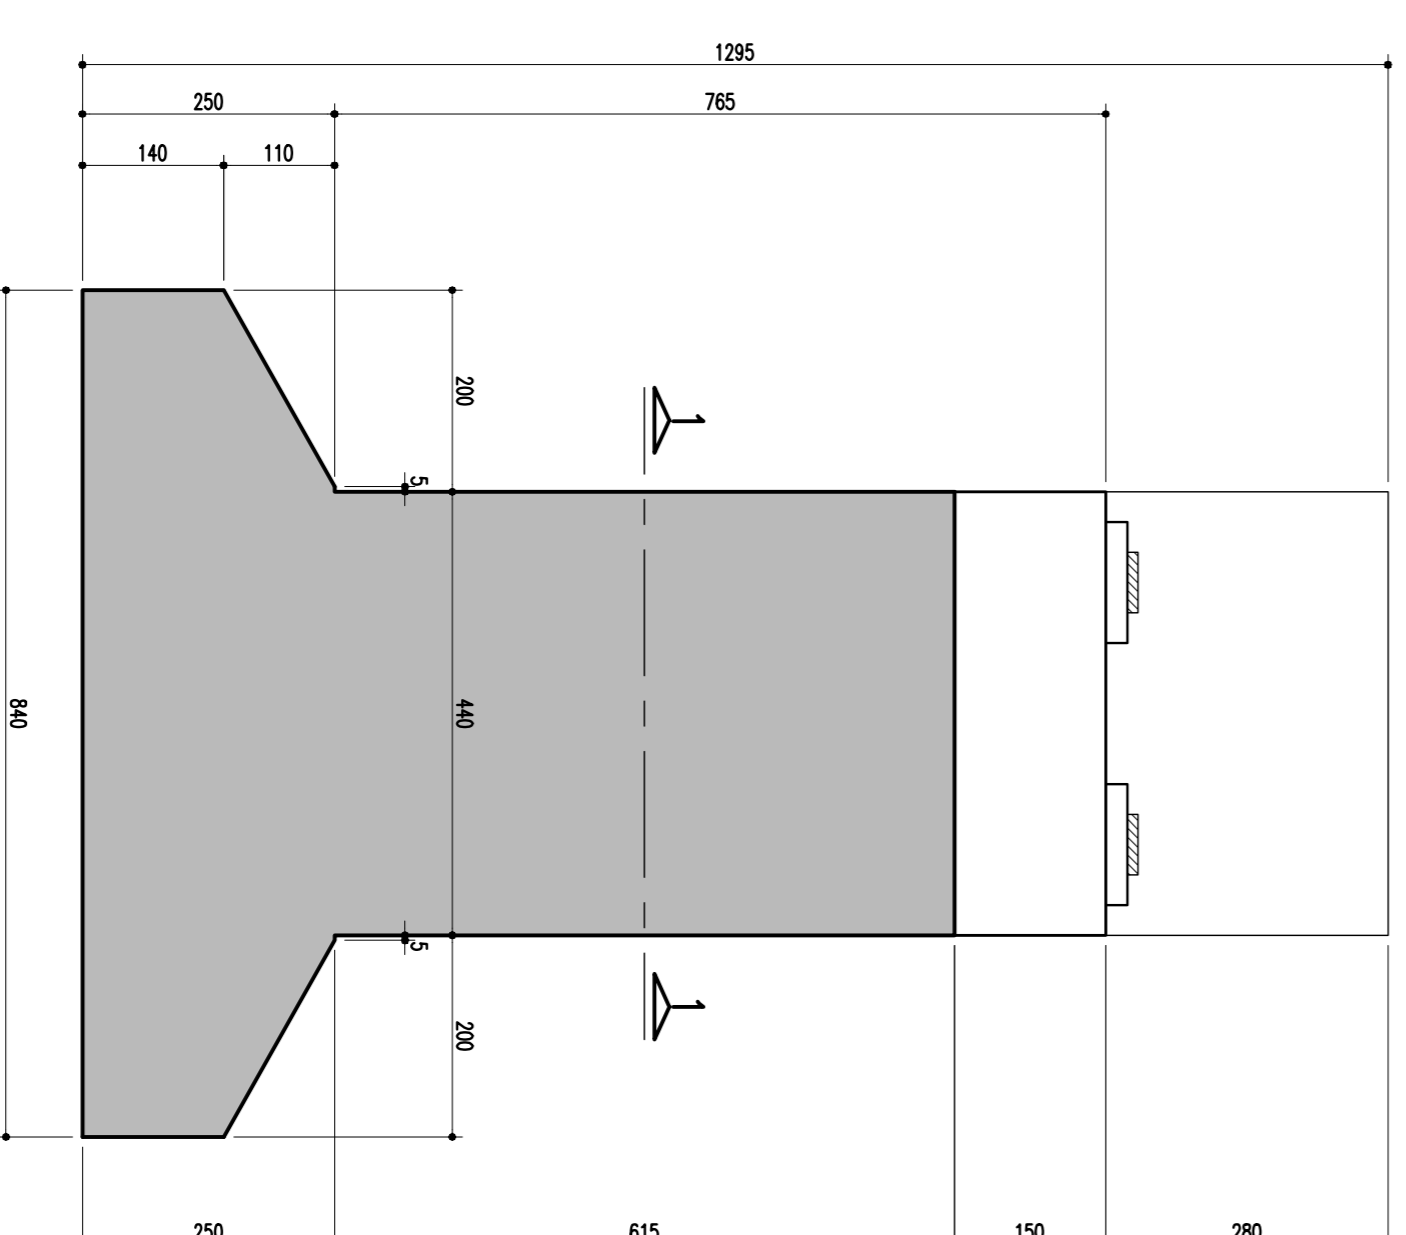


SAPATAS - P01, P24 E P25 - 660/840

ESCALA = 1/75

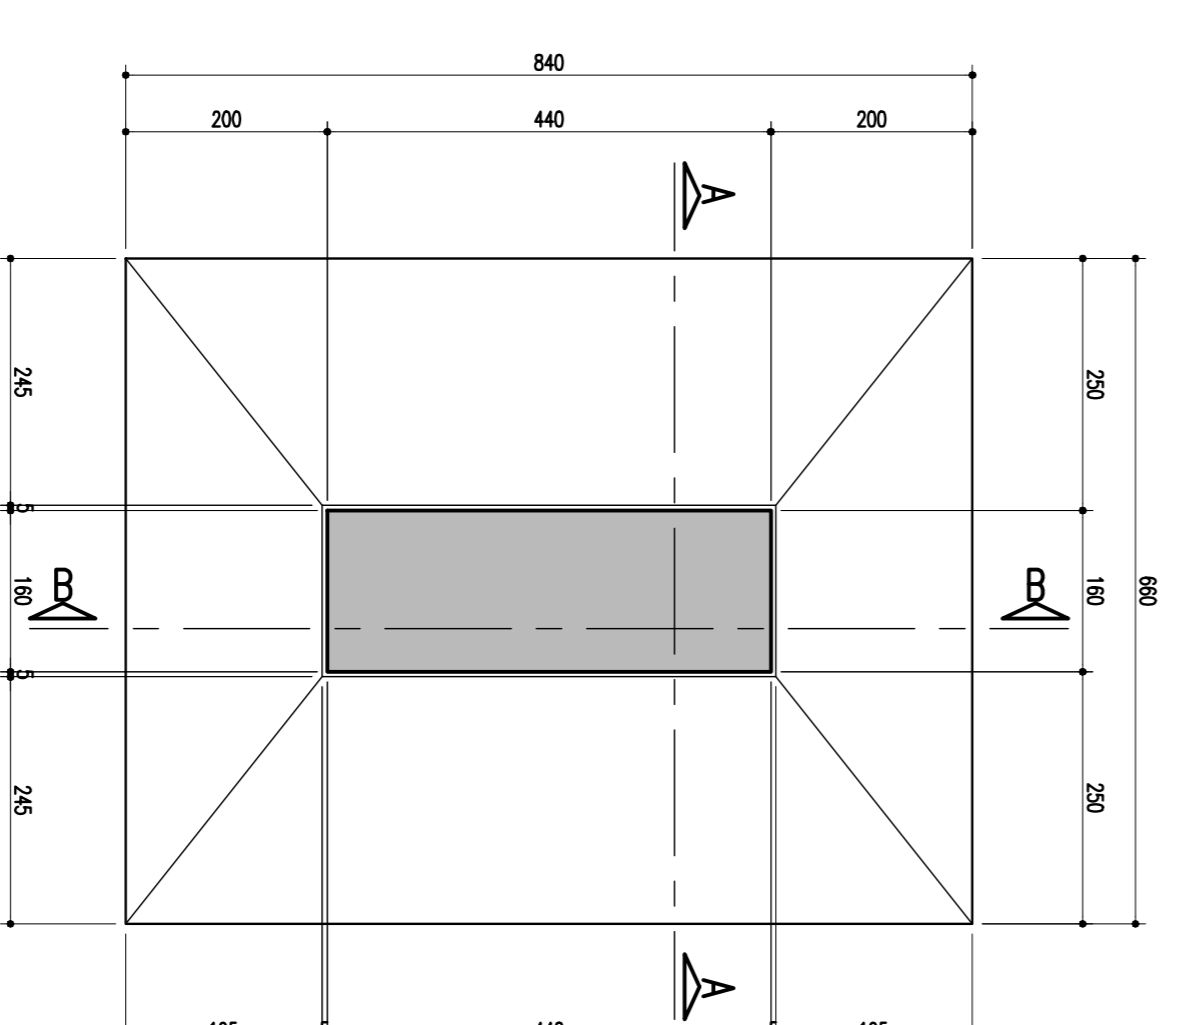

SEÇÃO 1-1

ESCALA = 1/50

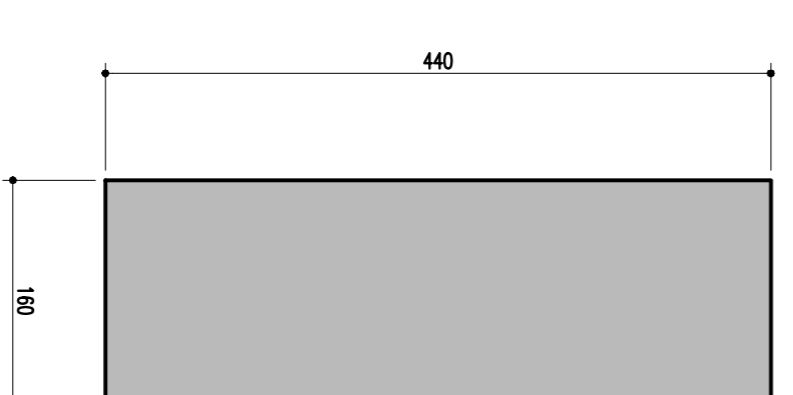

REVISÃO DO PROJETO EXECUTIVO			REVISÃO GERAL			DISCRIMINAÇÃO			REVISÕES		
Nº	DATA	REVISOR	EMITENTE	VERIFICAÇÃO	APROVAÇÃO	CÓDIGO	DOCUMENTOS DE REFERENCIA	OBJETO	RESPT. TEC.	SIGNA.	INDICADA
02											
01											

		CONSTRUTORA CONCREMAT Engenharia Ltda Contrato nº 10000014	
PROJ.	HABILITADO LUZ FERREIRA, ORLA, SIMA D'PE	CONTRATO	CONCREMAT
DES.	JOSE S. DE SALES		
VERIF.	HABILITADO LUZ FERREIRA		
RESPT. TEC.	HABILITADO ORCAVALVES / JOSE THEODORO		

ESTA TABELA E PROPRIEDADE DA CONCREMAT ENGENHARIA LTDA OBRAS E SERVIÇOS NÃO PODERÃO SER COPIADOS OU REPRODUZIDOS SEM A PERMISSÃO POR ESCRITO DA CONCREMAT ENGENHARIA LTDA OBRAS E SERVIÇOS NÃO PODERÃO SER COPIADOS OU REPRODUZIDOS SEM A PERMISSÃO POR ESCRITO DA CONCREMAT ENGENHARIA LTDA		APROVAÇÃO	
LINHA:	FERRONIA NOVA TRANSORDESTINA	OBJETO:	LOTE 07 - OBRA 02
TRECHO:	ELSEU MARTINS/PI - TRINDADE/PE	ESCALA:	PROJETO EXECUTIVO
SUBTRECHO:		INDICADA:	Fôrma - SAPATAS, PILARES E TRAVESSA: P01, P24 E P25
DESENHO Nº:	TR-388-006-PR-04E-72007	REV.:	