FORMA E LOCAÇÃO DA FUNDAÇÃO

ESCALA – 1:75

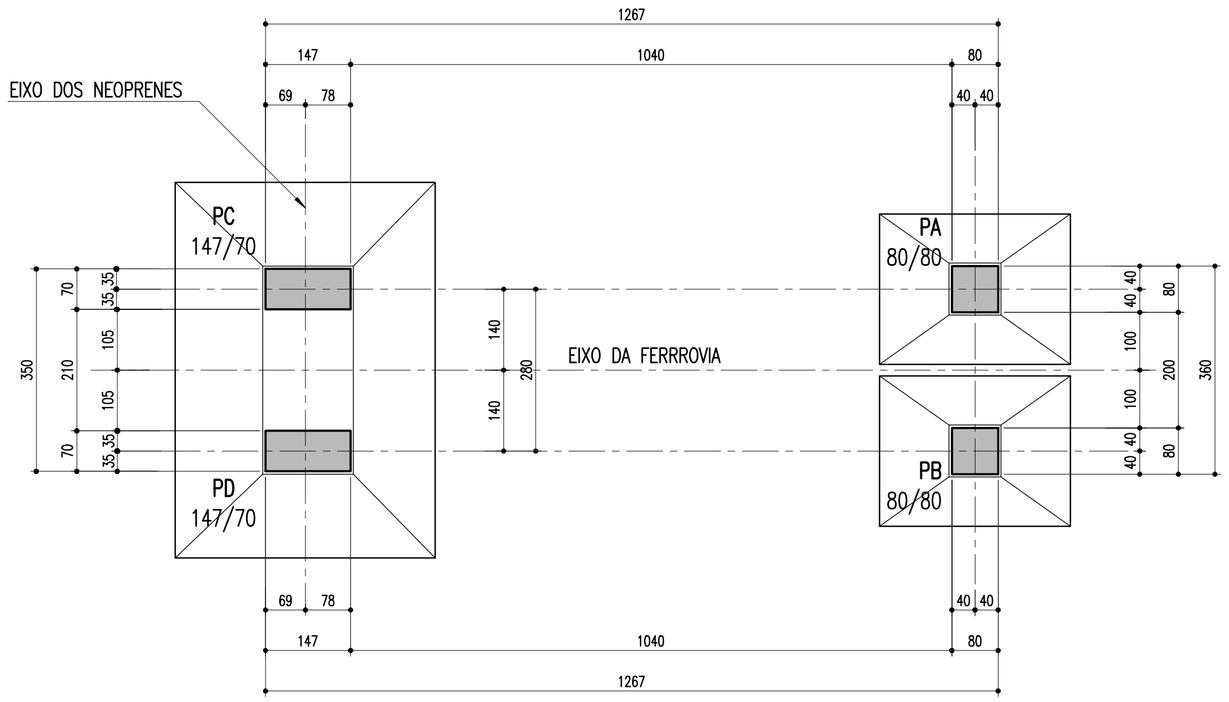

CORTE INFERIOR EM PLANTA

ESCALA – 1:75

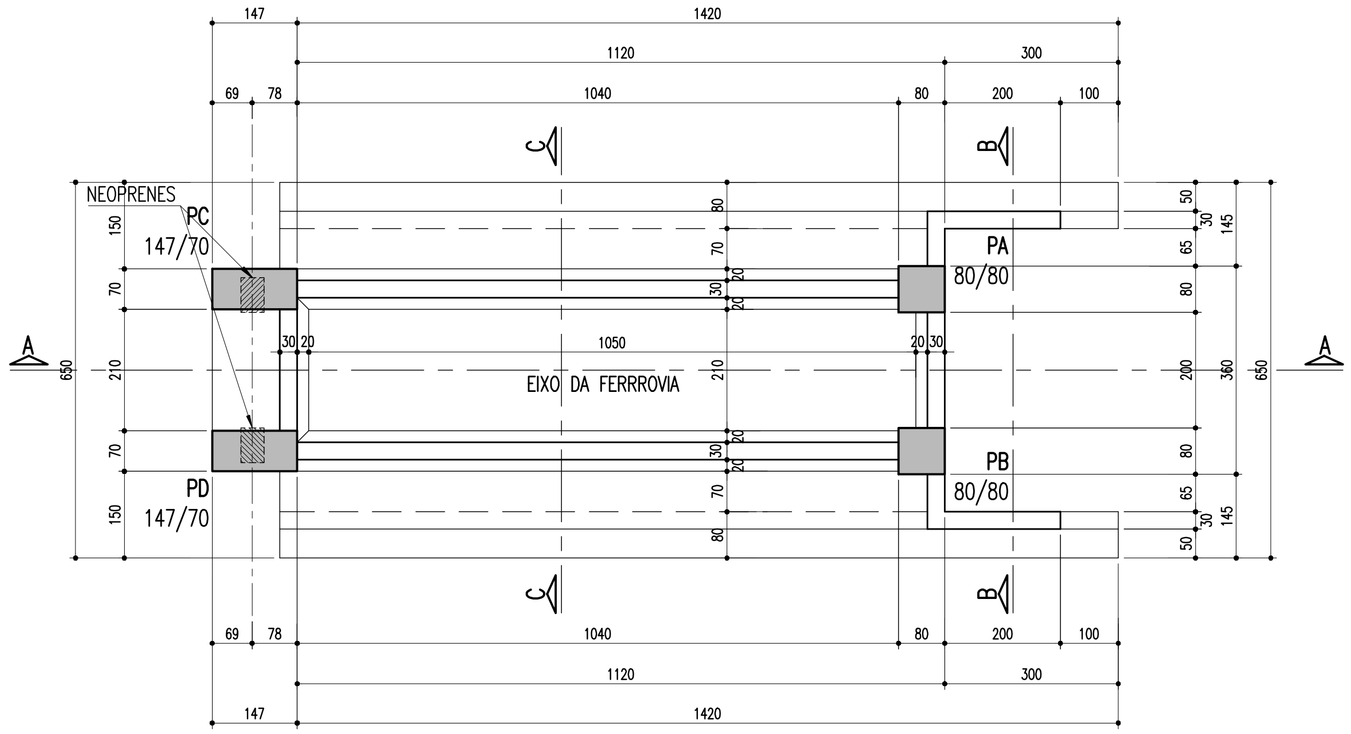

DETALHE DA SAPATA–PC E PD–450/650

ESCALA – 1:50

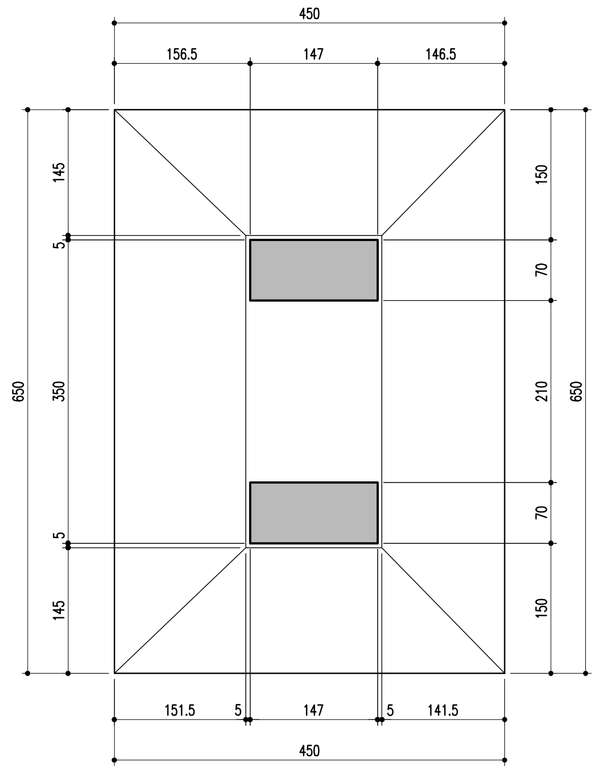

CORTE EM ELEVAÇÃO PELO EIXO A–A

ESCALA – 1:75

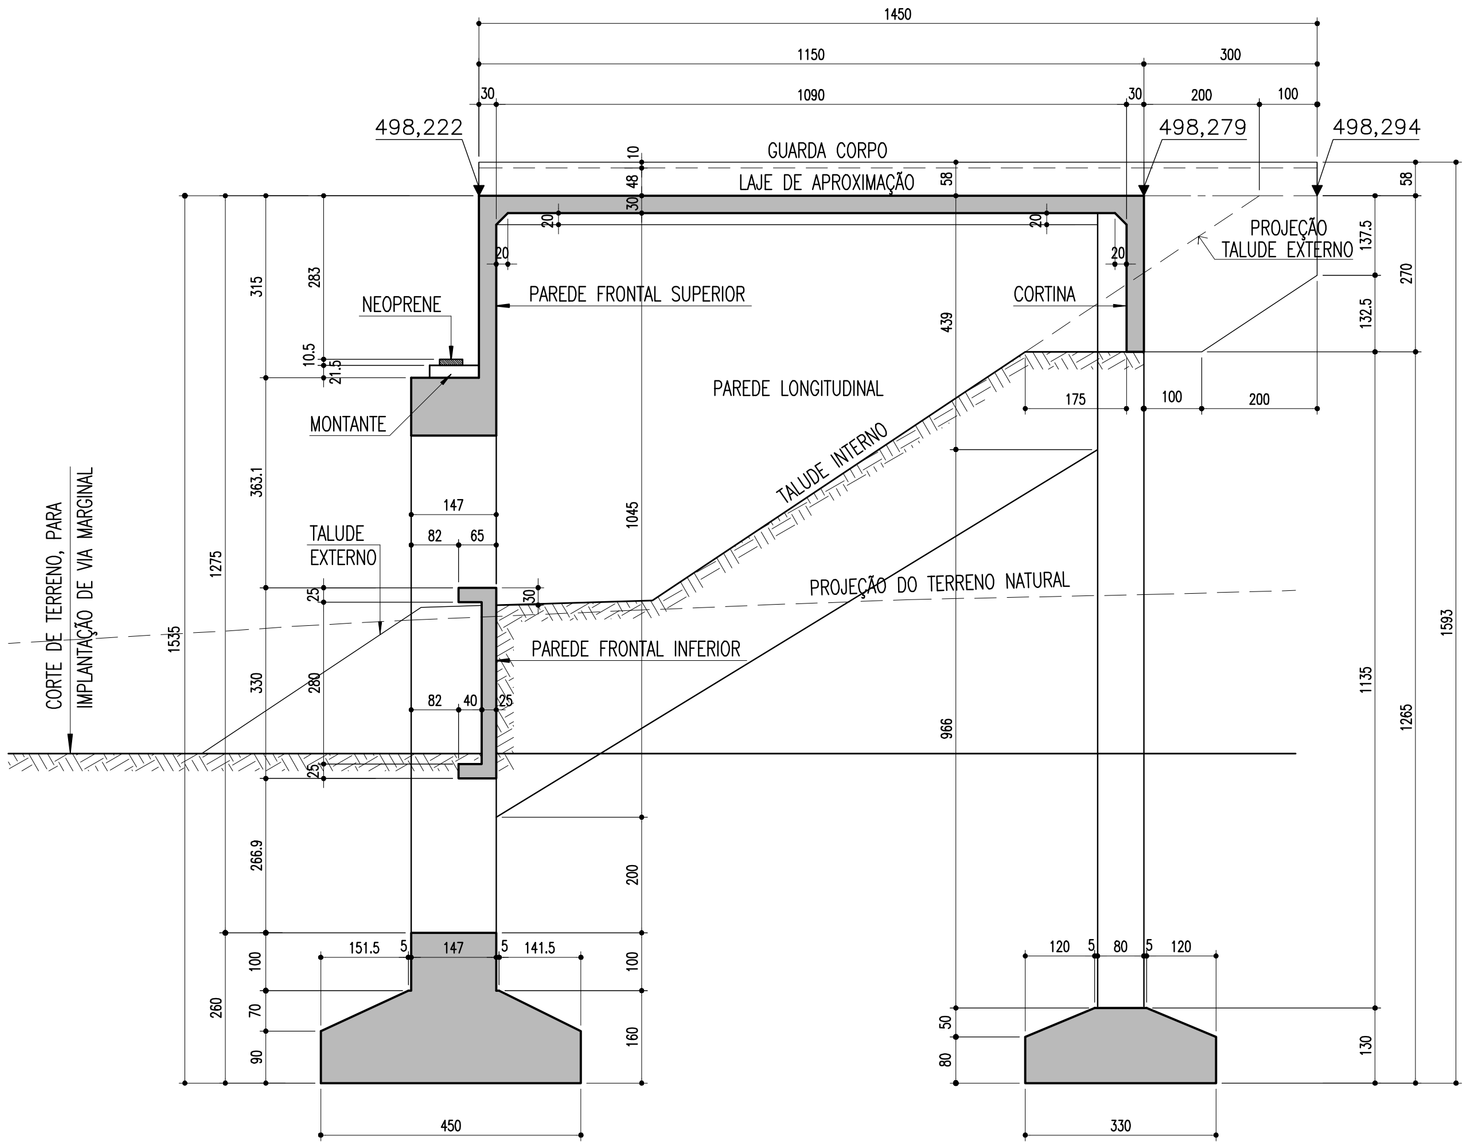

CORTE B–B

ESCALA – 1:50

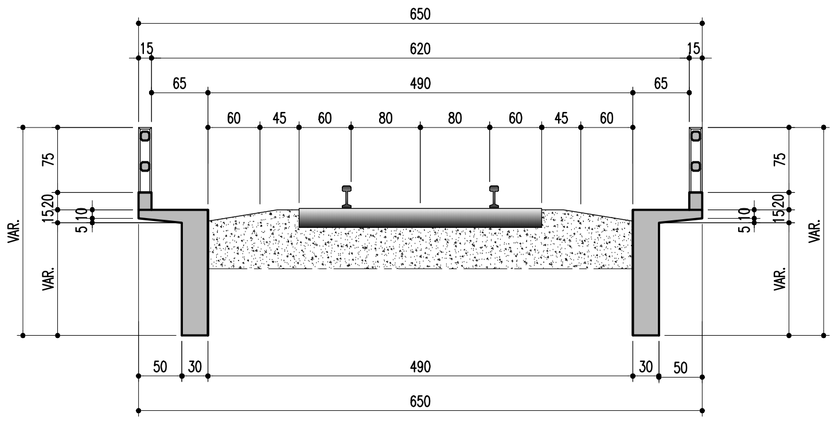

DETALHE DA SAPATA–PA E PB–330/260

ESCALA – 1:50

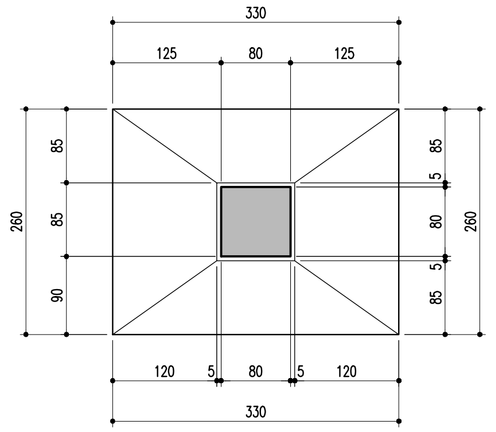

CORTE C–C

ESCALA – 1:50

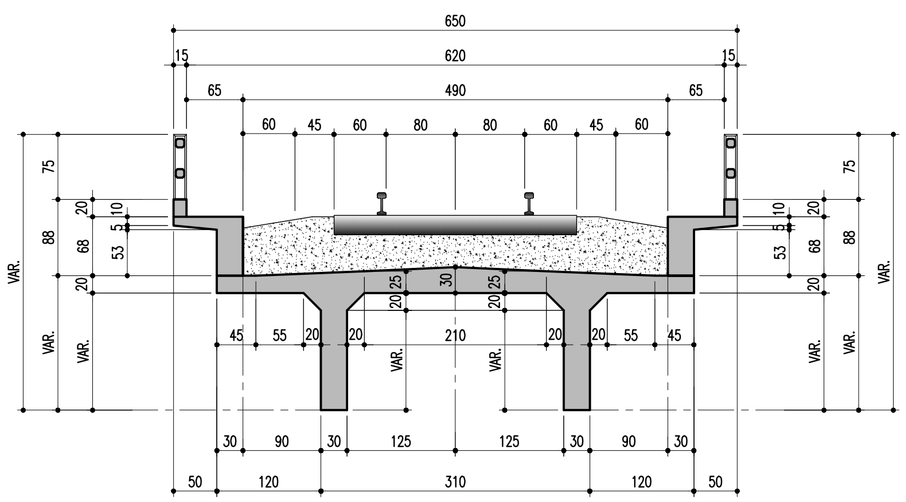

Nº	DISCRIMINAÇÃO	EMITENTE	VERIFICAÇÃO	APROVAÇÃO	CÓDIGO	OBJETO
02	REVISÃO DO PROJETO EXECUTIVO					
01	REVISÃO GERAL					

REVISÕES — DOCUMENTOS DE REFERÊNCIA

Consórcio CONCREMAT ENGENHARIA atp engenharia ltda

Nº DE TRABALHO: 338.006 - CONTRATO CFN Nº: 10700001-A

		SIGLA			
PROJ.	HUMBERTO LUIZ PEREIRA CREA: 3286 D-PE		/	/	
DES.	JOSÉ S. DE MELO		/	/	
VERIF.	HUMBERTO LUIZ PEREIRA		/	/	
RESP.TEC.	GILBERTO GONÇALVES / JOSÉ THEODÓZIO		/	/	

CONVENÇÕES

ESTA FOLHA É PROPRIEDADE DA CFN COMPANHIA FERROVIÁRIA DO NORDESTE E SEU CONTEÚDO NÃO PODE SER COPIADO OU REVELADO A TERCEIROS. A LIBERAÇÃO OU A APROVAÇÃO DESTE DOCUMENTO NÃO EXIME A DETALHISTA DE SUA RESPONSABILIDADE SOBRE O MESMO.

APROVAÇÃO

CFN COMPANHIA FERROVIÁRIA DO NORDESTE

LINHA:	FERROVIA NOVA TRANSNORDESTINA
TRECHO:	ELISEU MARTINS/PI - TRINDADE/PE
SUBTRECHO:	LOTE 07 - OBRA 02
OBJETO:	PROJETO EXECUTIVO
ESCALA: INDICADA	FÔRMA DO ENCONTRO 02
DESENHO Nº:	TR-338.006-PE-OAE-72022
REV.	02