


LOCAÇÃO E SITUAÇÃO DA OBRA 03

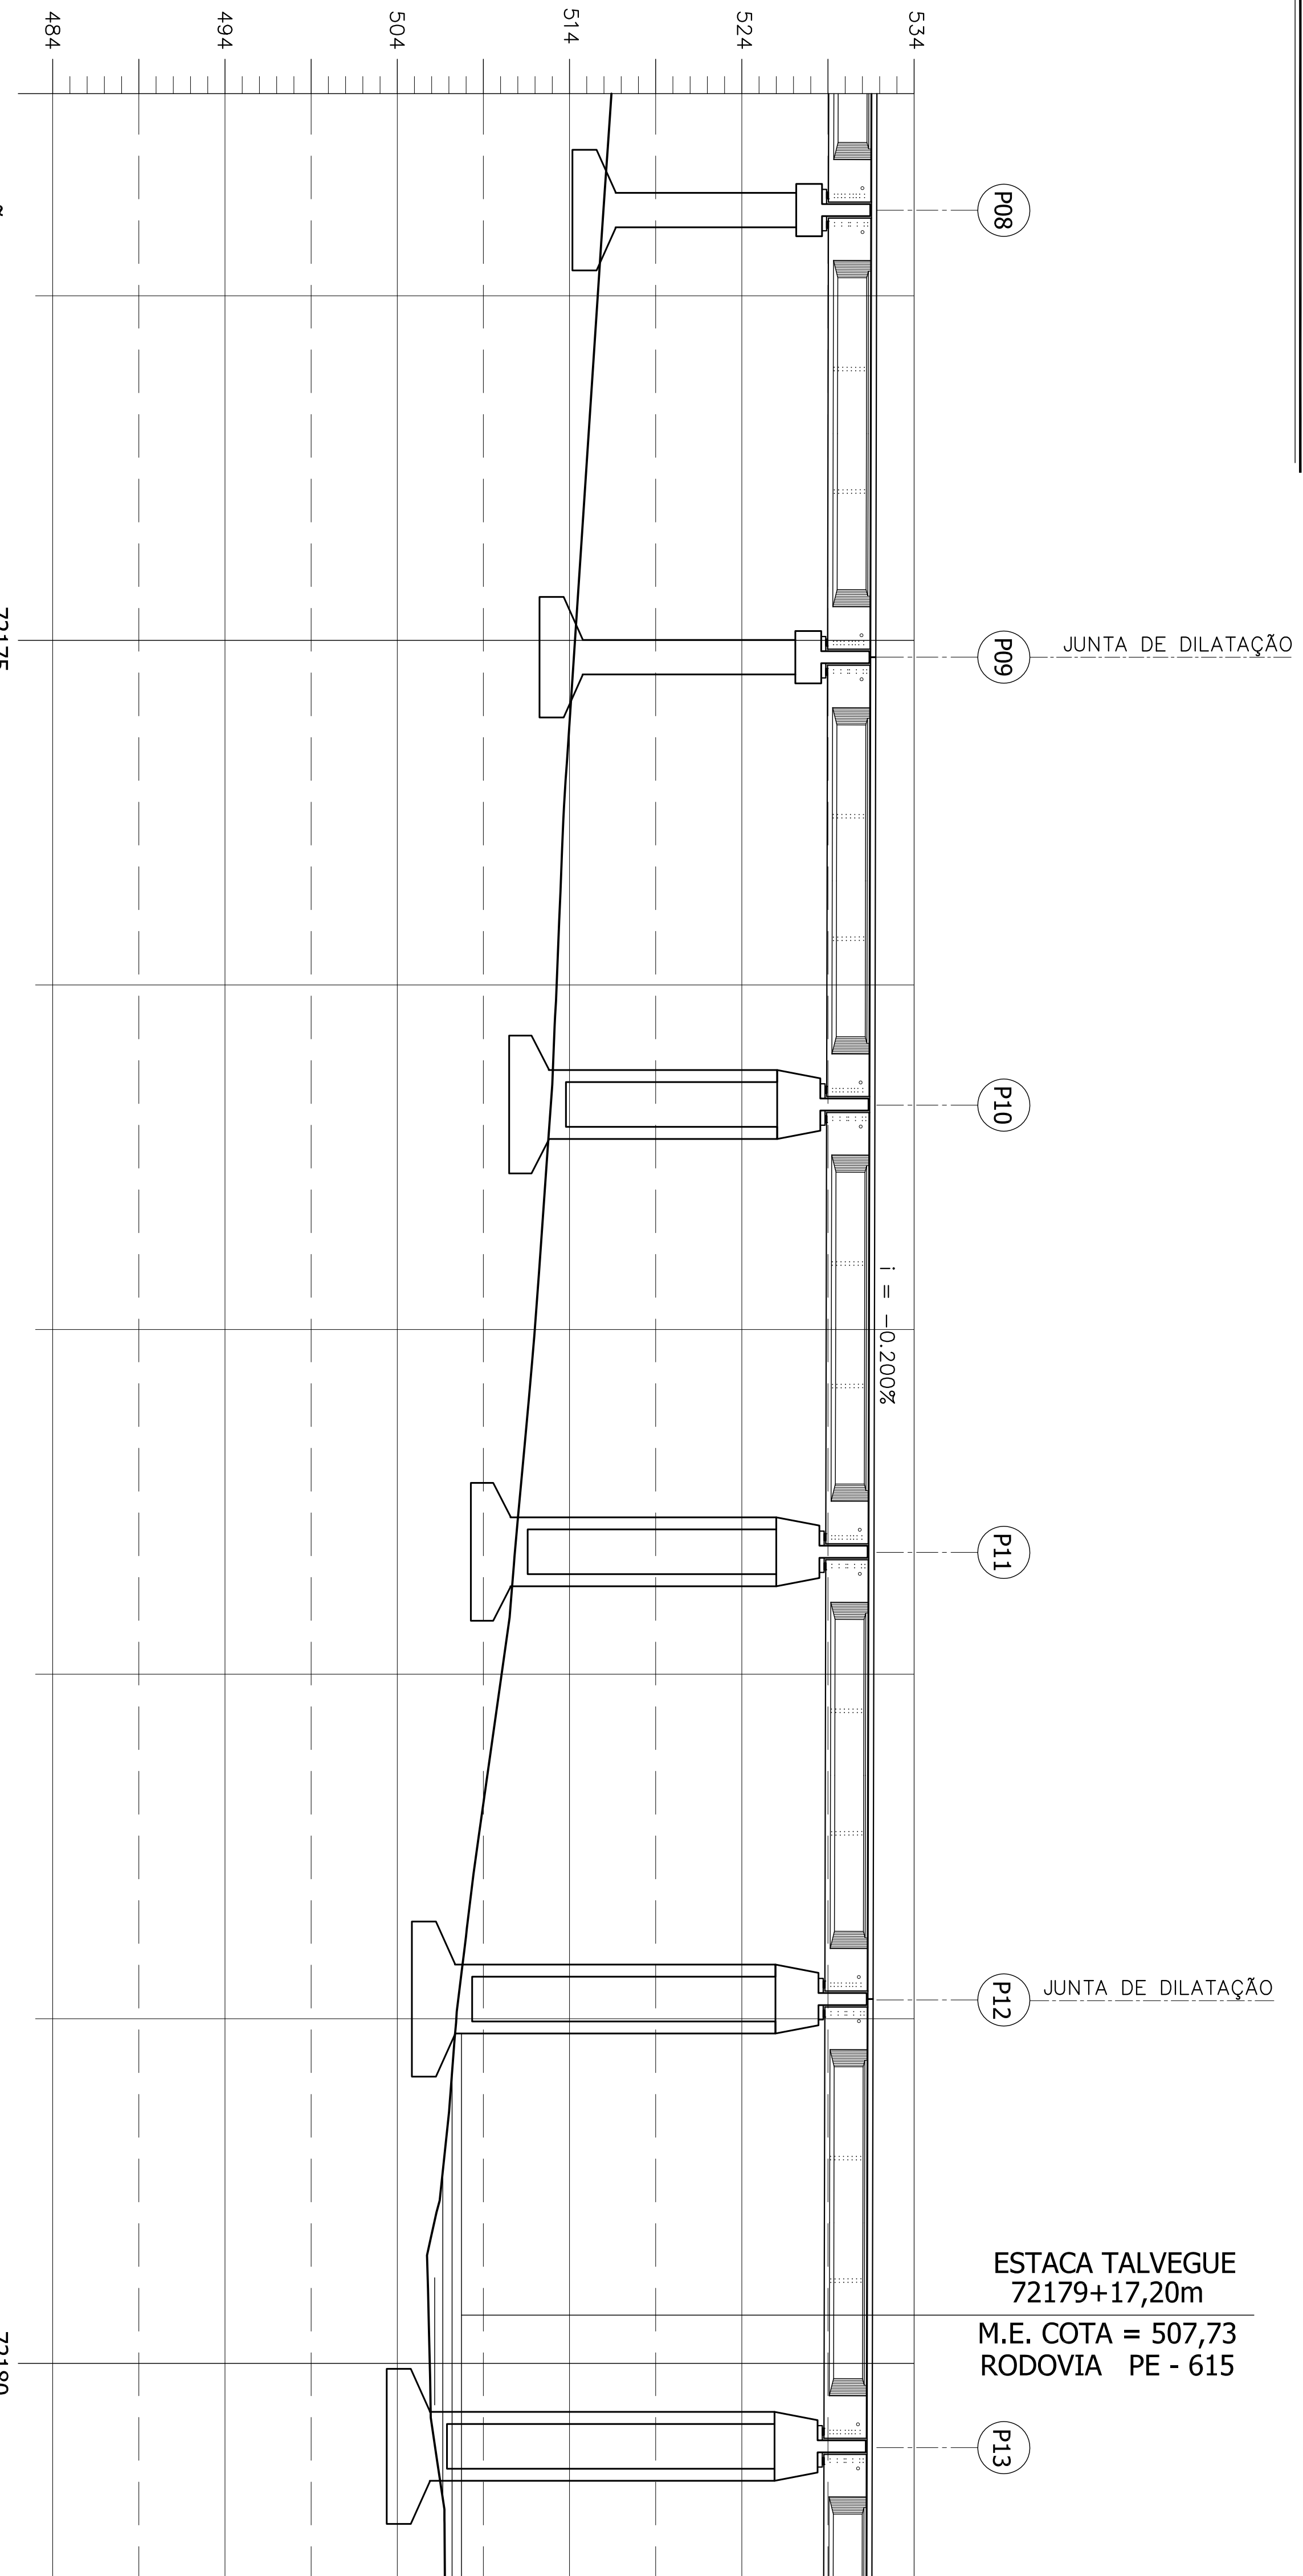

ESTACA TALVEGUE
72179+17,20m
M.E. COTA = 507,73
RODOVIA PE - 615

ELEVAÇÃO EM CORTE

Nº	REVISÃO DO PROJETO EXECUTIVO REVISÃO GERAL DISCRIMINAÇÃO	REVISORES	EMITENTE	VERIFICAÇÃO	APROVAÇÃO	CÓDIGO	DOCUMENTOS DE REFERÊNCIA	OBJETO
02	REVISÃO DO PROJETO EXECUTIVO							
01	REVISÃO GERAL							

<p>COMPANHIA CONCREMAT Engenharia Ltda</p> <p>N.º DE TITULO: 338.006 - CONTRATO C/P.N. Nº. 10700001-A Nº DE TÍTULO: 338.006 - CONTRATO C/P.N. Nº. 10700001-A DESENHADA POR: J. JOSÉ MACHADO DESENHADO POR: J. JOSÉ MACHADO REVISOR: J. JOSÉ MACHADO Aprovado por: J. JOSÉ MACHADO</p>	<p>CONVENÇÕES</p> <p>----- EIXO DE LOCALIZAÇÃO ----- LUGAR DO DOMÍNIO ----- FAIXA DE DOMÍNIO ----- 07-SET DE ATERRO ----- SUPERFÍCIE EXISTENTE ----- ORDEM DE TERMINAÇÃO</p>	<p>ESTR. FOLHA E PROPRIEDADE DA C/P.N. COMPANHIA FERROVIÁRIA DO NORDESTE E SEU CONTEÚDO NÃO PODE SER COPIADO OU REPRODZIDO A TERCEIROS. A LIBERAÇÃO OU A APROVAÇÃO DESTES DOCUMENTOS NÃO EXIME A DETALHISTA DE SUA RESPONSABILIDADE SOBRE O MESMO.</p>	<p>APROVAÇÃO</p> <p>LINHA: FERROVIA NOVA TRANSPORTADORA TRECHO: ELSEU MARTINS/PI - TRINDADE/PE SUBTRECHO: LOTE 07 - OBRA 03 PROJETO EXECUTIVO</p>
---	---	---	---

<p>FRAL: 1</p> <p>DESS: 1</p> <p>VERIF.: 1</p> <p>RES-P/TEC: 1</p>	<p>SIGLA</p>	<p>1250</p>	<p>LOCAÇÃO E SITUAÇÃO PARCIAL (PARTE 03)</p>	<p>DESENHO N.º: TR-338.006-PE-04E-7904</p>
--------------------------------------------------------------------	--------------	-------------	----------------------------------------------	------------------------------------------------