




ELEVÇÃO EM CORTE A-A (P06 = 9,40m)
ESCALA - 1/75

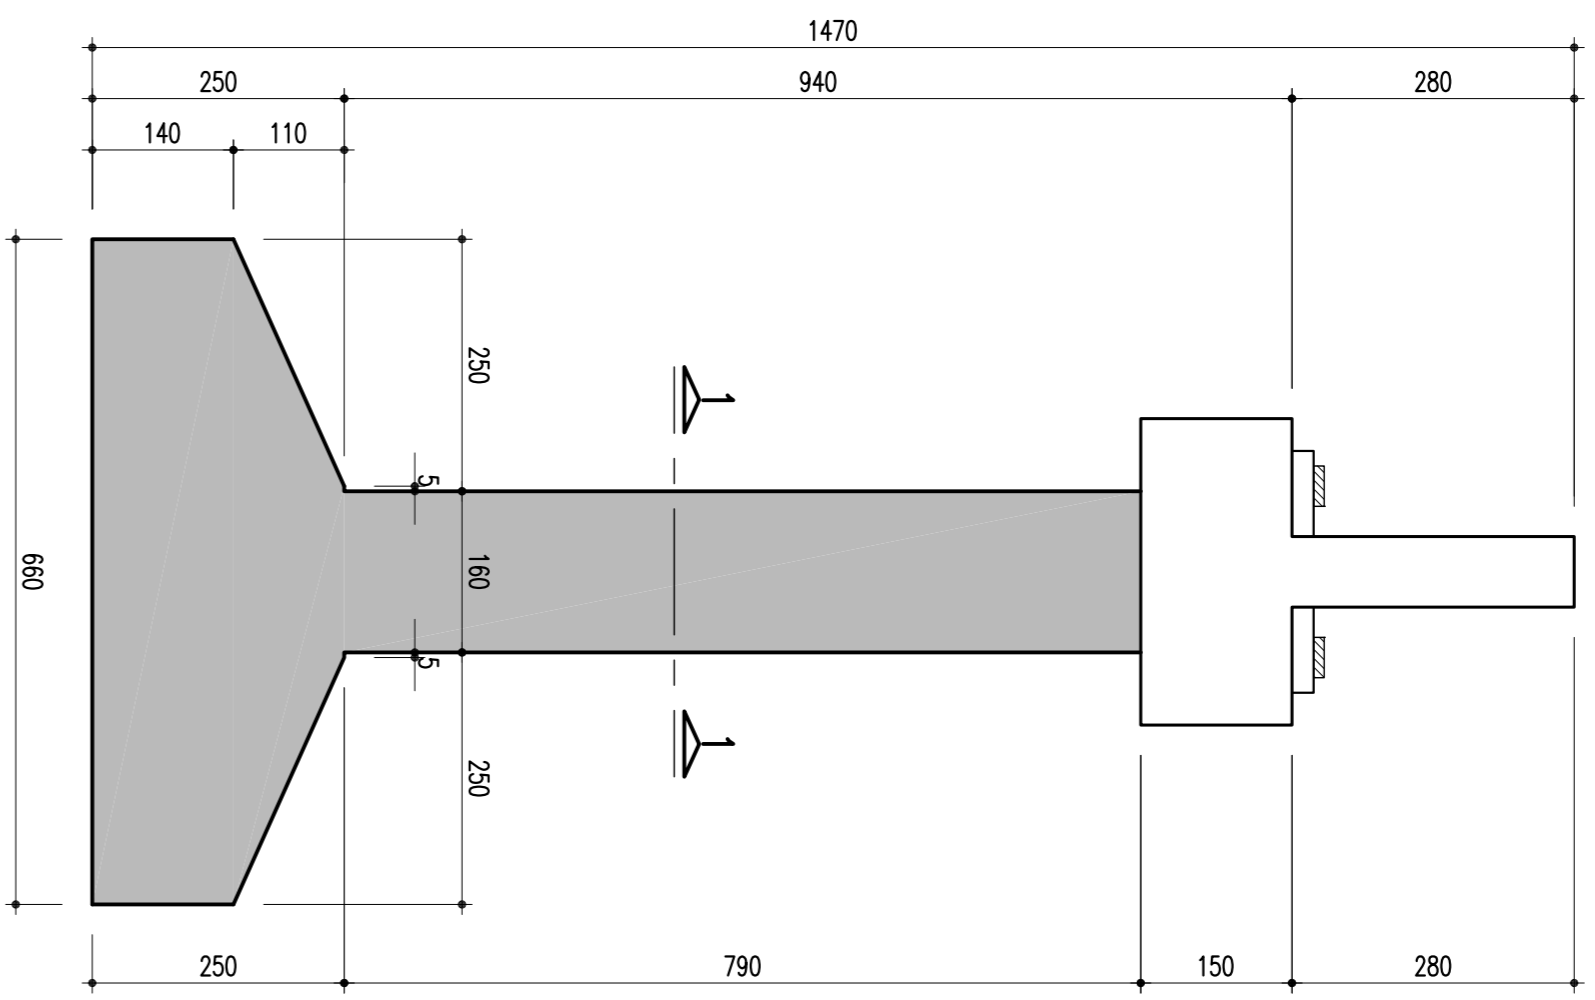


ELEVÇÃO EM CORTE B-B (P06 = 9,40m)
ESCALA - 1/75

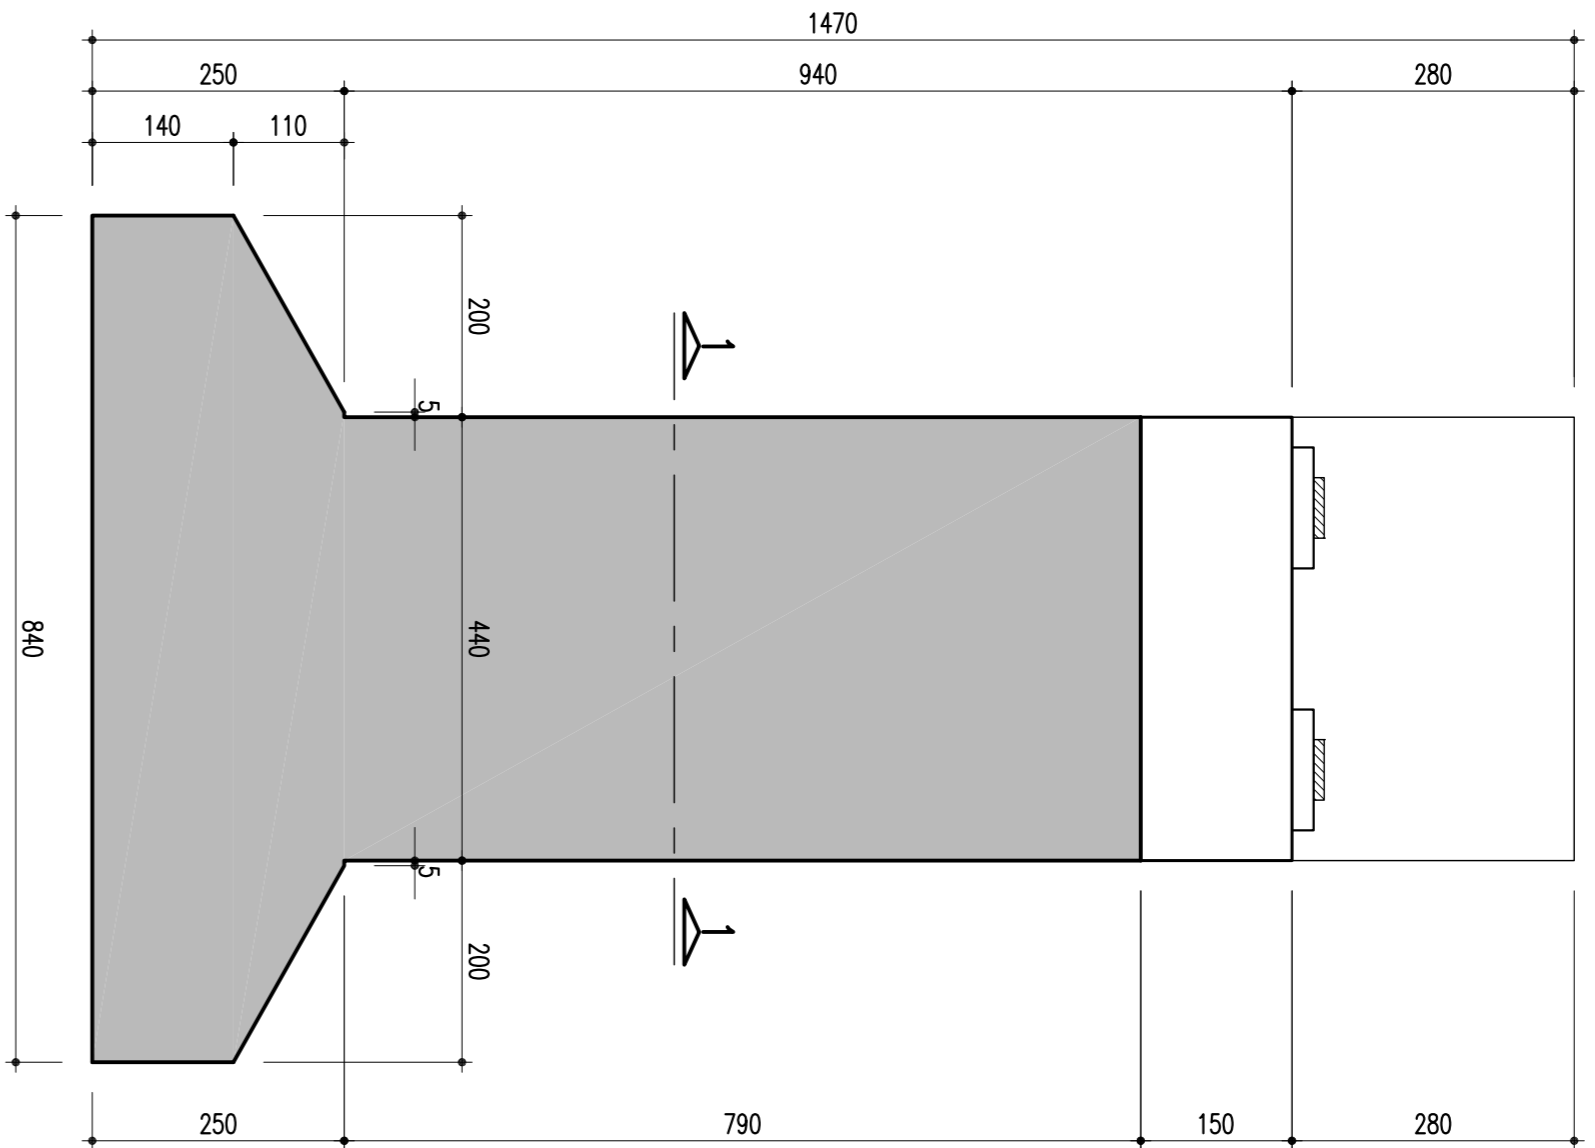


ELEVÇÃO EM CORTE (P20 = 9,10m) - CORTE AA
ESCALA - 1/75

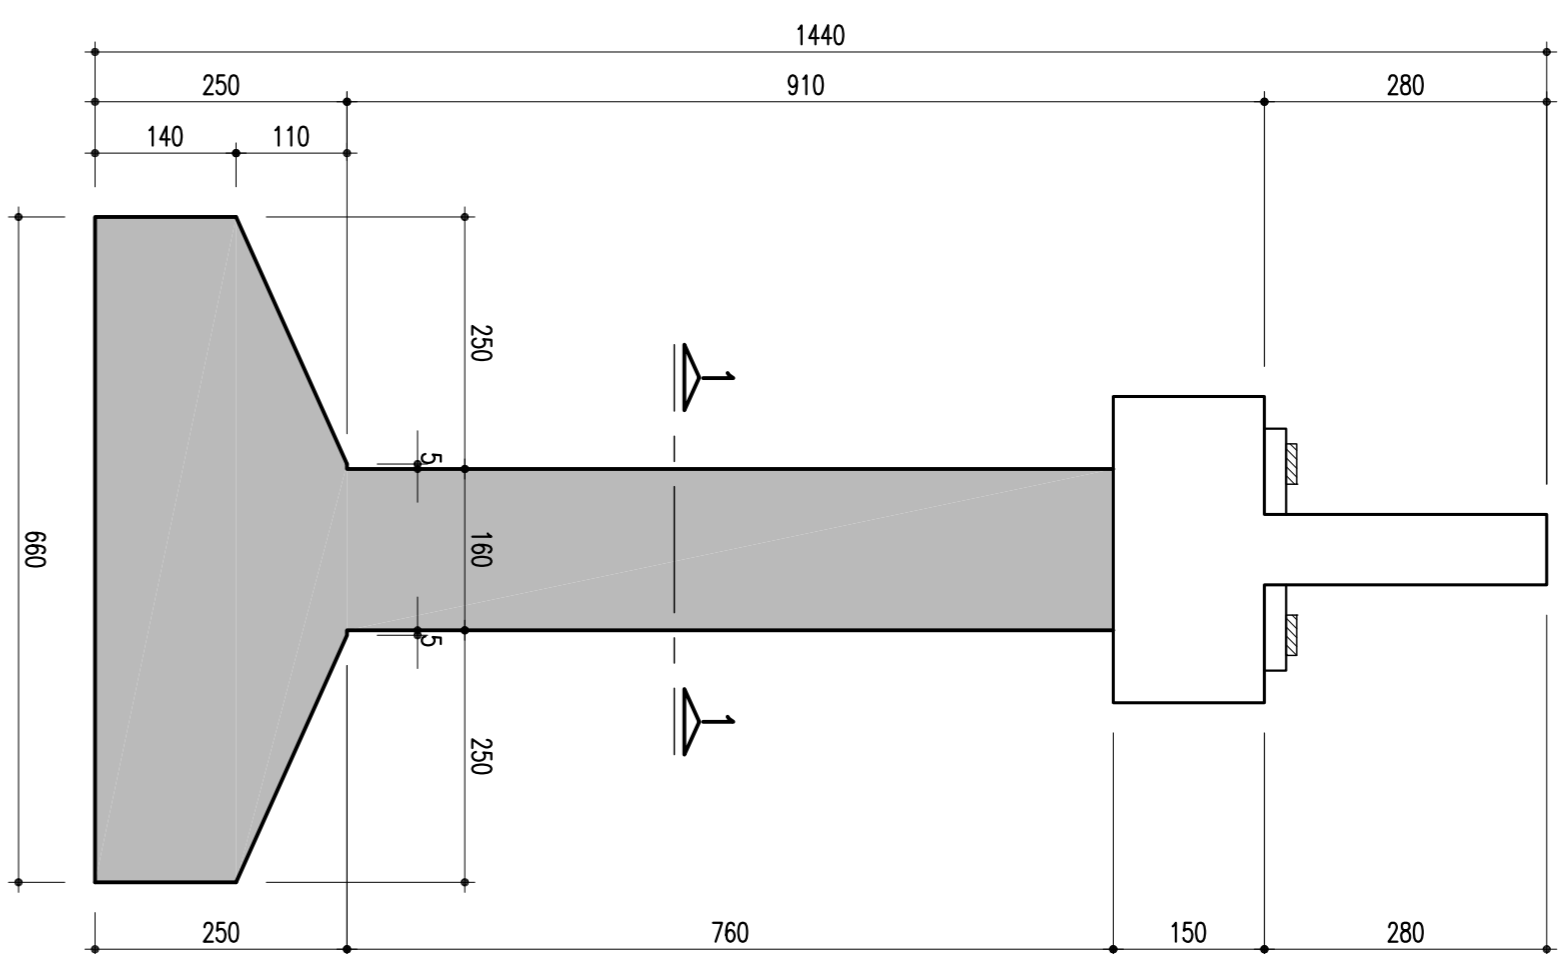


ELEVÇÃO EM CORTE (P20 = 9,10m) - CORTE BB
ESCALA - 1/75

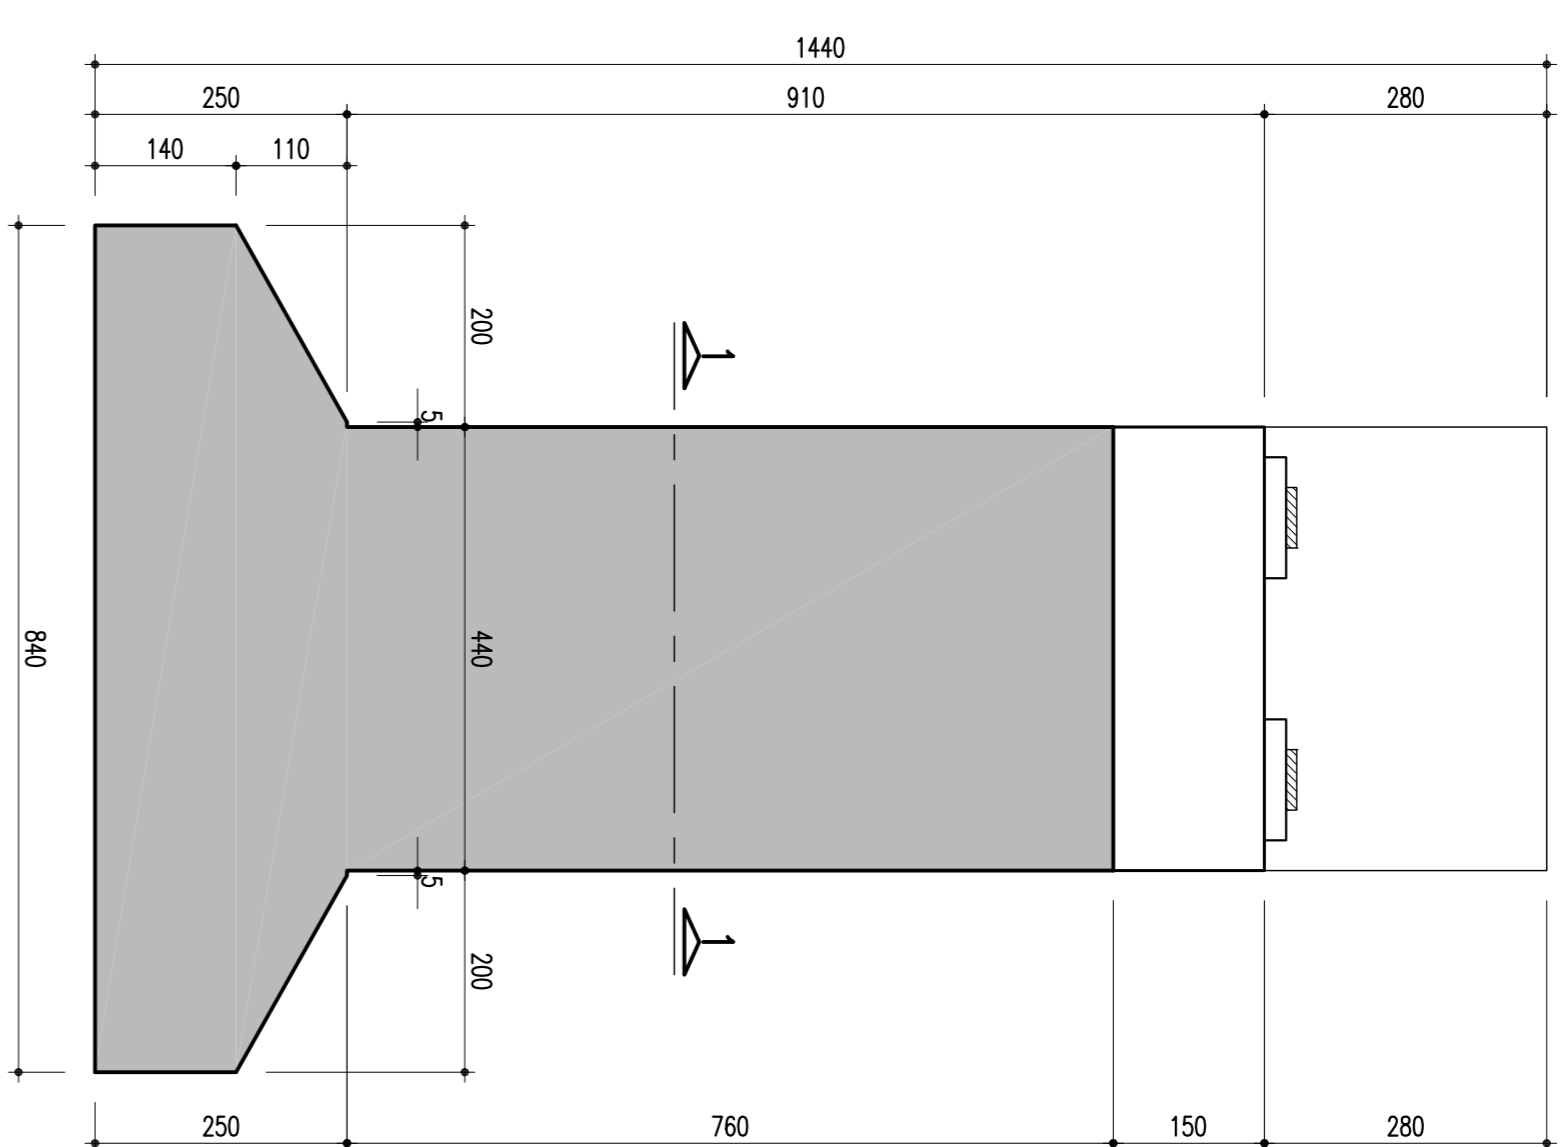


DETALHE: TRAVESSA E LOCAÇÃO
DOS MONTANTES-85/120/21,5
ESCALA - 1/50

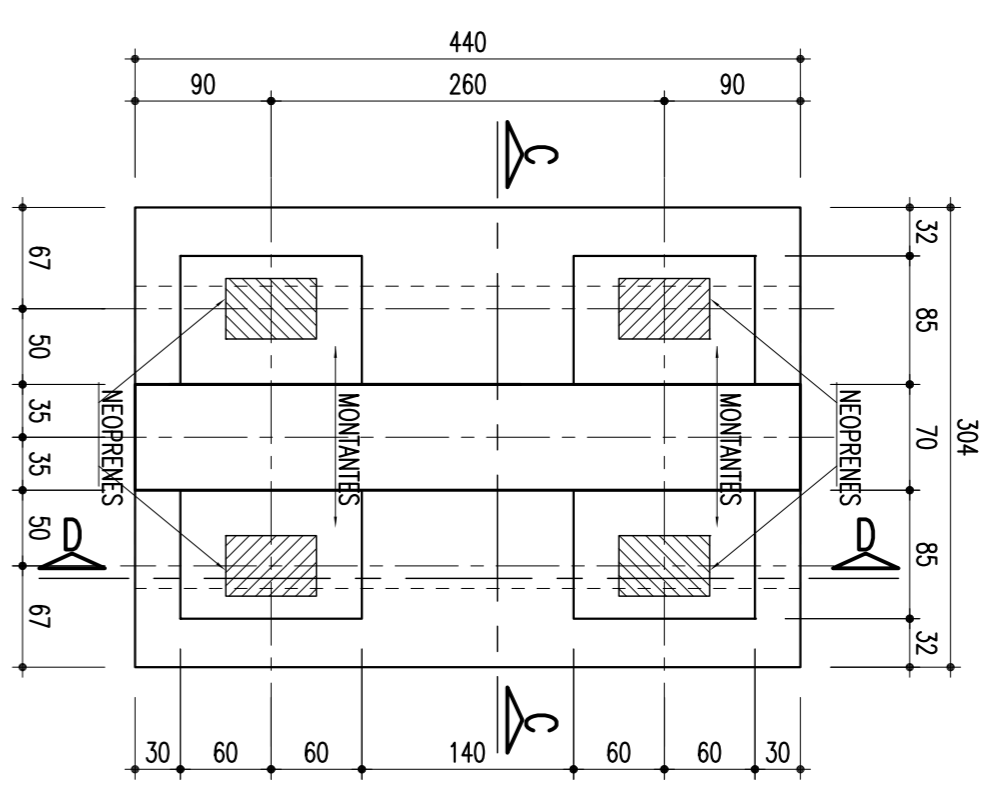


SAPATA - P06 E P20 - 660/840
ESCALA - 1/75

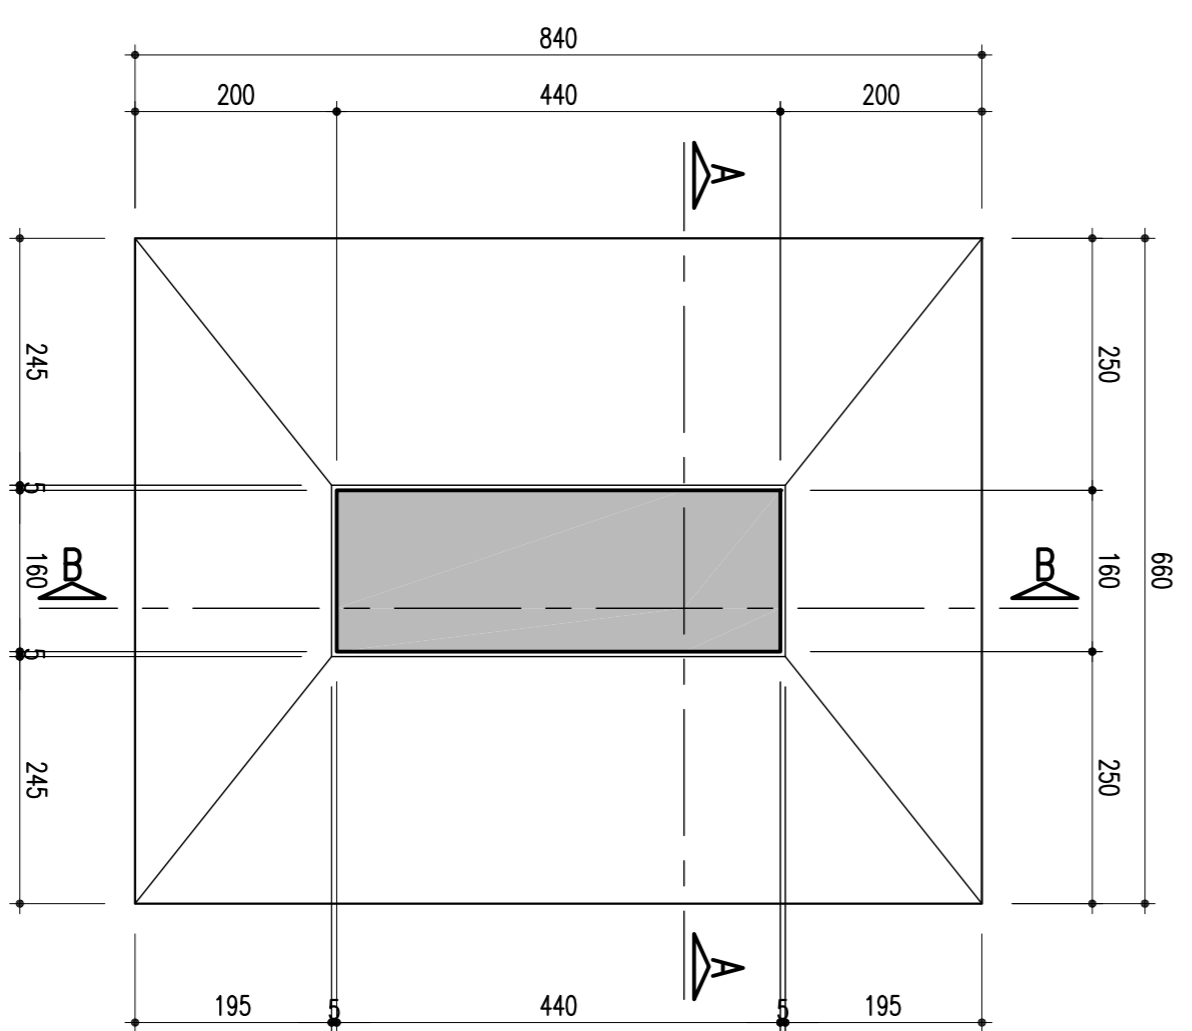


SEÇÃO 1-1
ESCALA - 1/50

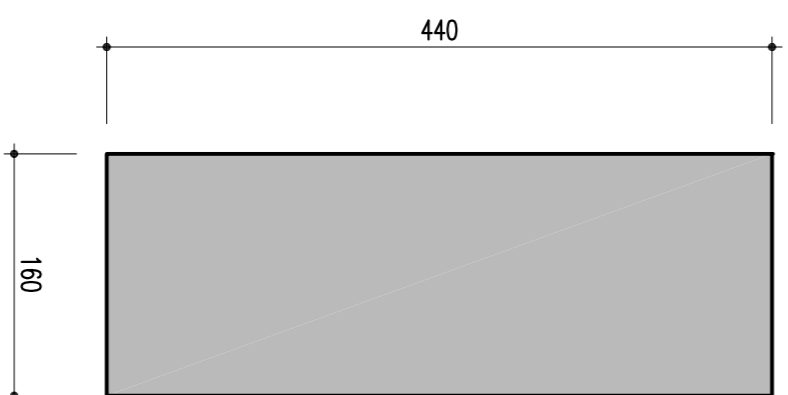


TRAVESSA - CORTE C-C
ESCALA - 1/50

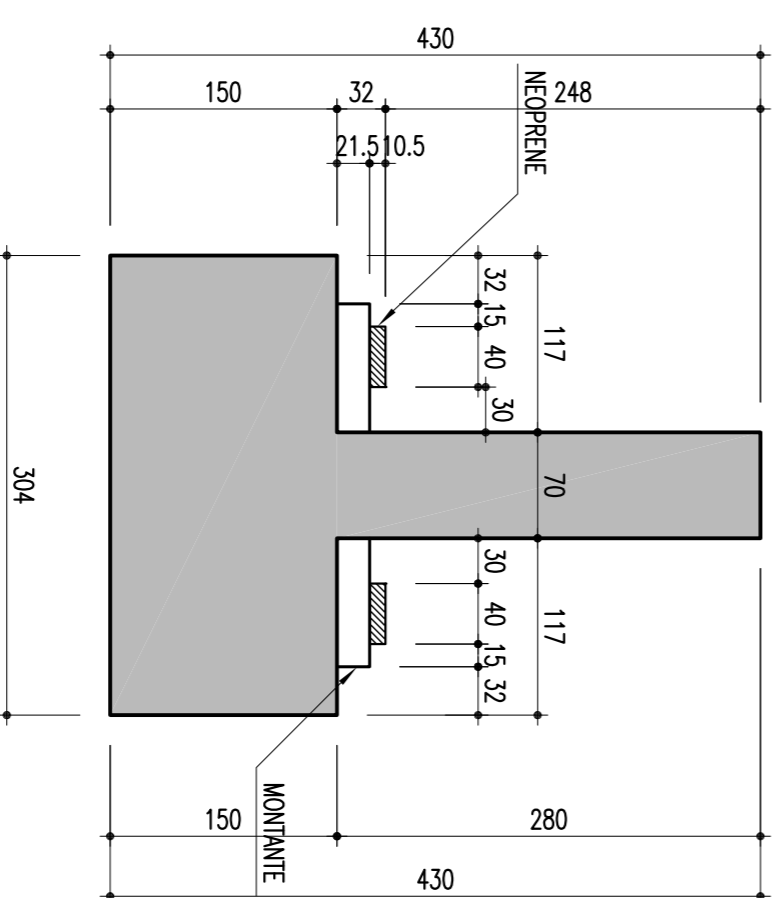


TRAVESSA - CORTE D-D
ESCALA - 1/50

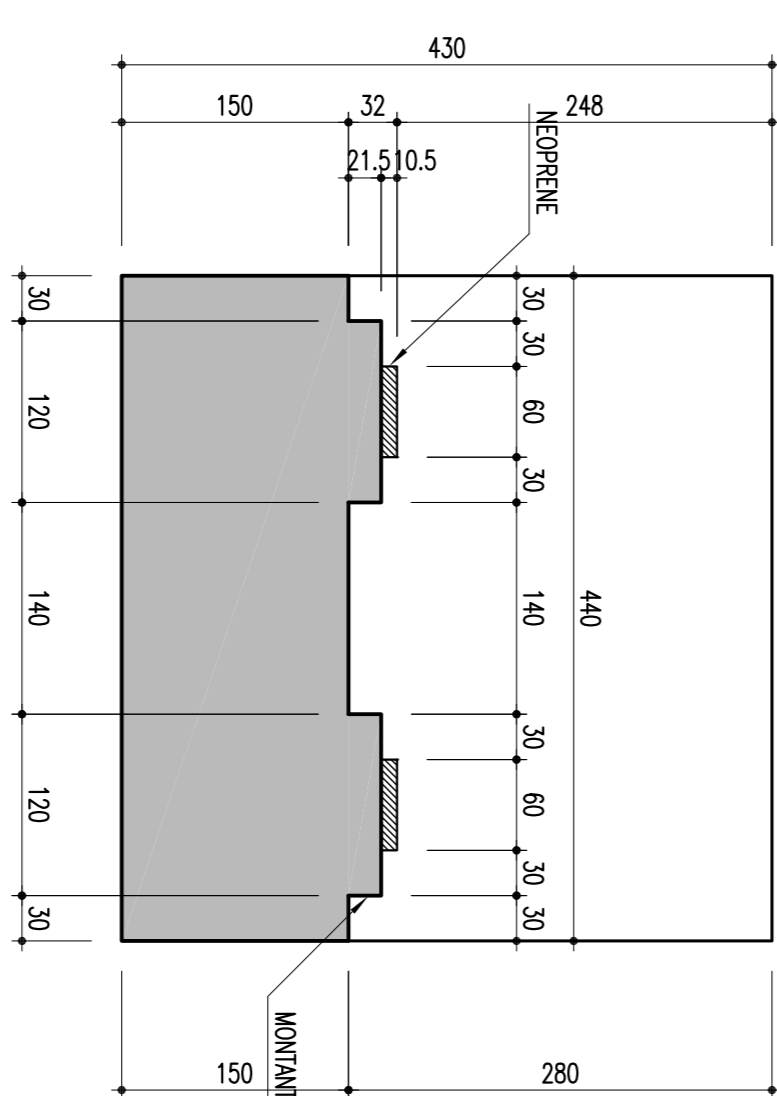

MONTANTES: 85/120/21,5 (4x)
ESCALA - 1/25

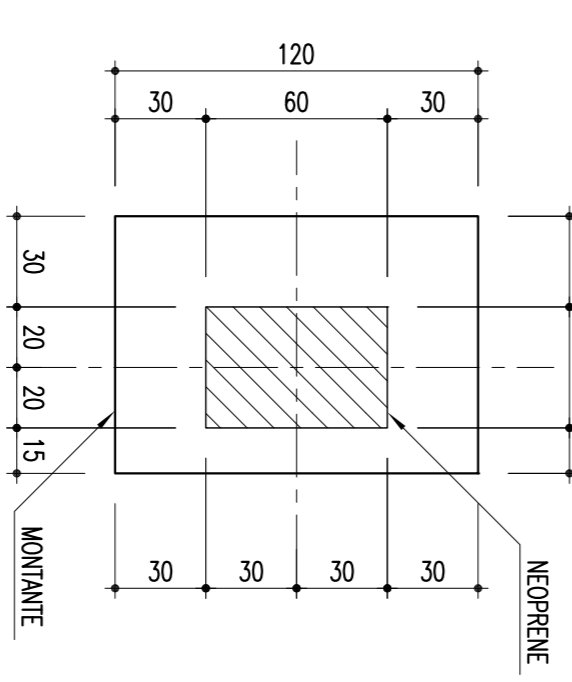

NOTAS:
Concreto Pilar e Sapata: Fck=25Mpá

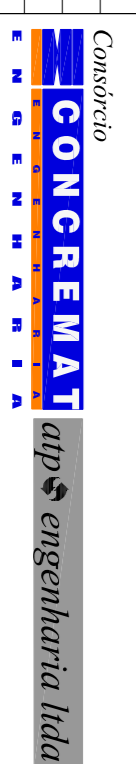

CONVENÇÕES

ESTA FOLHA E PROPRIEDADE DA
CEN CONCRETAT FERROVIÁRIA DO NORDESTE
E SEU CONTEÚDO NÃO PODE SER COPIADO
OU REPRODUZIDO A TERCEIROS. A LIBERAÇÃO
OU A APROVAÇÃO DESTA DOCUMENTO NÃO
EXIME A DETALHISTA DE SUA
RESPONSABILIDADE SOBRE O MESMO.

COMPANHIA FERROVIÁRIA DO NORDESTE

| | | | | | | | |
|-------------|------------------------------|--|---------------|----------|---------------|---------------------------|---------------|
| Comunicação | | N.º DE TRABALHO: 338.006 - CONTRATO CEN N.º 10700001-A | | SÍG.A | | APPROVAÇÃO | |
| 02 | REVISÃO DO PROJETO EXECUTIVO | PROJ. | EDUARDO NEBRO | DES. | EDUARDO NEBRO | VERIF. | EDUARDO NEBRO |
| 01 | REVISÃO GERAL | DISCRIMINAÇÃO | REVISORES | EMITENTE | VERIFICAÇÃO | APROVAÇÃO | CÓDIGO |
| OBJETO | | DOCUMENTOS DE REFERÊNCIA | | OBJETO | | DOCUMENTOS DE REFERÊNCIA | |
| REV. | | DESIGNAÇÃO N.º | | REV. | | DESIGNAÇÃO N.º | |
| 02 | | TR-338.006-PR-COM-E-73009 | | 02 | | TR-338.006-PR-COM-E-73009 | |