



**ELEVAÇÃO EM CORTE A-A (P08 = 12,00m)**

ESCALA = 1/75

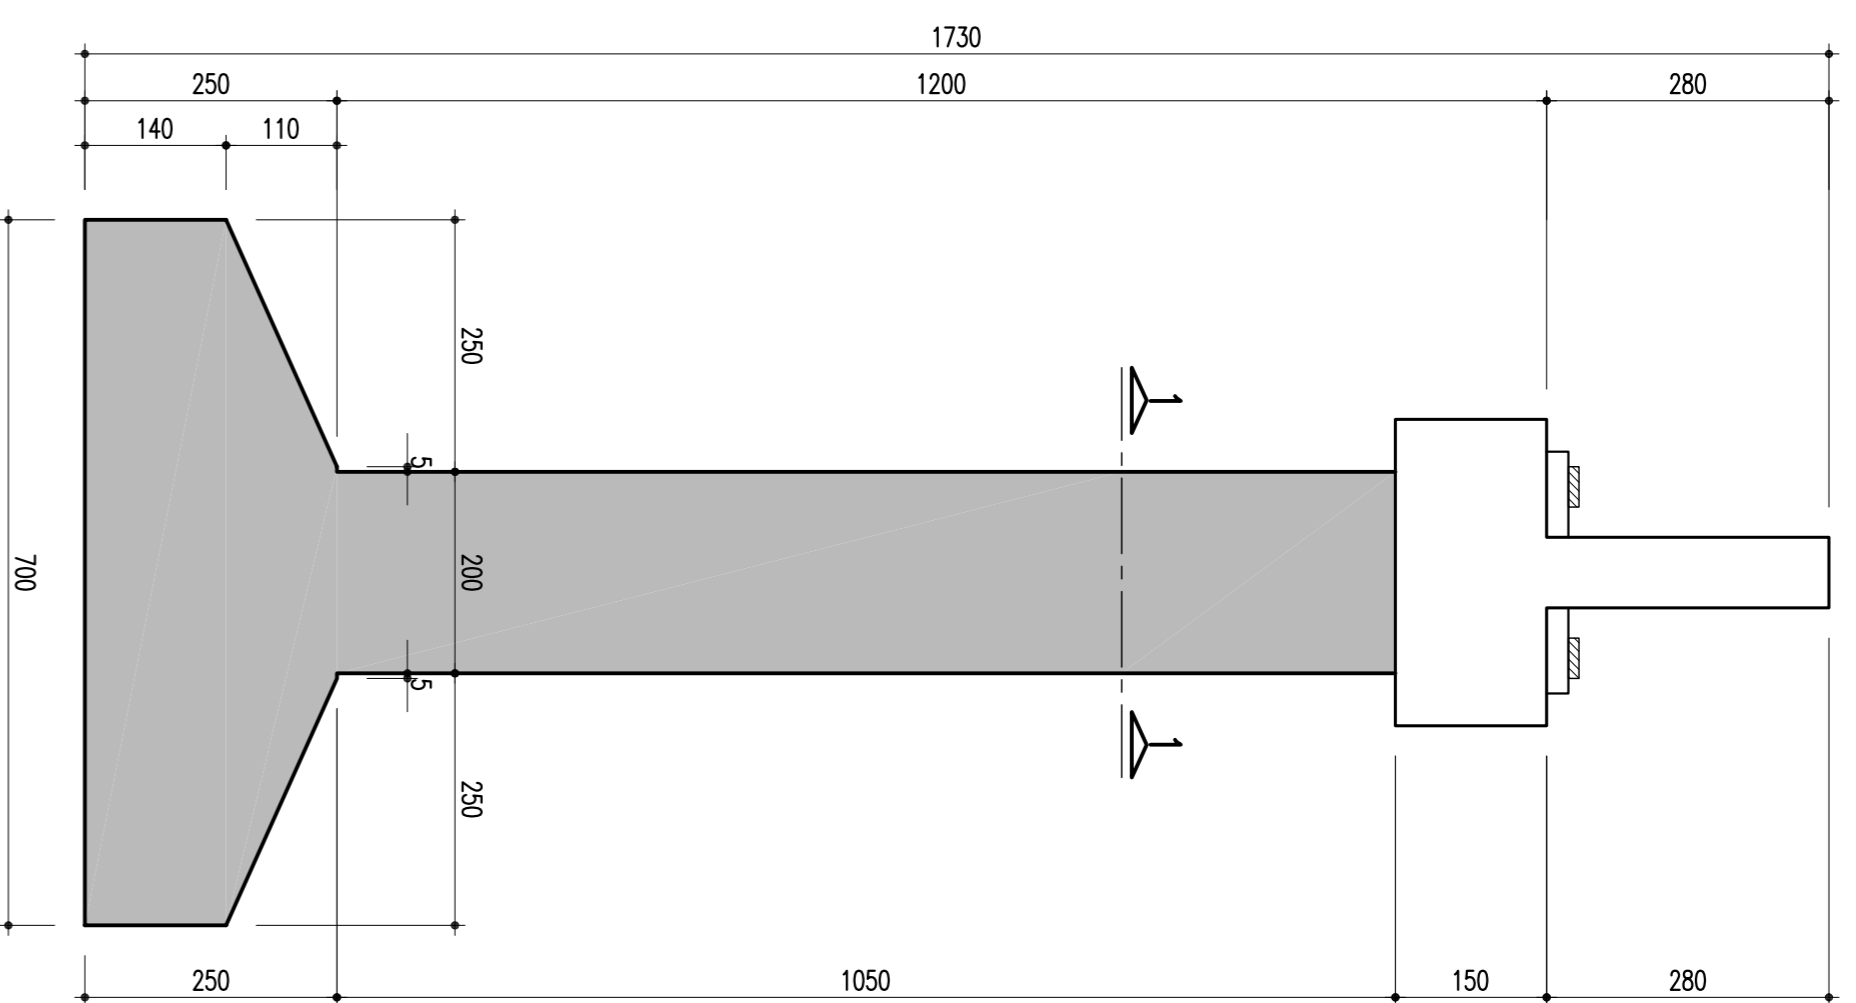


**ELEVAÇÃO EM CORTE B-B (P08 = 12,00m)**

ESCALA = 1/75

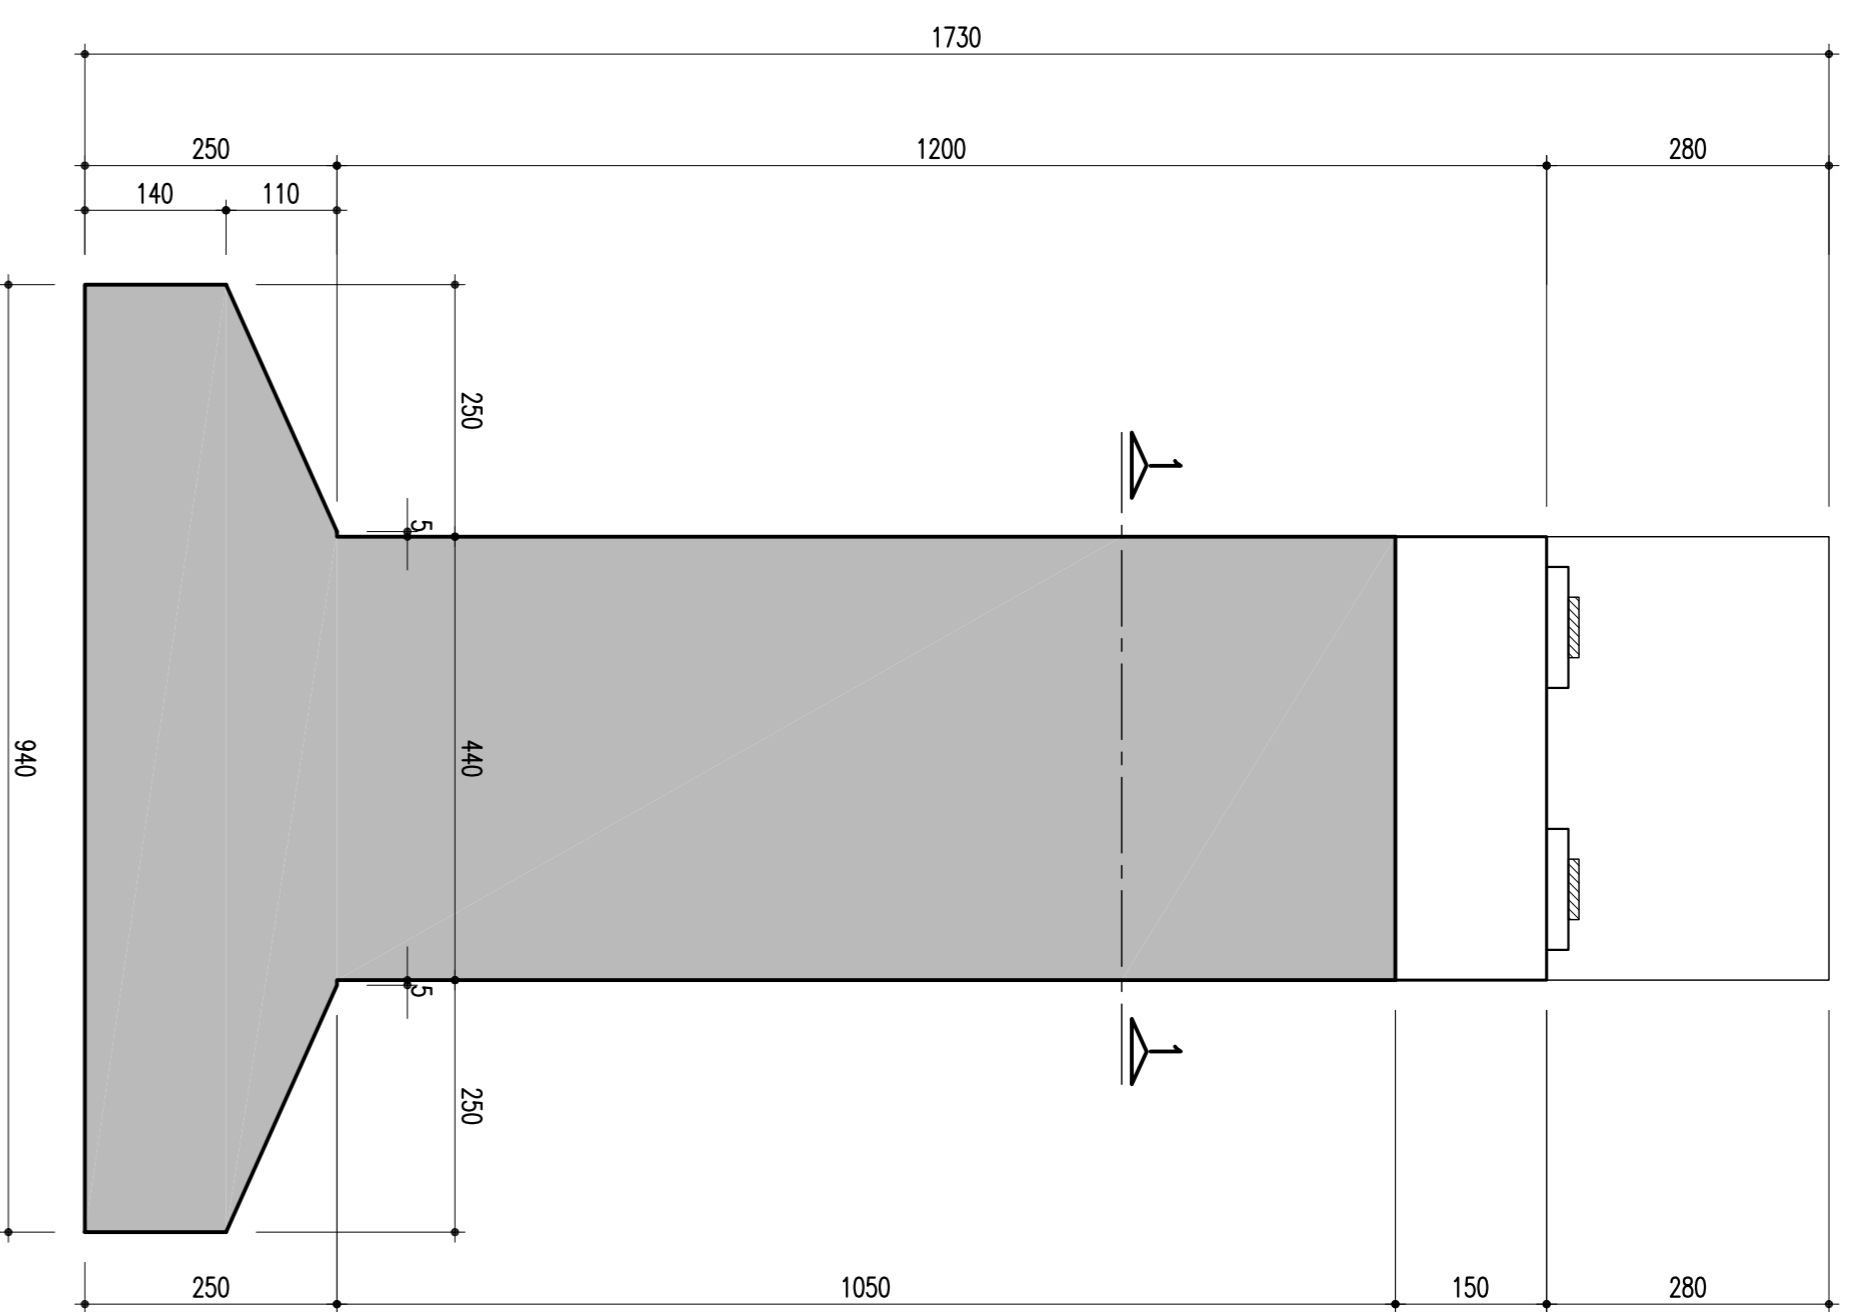


**ELEVAÇÃO EM CORTE A-A (P09 = 13,85m)**

ESCALA = 1/75

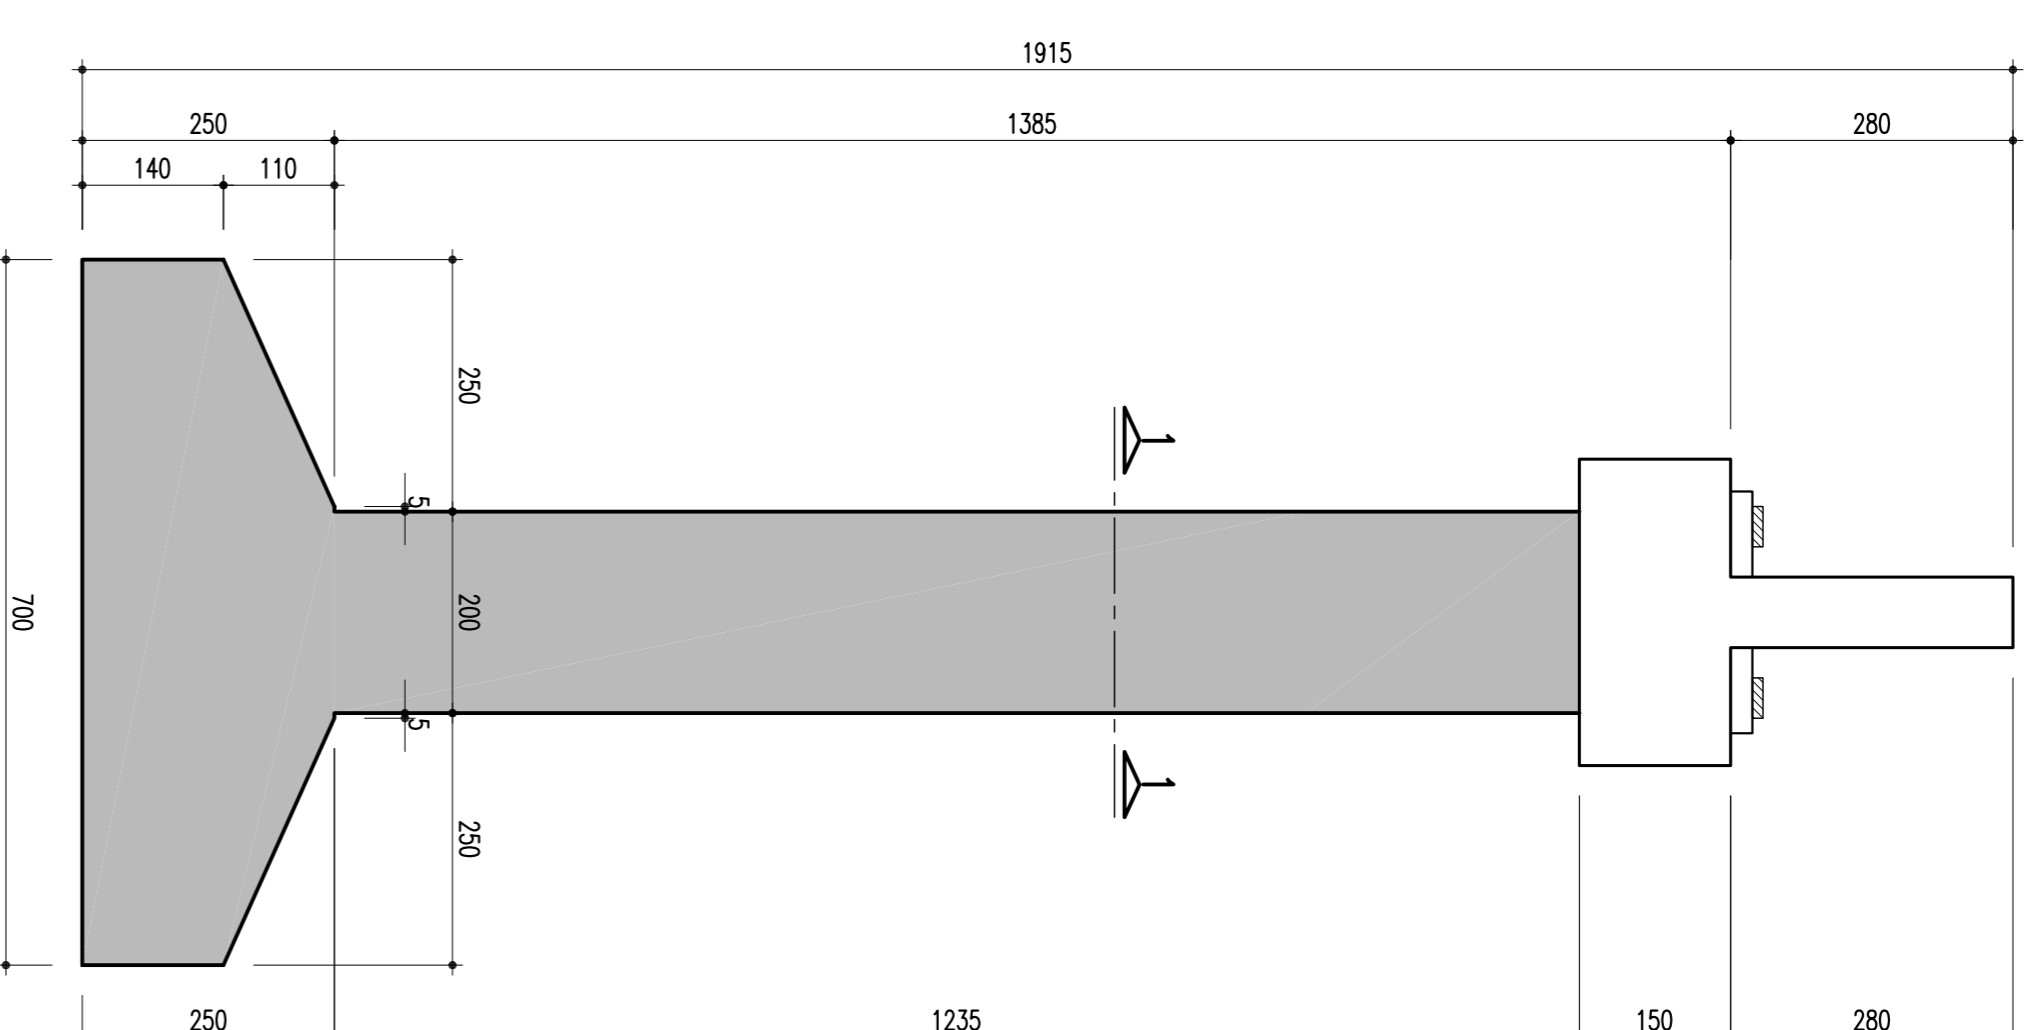


**ELEVAÇÃO EM CORTE B-B (P09 = 13,85m)**

ESCALA = 1/75

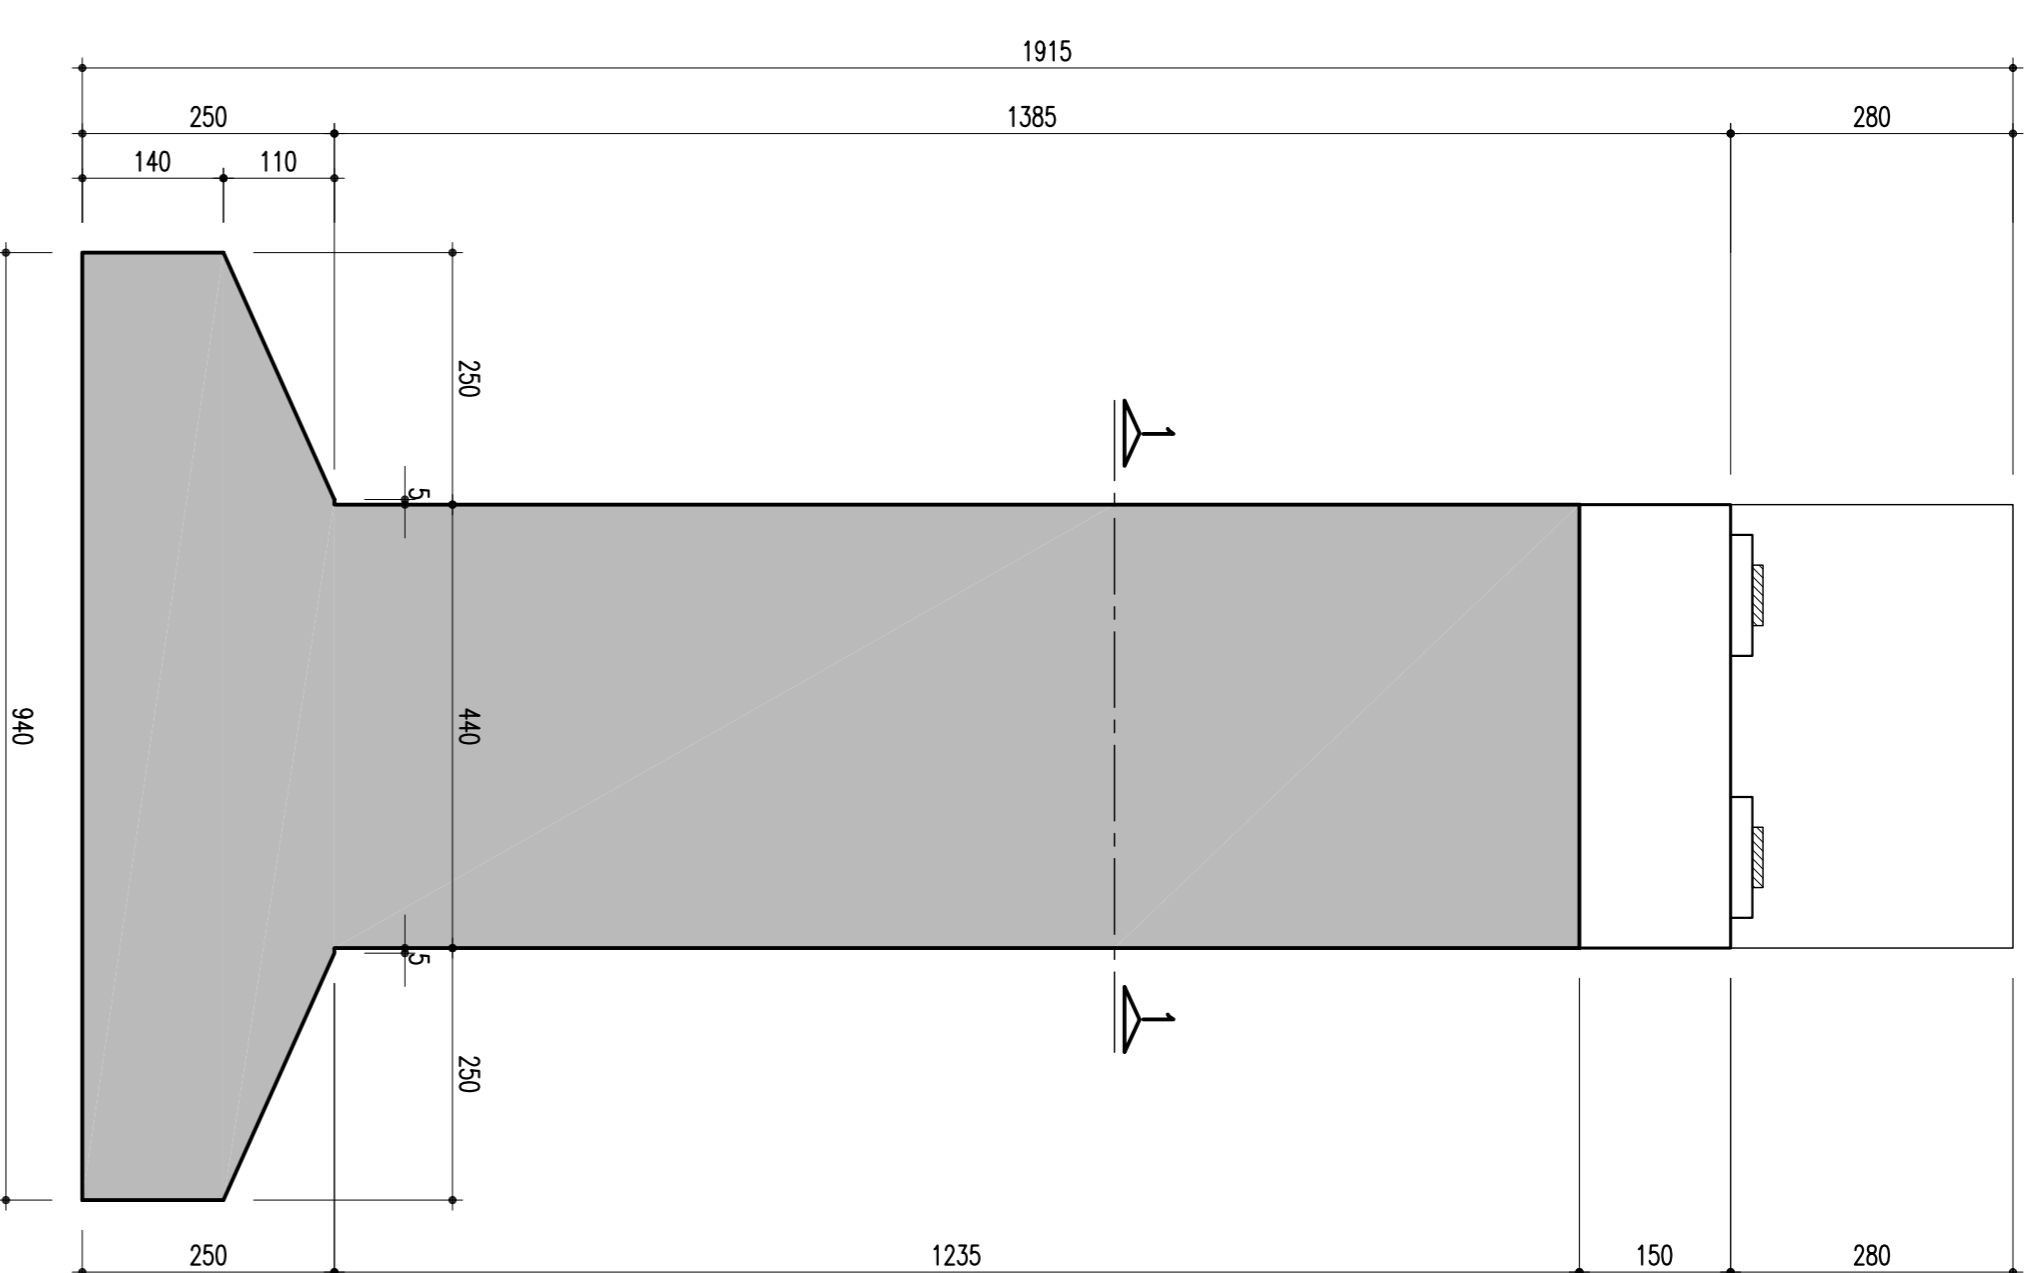


**SAPATA - P08 E P09 - 700/940**

ESCALA = 1/75

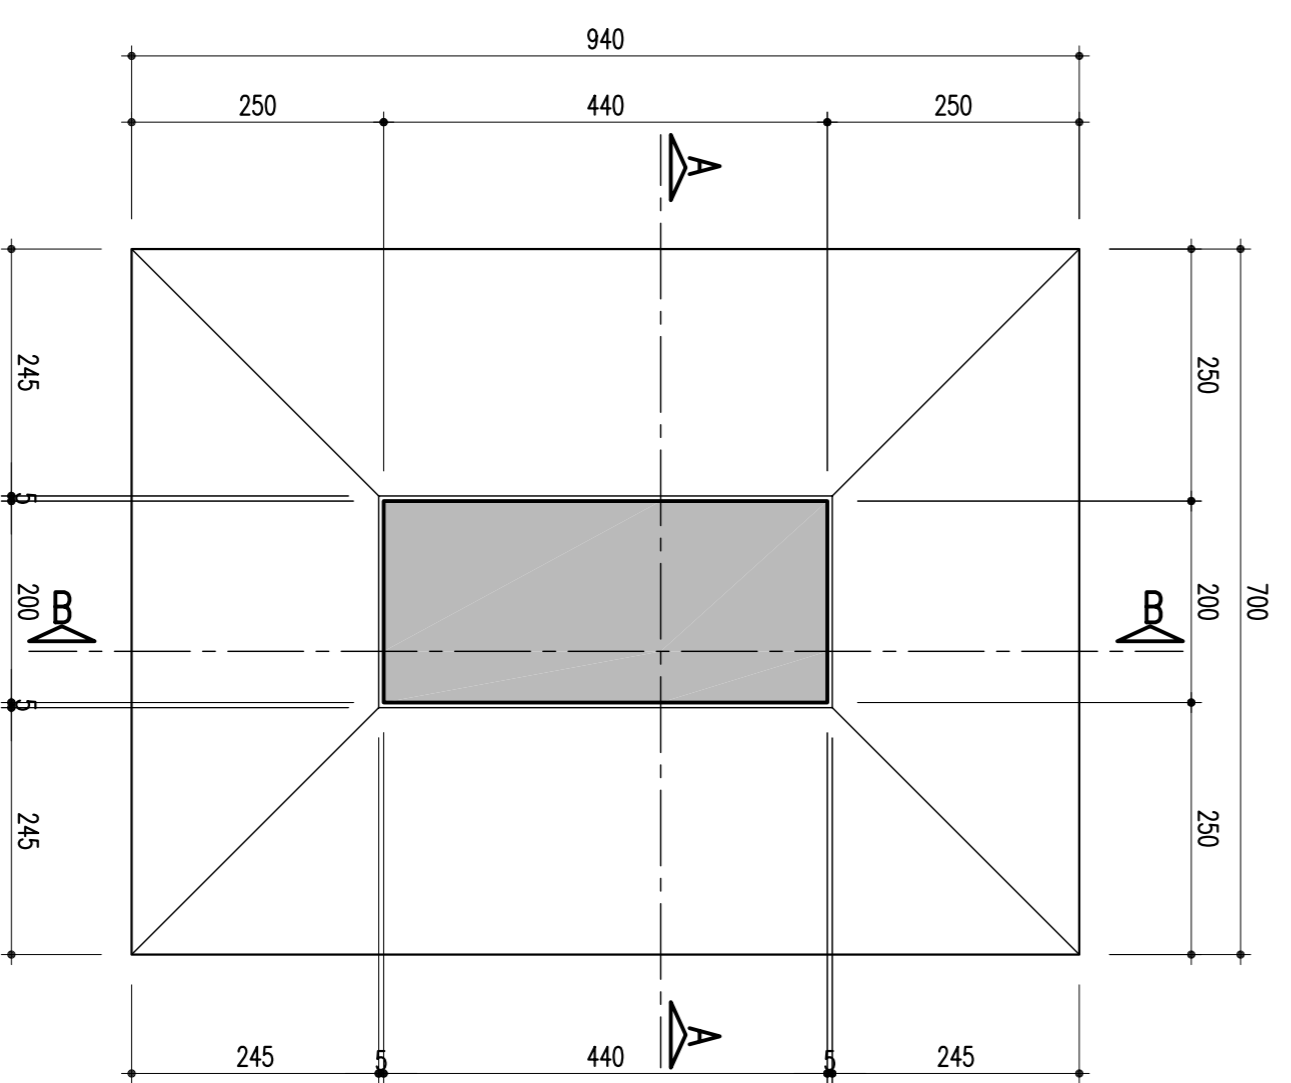


**DETALHE: TRAVESSA E LOCAÇÃO DOS MONTANTES - 85/120/21,5**

ESCALA = 1/30

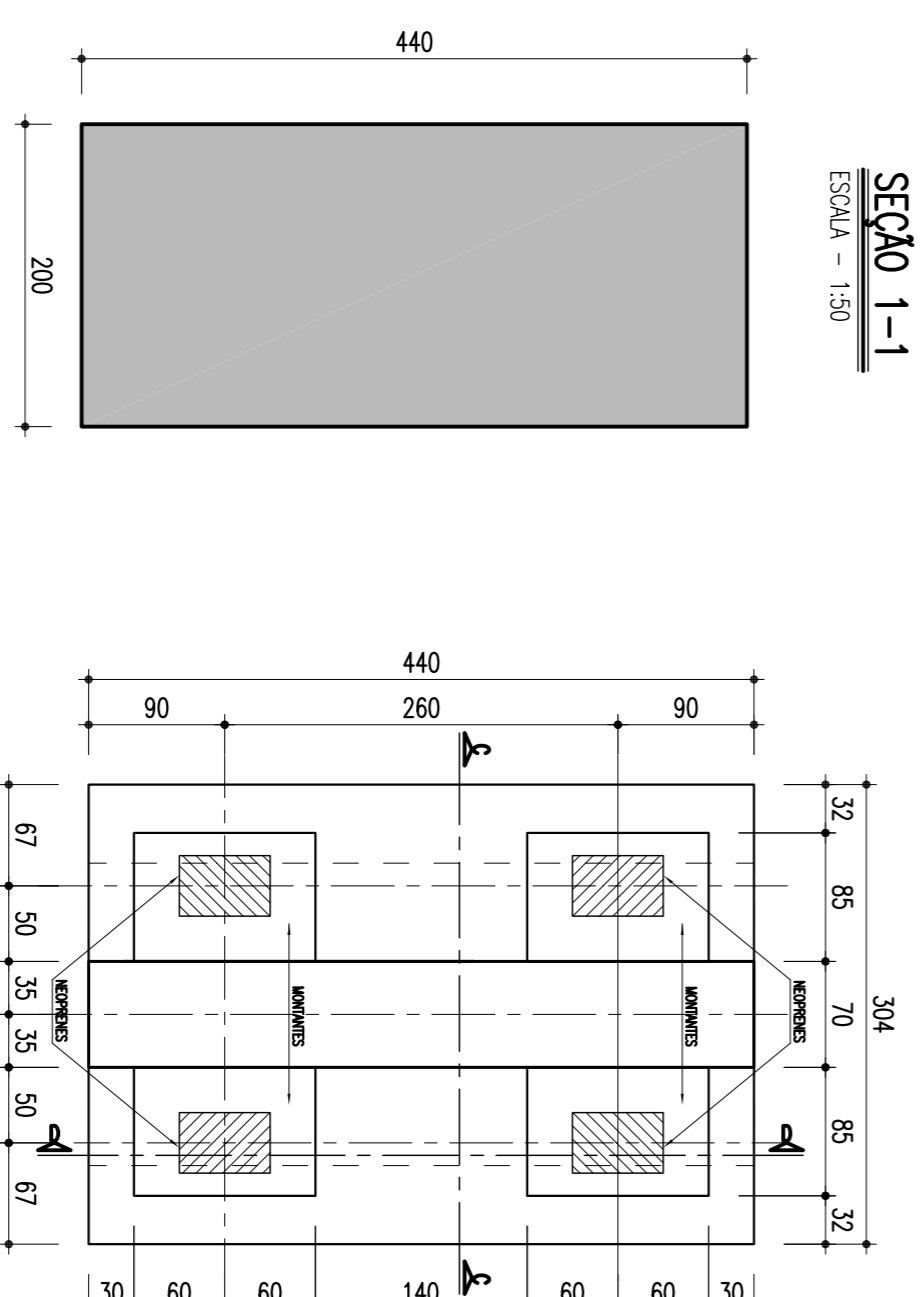


**MONTANTES: 85/120/21,5 (4x)**

ESCALA = 1/25

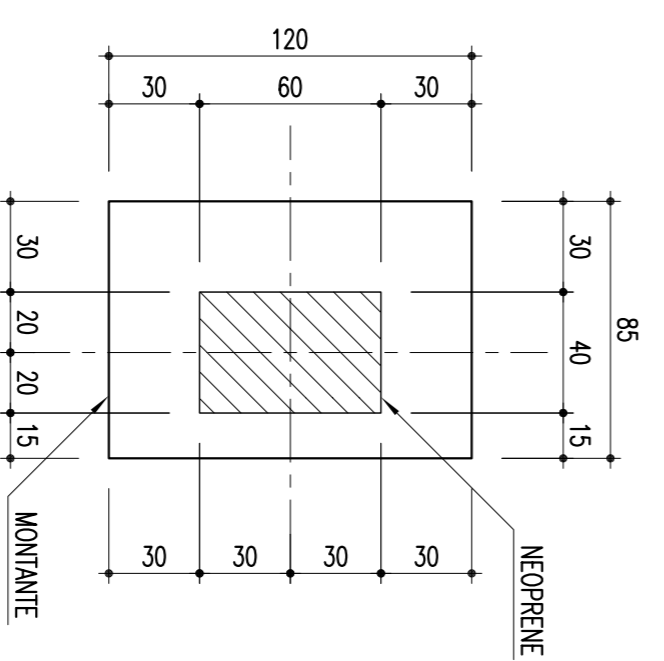


**TRAVESSA - CORTE C-C**

ESCALA = 1/50

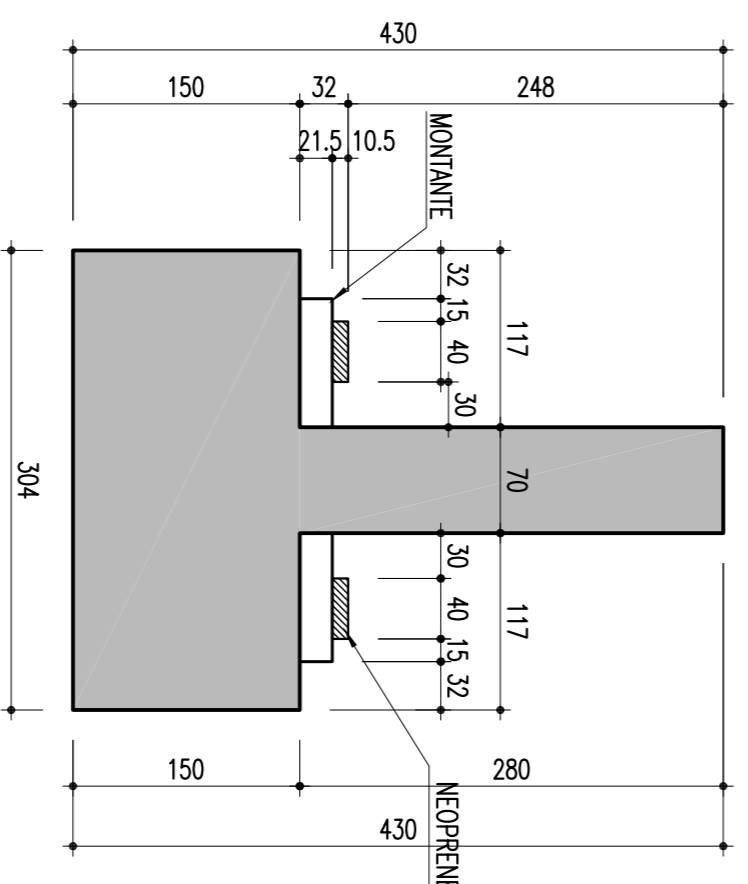


**TRAVESSA - CORTE D-D**

ESCALA = 1/50

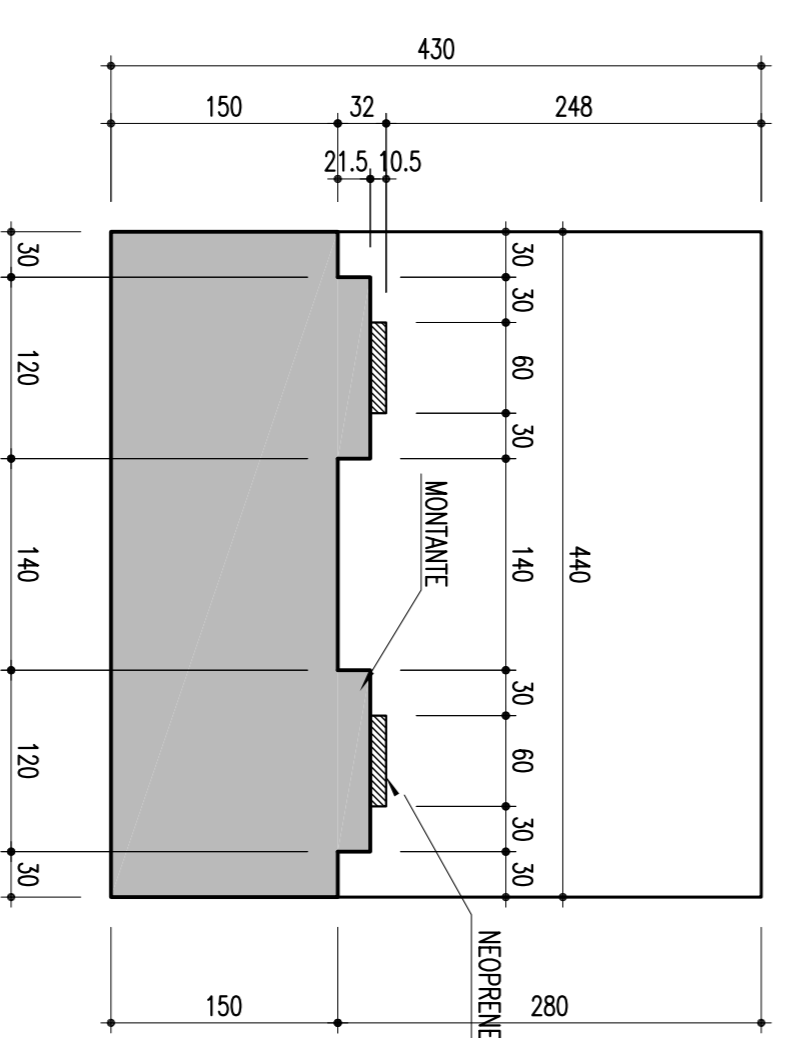

**NOTAS:**  
 Concreto Fibr e Sapat: Fak=24mp

**CONVENÇÕES**

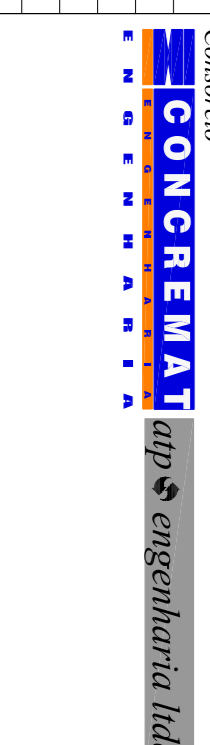

ESTÁ TABELA E PROPRIEDADE DA  
 CN COMANHIA FERROVIÁRIA DO NORDESTE  
 E SEU CONTEÚDO NÃO PODE SER COPIADO  
 OU REPRODUZIDO SEM A PERMISSÃO  
 OU APROVAÇÃO DESTA DOCUMENTAÇÃO  
 EXCETO A DETALHADA DE SUA  
 RESPONSABILIDADE SOBRE O MESMO.

APROVAÇÃO

LINHA: FERROVIA NOVA TRANSNORDESTINA  
 TRECHO: ELSEU MARTINS/PI - TRINIDADE/PE  
 SUBTRECHO: LOTE 07 - OBRA 03  
 OBJETO: PROJETO EXECUTIVO  
 INDICAÇÃO: FÓRMA - SAPATAS, PILARES E TRAVESSA - P08 E P09

COMPANHIA FERROVIÁRIA DO NORDESTE

02	REVISÃO DO PROJETO EXECUTIVO	EMITENTE	VERIFICAÇÃO	APROVAÇÃO	CÓDIGO	DOCUMENTOS DE REFERENCIA	OBJETO	RESPT/TEC	FRQ/L	N.º DE TRABALHO: 238.006 - CONTRATO: 02/11/17 - 07/09/2014	SIGLA	APROVAÇÃO	DESENHO Nº:	REV/
01	REVISÃO GERAL								DISC:	NUMERO DO LUT/FEVERA: 0284, 3200 12-PE			TR-338.006-PE-04E-720/14	02
	DISCRIMINAÇÃO								VERIF.:	NUMERO DO LUT/FEVERA:				
									RESPT/TEC:	QUANTIDADE DE PLANILHAS: JOSE HERCÓDIO				