




ELEVAÇÃO EM CORTE A-A (P17 = 14,10m)
ESCALA = 1/7,5

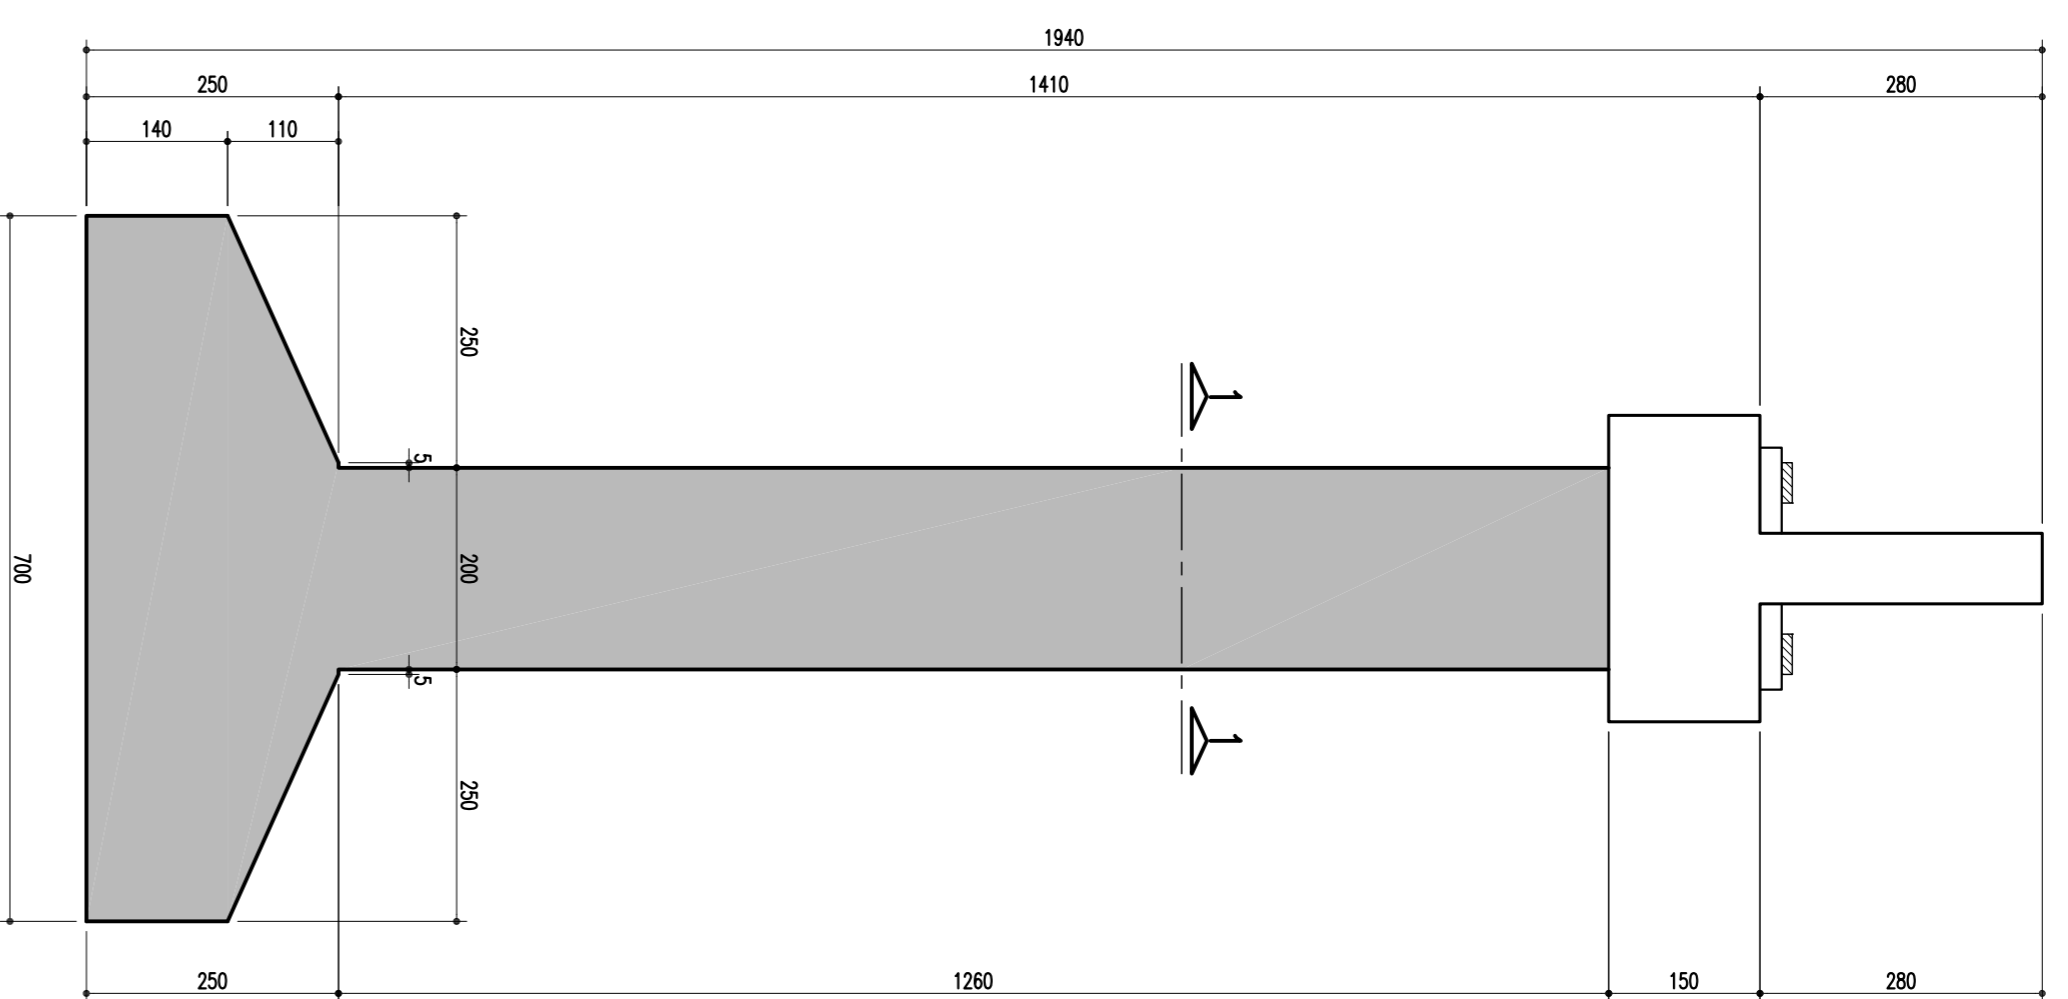


ELEVAÇÃO EM CORTE B-B (P17 = 14,10m)
ESCALA = 1/7,5

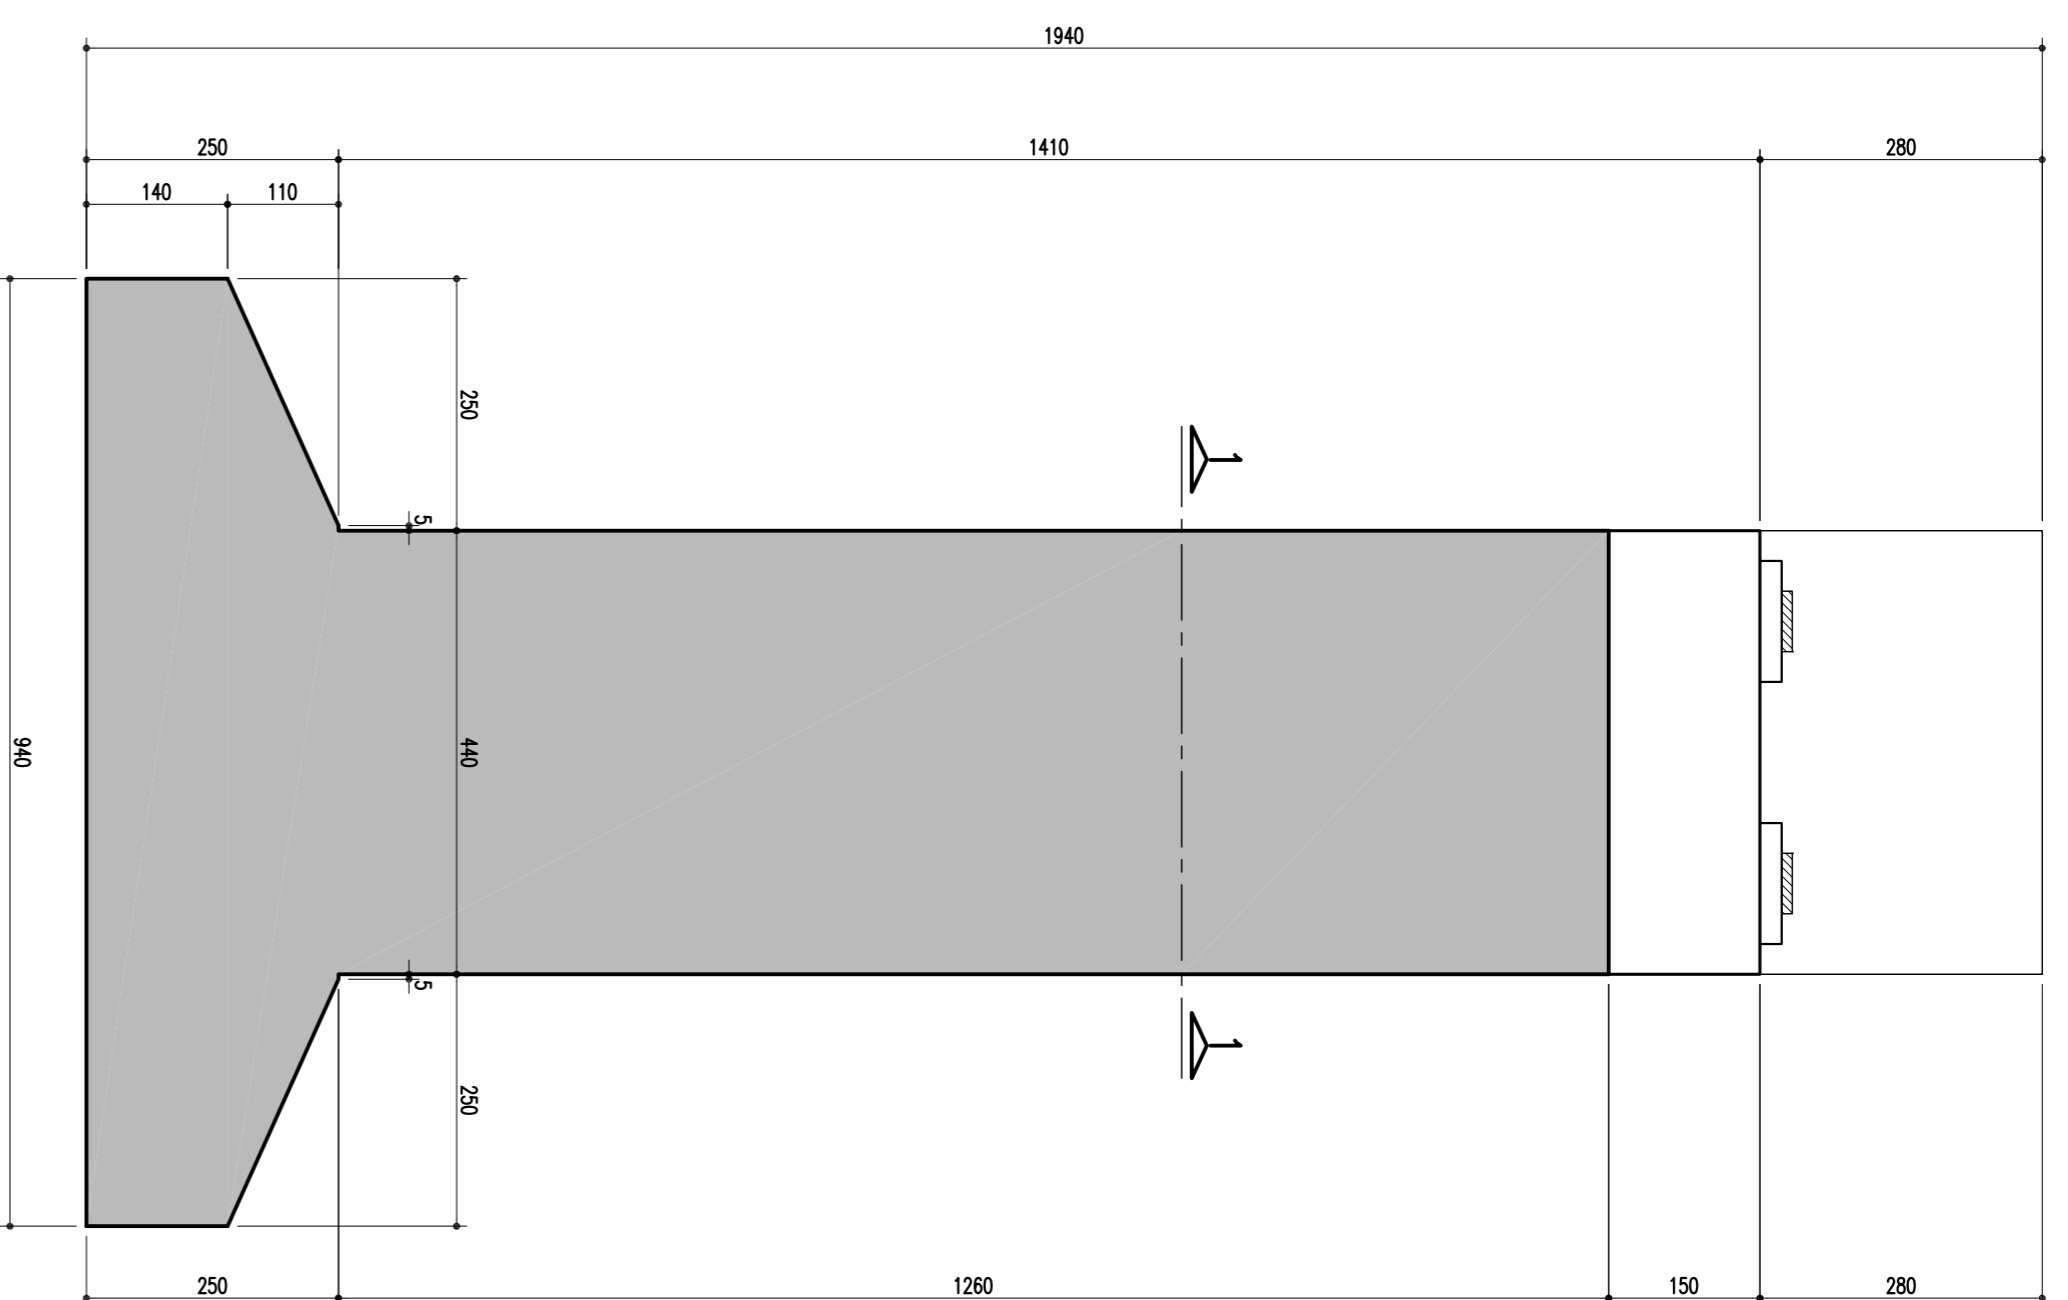


TRAVESSA - CORTE C-C
ESCALA = 1/30

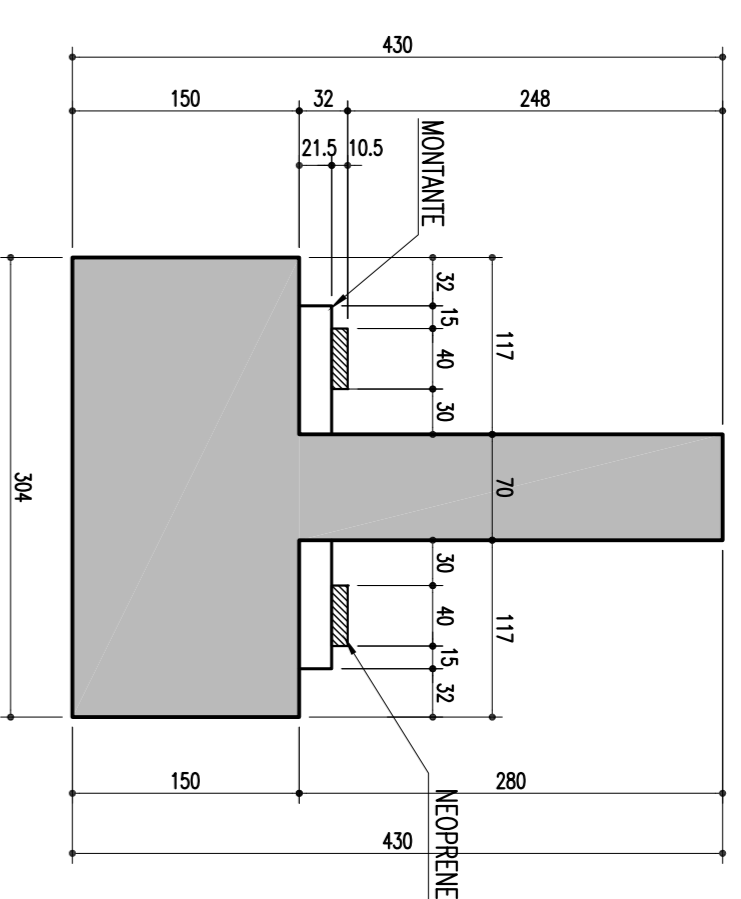


TRAVESSA - CORTE D-D
ESCALA = 1/30

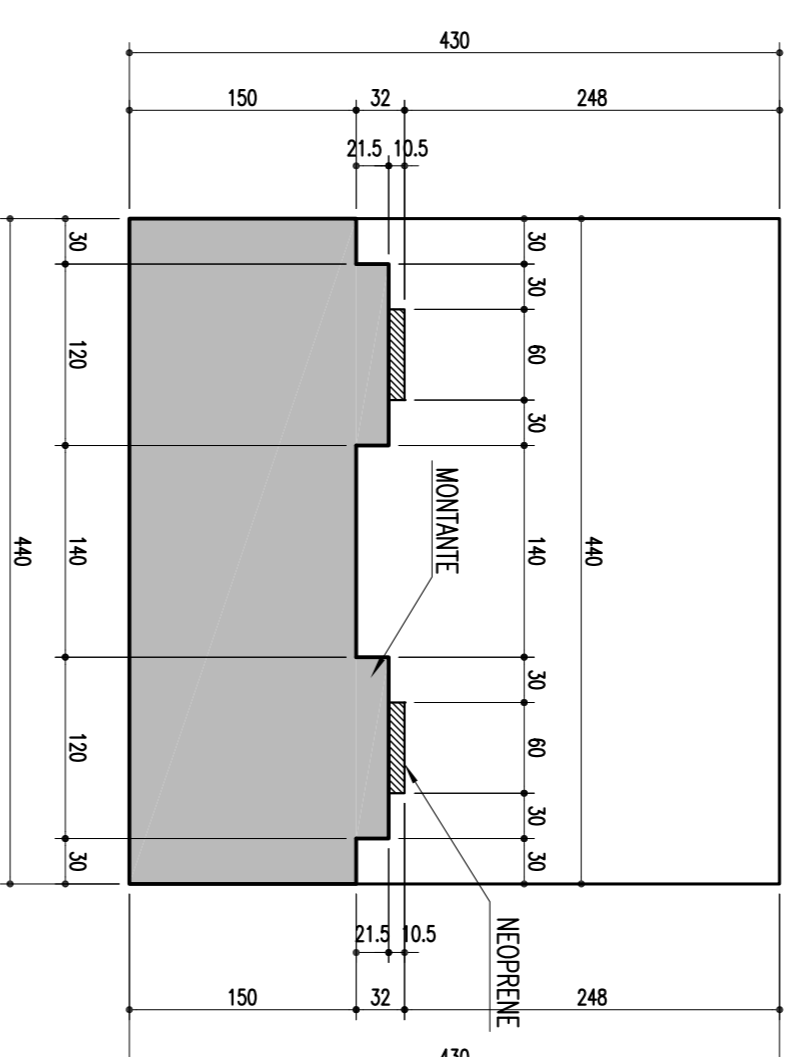


SAPATA - P17 - 700/940
ESCALA = 1/7,5

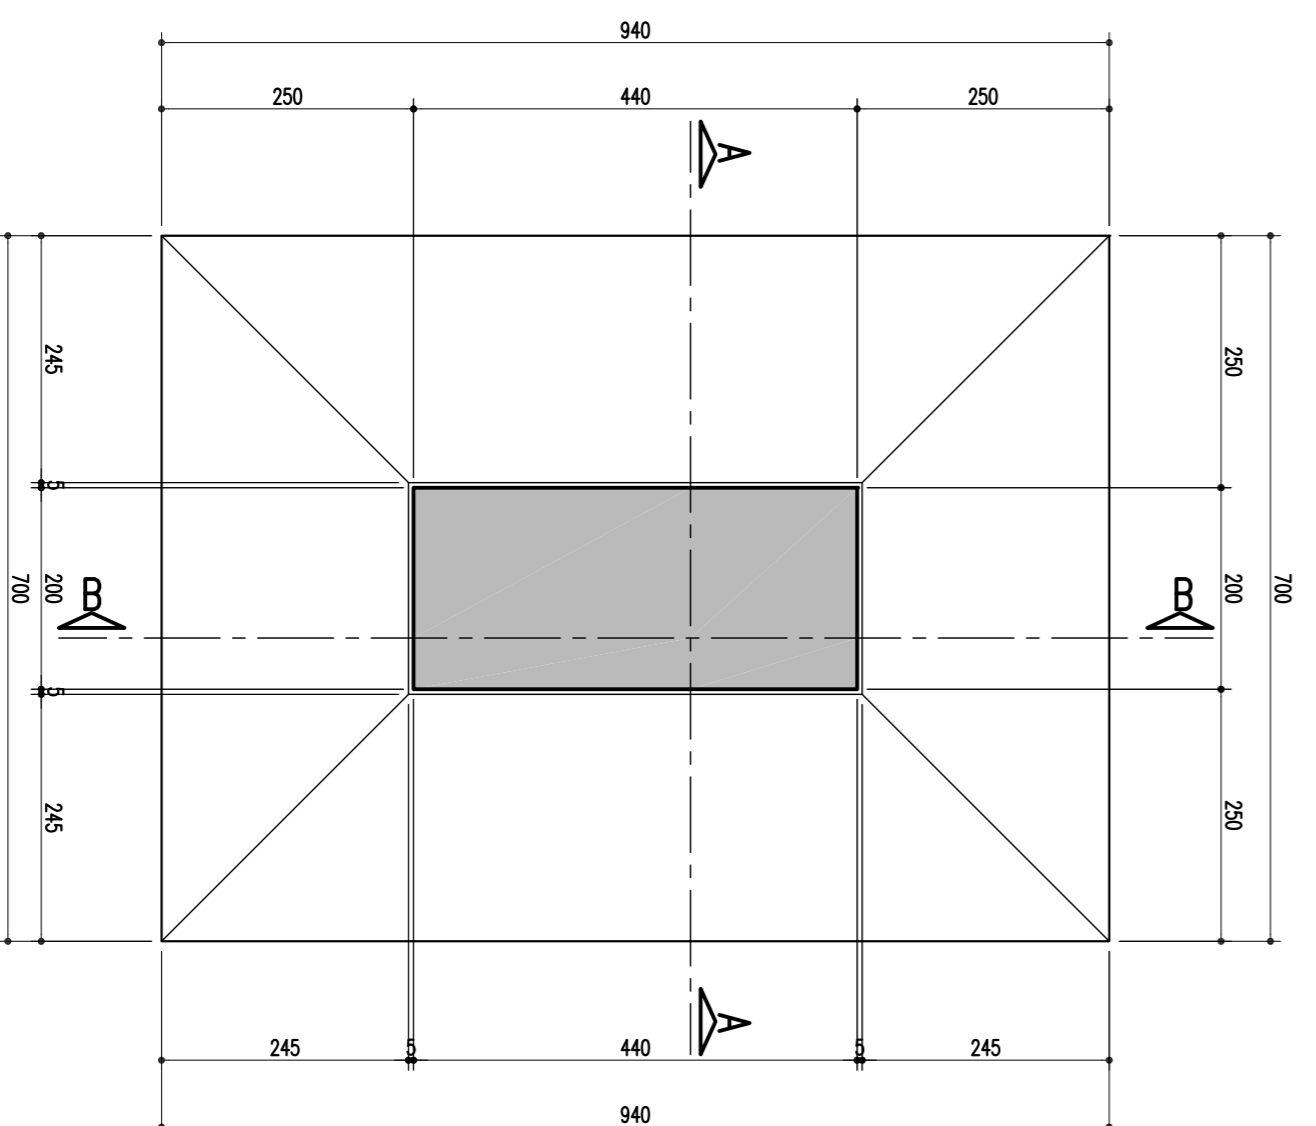


SEÇÃO 1-1
ESCALA = 1/50

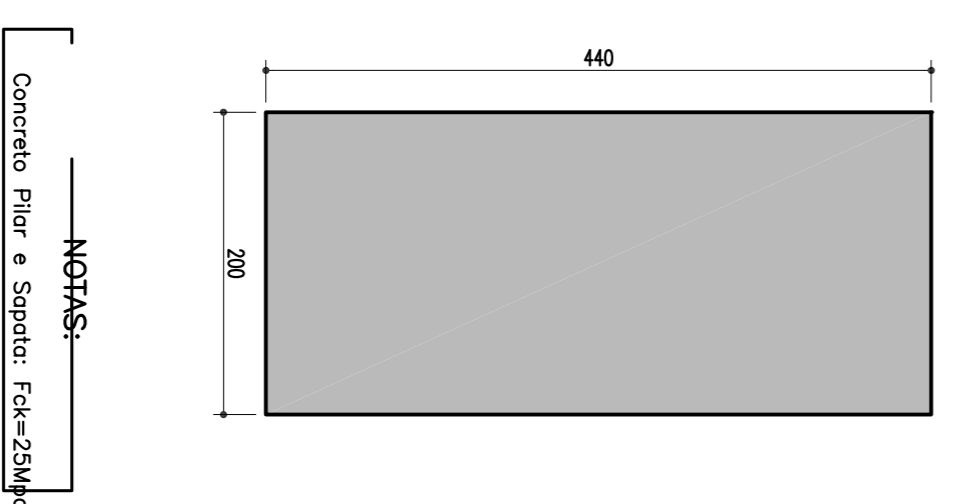

DETALHE: TRAVESSA E LOCAÇÃO DOS MONTANTES - 85/120/21,5
ESCALA = 1/50

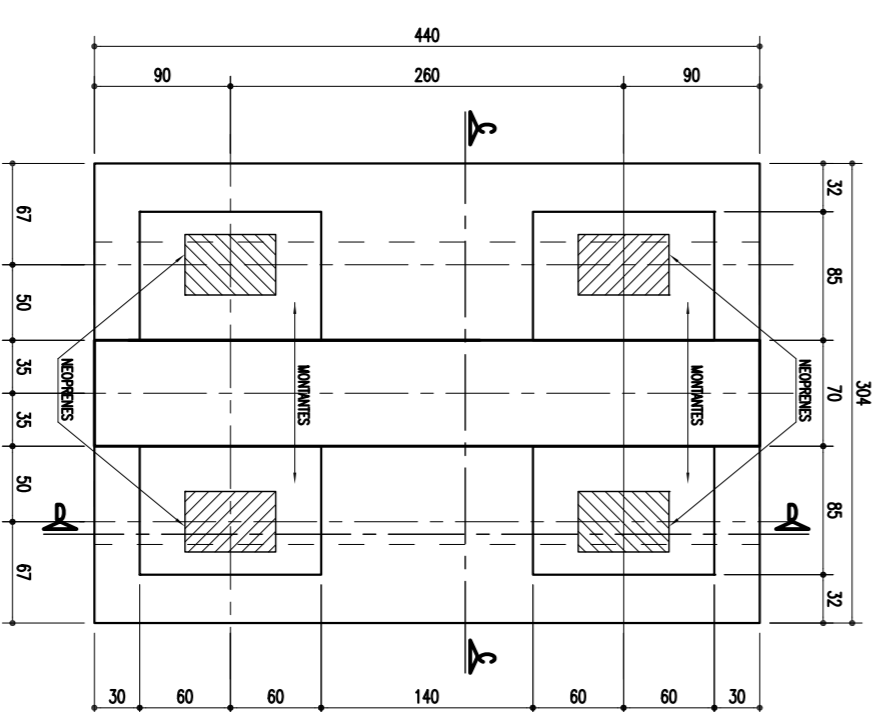

MONTANTES: 85/120/21,5 (4x)
ESCALA = 1/25

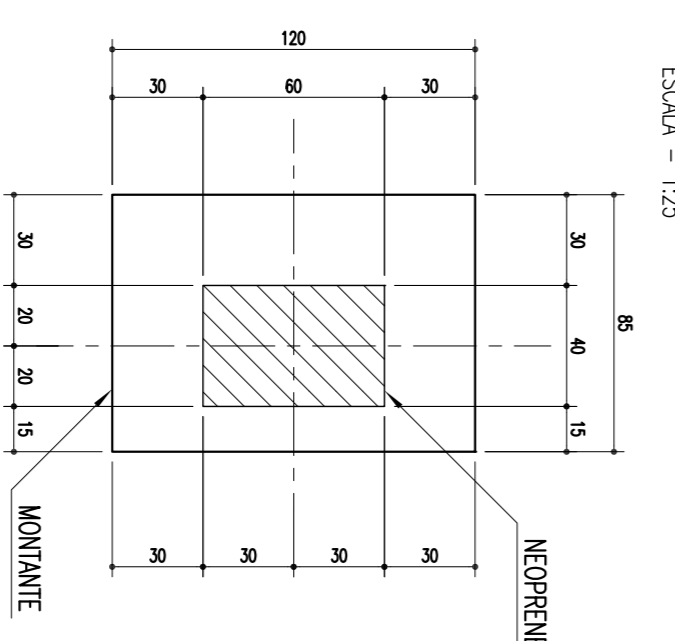

CONVENÇÕES			
ESTA FOLHA E PROPRIEDADE DA		N.º DE TRABALHO: 338.006 - CONTRATO C/P.N. Nº. 10700001-A FROTA: HANDELOUZ FERREIRA CHA. S.M. L.P.E. DCS: EDUARDO NEBENO VERIF.: HANDELOUZ FERREIRA RESP. TEC: DANIEL ROCHA GALVES / JOSÉ HERCÓLEO	
E SEU CONTEÚDO NÃO PODE SER COPIADO		SICLA	
OU REPRODUZIDO A TERCEIROS. A LIBERAÇÃO		/	
OU A APROVAÇÃO DESTA DOCUMENTO NÃO		/	
EXIME A DETALHISTA DE SUA		/	
RESPONSABILIDADE SOBRE O MESMO.		/	
APROVAÇÃO		/	

COMPANHIA FERROVIÁRIA DO NORDESTE		Linha: FERROVIA NOVA TRANSNORDESTINA	
TRONCO: ELISEU MARTINS/PI - TRINDADE/PE		TRECHO: LOTE 07 - OBRA 03	
SUBTRECHO: PROJETO EXECUTIVO		FORMA: SAPATA E PILAR - P17	
REVISÃO DO PROJETO EXECUTIVO		DESENHO N.º: TR-338.006-PE-OM-ET2027	
REVISÃO GERAL		REV: 02	
DISCRIMINAÇÃO		REVISORES	
EMITENTE		VERIFICAÇÃO	
APROVAÇÃO		CÓDIGO	
DOCUMENTOS DE REFERÊNCIA		OBJETO	