




FORMA E LOCAÇÃO DA FUNDÇÃO
ESCALA = 1/75

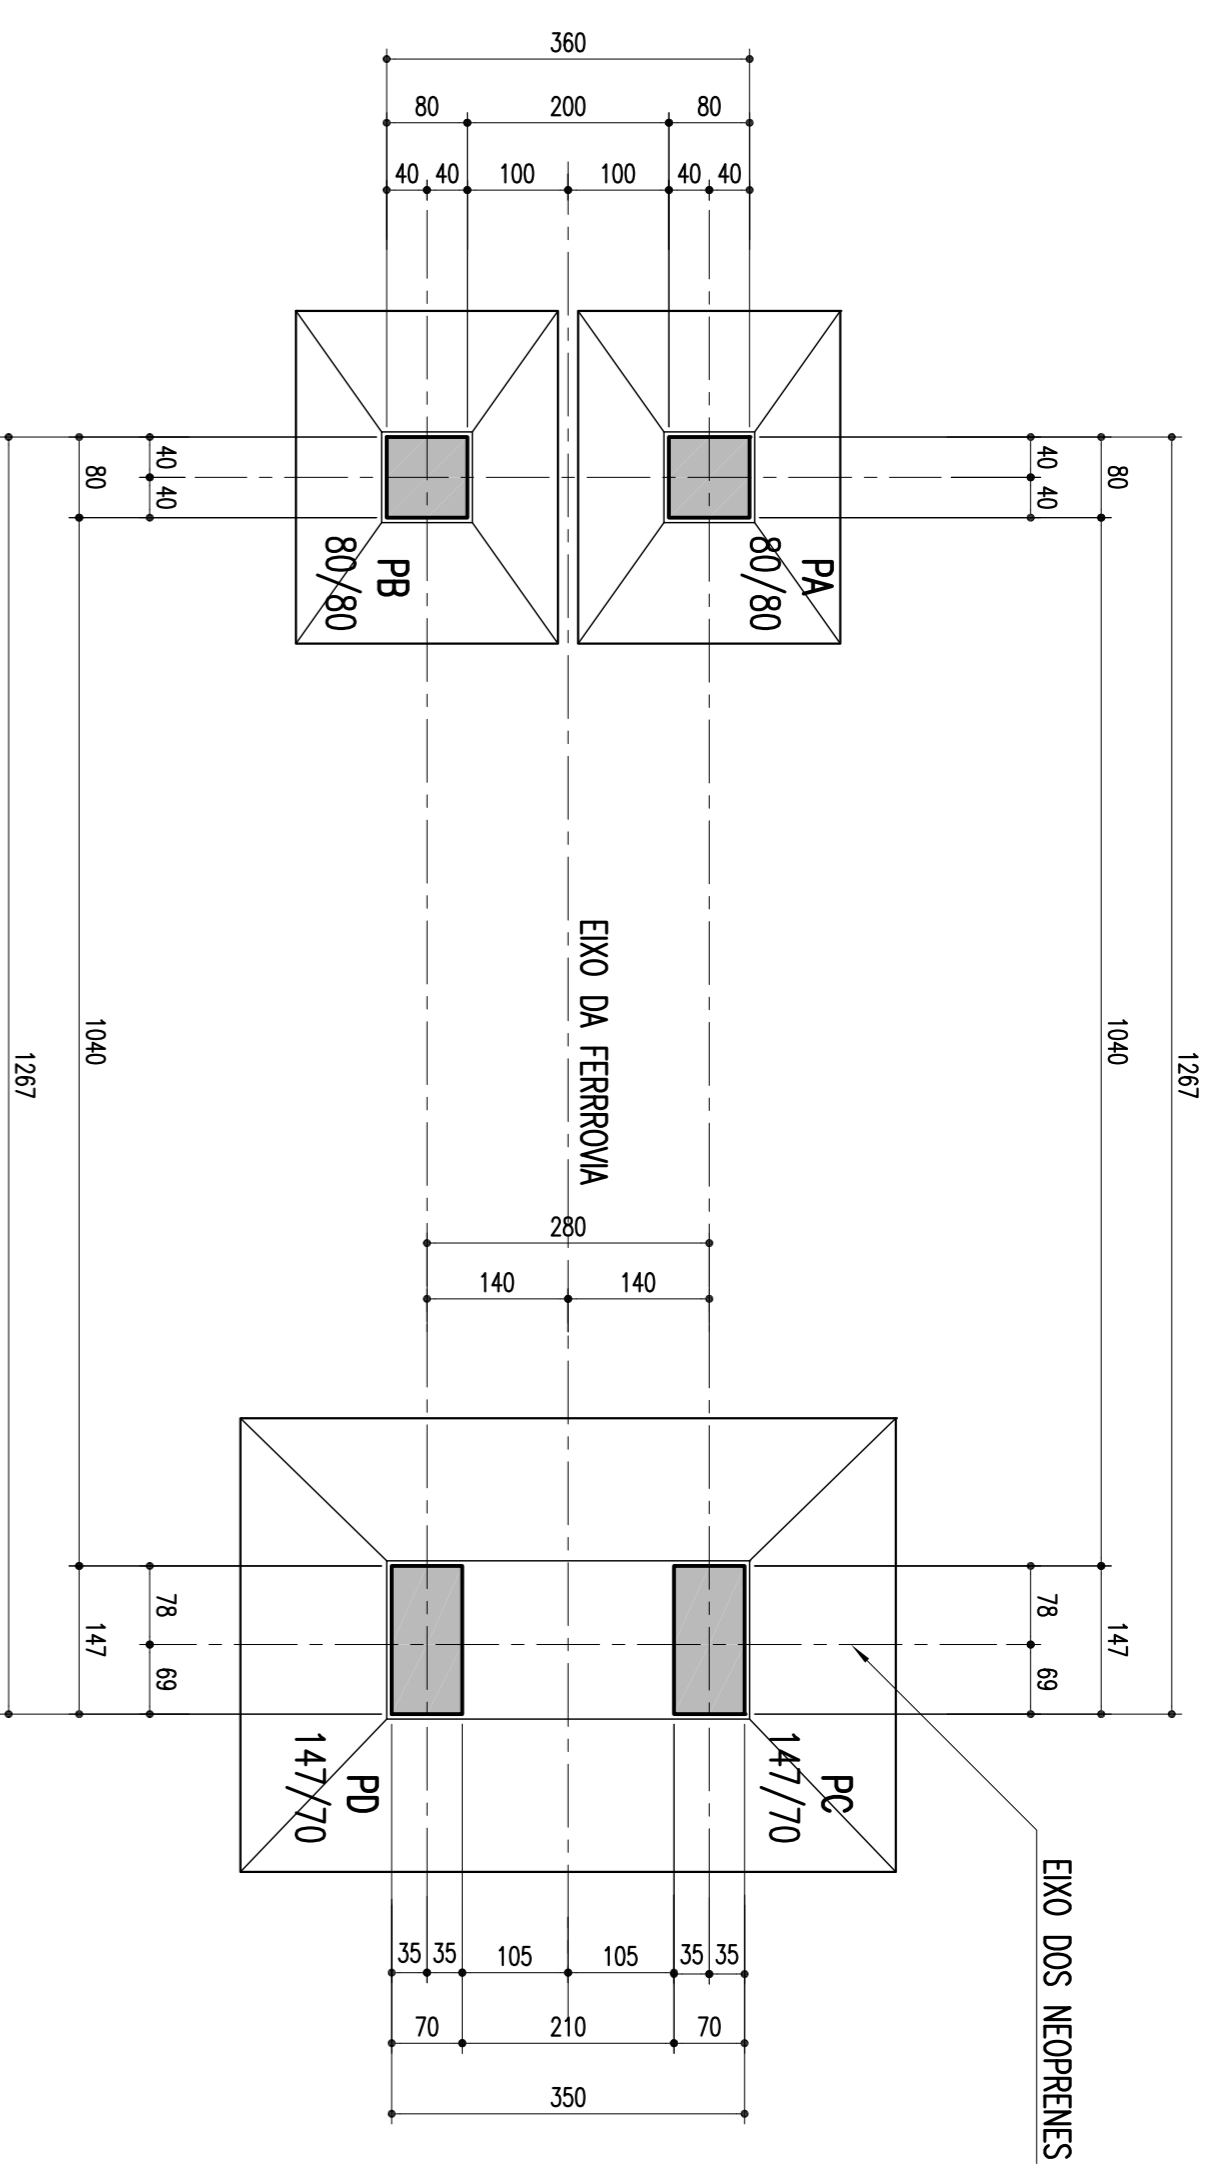


CORTE INTERIOR EM PLANTA
ESCALA = 1/75

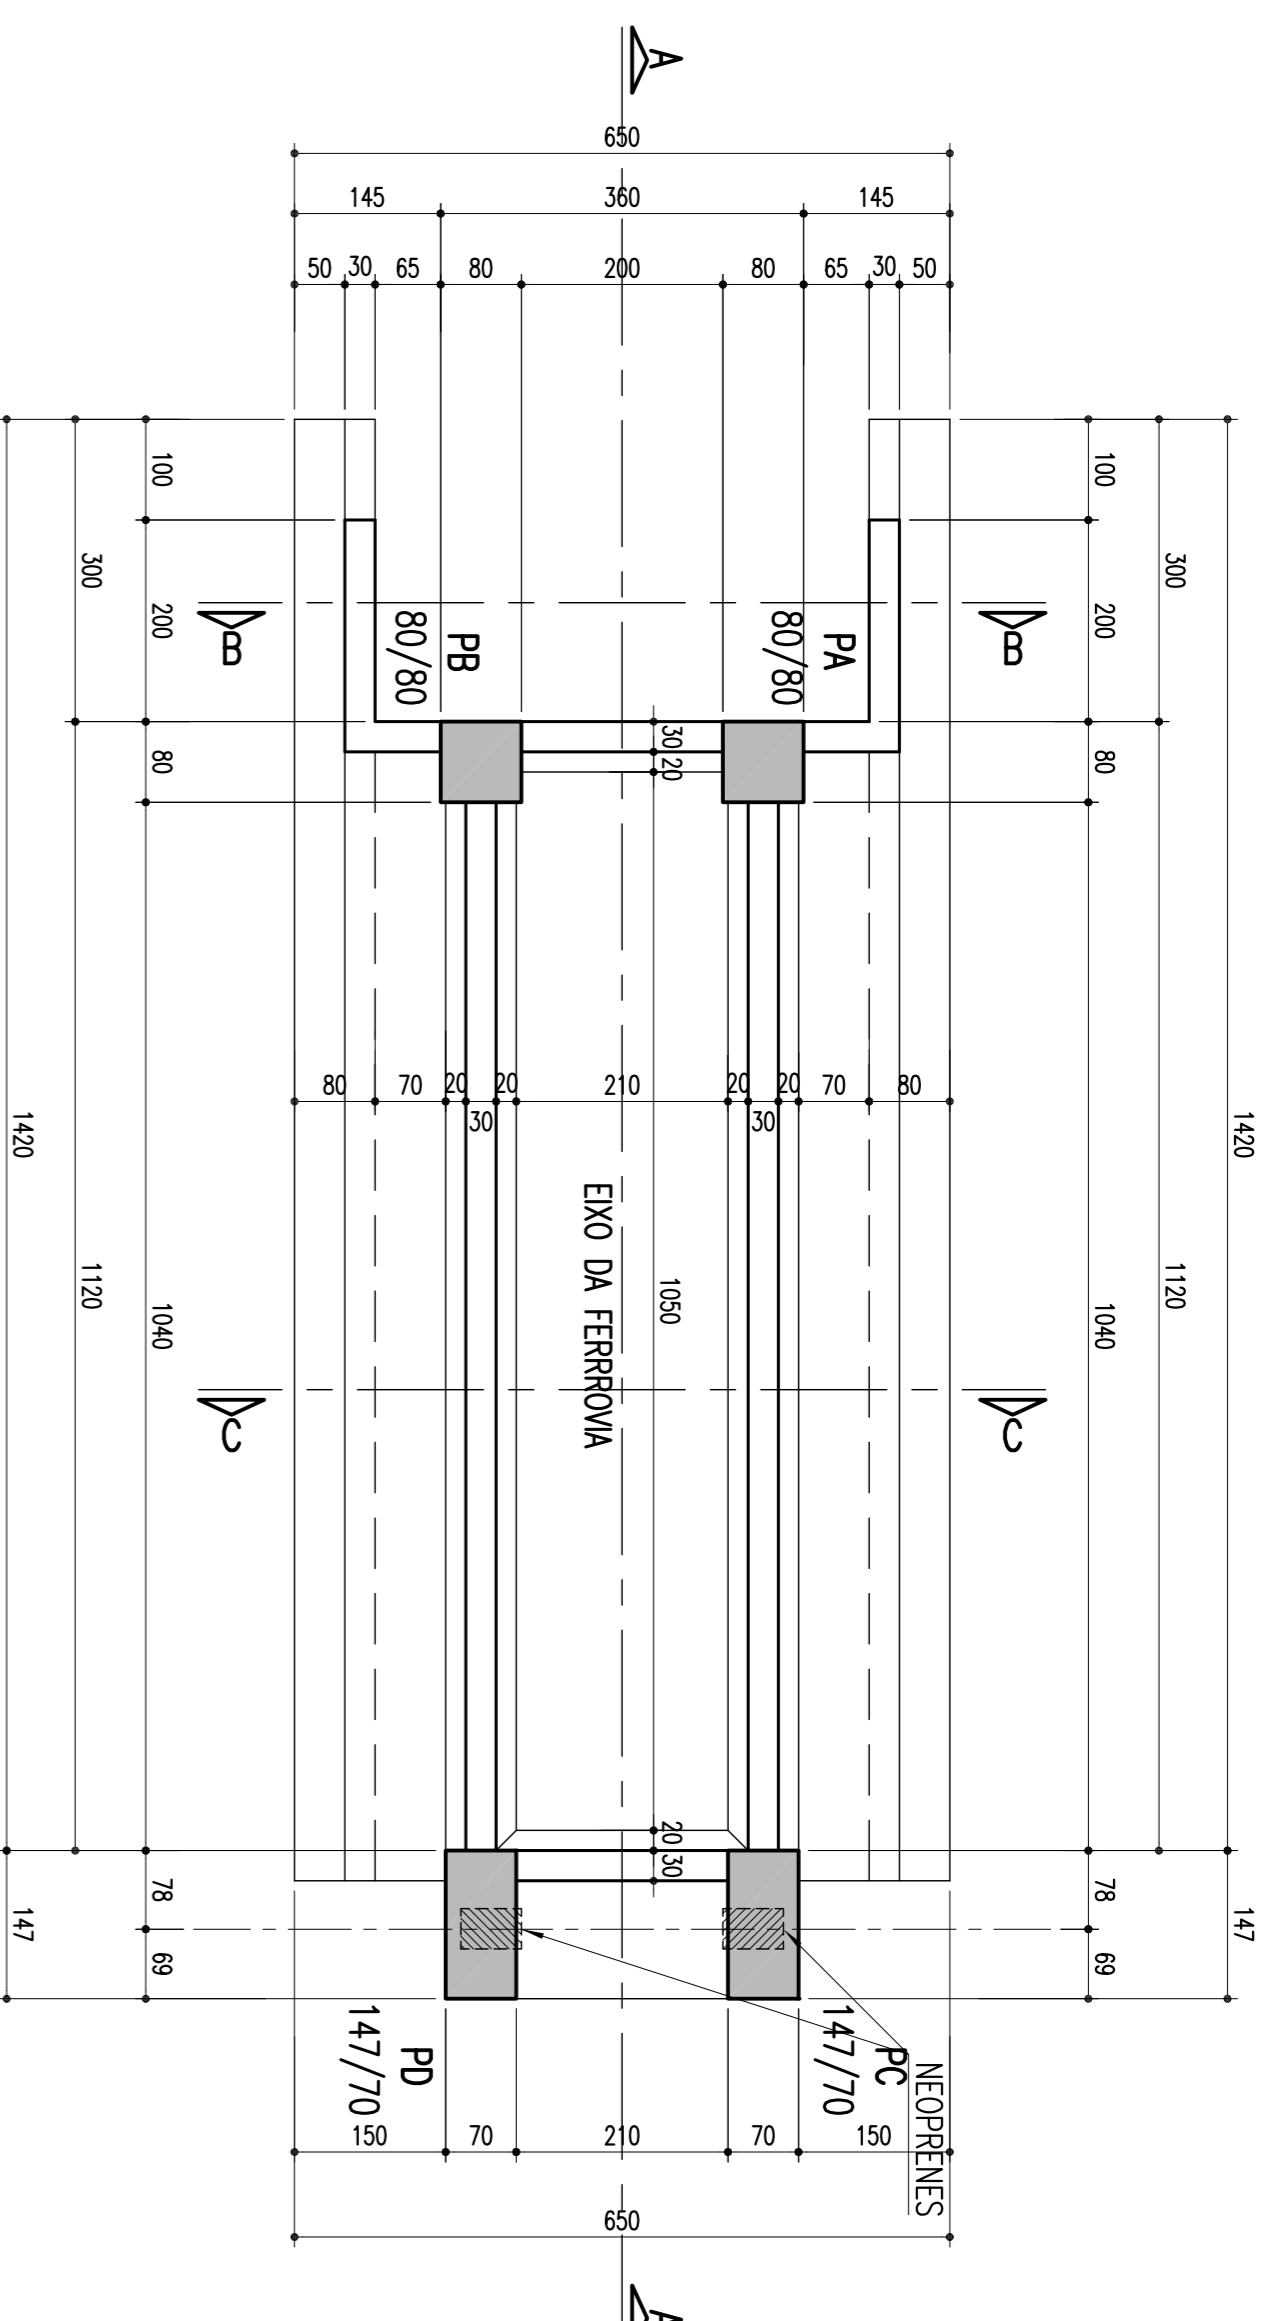


DETALHE DA SAPATA-PC E PD-450/650
ESCALA = 1/50

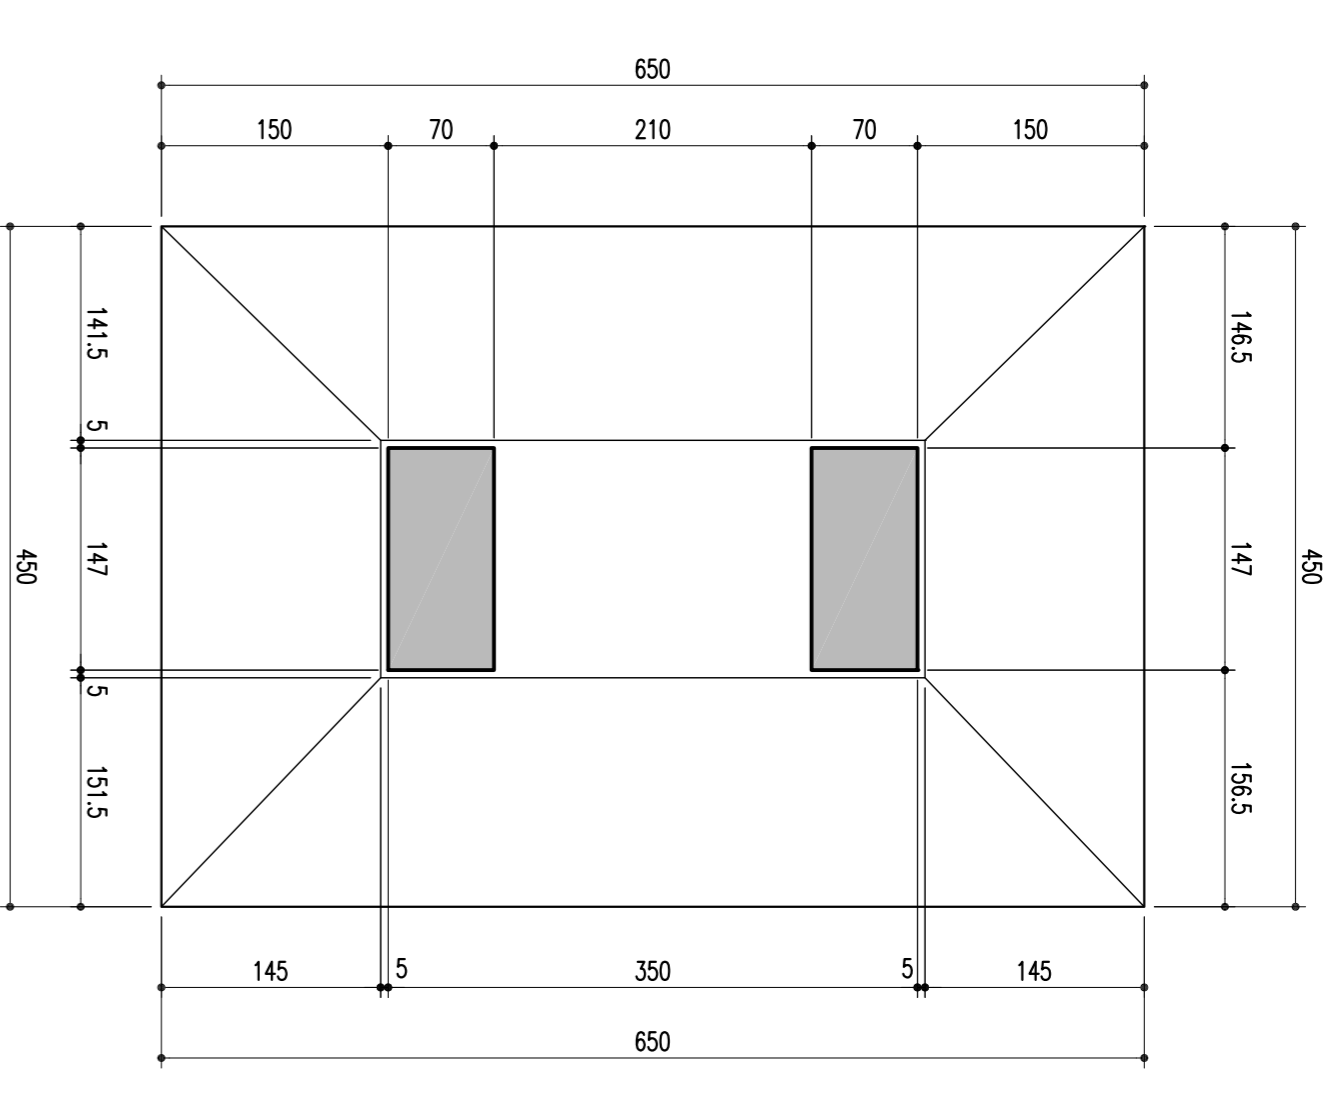


CORTE EM ELEVAÇÃO PELO EXO A-A
ESCALA = 1/75

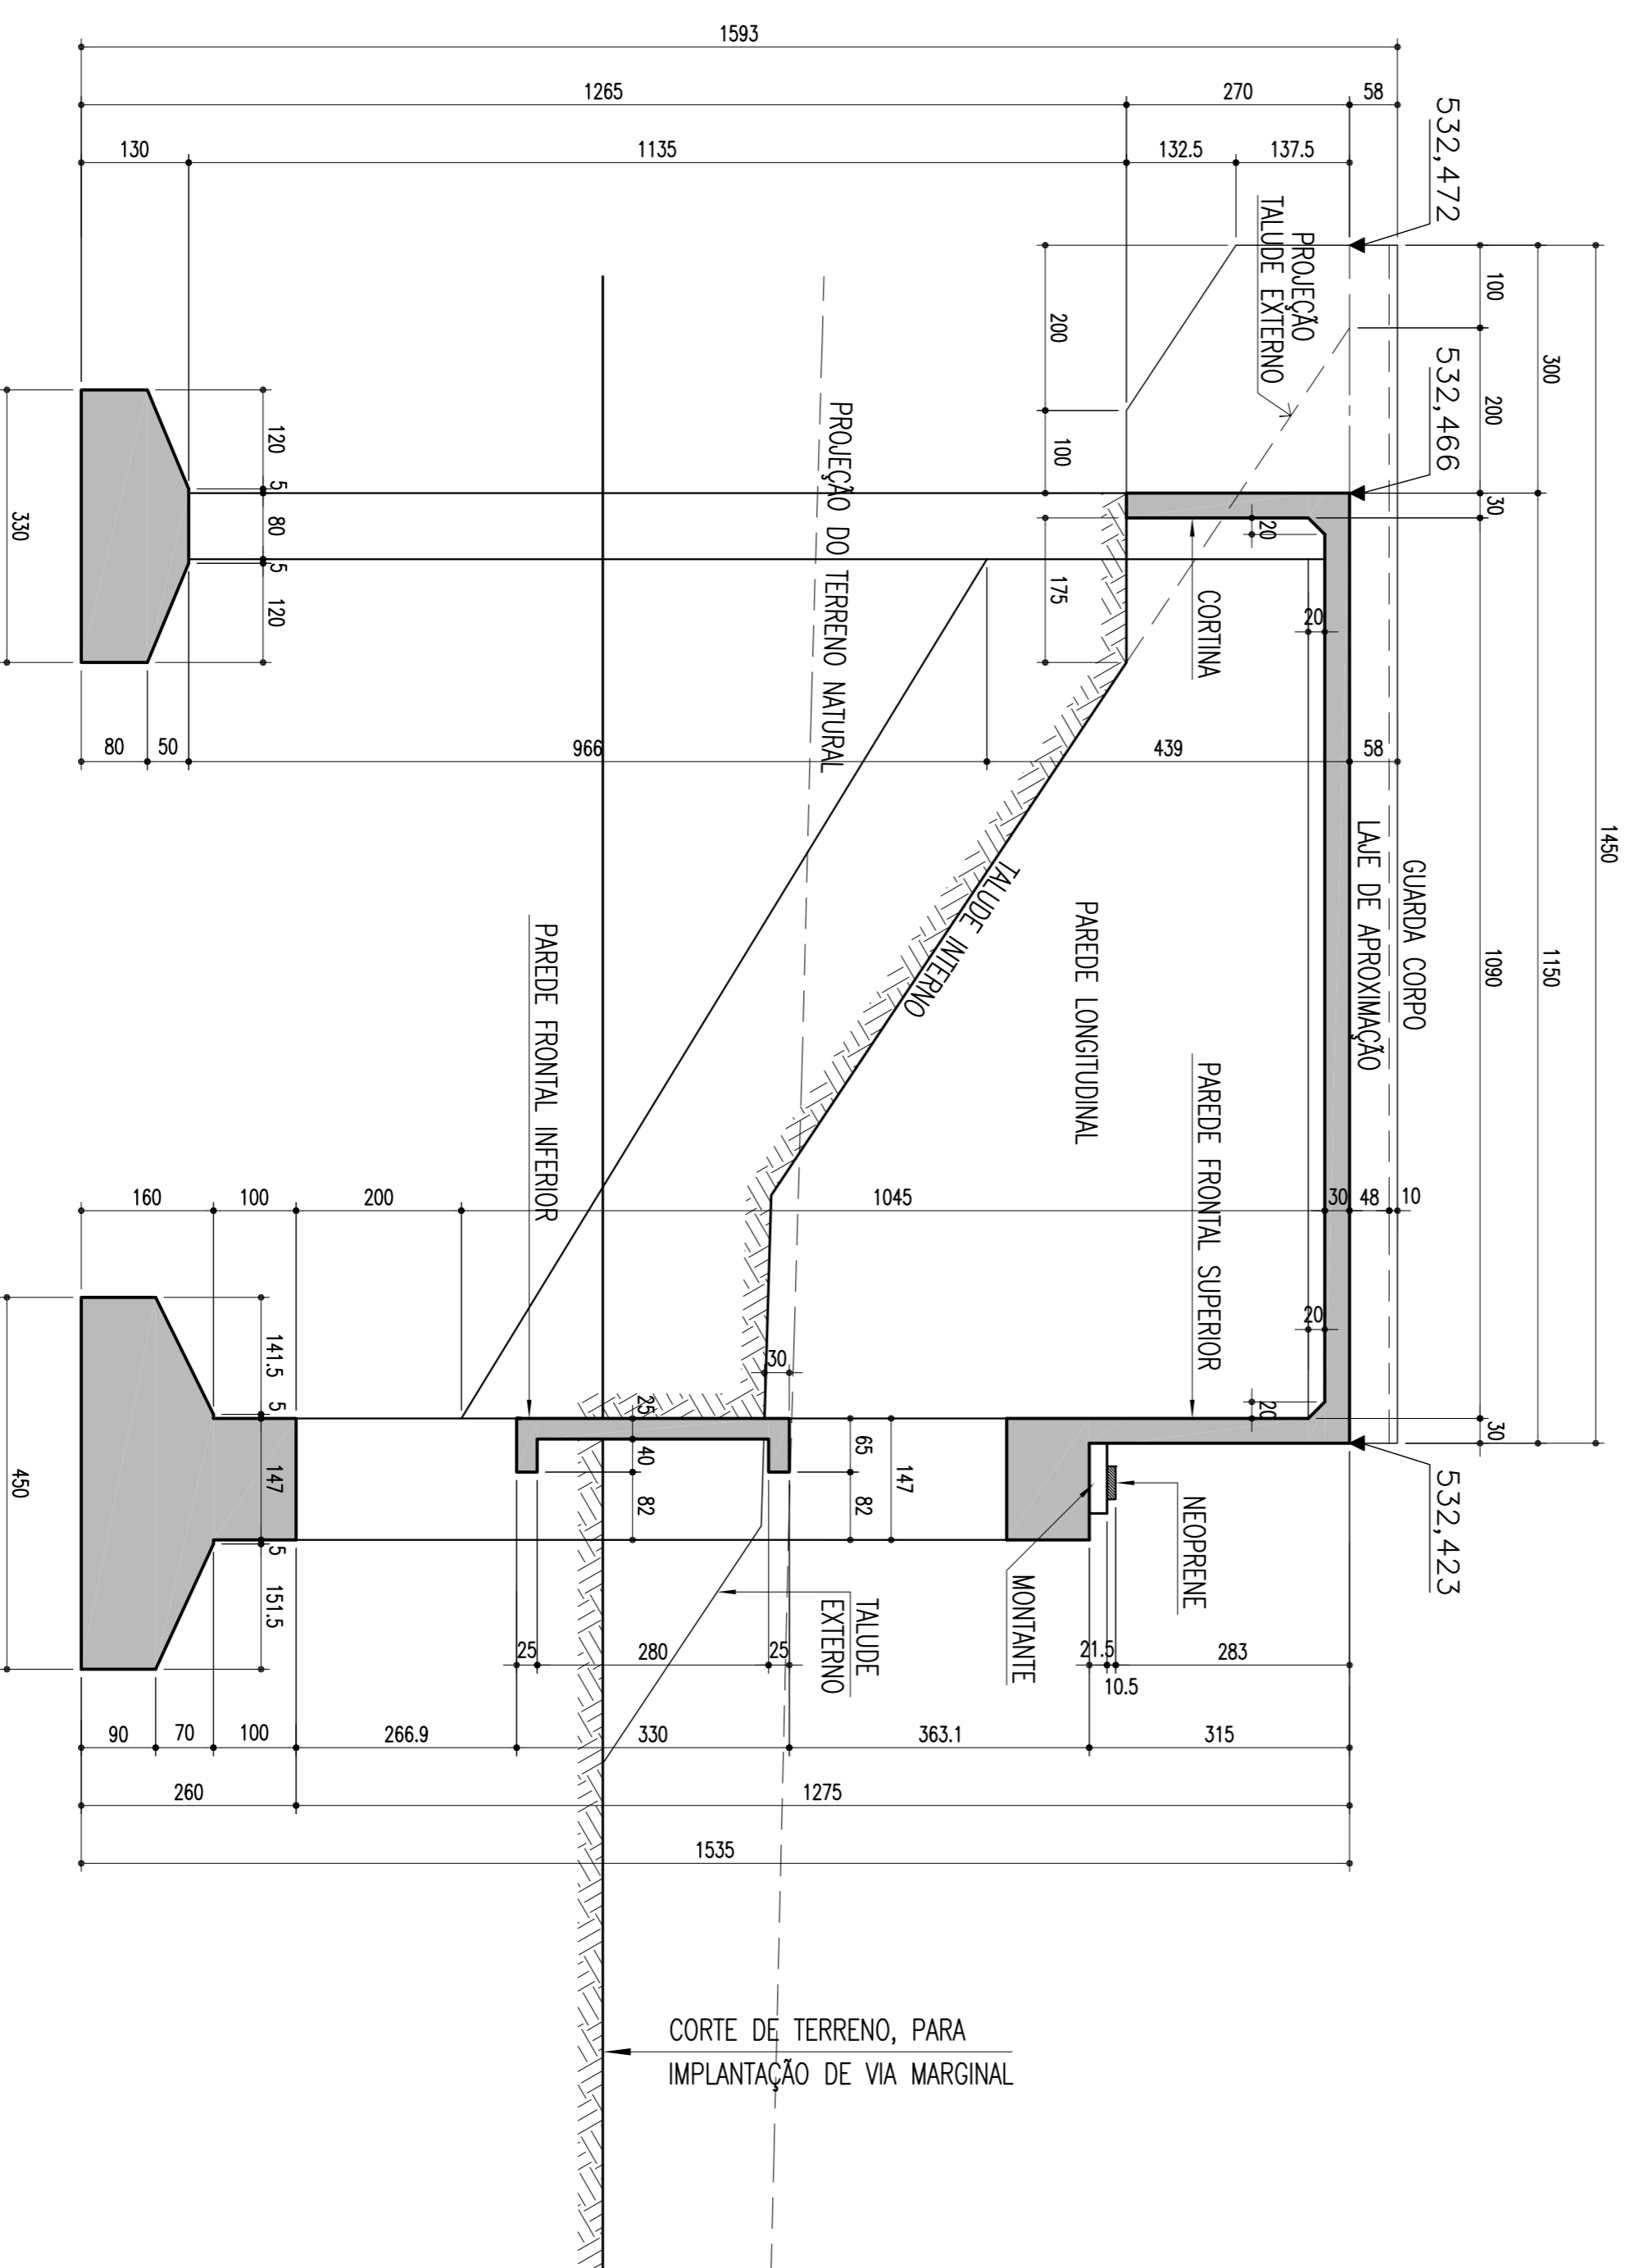


CORTE B-B
ESCALA = 1/50

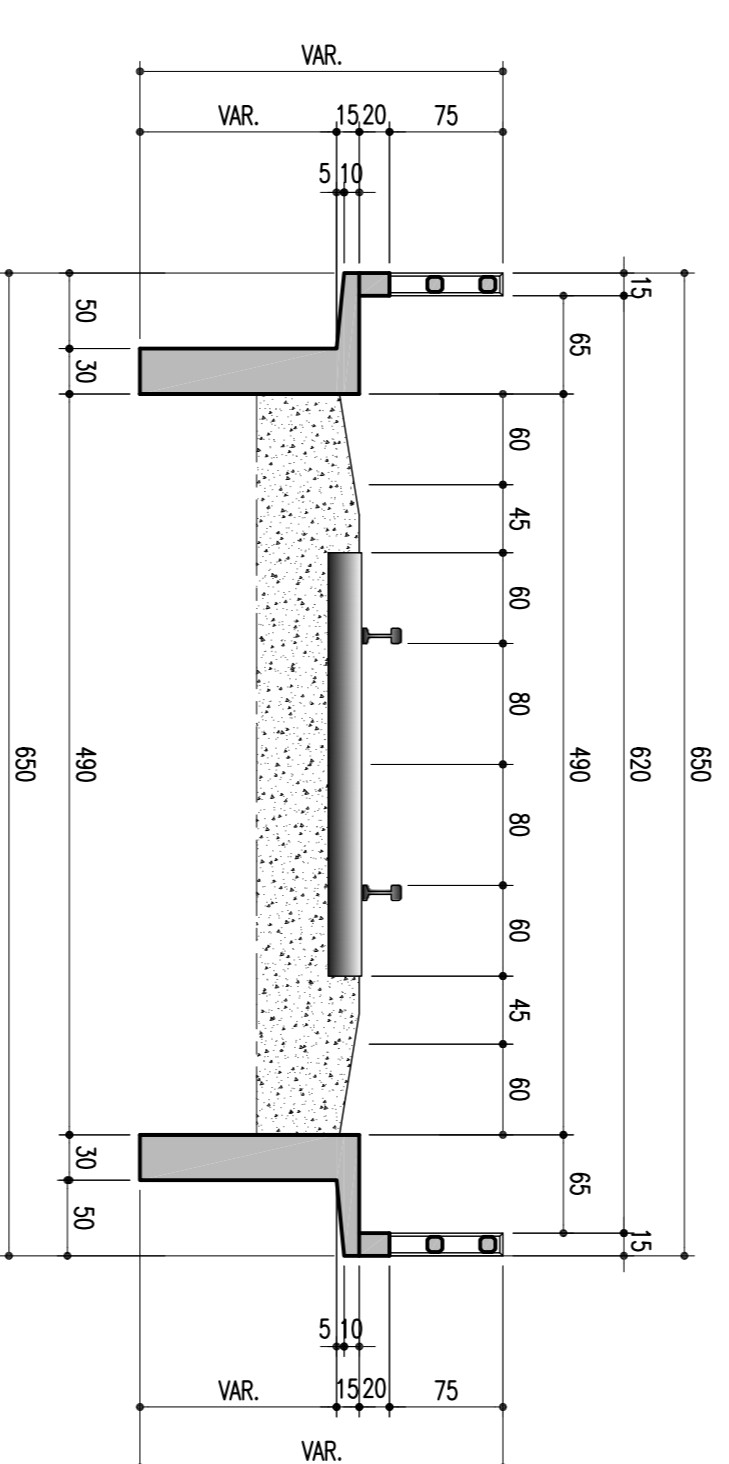


DETALHE DA SAPATA-PA E PB-330/260
ESCALA = 1/50

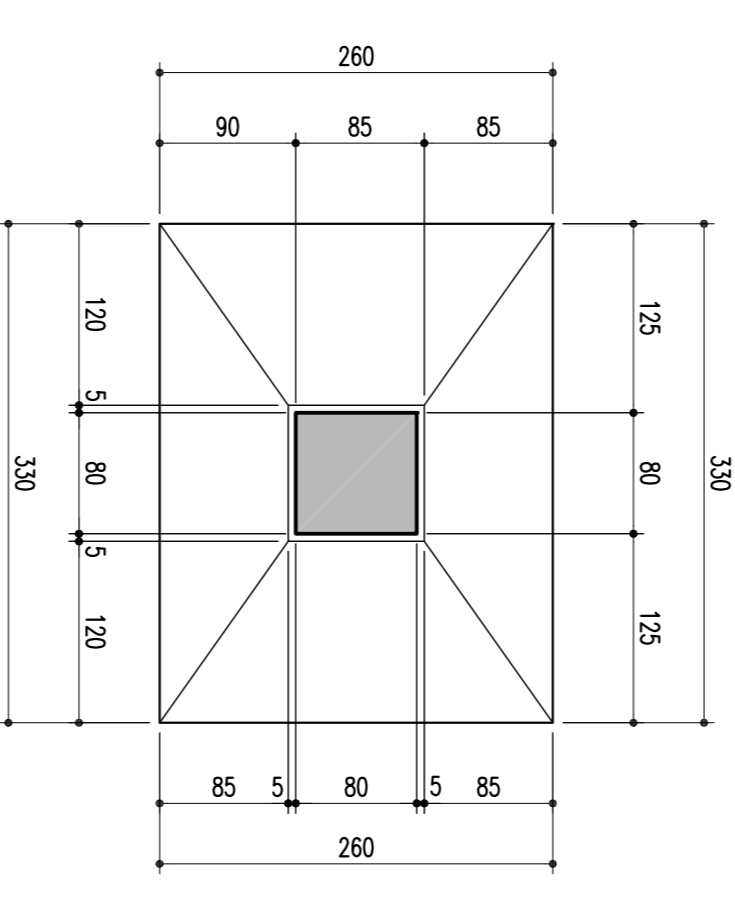

CORTE C-C
ESCALA = 1/50

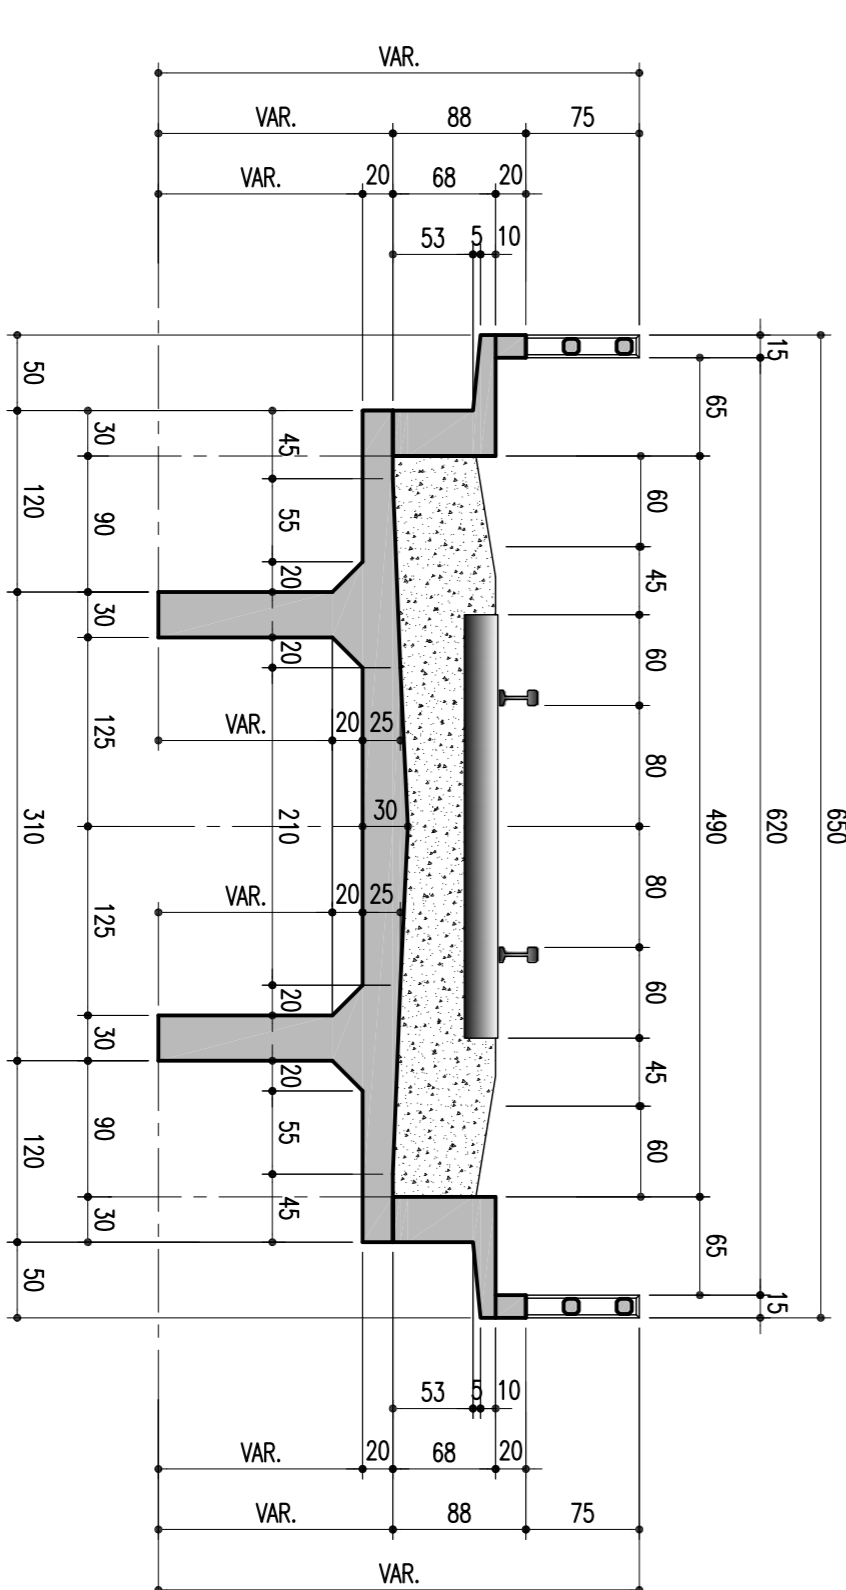

02		REVISÃO DO PROJETO EXECUTIVO	EMITENTE	VERIFICAÇÃO	APROVAÇÃO	CÓDIGO	DOCUMENTOS DE REFERÊNCIA	OBJETO	RESPO. TÉCN.	PROJ.	N.º DE TITULO: 338.006 - CONTRATO C/TA N.º 1070001-1-A	SIGLA	APROVAÇÃO	LINHA:	FERROVIA NOVA TRANSNORDESTINA
01		REVISÃO GERAL							VERIF.	D/ES	PROJ. N.º DE TITULO: 338.006 - CONTRATO C/TA N.º 1070001-1-A			TRECHO:	LOTES 07 - OBRA 03
N.º		DISCRIMINAÇÃO	REVISORES						RESPO. TÉCN.	VERIF.	PROJ. N.º DE TITULO: 338.006 - CONTRATO C/TA N.º 1070001-1-A			INDICADA	PROJETO EXECUTIVO
															FORMA DO ENCONTRO 01
															DESIGNO N.º
															TR-338.006-PE-04E-78031
															REV.
															02

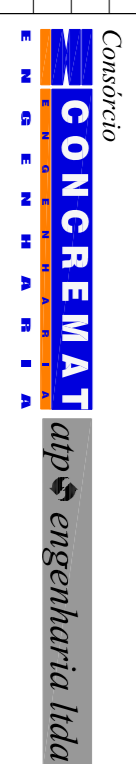

CONVENÇÕES

ESTA FOLHA É PROPRIEDADE DA
GRUPO FERROVIÁRIA DO NORDESTE
E SEU CONTEÚDO NÃO PODE SER COPIADO
OU REPRODUZIDO DE QUALQUER MODO
SEM A APROVAÇÃO DESTE DOCUMENTO NÃO
EMBE A RESPONSABILIDADE SOBRE O MESMO.

COMPANHIA FERROVIÁRIA DO NORDESTE