LOCAÇÃO E SITUAÇÃO DA OBRA 04

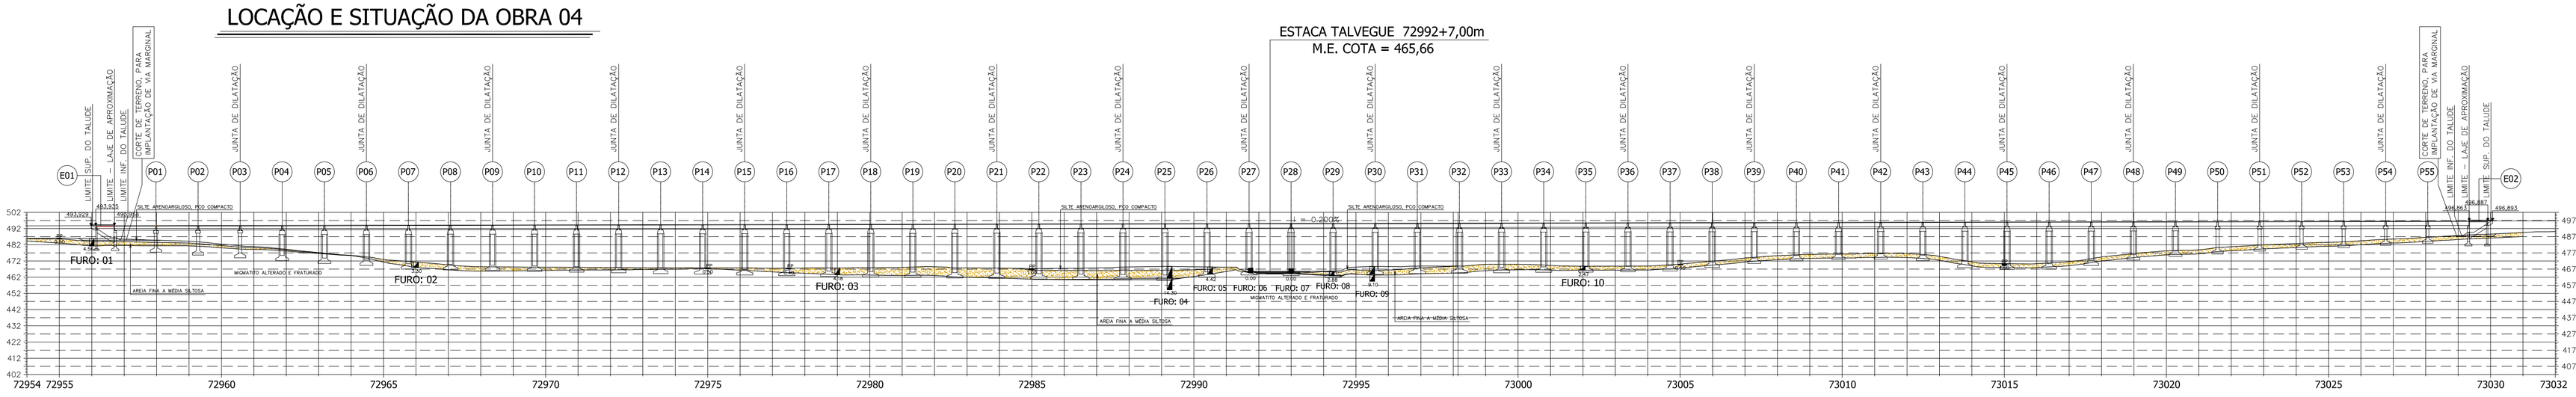

ELEVAÇÃO EM CORTE

* COTA P/ EIXO SUPERIOR DO TABULEIRO.

NOTA:

NA COTA FINAL DA PERFURAÇÃO DO FURO DE SONDAGEM; CONFORME DETALHE NESTA PLANTA, ADICIONAR MAIS 1m, P/COTA DE FUNDO DA SAPATA, CONFORME SOLICITAÇÃO DO CALCULISTA.

SEÇÃO TRANSVERSAL - LAJE DE APROXIMAÇÃO

DEFINIÇÃO DO GREIDE

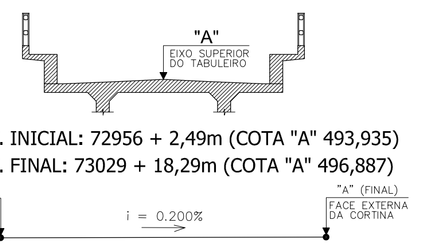

EST. INICIAL: 72956 + 2,49m (COTA "A" 493,935)
EST. FINAL: 73029 + 18,29m (COTA "A" 496,887)

LOTE: 07
OBRA: 04
EST. INICIAL: 72956 + 0,60m
EST. FINAL: 73030 + 0,30m
EXTENSÃO: 1.479,70m

QUADRO DE PILARES

PILARES:	COMP. m	*COTA	PILARES:	COMP. m	*COTA	PILARES:	COMP. m	*COTA
P1	10,70	494,009	P20	27,60	494,996	P39	19,80	495,983
P2	12,70	494,061	P21	28,90	495,048	P40	18,35	496,034
P3	14,35	494,113	P22	28,90	495,100	P41	17,65	496,086
P4	16,10	494,165	P23	28,90	495,152	P42	17,65	496,138
P5	18,35	494,217	P24	29,50	495,203	P43	18,35	496,190
P6	19,80	494,269	P25	29,50	495,255	P44	22,70	496,242
P7	21,65	494,320	P26	27,60	495,307	P45	23,85	496,294
P8	22,70	494,372	P27	26,80	495,359	P46	23,85	496,346
P9	22,70	494,424	P28	26,80	495,411	P47	21,65	496,398
P10	23,85	494,476	P29	28,90	495,463	P48	18,35	496,450
P11	23,85	494,528	P30	26,80	495,515	P49	16,10	496,502
P12	24,95	494,580	P31	25,70	495,567	P50	14,35	496,554
P13	24,95	494,632	P32	25,70	495,619	P51	12,70	496,606
P14	25,70	494,684	P33	25,70	495,671	P52	11,55	496,658
P15	25,70	494,736	P34	25,70	495,723	P53	10,70	496,710
P16	26,80	494,788	P35	24,95	495,775	P54	10,00	496,762
P17	26,80	494,840	P36	24,95	495,827	P55	8,75	496,814
P18	27,60	494,892	P37	24,95	495,879			
P19	27,60	494,944	P38	22,70	495,931			

Nº	DISCRIMINAÇÃO	EMITENTE	VERIFICAÇÃO	APROVAÇÃO	CÓDIGO	OBJETO
02	REVISÃO DO PROJETO EXECUTIVO					
01	REVISÃO GERAL					

REVISÕES — DOCUMENTOS DE REFERÊNCIA

Consórcio CONCREMAT ENGENHARIA atp engenharia ltda

Nº DE TRABALHO: 338.006 - CONTRATO CFN Nº: 10700001-A

PROJ.	HUBERTO LUIZ PEREIRA CREA: 3266 D-PE	SIGLA	/
DES.	JOSÉ S. DE MELO		/
VERIF.	HUBERTO LUIZ PEREIRA		/
RESP.TEC.	GILBERTO GONÇALVES / JOSÉ THEODÓZIO		/

CONVENÇÕES

- EIXO DE LOCAÇÃO
- LASTRO
- FAIXA DE DOMÍNIO
- OFF-SET DE ATERRO
- OFF-SET DE CORTE
- SUPERFÍCIE EXISTENTE
- GREIDE DE TERRAPLENAGEM

ESTA FOLHA É PROPRIEDADE DA CFN COMPANHIA FERROVIÁRIA DO NORDESTE E SEU CONTEÚDO NÃO PODE SER COPIADO OU REVELADO A TERCEIROS, A LIBERAÇÃO OU A APROVAÇÃO DESTE DOCUMENTO NÃO EXIME A DETALHISTA DE SUA RESPONSABILIDADE SOBRE O MESMO.

APROVAÇÃO

CFN COMPANHIA FERROVIÁRIA DO NORDESTE

LINHA:	FERROVIA NOVA TRANSNORDESTINA
TRECHO:	ELISEU MARTINS/PI - TRINDADE/PE
SUBTRECHO:	LOTE 07 - OBRA 04
OBJETO:	PROJETO EXECUTIVO
ESCALA:	1:2.000
	LOCAÇÃO E SITUAÇÃO GERAL
DESENHO Nº:	TR-338.006-PE-OAE-74001
REV.	02

Arquivo: OAE-74001-LG.dwg - Escala de plotagem: 1:1000/2000 - SUPERIOR ISO A1