


LOCAÇÃO E SITUAÇÃO DA OBRA 04

OBS. DETALHAMENTO ROTACIONADA NO DESENHO

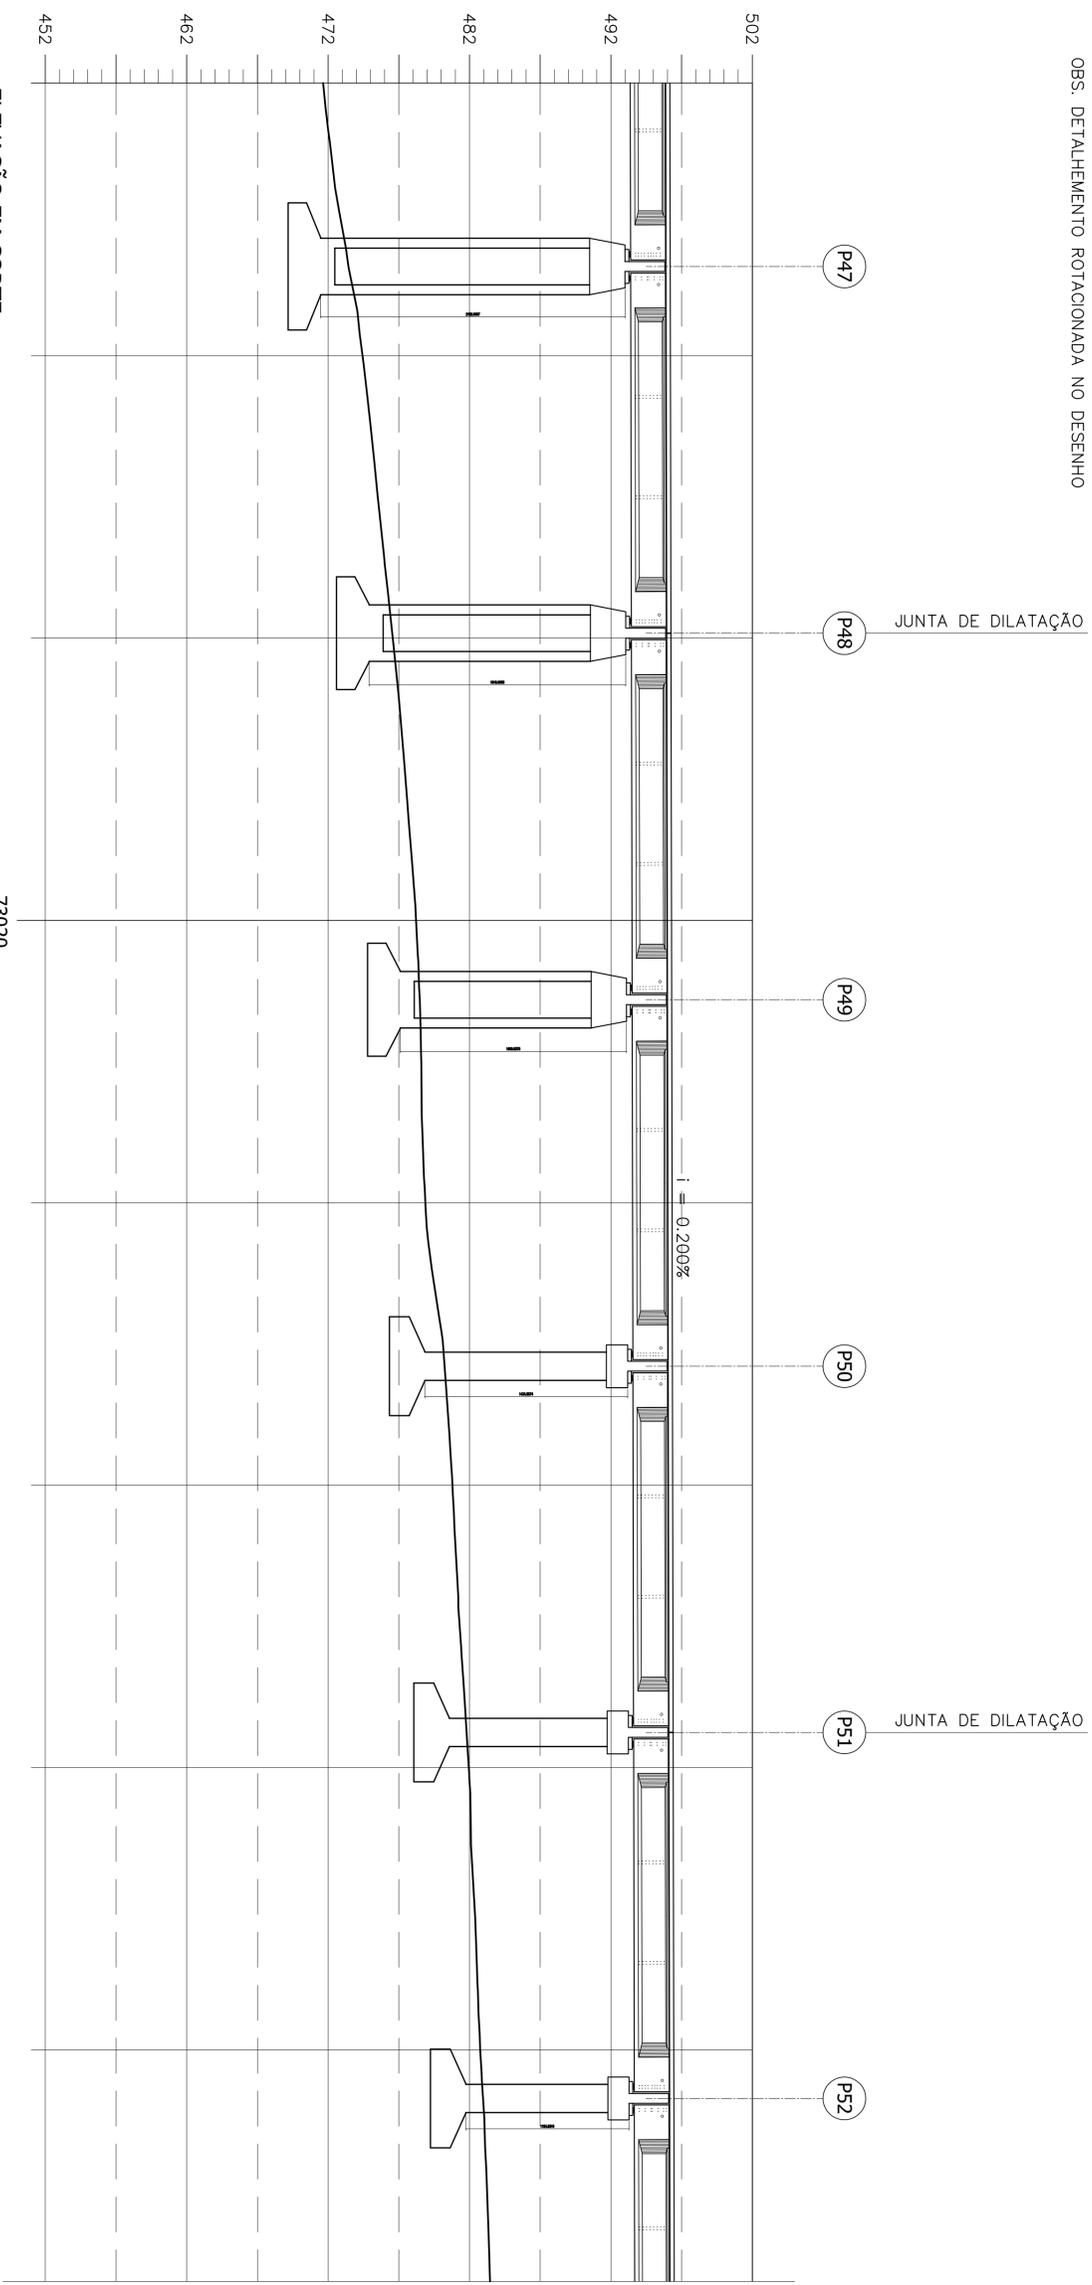

02		REVISÃO DO PROJETO EXECUTIVO	EMITENTE	VERIFICAÇÃO	APROVAÇÃO	CÓDIGO	OBJETO	RESPT. TEC.	CONVENÇÕES	APPROVAÇÃO	ESCALAS	DESENHO Nº
01		REVISÃO GERAL									1:250	TR-338.006-PE-OM-ET-740/11
00		DISCRIMINAÇÃO										02
<p>CONCREMAT <i>engenharia lida</i></p> <p>CONVENÇÕES</p> <p>— BOTA DE LACADÃO — LANTERNA — PAVILÃO DE BOMBEIO — OFICINA DE MANEIO — OFICINA DE CORTES — SUPERFÍCIE EXISTENTE — ORDEM DE RECONSTRUÇÃO</p> <p>ESTÁ TITULA E PROPRIEDADE DA CEN COMANHIA FERROVIÁRIA DO NORDESTE E SEU CONTEÚDO NÃO PODE SER COPIADO OU REPRODUZIDO A TERCEIROS, A LIBERAÇÃO OU A APROVAÇÃO DESTE DOCUMENTO NÃO EMITE A RESPONSABILIDADE SUA RESPONSABILIDADE SOBRE O MESMO.</p> <p>COMPANHIA FERROVIÁRIA DO NORDESTE</p> <p>LINHA: FERROVIA NOVA TRANSNORDESTINA TRECHO: ELSEU MARTINS/PI - TRINDADE/PE SUBTRECHO: LOTE 07 - OBRA 04 OBJETO: PROJETO EXECUTIVO</p>												