ELEVAÇÃO EM CORTE A–A
(P18, P19, P20 E P26 = 27,60m)

ESCALA – 1:100

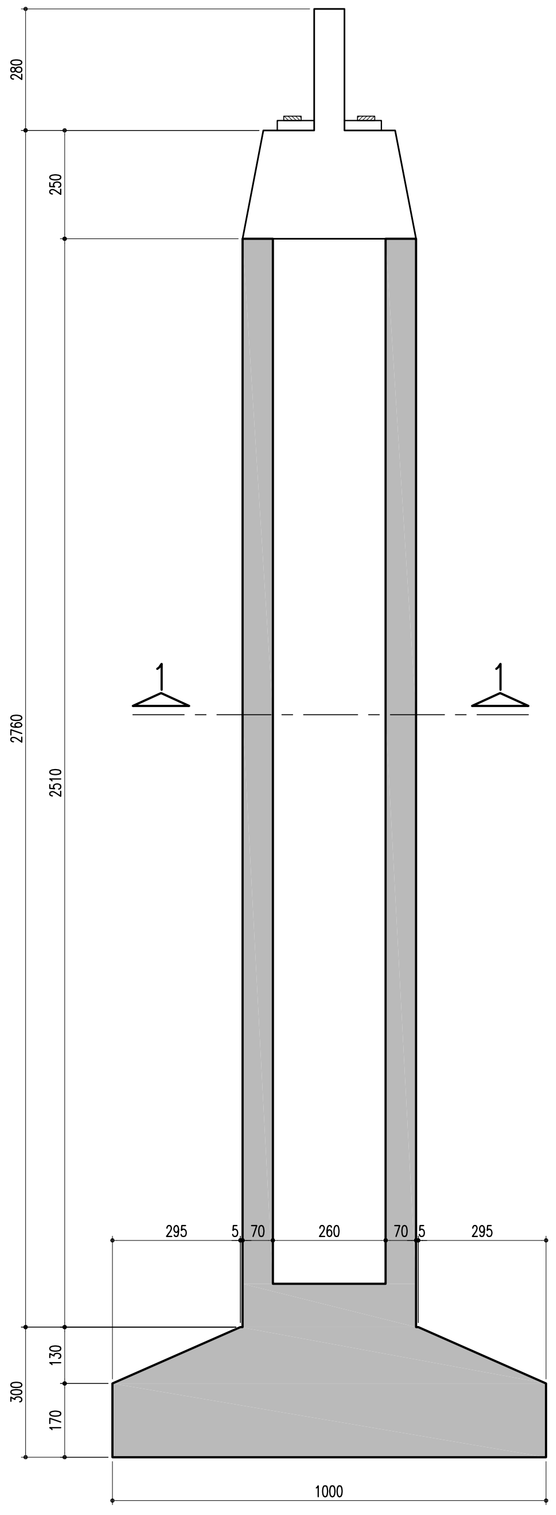

ELEVAÇÃO EM CORTE B–B
(P18, P19, P20 E P26 = 27,60m)

ESCALA – 1:100

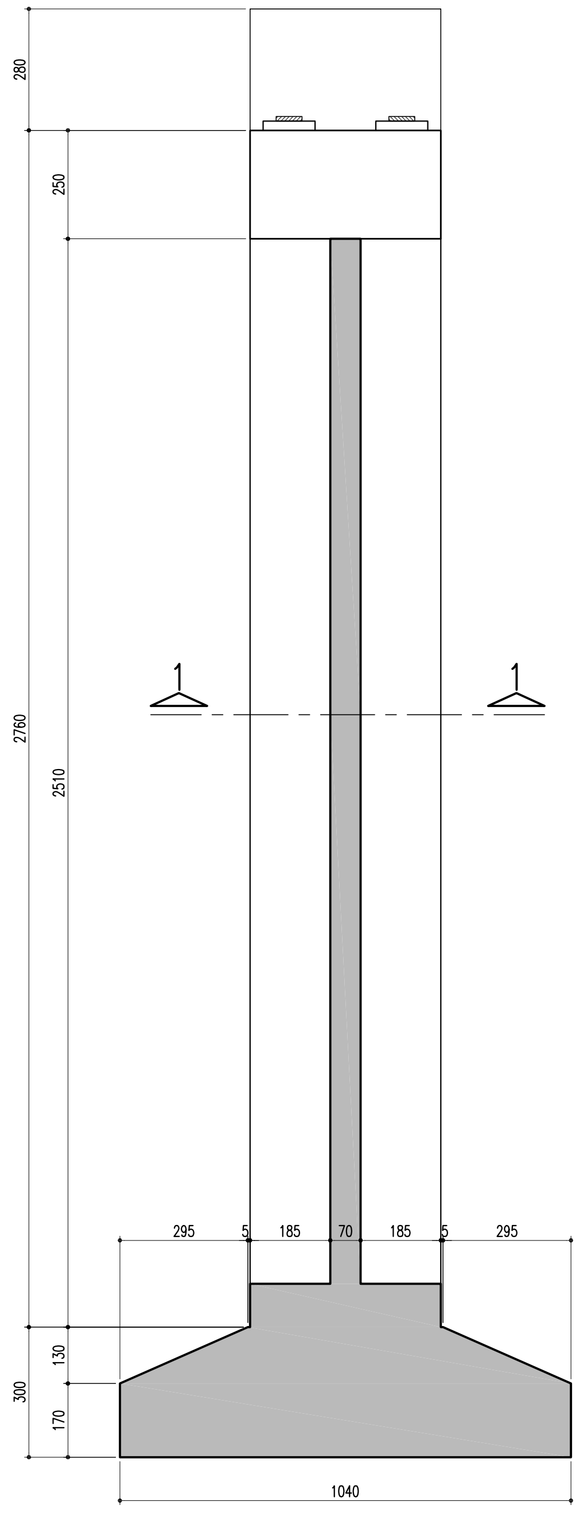

SAPATAS–P18, P19, P20 E P26–1000/1040

ESCALA – 1:100

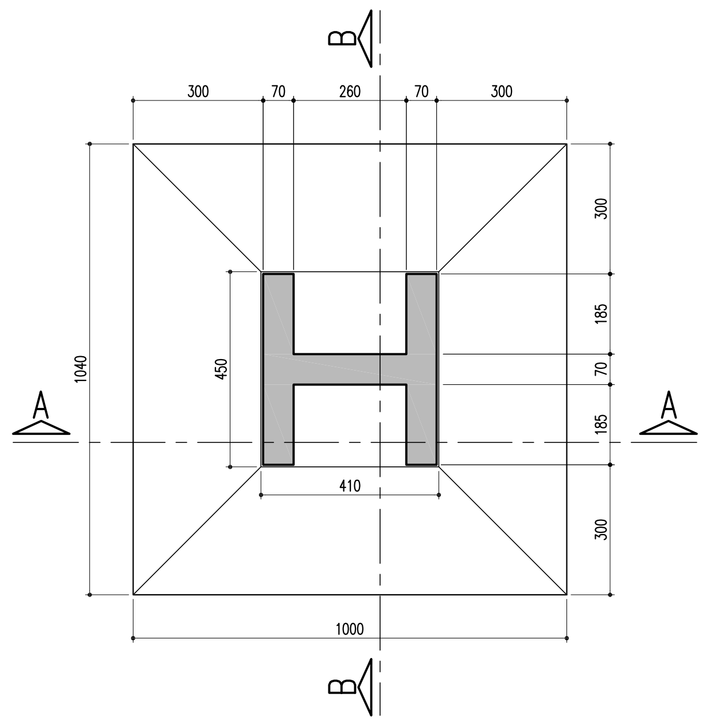

TRAVESSA – CORTE C–C

ESCALA – 1:50

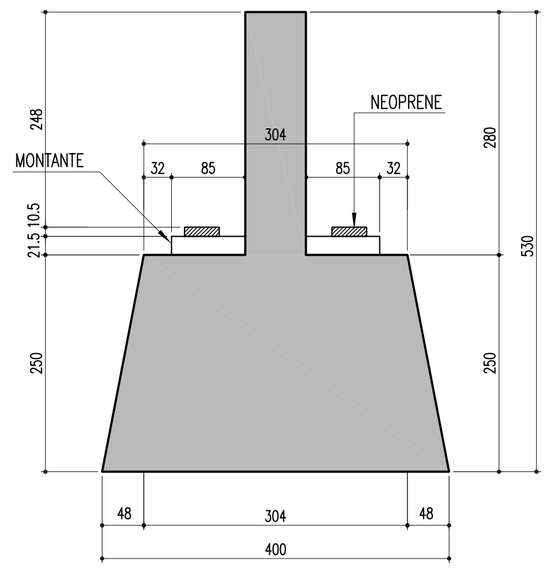

TRAVESSA – CORTE D–D

ESCALA – 1:50

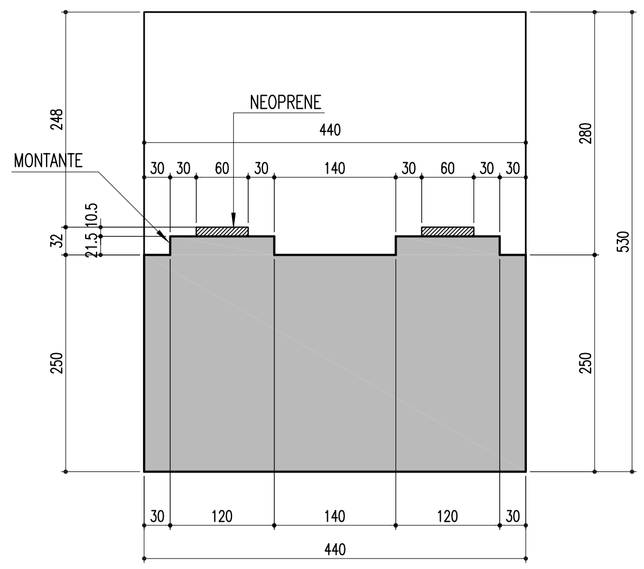

DETALHE: TRAVESSA E LOCAÇÃO DOS MONTANTES–85/120/21.5

ESCALA – 1:50

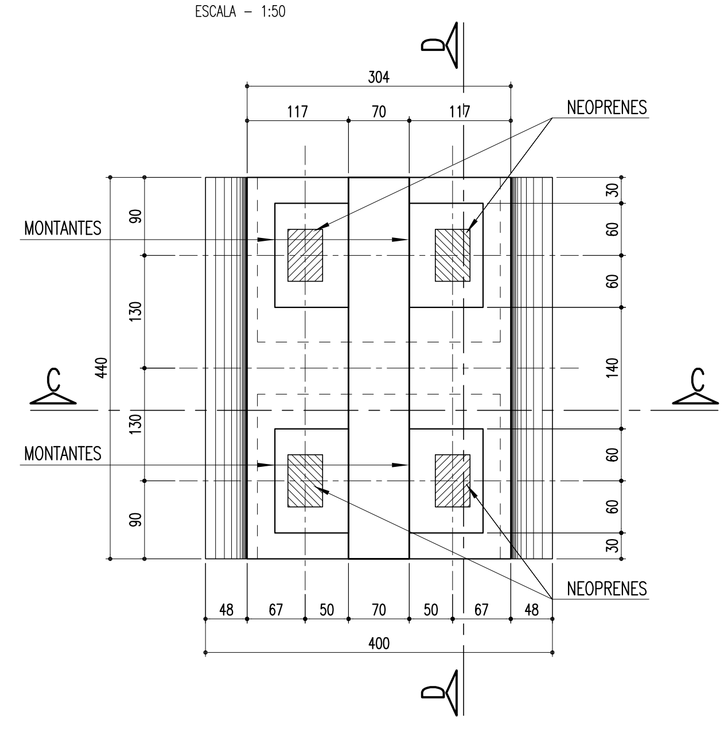

SEÇÃO 1–1

ESCALA – 1:50

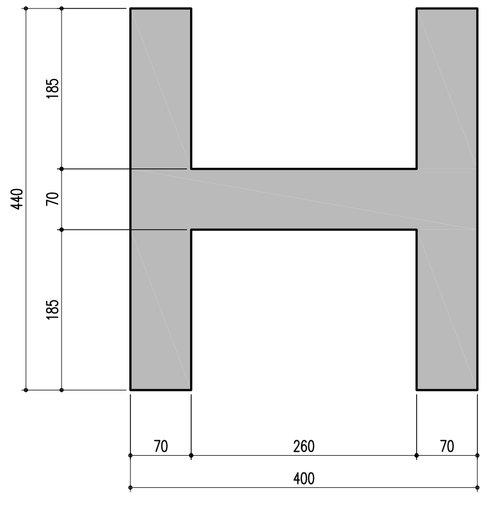

MONTANTES: 85/120/21.5 (4x)

ESCALA – 1:25

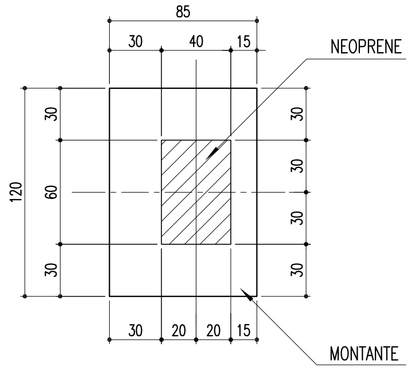

NOTAS:

01 – Concreto Pilar e Sapata Fck: 25Mpa

Nº	DISCRIMINAÇÃO	EMITENTE	VERIFICAÇÃO	APROVAÇÃO	CÓDIGO	OBJETO
02	REVISÃO DO PROJETO EXECUTIVO					
01	REVISÃO GERAL					

REVISÕES — DOCUMENTOS DE REFERÊNCIA

Consórcio CONCREMAT ENGENHARIA / atp engenharia ltda

Nº DE TRABALHO: 338.006 - CONTRATO CFN Nº: 10700001-A

		SIGLA		
PROJ.	HUMBERTO LUIZ PEREIRA CREA: 3269 D-PE		/	/
DES.	JOSÉ S. DE MELO		/	/
VERIF.	HUMBERTO LUIZ PEREIRA		/	/
RESP.TEC.	GILBERTO GONÇALVES / JOSÉ THEODÓZIO		/	/

CONVENÇÕES

ESTA FOLHA É PROPRIEDADE DA CFN COMPANHIA FERROVIÁRIA DO NORDESTE E SEU CONTEÚDO NÃO PODE SER COPIADO OU REVELADO A TERCEIROS, A LIBERAÇÃO OU A APROVAÇÃO DESTE DOCUMENTO NÃO EXIME A DETALHISTA DE SUA RESPONSABILIDADE SOBRE O MESMO.

APROVAÇÃO

CFN COMPANHIA FERROVIÁRIA DO NORDESTE

LINHA:	FERROVIA NOVA TRANSNORDESTINA
TRECHO:	ELISEU MARTINS/PI - TRINDADE/PE
SUBTRECHO:	LOTE 07 - OBRA 04
OBJETO:	PROJETO EXECUTIVO
ESCALA: INDICADA	FÔRMA - SAPATAS, PILARES E TRAVESSA P18, P19, P20 E P26
DESENHO Nº:	TR-338.006-PE-OAE-74034
REV.	02

Arquivo: OAE-74034-FSPTSP18SP19SP20SP26.dwg - Escala de plotagem: 1000/100 - SUPERIOR ISO A1