


TABULEIRO DO ENCONTRO 01 (1X)

ESCALA - 1:100

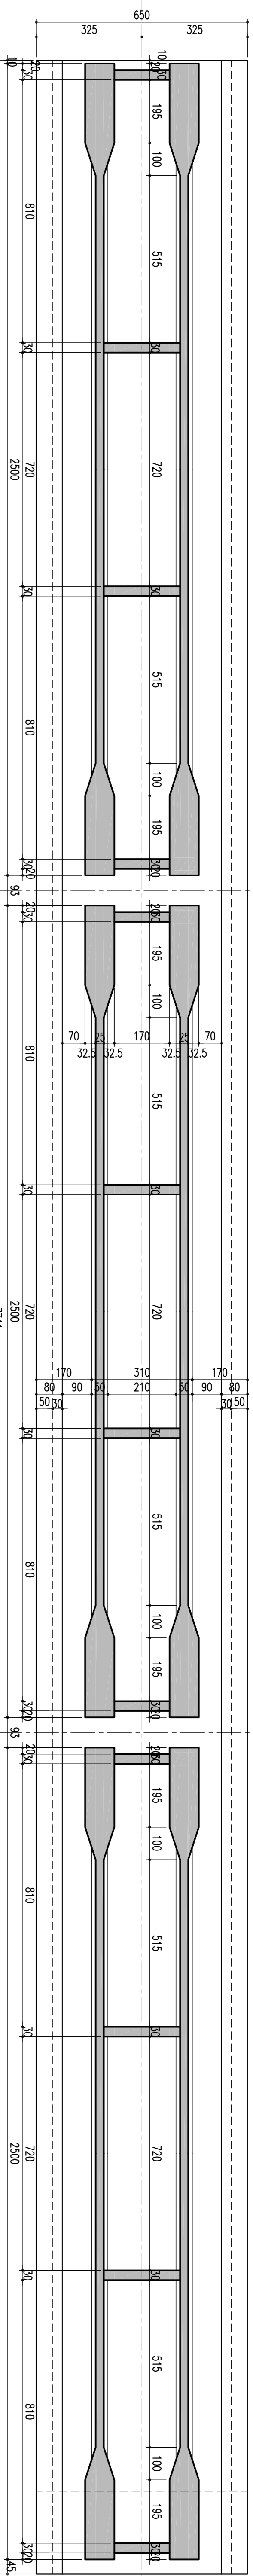

CORTE VERTICAL PELO EIXO


ESCALA - 1:100



TABULEIROS INTERMEDIÁRIOS (17X)

CORTE EM PLANTA

ESCALA - 1:100

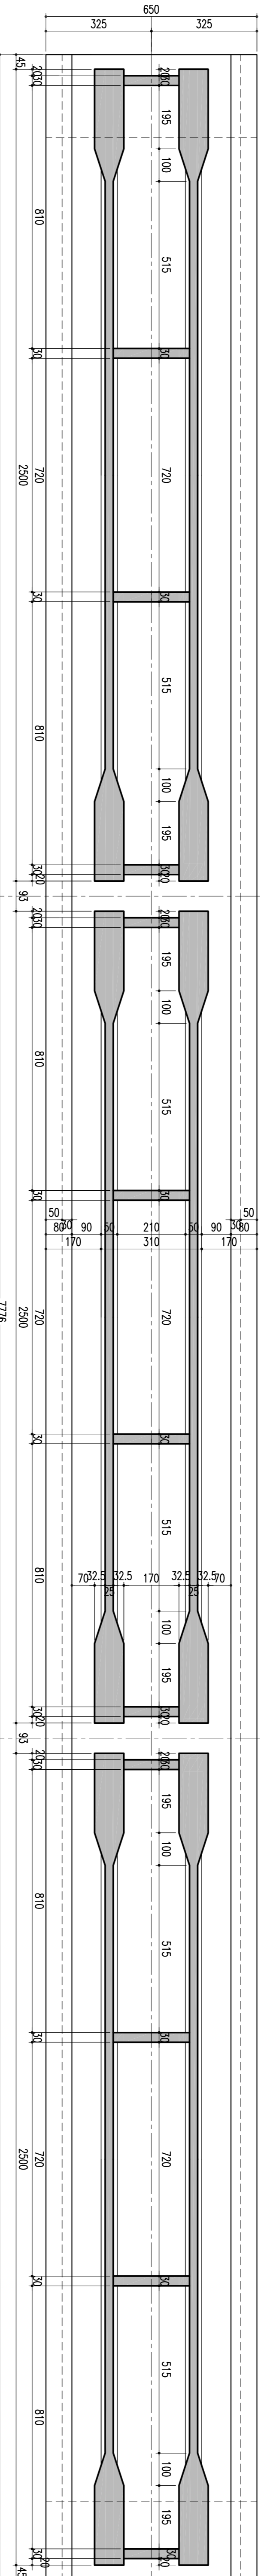

CORTE VERTICAL PELO EIXO


ESCALA - 1:100



TABULEIRO DO ENCONTRO 02 (1X)


CORTE EM PLANTA

ESCALA - 1:100

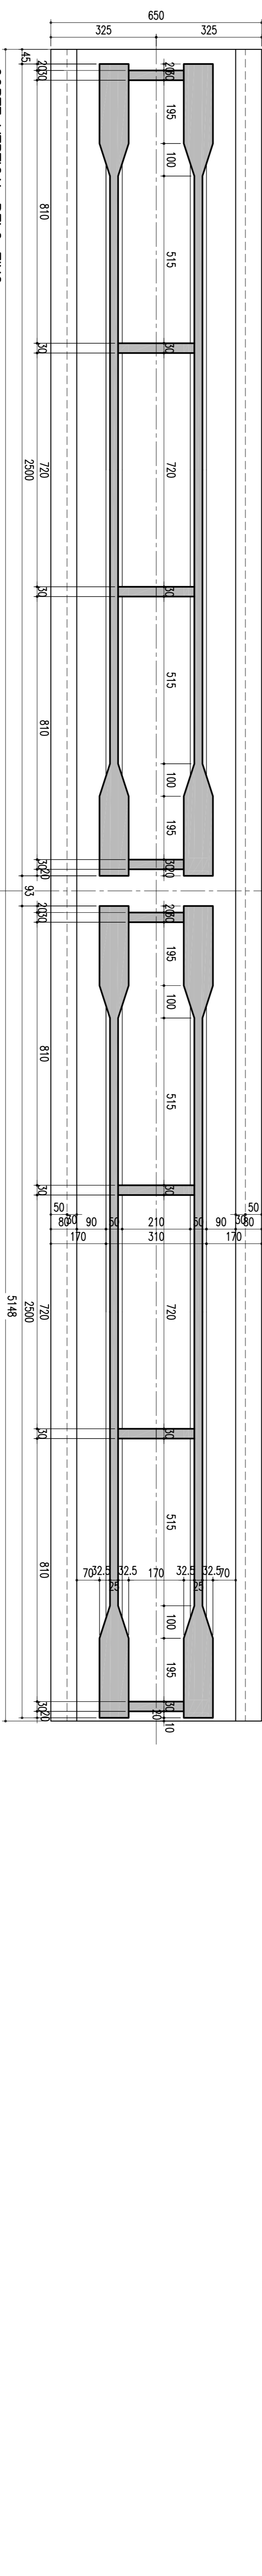

CORTE VERTICAL PELO EIXO

ESCALA - 1:100

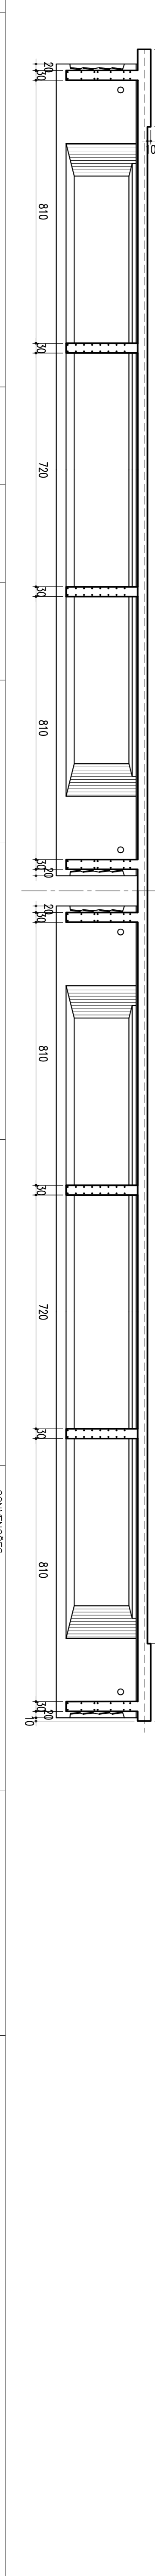

REVISÃO DO PROJETO EXECUTIVO			EMITENTE			VERIFICAÇÃO			APROVAÇÃO			CÓDIGO			DOCUMENTOS DE REFERÊNCIA			OBJETO		
Nº	REVISÃO GERAL	DISCRIMINAÇÃO	
02			01																	

		CONVENÇÕES	
Nº DE TABELAÇÃO: 338.006 - CONTRATO C/F Nº. 10700001-A PROJ.: LANTERNA DE TRANSPORTAÇÃO PÚBLICA DES.: JOSÉ S. DE SAUS VENT.: RESP. TEC.:	SÍMBOLO: APROVAÇÃO:	ESTA FOLHA É PROPRIEDADE DA CNJ CONSULTORIA E SERVIÇOS DE ENGENHARIA E SEU CONTEÚDO NÃO PODE SER COPIADO OU REPRODUZIDO SEM A PERMISSÃO OU APROVAÇÃO DESTA EMPRESA. A LIBERAÇÃO OU A DETALHADA DE SUA RESPONSABILIDADE SOBRE O MESMO.	COMPANHIA FERROVIÁRIA DO NORDESTE FERROVIA NOVA TRANSNORDESTINA LOTE 07 - OBRA 04 ELISEU MARTINS/PI - TRINDADE/PE PROJETO EXECUTIVO