


JUNTAS COM OS ENCONTROS (x2)


ESCALA = 1:50

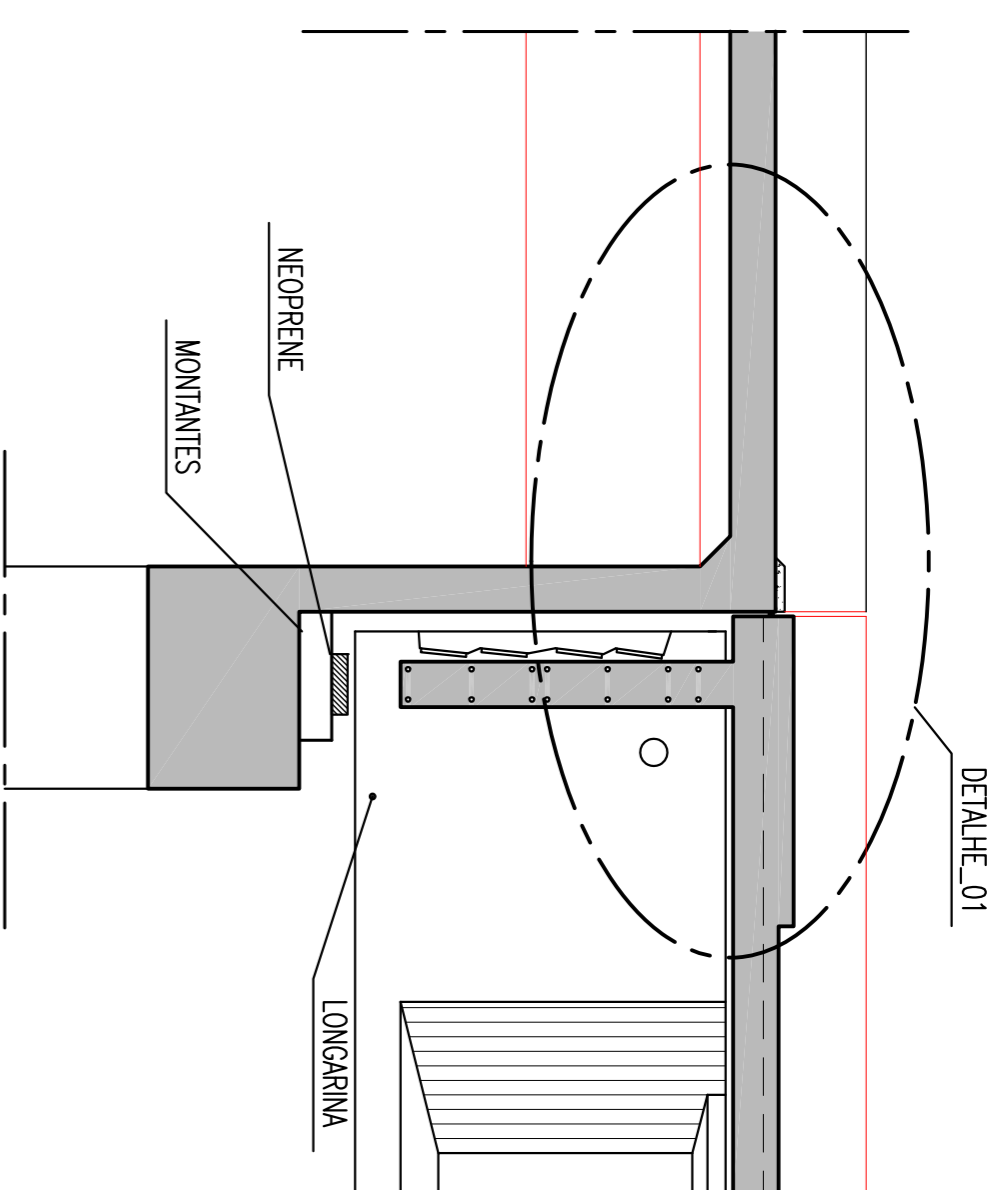

DETALHE_01

APOIOS COM JUNTA DE DILATAÇÃO (x18)


ESCALA = 1:50

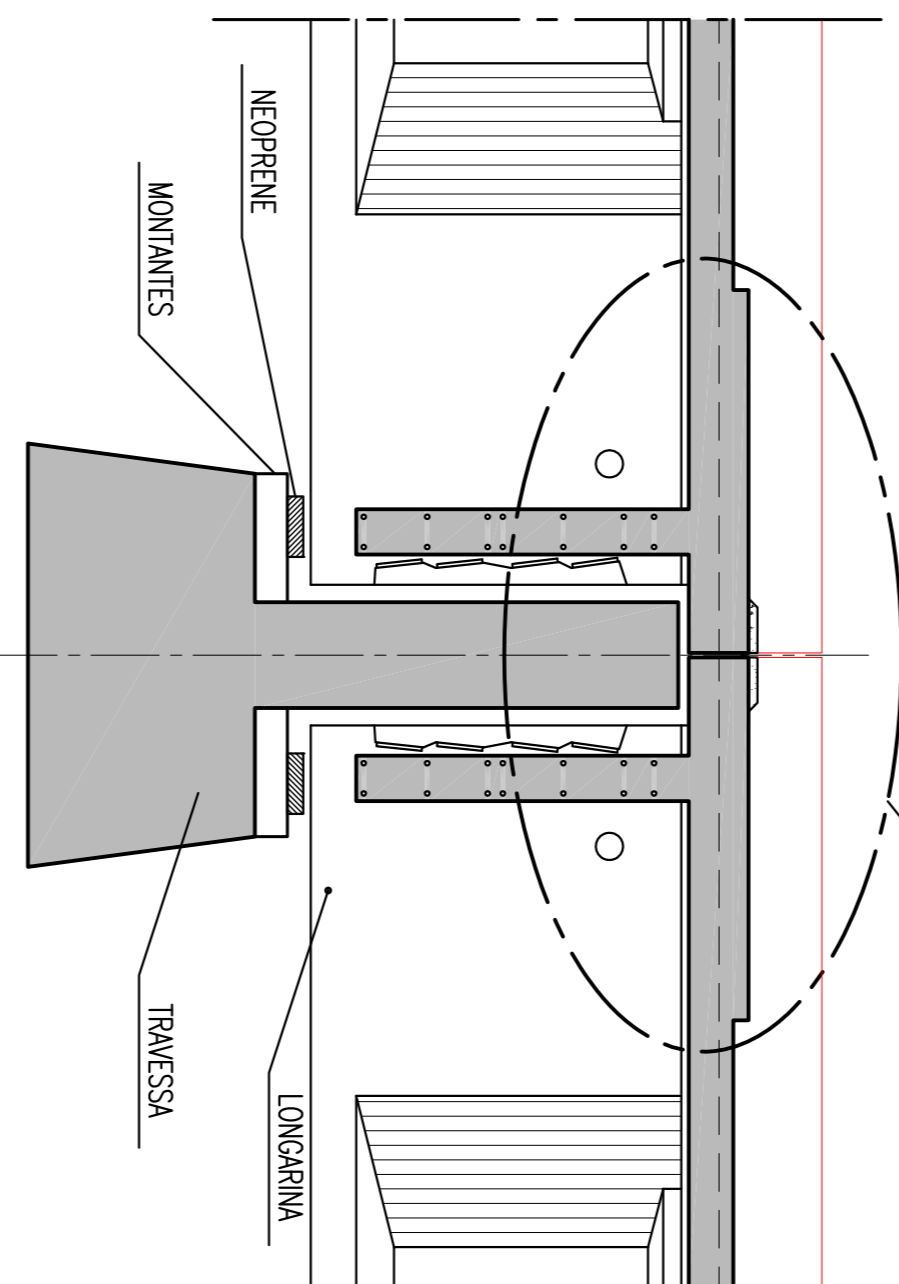

DETALHE_02

APOIOS SEM JUNTA DE DILATAÇÃO (x37)


ESCALA = 1:50

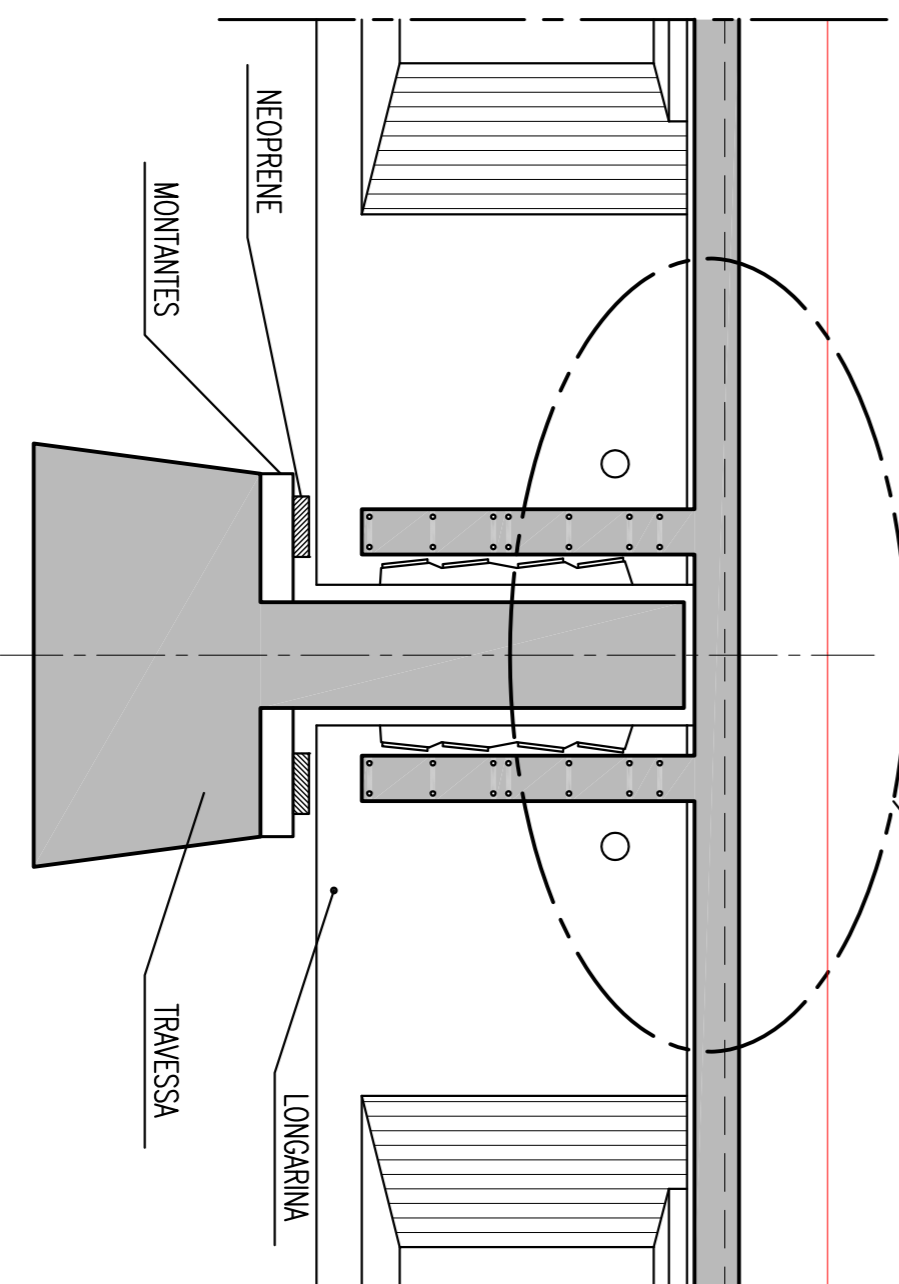

DETALHE_03


DETALHE_01

ESCALA = 1:25

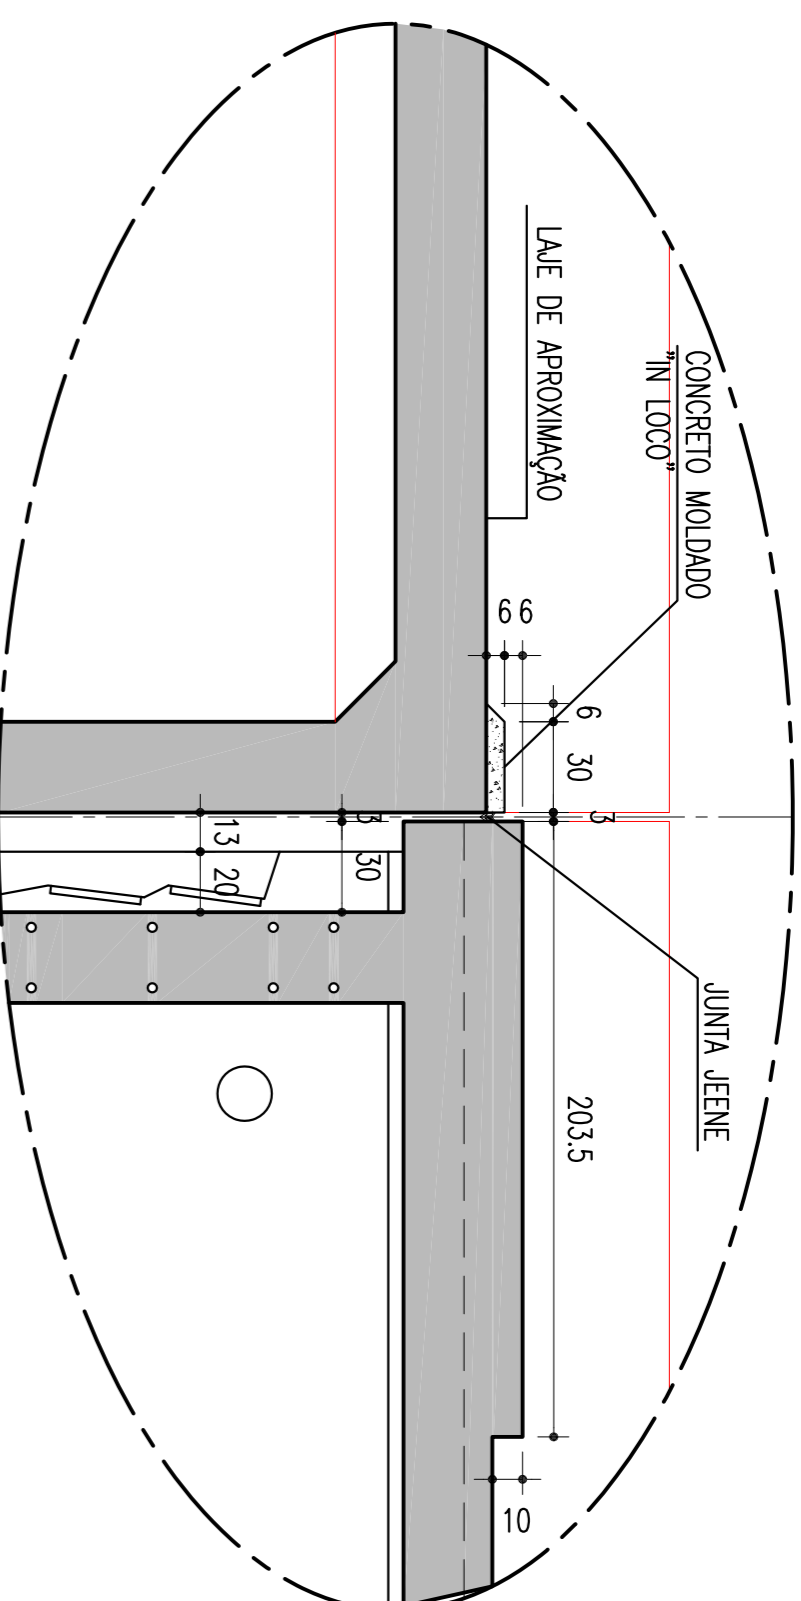


DETALHE_02

ESCALA = 1:25

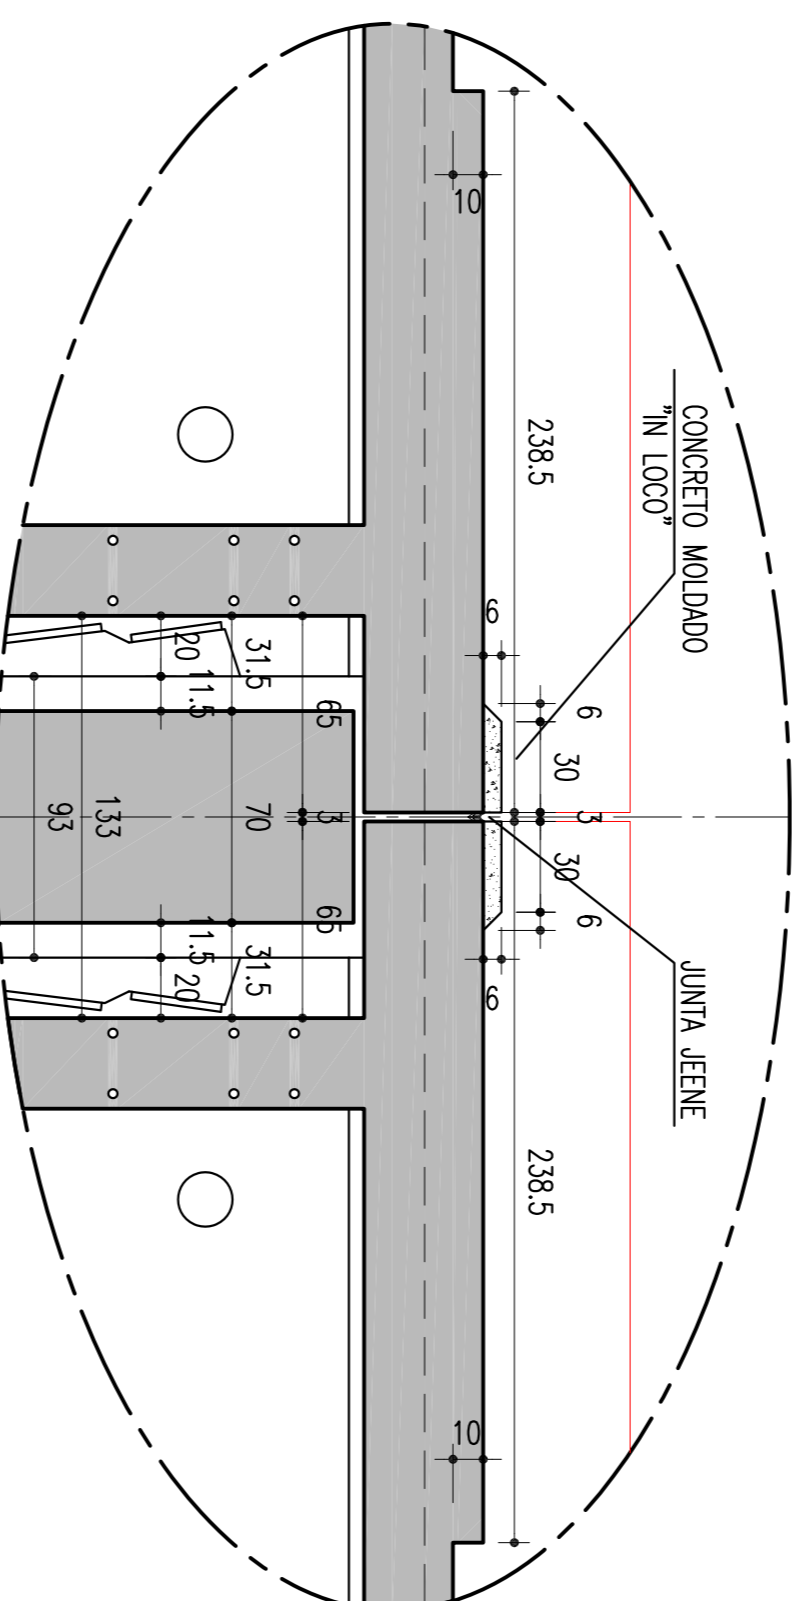


DETALHE_03

ESCALA = 1:25

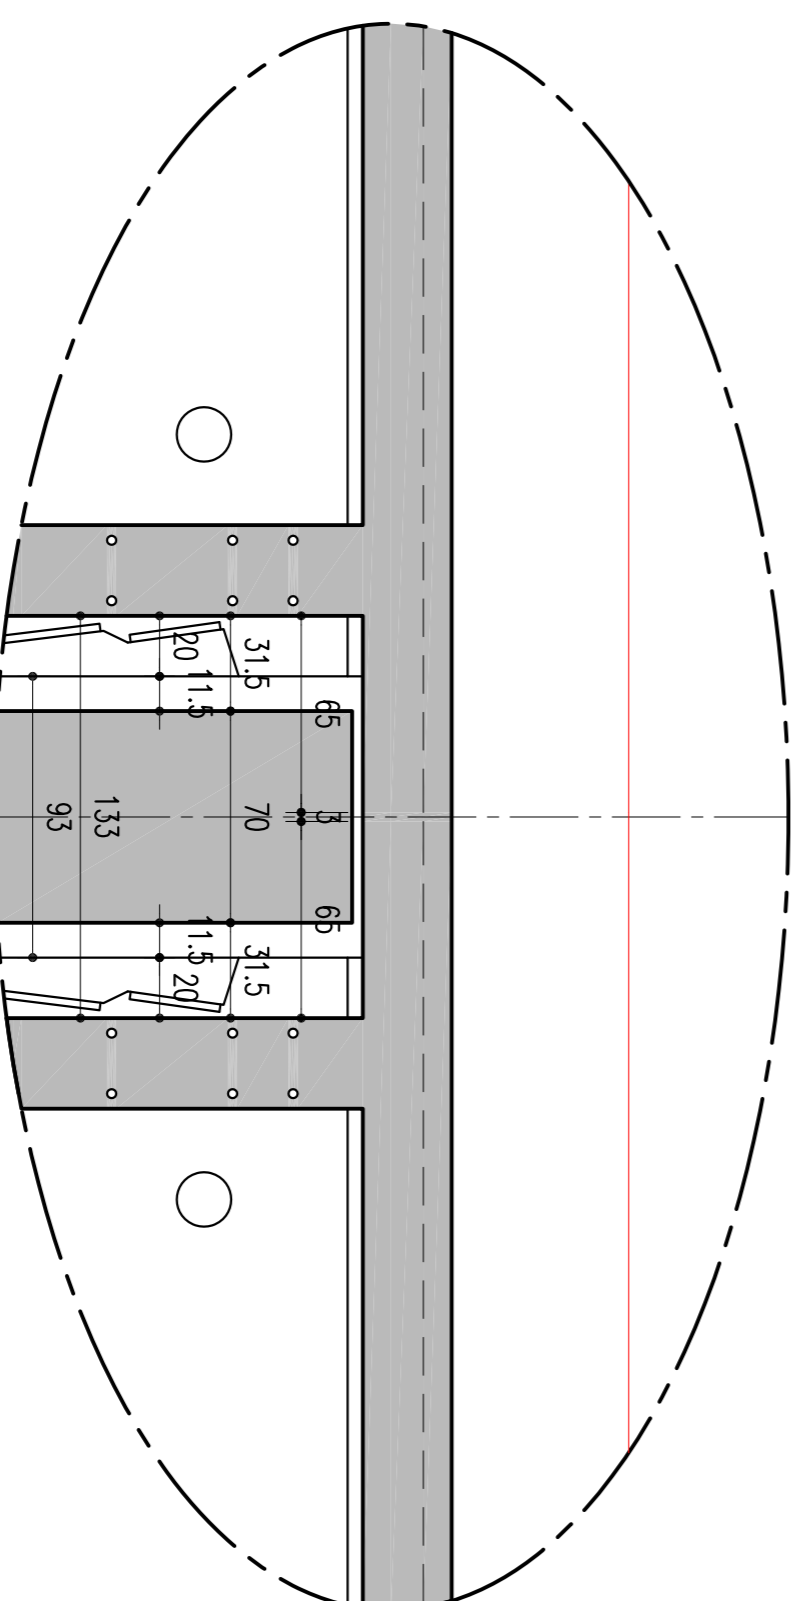


SEÇÃO TRANSVERSAL NO VÃO

ESCALA = 1:50

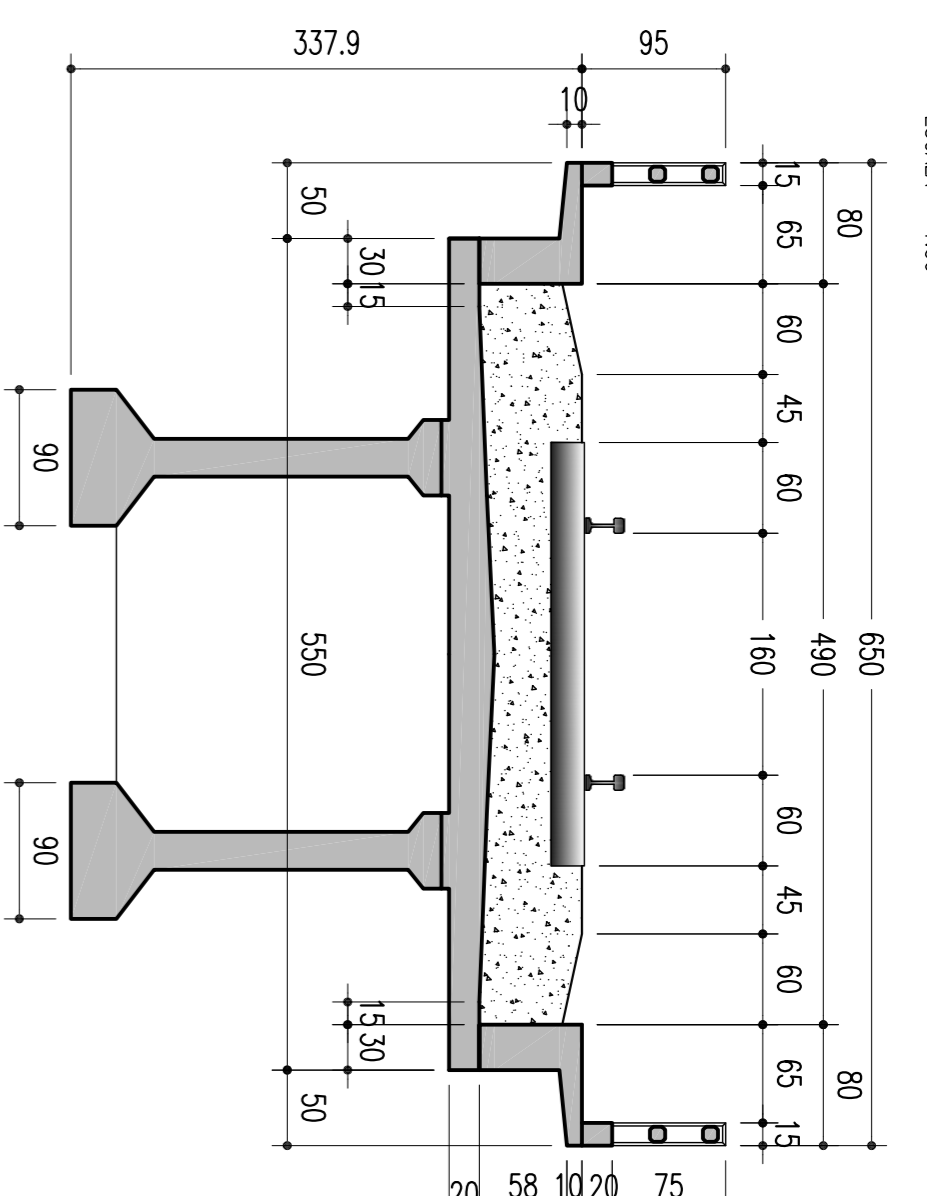


SEÇÃO TRANSVERSAL NOS APOIOS

ESCALA = 1:50

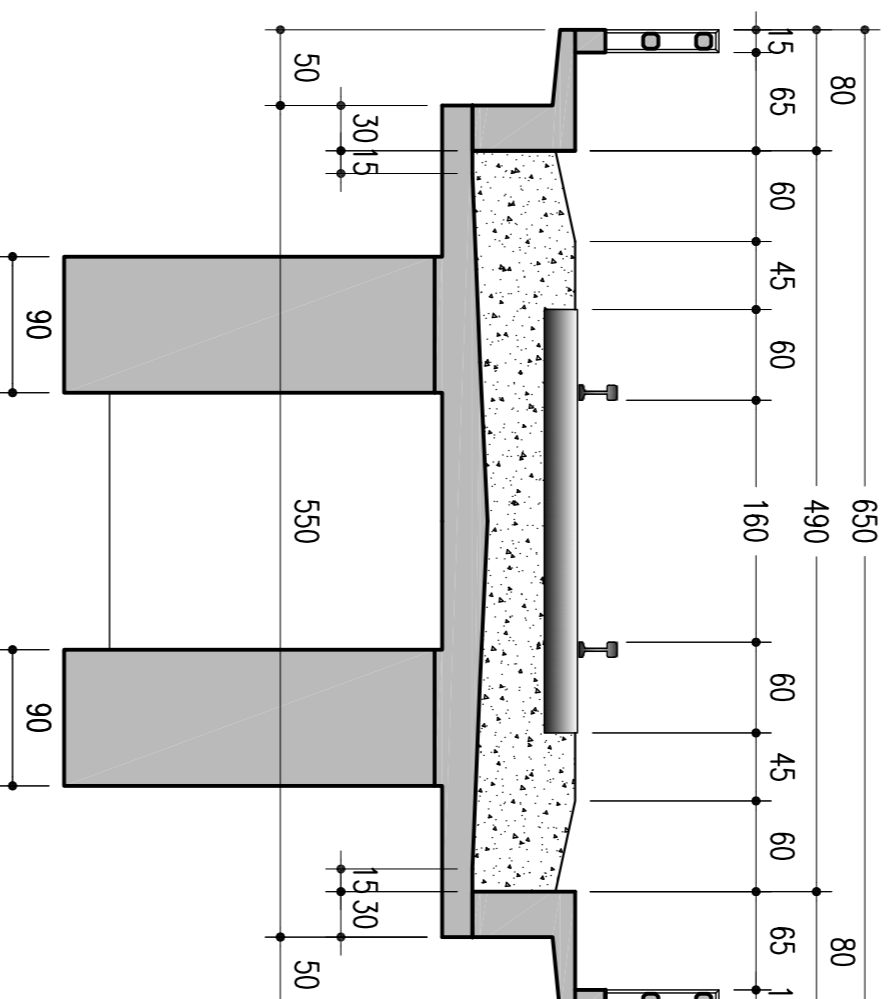


DETALHAMENTO LAJE SUPERIOR

ESCALA = 1:50

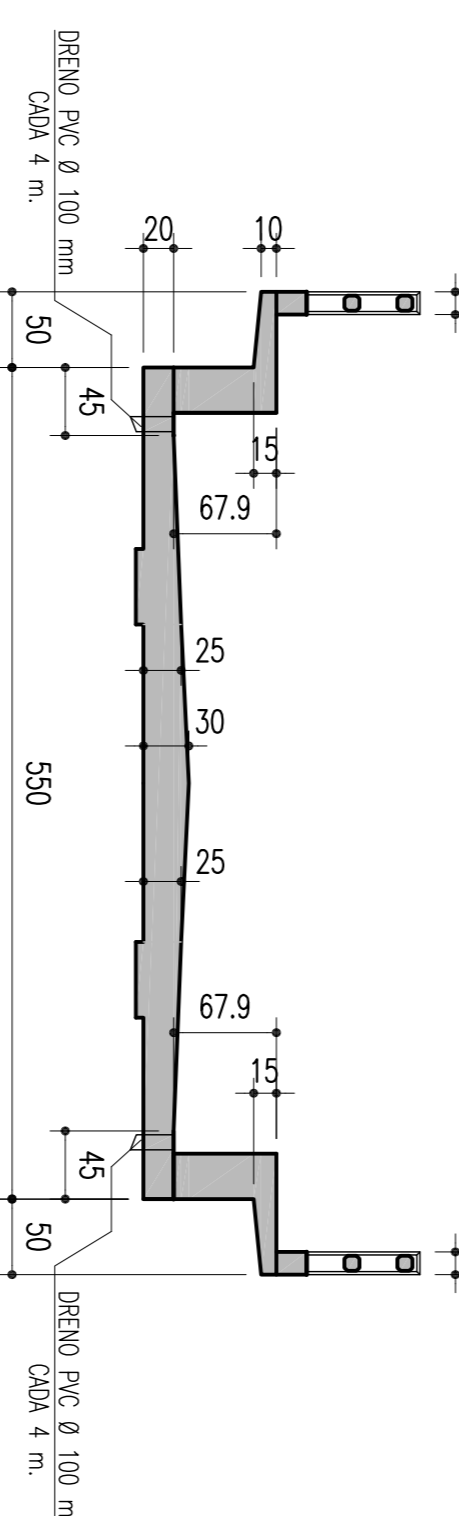

DETALHE: NEOPRENE 400x600x105

SEM ESCALA

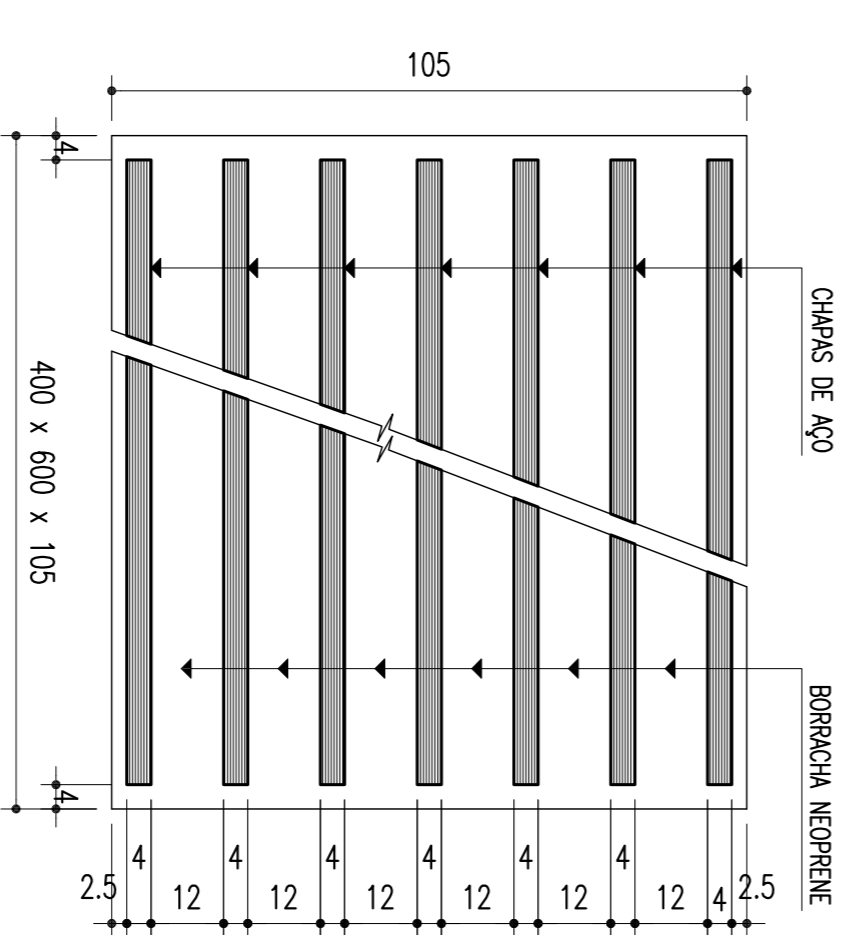

NOTAS:

- 1 - Concretos:
Viga pré-moldada, fck = 35 MPa;
Laje superior, fck = 35 MPa;
Contrabastro, transversinas fck = 25 MPa;
- 2 - Aços:
Armadura ativa, CP 190 RB 15,2;
Armadura passiva, CA 50;
- 3 - Neoprenes:
G=0,9 MPa;
Placas metálicas, inox, CF 24 fy >= 240 MPa;
- 4 - Peso da viga pré-moldada = 768 kN;

COMPANHIA FERROVIÁRIA DO NORDESTE

				CONVENÇÕES			
ESTÁ FOLHA E PROPRIEDADE DA CN COMANHIA FERROVIÁRIA DO NORDESTE E SEU CONTEÚDO NÃO PODE SER COPIADO OU REPRODUZIDO A TERCEIROS. A LIBERAÇÃO OU A APROVAÇÃO DESTA DOCUMENTO NÃO EXIME A RESPONSABILIDADE DE SUA RESPONSABILIDADE SOBRE O MESMO.				APROVAÇÃO			
LINHA: FERROVIA NOVA TRANSNORDESTINA				SUBTRECHO: LOTE 07 - OBRA 04			
TRECHO: ELSEU MARTINS/PI - TRINDADE/PE				PROJETO EXECUTIVO			
ESCALAS: LONGARINAS E TABULETROS T01, T02 E T03				OBJETOS:			
INDICADA: DMS JUNTAS E NEOPRENE				DESSENHO N.º: TR-388-008-PR-COM-74054			
Nº: 02				REVISÃO DO PROJETO EXECUTIVO			
Nº: 01				REVISÃO GERAL			
Nº: 00				DISCRIMINAÇÃO			
Nº: 00				REVISORES			
Nº: 00				EMISSÃO			
Nº: 00				VERIFICAÇÃO			
Nº: 00				APROVAÇÃO			
Nº: 00				CÓDIGO			
Nº: 00				DOCUMENTOS DE REFERÊNCIA			
Nº: 00				OBJETO			
Nº: 00				VERIF. RESPT-TEC			
Nº: 00				Nº DE TRABALHO: 388.008 - CONTRATO CN N.º 1070001-1-A			
Nº: 00				PROJ. Nº: 388.008-PR-COM-74054			
Nº: 00				DES. Nº: 388.008-PR-COM-74054			
Nº: 00				Nº: 388.008-PR-COM-74054			