


CURVA	RAIO	Ac	DIREÇÃO	Lc	T-Ts	D-DO	PC-TS	PT-ST
7	528.92	35°08'46"	DIREITA	130	232.897	194.444	383 + 14.77	406 + 9.21
6	572.99	34°32'20"	DIREITA	120	238.433	225.405	351 + 9.49	374 + 14.90

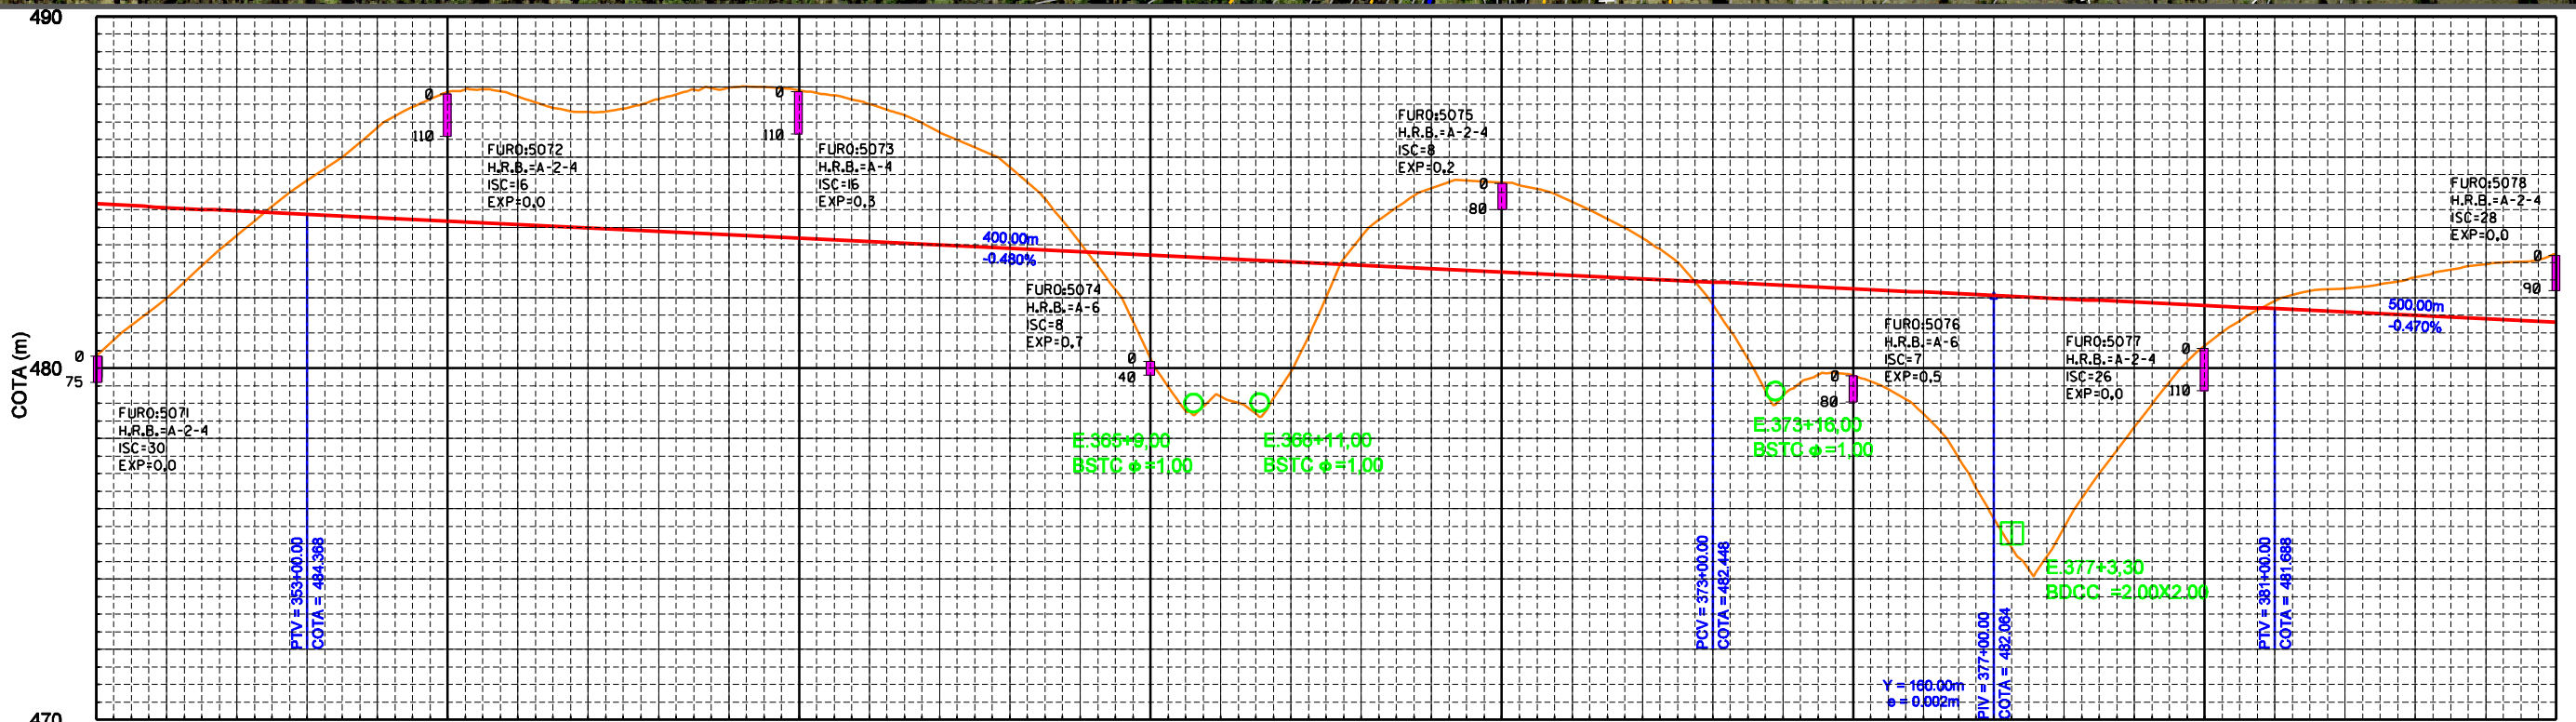

	350	355	360	365	370	375	380	385	
TERRENO:	480.542 481.981 483.771	484.089 485.333 486.840	484.178 487.847 487.728	483.984 487.285 487.654	483.900 485.108 485.712	483.312 483.656 483.287	482.820 484.128 483.701	482.544 481.807 479.505	481.871 481.604 478.321
GREIDE TERRAPLENAGEM:	484.670 484.698 484.698	484.372 484.178 484.080	483.984 483.888 483.782	483.598 483.504 483.408	483.112 482.918 482.820	482.628 482.432 482.236	482.144 481.948 481.752	481.658 481.462 481.266	481.172 480.976 480.780
CURVAS HORIZONTAIS:	TS E 351+08.491		CS E 357+08.491		CS E 369+14.898		ST E 374+14.898		TS E 383+14.785
ELEM. HORIZONTAIS:	D = 120.000 R = 262.218		D = 120.000 R = 262.218		D = 120.000 R = 262.218		D = 120.000 R = 262.218		D = 120.000 R = 262.218

**CONVENÇÕES :**

		<b>EM PLANTA</b>				

**ESCALA GRÁFICA**

ESCALA HORIZONTAL 1/2000

ESCALA VERTICAL 1/200

<b>SECRETARIA DE DESENVOLVIMENTO ECONÔMICO</b>		<b>SDEC</b>
FERROVIA TRANSNORDESTINA	TRECHO : SALGUEIRO - PARNAMIRIM - RIACHO SANTA ROSA LOTE : 02 EXTENSÃO : 127.48 Km	
<b>PROJETO GEOMÉTRICO</b>		 DES. - 4.2.11