


CURVA	RAIO	Ac	DIREÇÃO	Lc	T-Ts	D-DO	PC-TS	PT-ST
49	3437.75	14°14'11"	DIREITA	-	429.304	854.185	3877 + 15.10	3920 + 9.28

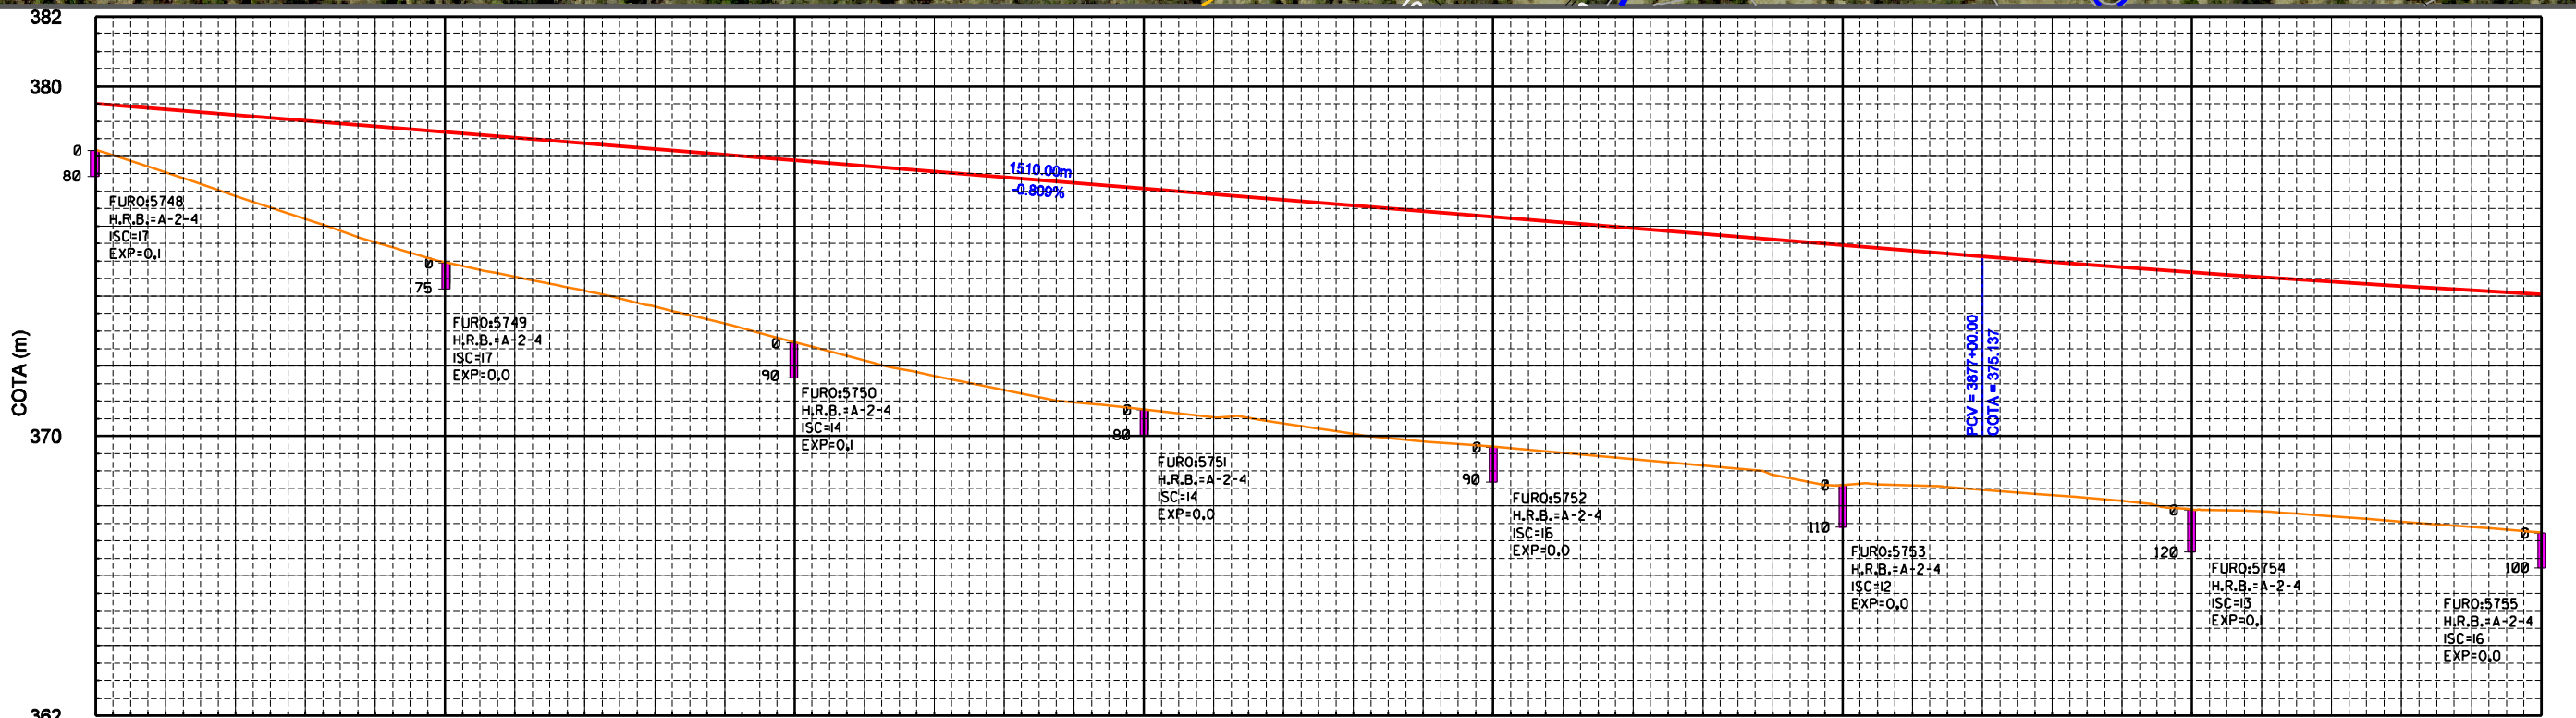

	3850	3855	3860	3865	3870	3875	3880	3885
TERRENO:	378.182	377.843	378.899	378.021	378.510	378.651	378.981	378.656
GREIDE TERRAPLENAGEM:	378.596	378.346	378.183	378.021	378.510	378.651	378.981	378.656
CURVAS HORIZONTAIS:	D = 287.374 R = 3487.782							
ELEM. HORIZONTAIS:	PT E 3864+07.374 PC E 3877+15.097 U = 144.983 R = 3487.782							

CONVENÇÕES :

ESCALA GRÁFICA

ESCALA HORIZONTAL 1/2000
0m 20m 40m 60m 80m

ESCALA VERTICAL 1/200
0m 2m 4m 6m 8m

SECRETARIA DE DESENVOLVIMENTO ECONÔMICO		SDEC
FERROVIA TRANSNORDESTINA	TRECHO : SALGUEIRO - PARNAMIRIM - RIACHO SANTA ROSA LOTE : 02 EXTENSÃO : 127.48 Km	
PROJETO GEOMÉTRICO		 DES. - 4.2.111