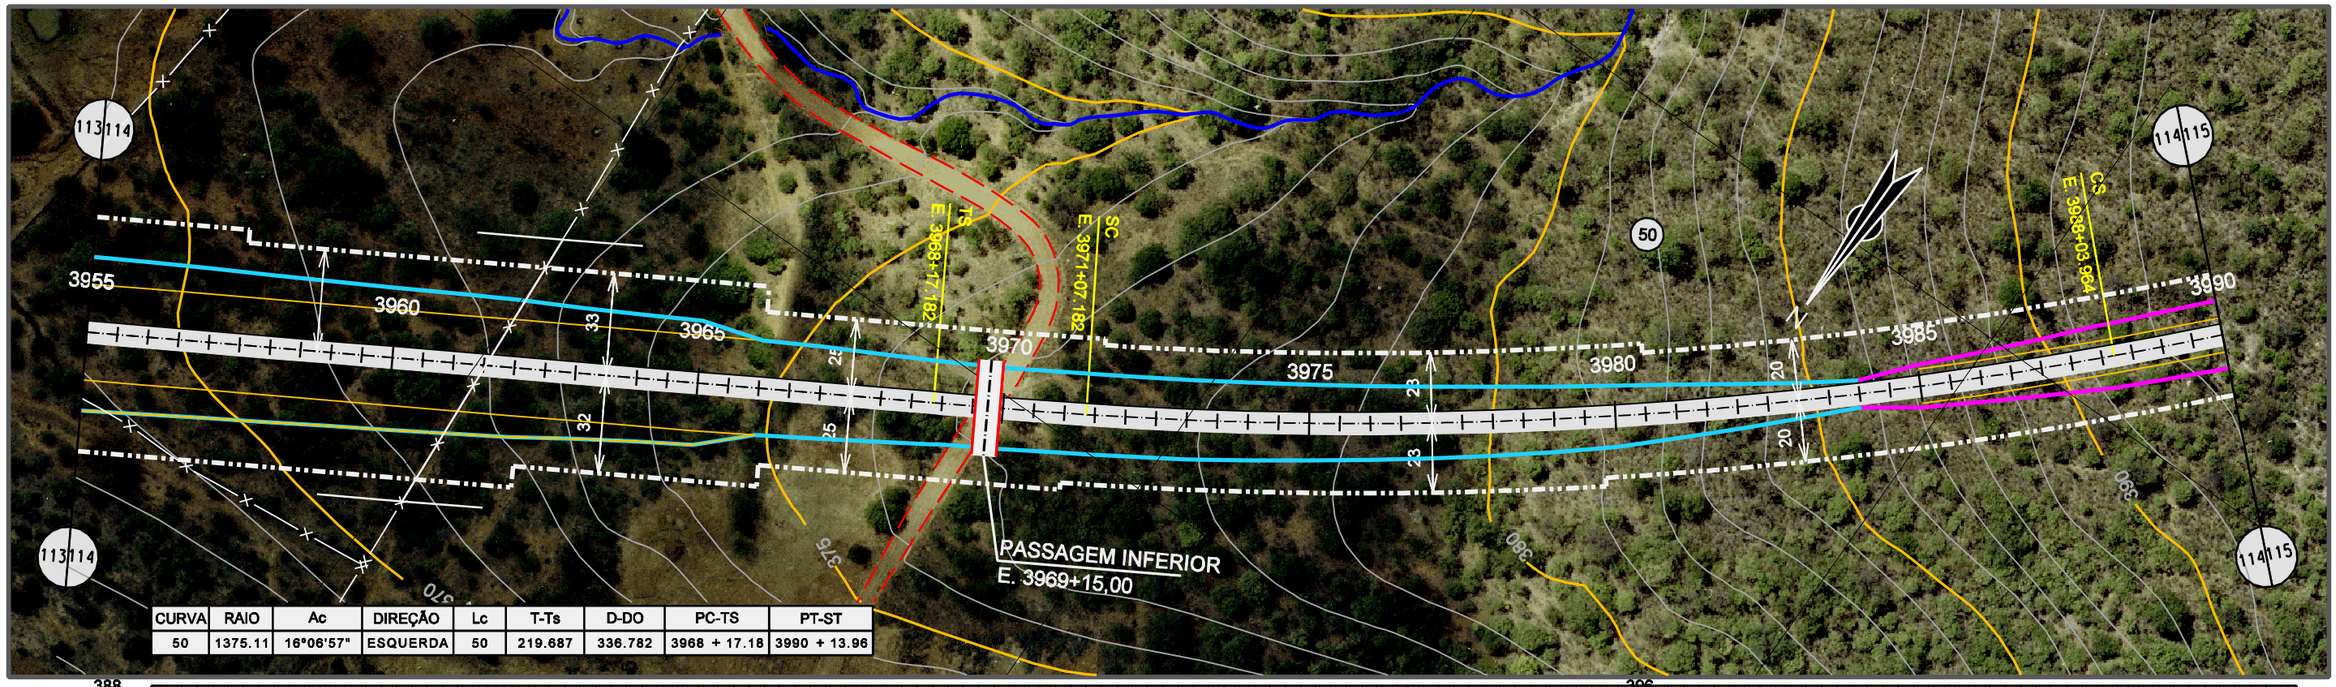

CURVA	RAIO	Ac	DIREÇÃO	Lc	T-Ts	D-DO	PC-TS	PT-ST
50	1375.11	16°06'57"	ESQUERDA	50	219.687	336.782	3968 + 17.18	3990 + 13.96

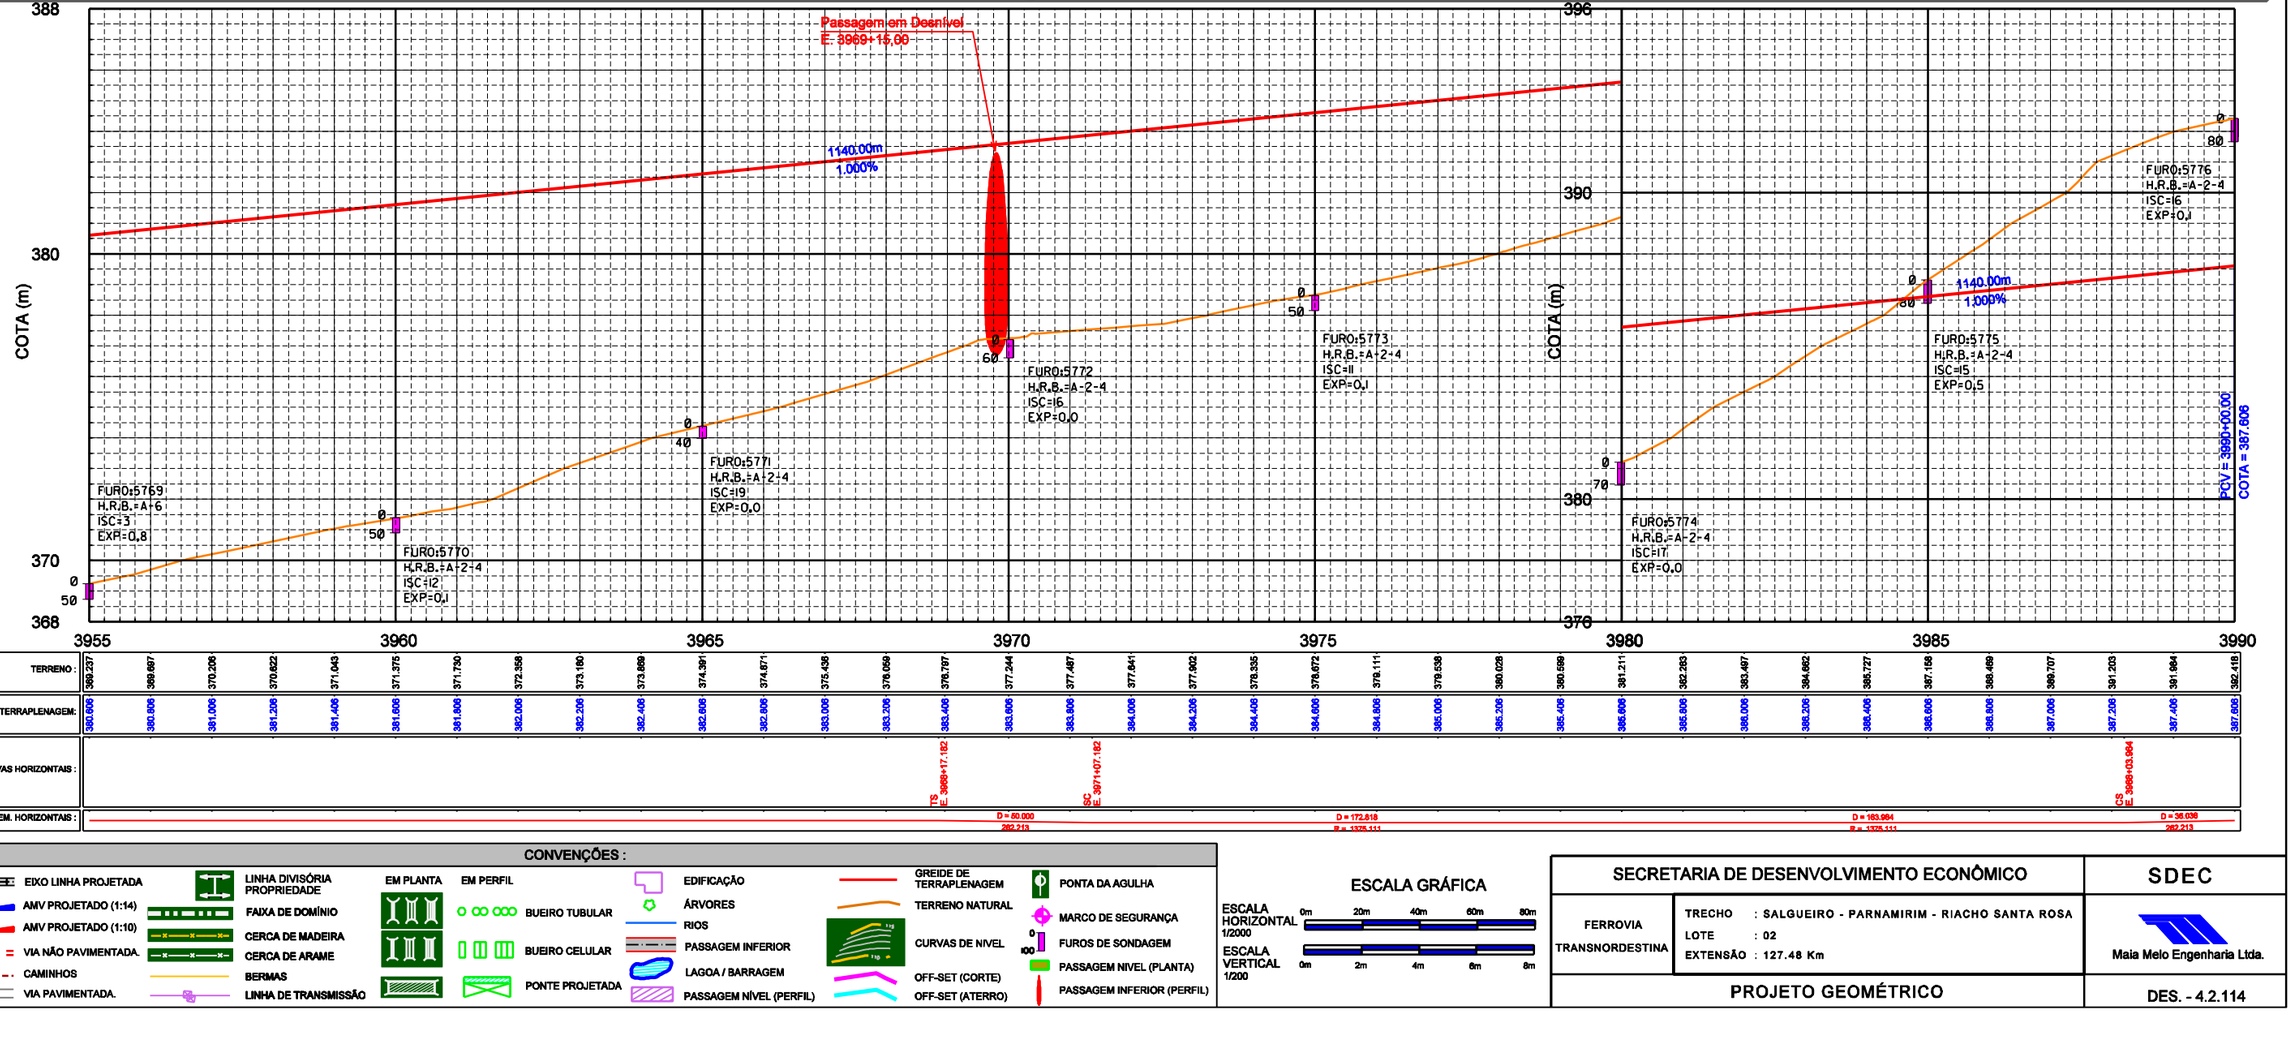

CONVENÇÕES :

EIXO LINHA PROJETADA
AMV PROJETADO (1:14)
AMV PROJETADO (1:10)
VIA NÃO PAVIMENTADA.
CAMINHOS
VIA PAVIMENTADA.
LINHA DIVISÓRIA PROPRIEDADE
FAIXA DE DOMÍNIO
CERCA DE MADEIRA
CERCA DE ARAME
BERMAS
LINHA DE TRANSMISSÃO
EM PLANTA
EM PERFIL
BUEIRO TUBULAR
BUEIRO CELULAR
PONTE PROJETADA
EDIFICAÇÃO
ÁRVORES
RIOS
PASSAGEM INFERIOR
LAGOA / BARRAGEM
PASSAGEM NÍVEL (PERFIL)
GREIDE DE TERRAPLENAGEM
TERRENO NATURAL
CURVAS DE NIVEL
OFF-SET (CORTE)
OFF-SET (ATERRO)
PONTA DA AGULHA
MARCO DE SEGURANÇA
FUROS DE SONDAGEM
PASSAGEM NIVEL (PLANTA)
PASSAGEM INFERIOR (PERFIL)

ESCALA GRÁFICA

ESCALA HORIZONTAL 1/2000 — 0m 20m 40m 60m 80m
ESCALA VERTICAL 1/200 — 0m 2m 4m 6m 8m

SECRETARIA DE DESENVOLVIMENTO ECONÔMICO

SDEC

FERROVIA TRANSNORDESTINA

TRECHO : SALGUEIRO - PARNAMIRIM - RIACHO SANTA ROSA
LOTE : 02
EXTENSÃO : 127.48 Km

Maia Melo Engenharia Ltda.

PROJETO GEOMÉTRICO

DES. - 4.2.114