


CURVA	RAIO	Ac	DIREÇÃO	Lc	T-Ts	D-DO	PC-TS	PT-ST
55	491.14	28°11'37"	ESQUERDA	140	184.603	84.534	4248 + 2.43	4286 + 8.96

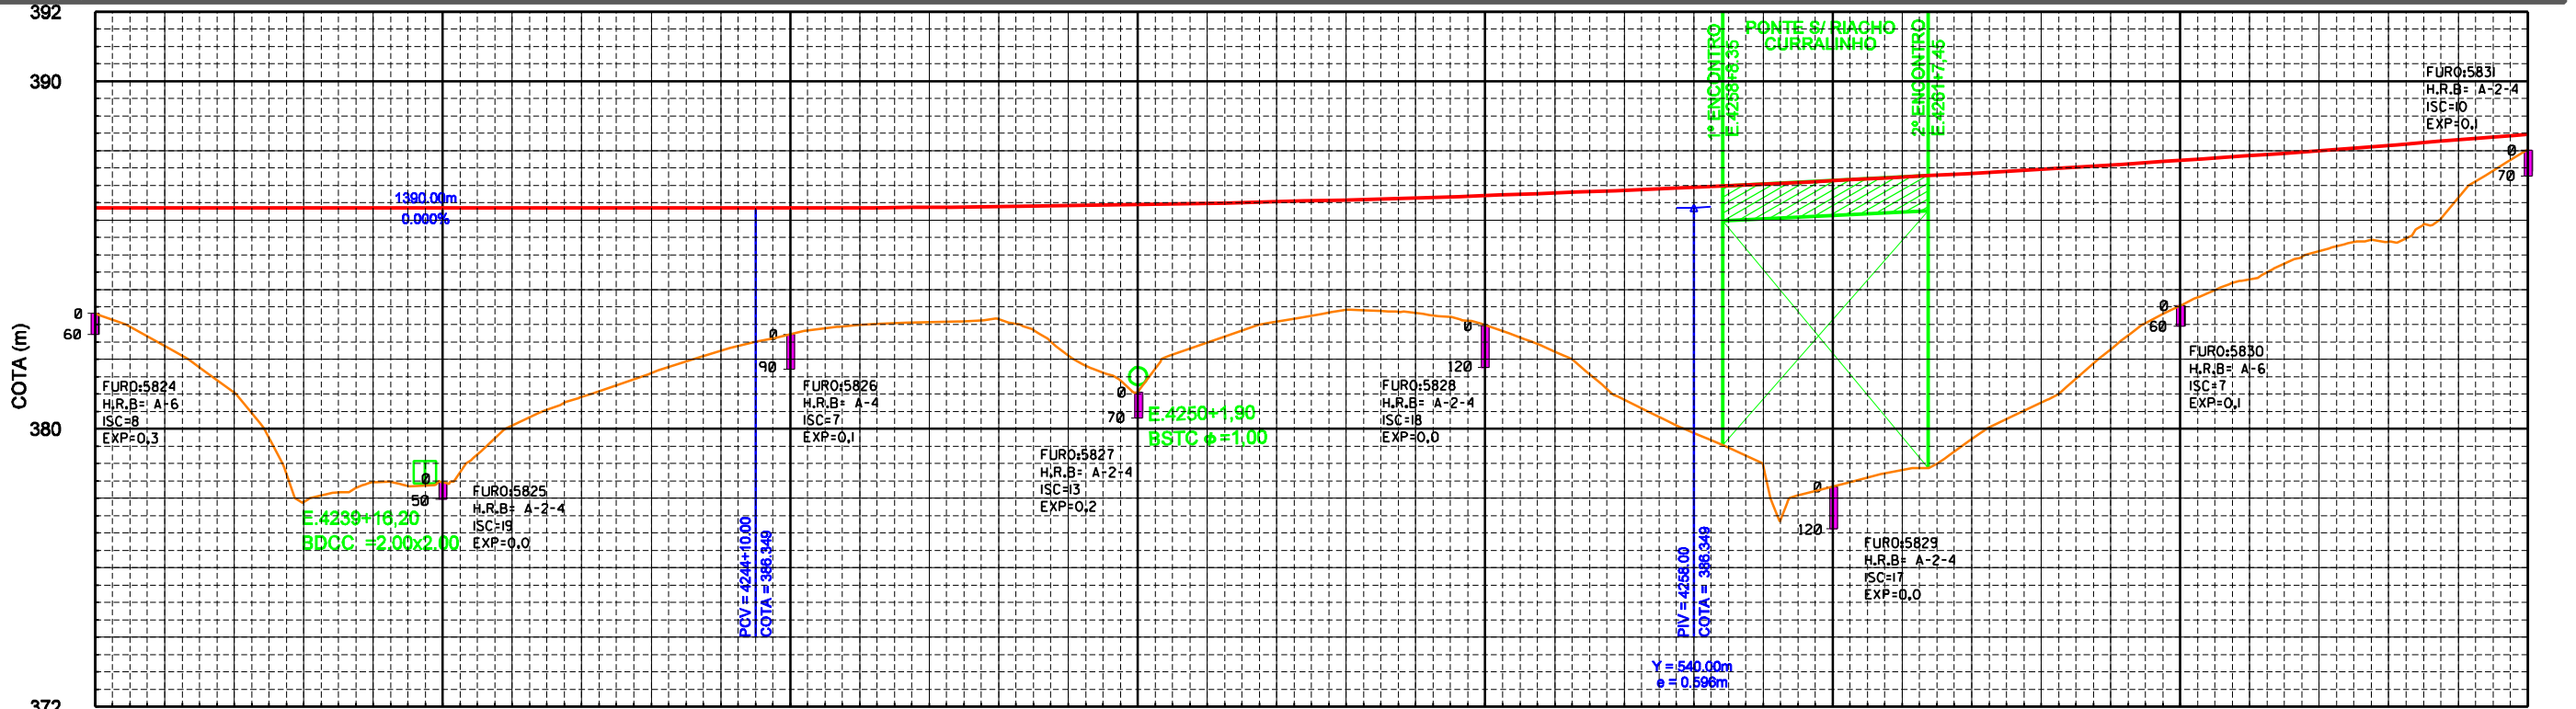

	4235	4240	4245	4250	4255	4260	4265	4270
TERRENO:	383.319	382.378	381.039	377.888	378.468	380.064	380.911	381.003
GREIDE TERRAPLENAGEM:	388.349	388.349	388.349	388.349	388.349	388.349	388.349	388.349
CURVAS HORIZONTAIS:								
ELEM. HORIZONTAIS:								

CONVENÇÕES :

	EM PLANTA		EDIFICAÇÃO
	EM PERFIL		ÁRVORES
			RIOS
			PASSAGEM INFERIOR
			LAGOA / BARRAGEM
			PASSAGEM NÍVEL (PERFIL)
			GREIDE DE TERRAPLENAGEM
			TERRENO NATURAL
			CURVAS DE NÍVEL
			OFF-SET (CORTE)
			OFF-SET (ATERRO)
			MARCA DE SEGURANÇA
			PASSAGEM NÍVEL (PLANTA)
			PASSAGEM INFERIOR (PERFIL)

ESCALA GRÁFICA

ESCALA HORIZONTAL 1/2000

ESCALA VERTICAL 1/200

SECRETARIA DE DESENVOLVIMENTO ECONÔMICO		 SDEC Maia Melo Engenharia Ltda.
FERROVIA TRANSNORDESTINA	TRECHO : SALGUEIRO - PARNAMIRIM - RIACHO SANTA ROSA LOTE : 02 EXTENSÃO : 127.48 Km	
PROJETO GEOMÉTRICO		DES. - 4.2.122