


CURVA	RAIO	Ac	DIREÇÃO	Lc	T-Ts	D-DO	PC-TS	PT-ST
57	491.14	37°09'50"	DIREITA	140	235.626	178.570	4295 + 13.52	4318 + 12.09
56	491.14	25°27'09"	ESQUERDA	140	181.247	78.179	4271 + 12.62	4289 + 10.80

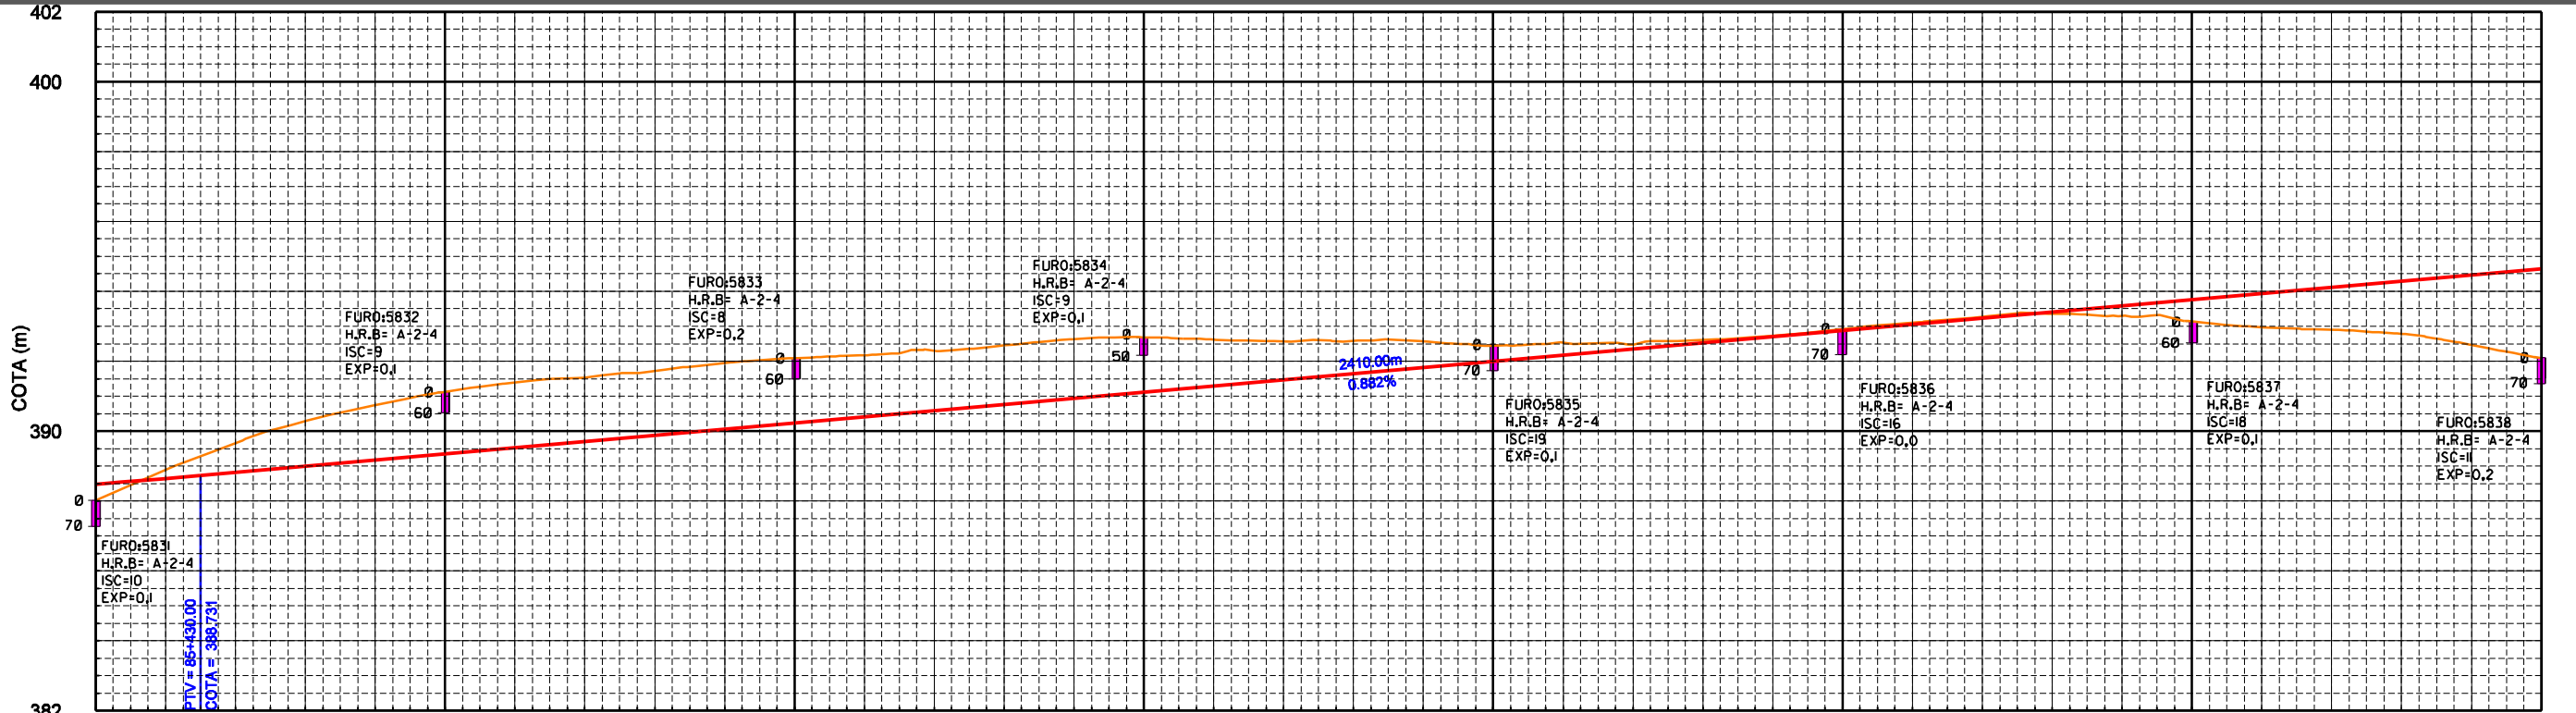

	4270	4275	4280	4285	4290	4295	4300	4305
TERRENO:	388.027	388.988	389.682	390.284	390.738	391.128	391.362	391.530
GREIDE TERRAPLENAGEM:	388.874	388.844	388.819	388.808	388.812	388.849	388.825	388.802
CURVAS HORIZONTAIS:	TS E 4271+12.617		SC E 4278+12.617		CS E 4282+10.795		ST E 4288+10.795	
ELEM. HORIZONTAIS:	D = 140.000		D = 78.179		D = 140.000		D = 140.000	

CONVENÇÕES :

ESCALA GRÁFICA

ESCALA HORIZONTAL 1/2000

ESCALA VERTICAL 1/200

SECRETARIA DE DESENVOLVIMENTO ECONÔMICO		 SDEC Maia Melo Engenharia Ltda.
FERROVIA TRANSNORDESTINA	TRECHO : SALGUEIRO - PARNAMIRIM - RIACHO SANTA ROSA LOTE : 02 EXTENSÃO : 127.48 Km	
PROJETO GEOMÉTRICO		DES. - 4.2.123