



CURVA	RAIO	Ac	DIREÇÃO	Lc	T-Ts	D-DO	PC-TS	PT-ST
60	3437.75	1°19'35"	DIREITA	-	39.792	79.581	4554 + 11.54	4558 + 11.12

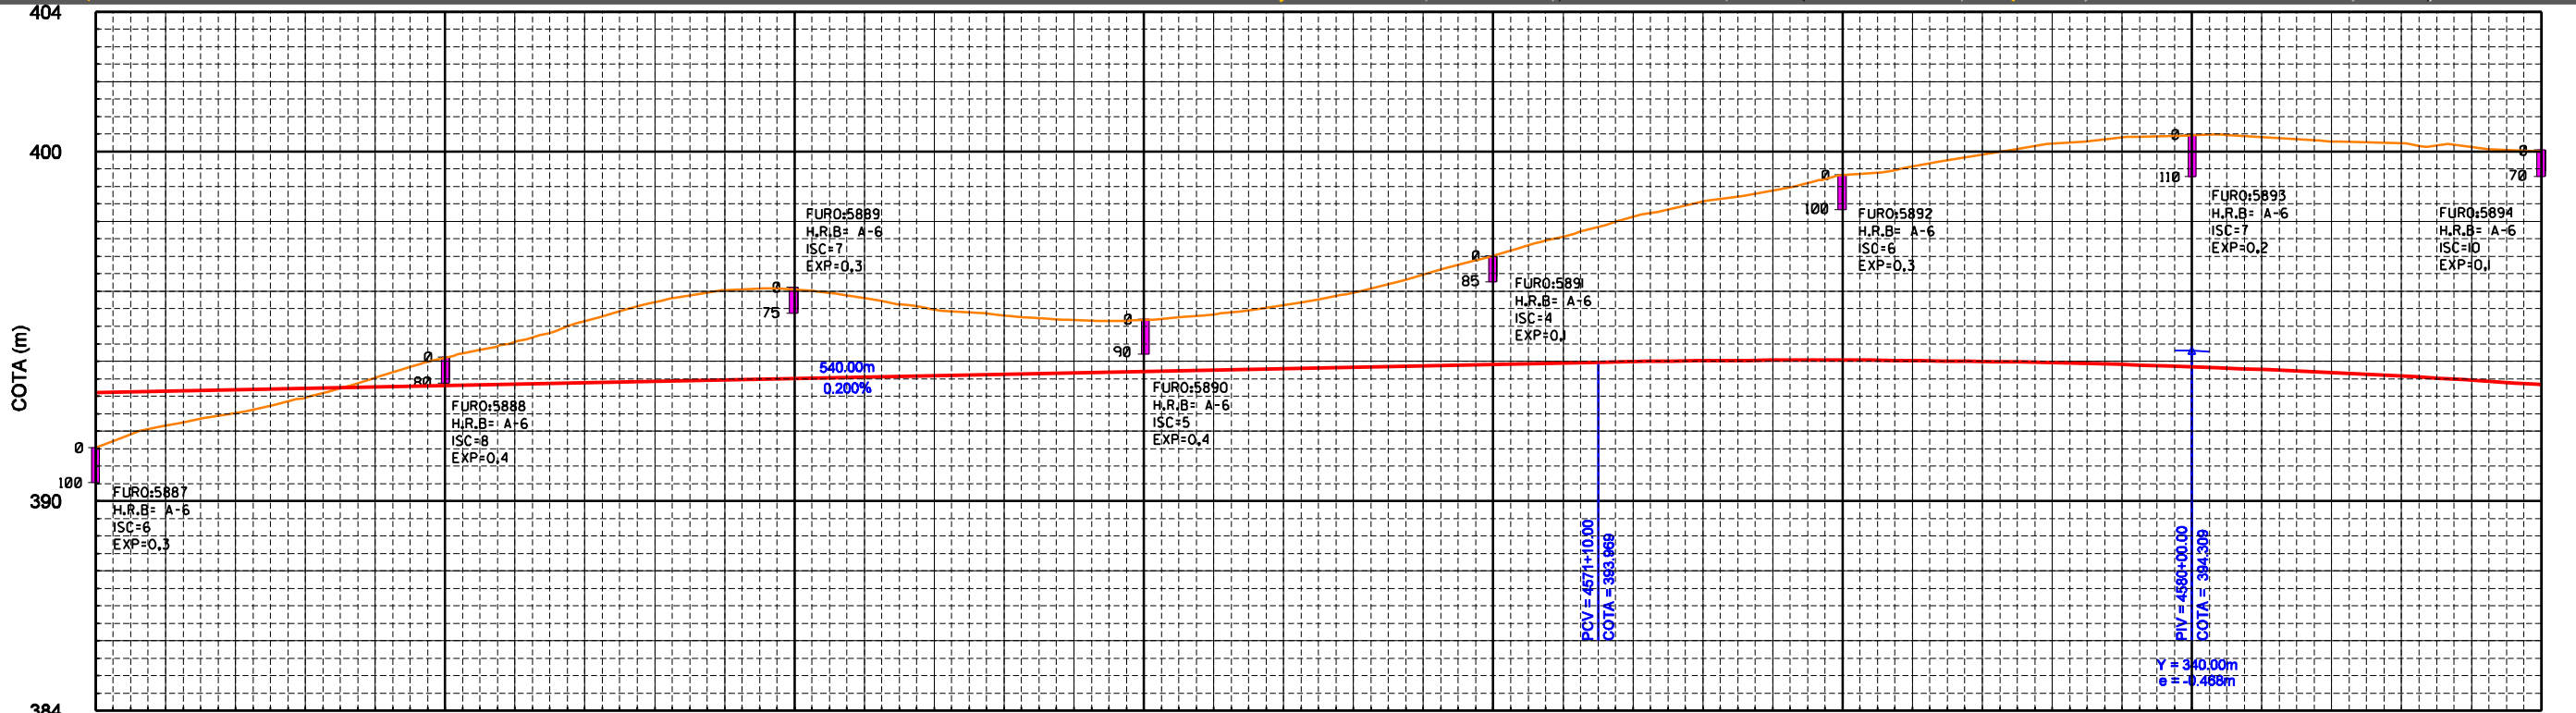

	4550	4555	4560	4565	4570	4575	4580	4585
TERRENO:	391.627 392.183	392.617 392.967	393.028 394.104	393.498 395.151	393.998 395.475	394.519 395.938	395.029 396.480	395.539 396.985
GREIDE TERRAPLENAGEM:	393.100 393.149	393.199 393.229	393.249 393.299	393.299 393.349	393.349 393.399	393.399 393.449	393.449 393.499	393.499 393.549
CURVAS HORIZONTAIS:	PC = 4554+11.54 PT = 4558+11.12		D = 79.581 R = 3437.752					
ELEM. HORIZONTAIS:	[Diagram showing horizontal alignment with curve data]							

CONVENÇÕES :

	EIXO LINHA PROJETADA		LINHA DIVISÓRIA PROPRIEDADE		EM PLANTA		EDIFICAÇÃO		GREIDE DE TERRAPLENAGEM		PONTA DA AGULHA
	AMV PROJETADO (1:14)		FAIXA DE DOMÍNIO		BUEIRO TUBULAR		ÁRVORES		TERRENO NATURAL		MARCO DE SEGURANÇA
	AMV PROJETADO (1:10)		CERCA DE MADEIRA		BUEIRO CELULAR		RIOS		CURVAS DE NÍVEL		FUROS DE SONDAGEM
	VIA NÃO PAVIMENTADA		CERCA DE ARAME		PASSAGEM INFERIOR		PASSAGEM INFERIOR		PASSAGEM NÍVEL (PLANTA)		PASSAGEM NÍVEL (PERFIL)
	CAMINHOS		BERMAS		PONTE PROJETADA		LAGOA / BARRAGEM		OFF-SET (CORTE)		OFF-SET (ATERRO)
	VIA PAVIMENTADA		LINHA DE TRANSMISSÃO				PASSAGEM NÍVEL (PERFIL)				

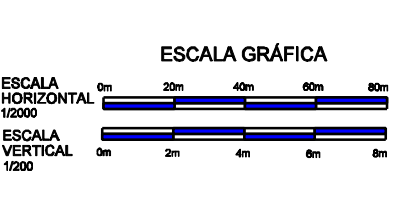

SECRETARIA DE DESENVOLVIMENTO ECONÔMICO		SDEC
FERROVIA TRANSNORDESTINA	TRECHO : SALGUEIRO - PARNAMIRIM - RIACHO SANTA ROSA LOTE : 02 EXTENSÃO : 127.48 Km	
PROJETO GEOMÉTRICO		Maia Melo Engenharia Ltda. DES. - 4.2.131