


CURVA	RAIO	Ac	DIREÇÃO	Lc	T-Ts	D-DO	PC-TS	PT-ST
61	404.48	"37°49'46"	ESQUERDA	170	224.495	97.059	4638 + 4.25	4660 + 1.31

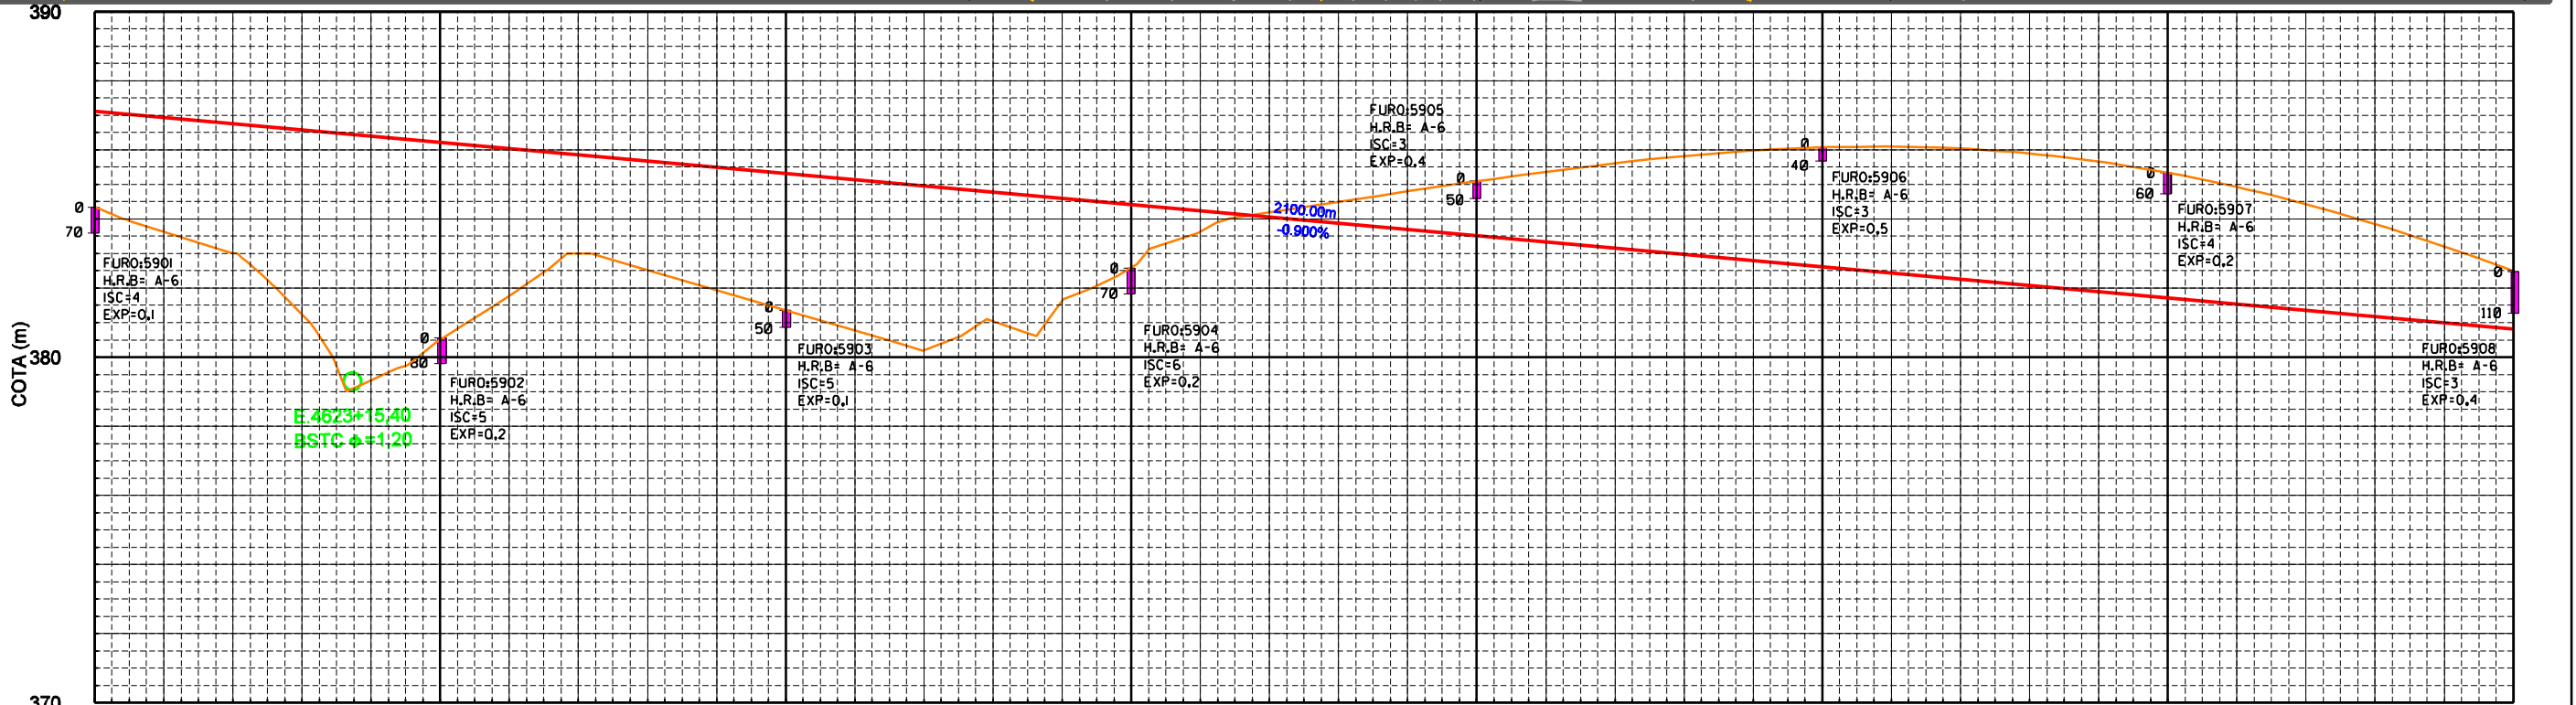

	4620	4625	4630	4635	4640	4645	4650	4655
TERRENO:	384.339	383.832	383.022	381.232	379.330	380.505	381.767	383.000
GREIDE TERRAPLENAGEM:	387.100	386.529	385.749	384.969	384.189	383.409	382.629	381.849
CURVAS HORIZONTAIS:								
ELEM. HORIZONTAIS:								

CONVENÇÕES :

	EIXO LINHA PROJETADA		LINHA DIVISÓRIA PROPRIEDADE		EDIFICAÇÃO		GREIDE DE TERRAPLENAGEM		PONTA DA AGULHA
	AMV PROJETADO (1:14)		FAIXA DE DOMÍNIO		ÁRVORES		TERRENO NATURAL		MARCO DE SEGURANÇA
	AMV PROJETADO (1:10)		CERCA DE MADEIRA		RIOS		CURVAS DE NÍVEL		FUROS DE SONDAAGEM
	VIA NÃO PAVIMENTADA		CERCA DE ARAME		PASSAGEM INFERIOR		OFF-SET (CORTE)		PASSAGEM NÍVEL (PLANTA)
	CAMINHOS		BERMAS		LAGOA / BARRAGEM		OFF-SET (ATERRO)		PASSAGEM NÍVEL (PERFIL)
	VIA PAVIMENTADA		LINHA DE TRANSMISSÃO		PONTE PROJETADA				

ESCALA GRÁFICA

ESCALA HORIZONTAL 1/2000

ESCALA VERTICAL 1/200

SECRETARIA DE DESENVOLVIMENTO ECONÔMICO		SDEC	
FERROVIA	TRECHO : SALGUEIRO - PARNAMIRIM - RIACHO SANTA ROSA		
TRANSNORDESTINA	LOTE : 02 EXTENSÃO : 127.48 Km		
PROJETO GEOMÉTRICO		DES. - 4.2.133	