



CURVA	RAIO	Ac	DIREÇÃO	Lc	T-Ts	D-DO	PC-TS	PT-ST
63	404.48	67°36'33"'''	DIREITA	170	357.689	307.290	4707 + 0.53	4739 + 7.82

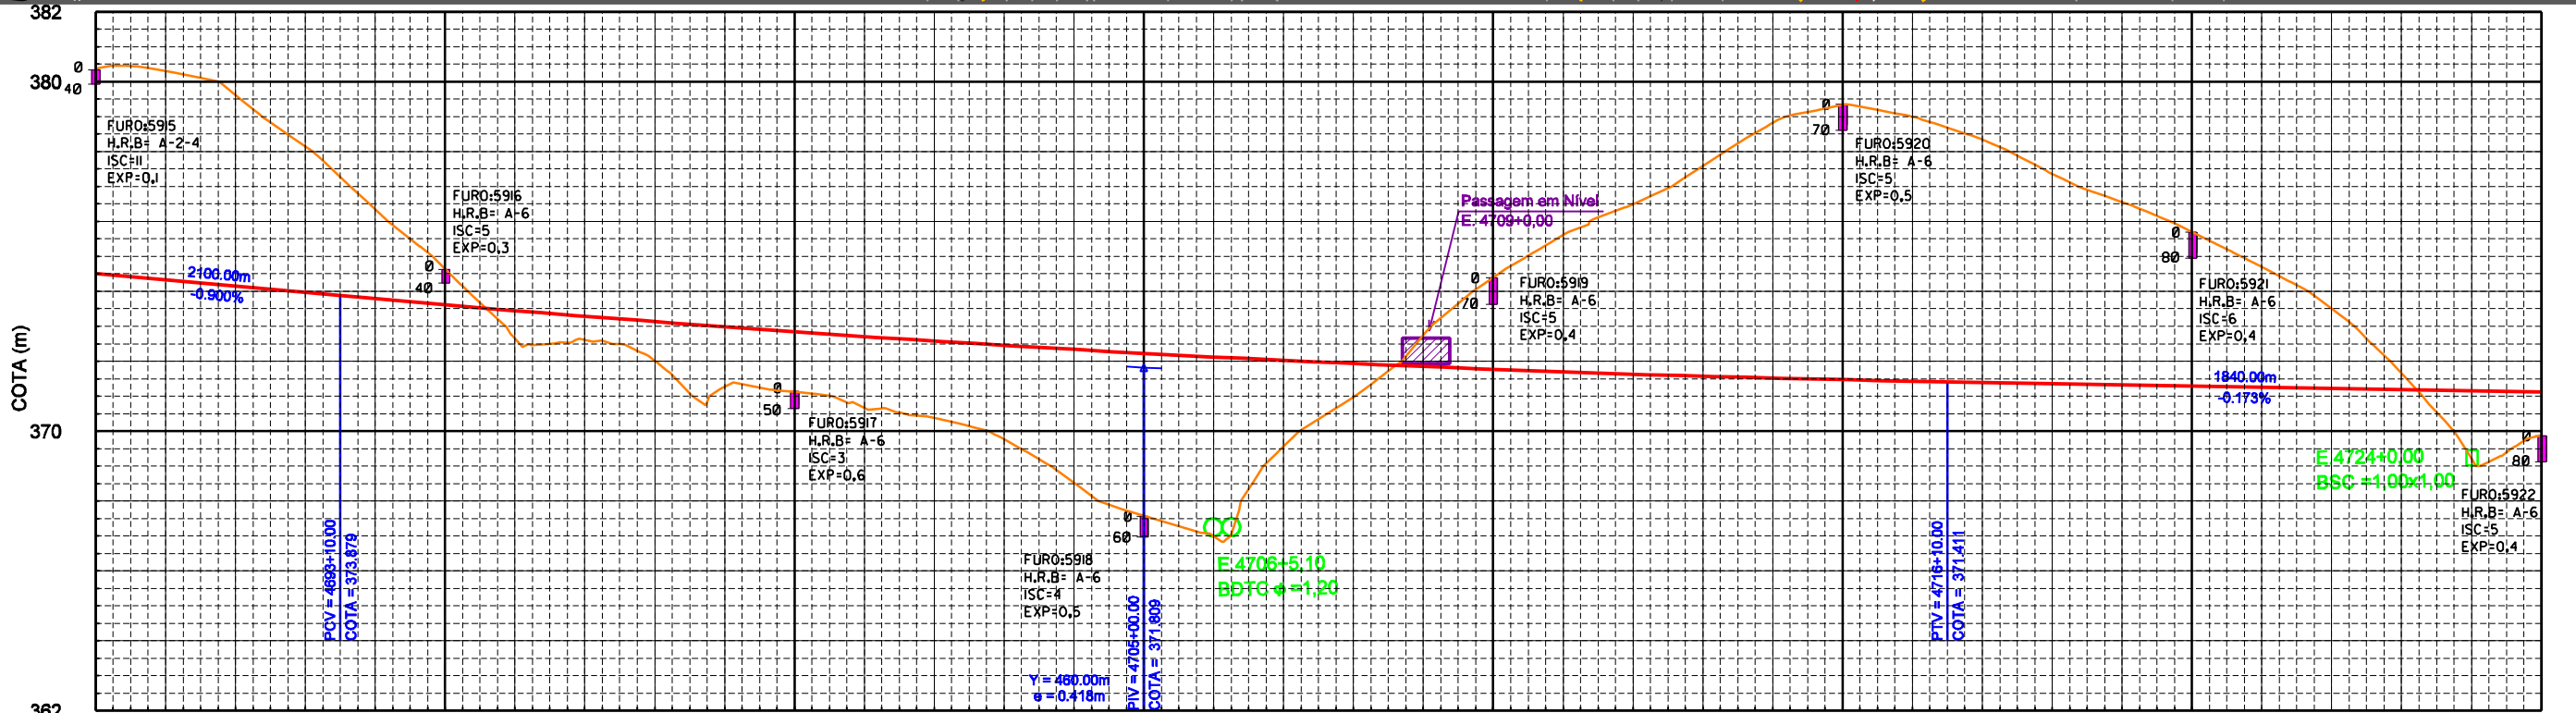

	4690	4695	4700	4705	4710	4715	4720	4725
TERRENO:	380.975	380.902	379.619	378.164	376.946	374.529	373.589	372.638
GREIDE TERRAPLENAGEM:	374.500	374.529	374.149	373.989	373.790	373.616	373.449	373.288
CURVAS HORIZONTAIS:	<p>CS E 4693+02.761</p> <p>ST E 4698+02.761</p> <p>TS E 4707+00.532</p> <p>SC E 4715+10.532</p>							
ELEM. HORIZONTAIS:	<p>D = 62.761 D = 60.000 D = 172.591 D = 189.188</p> <p>e = -1146.630 e = 267.213 e = 263.226 e = 404.482</p>							

CONVENÇÕES :

		EM PLANTA	EM PERFIL			

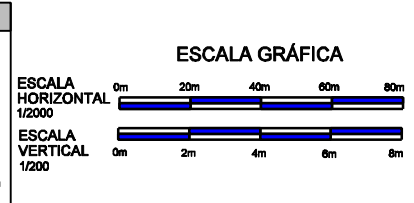

SECRETARIA DE DESENVOLVIMENTO ECONÔMICO		SDEC
FERROVIA TRANSNORDESTINA	TRECHO : SALGUEIRO - PARNAMIRIM - RIACHO SANTA ROSA LOTE : 02 EXTENSÃO : 127.48 Km	
PROJETO GEOMÉTRICO		DES. - 4.2.135

Maia Melo Engenharia Ltda.