


CURVA	RAIO	Ac	DIREÇÃO	Lc	T-Ts	D-DO	PC-TS	PT-ST
64	1718.88	"17°28'37"	DIREITA	40	284.213	484.311	4745 + 16.72	4774 + 1.03

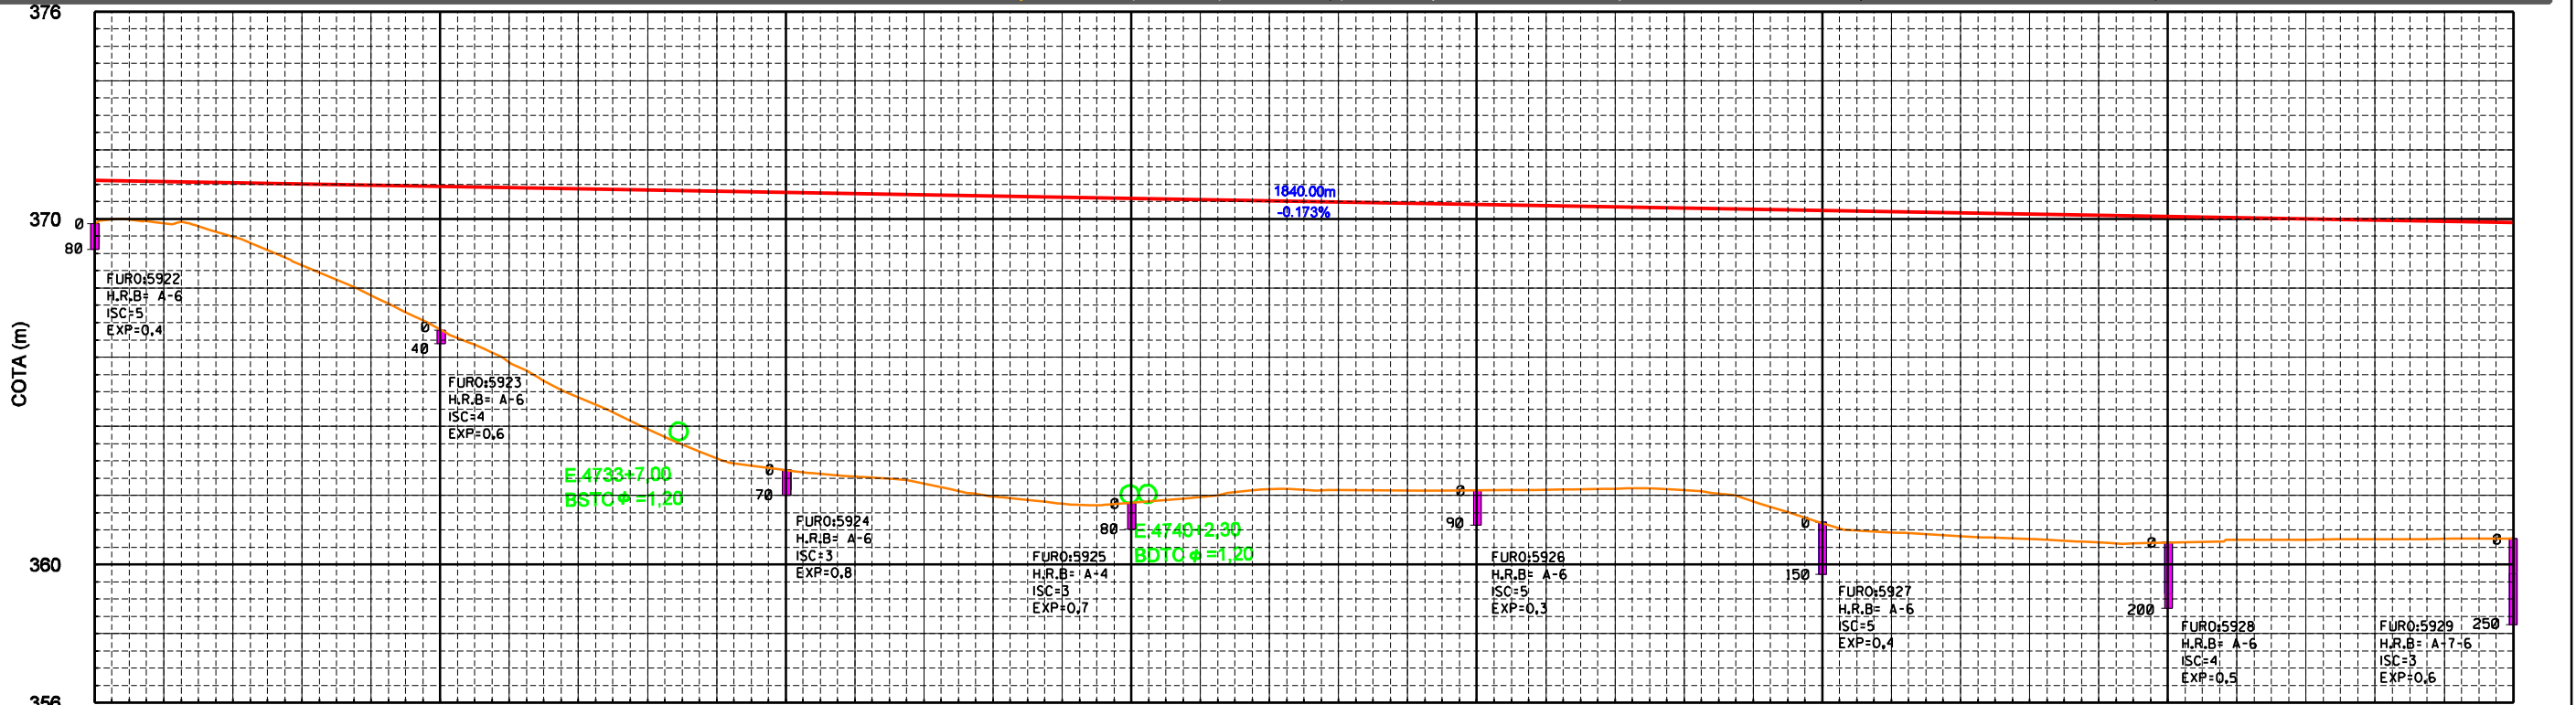

	4725	4730	4735	4740	4745	4750	4755	4760
TERRENO:	369.885	369.878	369.868	369.867	369.878	369.898	369.944	369.958
GREIDE TERRAPLENAGEM:	371.118	371.082	371.047	371.013	369.987	370.978	370.943	370.907
CURVAS HORIZONTAIS:	<div style="display: flex; justify-content: space-between;"> <div style="text-align: center;"> <p>CS</p> <p>E.4730+17.821</p> </div> <div style="text-align: center;"> <p>ST</p> <p>E.4739+07.821</p> </div> <div style="text-align: center;"> <p>TS</p> <p>E.4745+16.721</p> </div> <div style="text-align: center;"> <p>SC</p> <p>E.4747+16.721</p> </div> </div>							
ELEM. HORIZONTAIS:	<div style="display: flex; justify-content: space-between;"> <div style="text-align: center;"> <p>R = 404.482</p> </div> <div style="text-align: center;"> <p>R = 176.388</p> </div> <div style="text-align: center;"> <p>R = 1716.883</p> </div> <div style="text-align: center;"> <p>R = 1716.883</p> </div> </div>							

CONVENÇÕES :

	EM PLANTA	EDIFICAÇÃO	GREIDE DE TERRAPLENAGEM	
	EM PERFIL	ÁRVORES	TERRENO NATURAL	
		RIOS	CURVAS DE NIVEL	
		PASSAGEM INFERIOR	OFF-SET (CORTE)	
		LAGOA / BARRAGEM	OFF-SET (ATERRO)	
		PASSAGEM NIVEL (PERFIL)		

ESCALA GRÁFICA

ESCALA HORIZONTAL 1/2000

ESCALA VERTICAL 1/200

SECRETARIA DE DESENVOLVIMENTO ECONÔMICO		SDEC
FERROVIA TRANSNORDESTINA	TRECHO : SALGUEIRO - PARNAMIRIM - RIACHO SANTA ROSA LOTE : 02 EXTENSÃO : 127.48 Km	 Maia Melo Engenharia Ltda.
PROJETO GEOMÉTRICO		DES. - 4.2.136