


CURVA	RAIO	Ac	DIREÇÃO	Lc	T-Ts	D-DO	PC-TS	PT-ST
67	1718.88	"17°26'44"'''	DIREITA	40	283.731	483.369	4880 + 16.95	4909 + 0.32

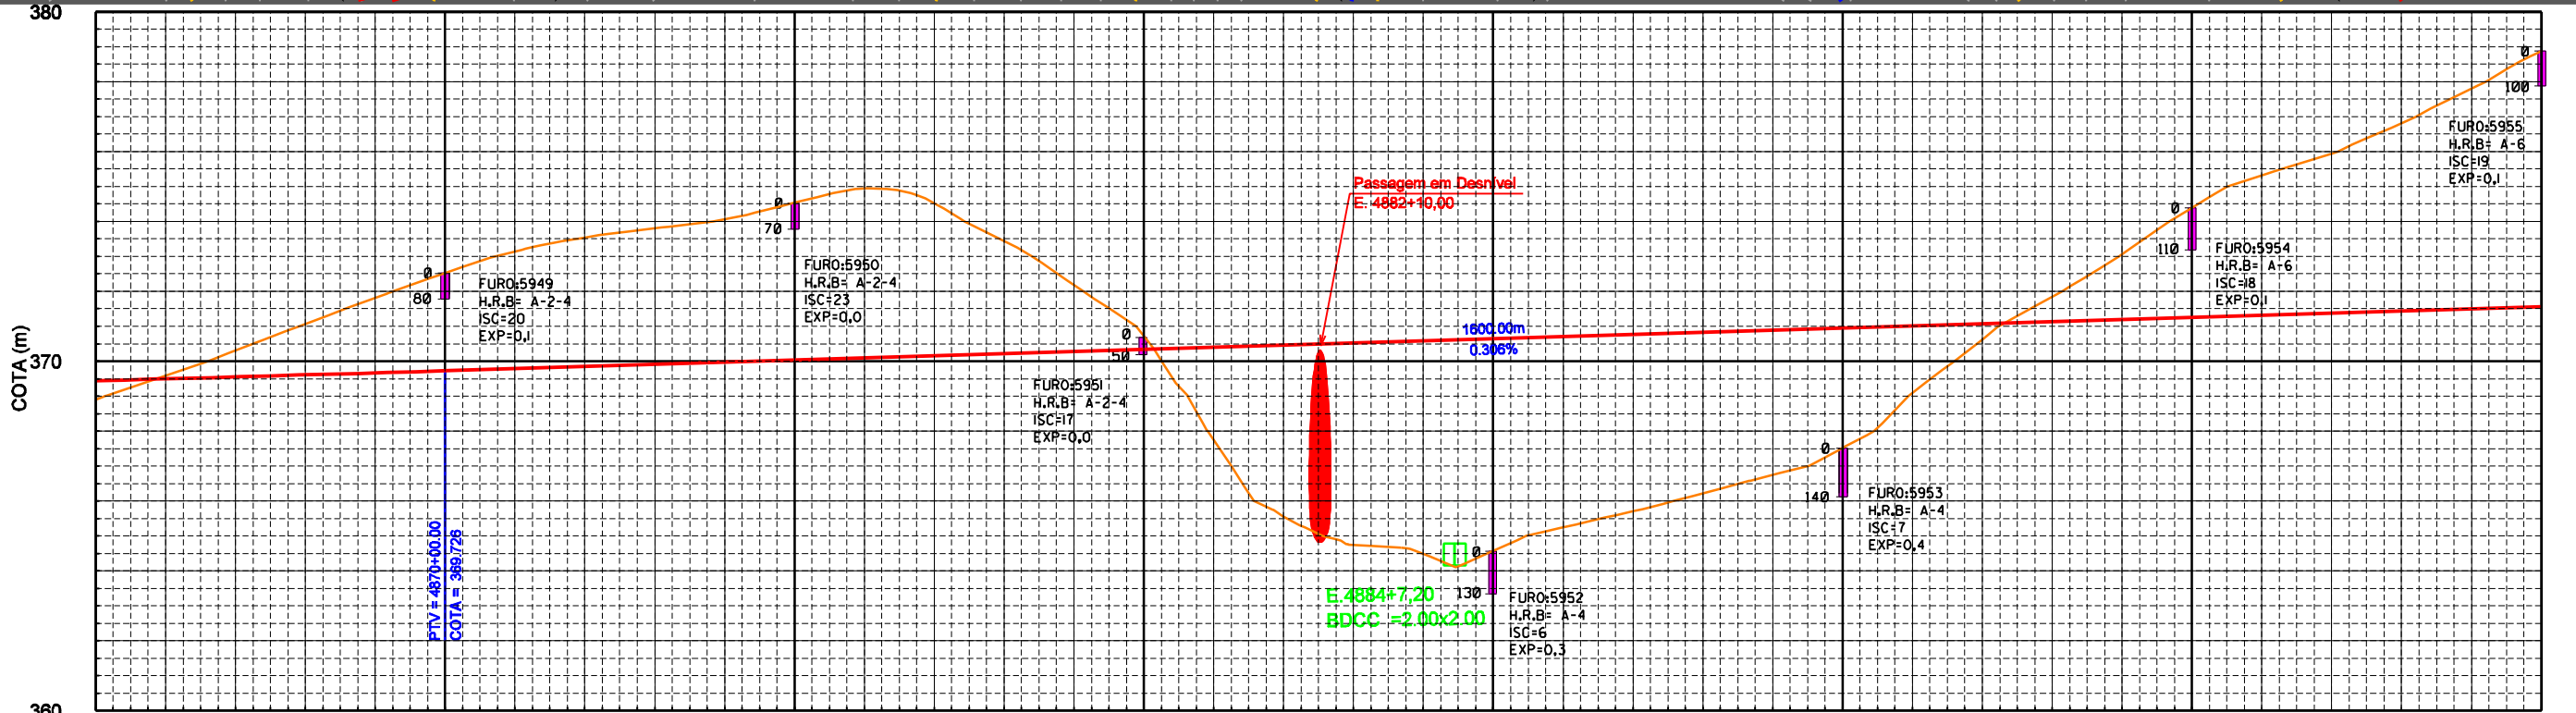

	4865	4870	4875	4880	4885	4890	4895	4900
TERRENO:	368.006	369.098	370.311	371.084	371.815	372.628	373.144	373.540
GREIDE TERRAPLENAGEM:	368.443	369.468	369.951	369.907	369.898	369.728	369.787	369.849
CURVAS HORIZONTAIS:								
ELEM. HORIZONTAIS:								

CONVENÇÕES :

	EIXO LINHA PROJETADA		LINHA DIVISÓRIA PROPRIEDADE		EDIFICAÇÃO		GREIDE DE TERRAPLENAGEM		PONTA DA AGULHA
	AMV PROJETADO (1:14)		FAIXA DE DOMÍNIO		ÁRVORES		TERRENO NATURAL		MARCO DE SEGURANÇA
	AMV PROJETADO (1:10)		CERCA DE MADEIRA		RIOS		CURVAS DE NÍVEL		FUROS DE SONDAAGEM
	VIA NÃO PAVIMENTADA		CERCA DE ARAME		PASSAGEM INFERIOR		OFF-SET (CORTE)		PASSAGEM NÍVEL (PLANTA)
	CAMINHOS		BERMAS		LAGOA / BARRAGEM		OFF-SET (ATERRO)		PASSAGEM NÍVEL (PERFIL)
	VIA PAVIMENTADA		LINHA DE TRANSMISSÃO		BUEIRO TUBULAR				
			BUEIRO CELULAR		PONTE PROJETADA				

ESCALA GRÁFICA

ESCALA HORIZONTAL 1/2000

ESCALA VERTICAL 1/200

SECRETARIA DE DESENVOLVIMENTO ECONÔMICO		SDEC	
FERROVIA	TRECHO : SALGUEIRO - PARNAMIRIM - RIACHO SANTA ROSA		
TRANSNORDESTINA	LOTE : 02		
EXTENSÃO : 127.48 Km		PROJETO GEOMÉTRICO	
		DES. - 4.2.140	