



CURVA	RAIO	Ac	DIREÇÃO	Lc	T-Ts	D-DO	PC-TS	PT-ST
69	3437.75	"2*54'58"'''	ESQUERDA	-	87.505	174.972	4986 + 18.68	4995 + 13.65

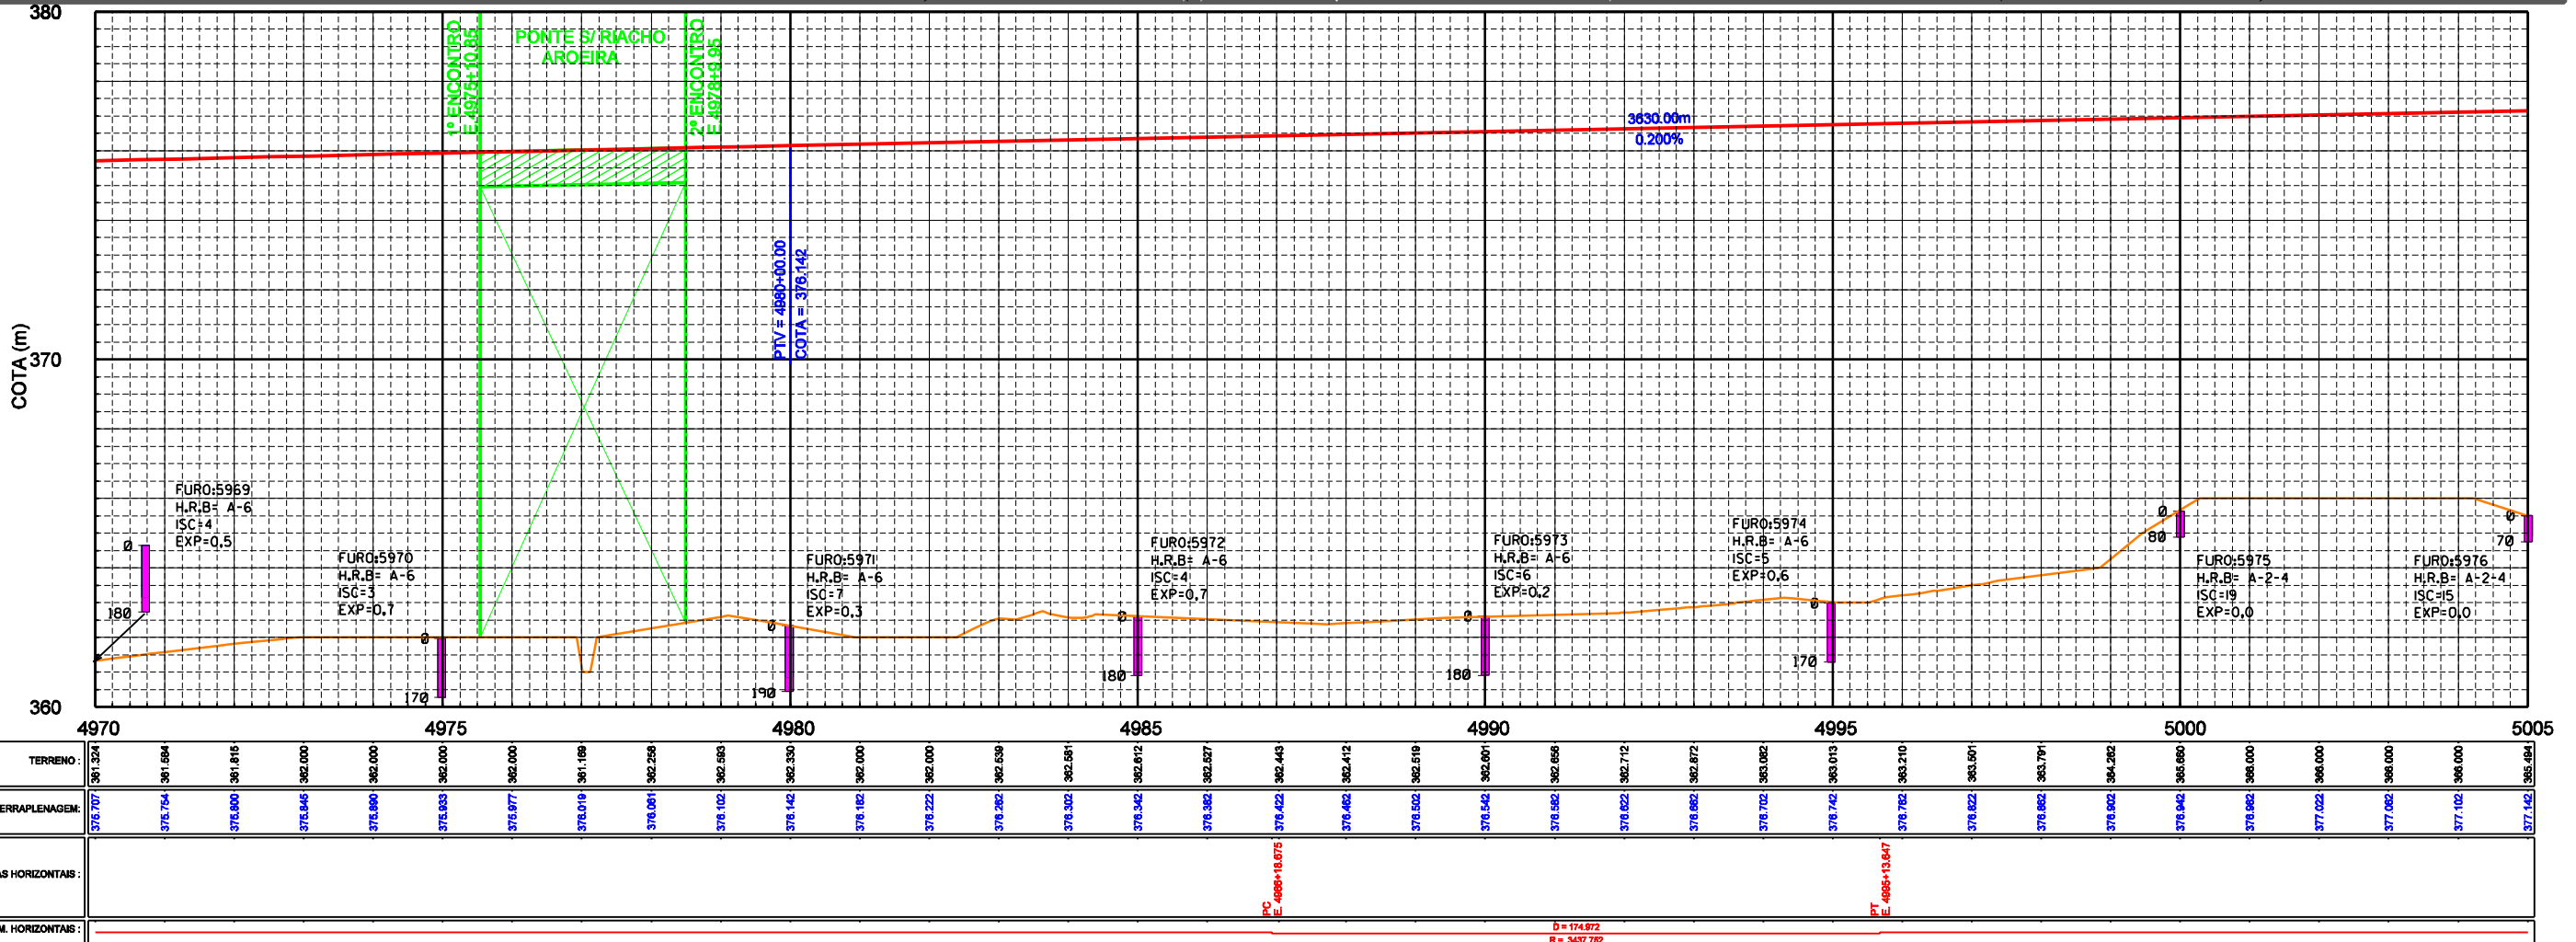

CONVENÇÕES :

		EM PLANTA				

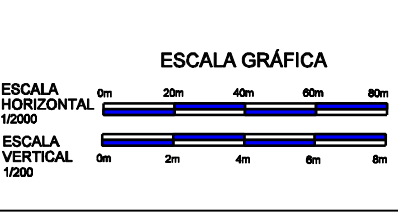

SECRETARIA DE DESENVOLVIMENTO ECONÔMICO		SDEC
FERROVIA TRANSNORDESTINA	TRECHO : SALGUEIRO - PARNAMIRIM - RIACHO SANTA ROSA LOTE : 02 EXTENSÃO : 127.48 Km	
PROJETO GEOMÉTRICO		 DES. - 4.2.143